
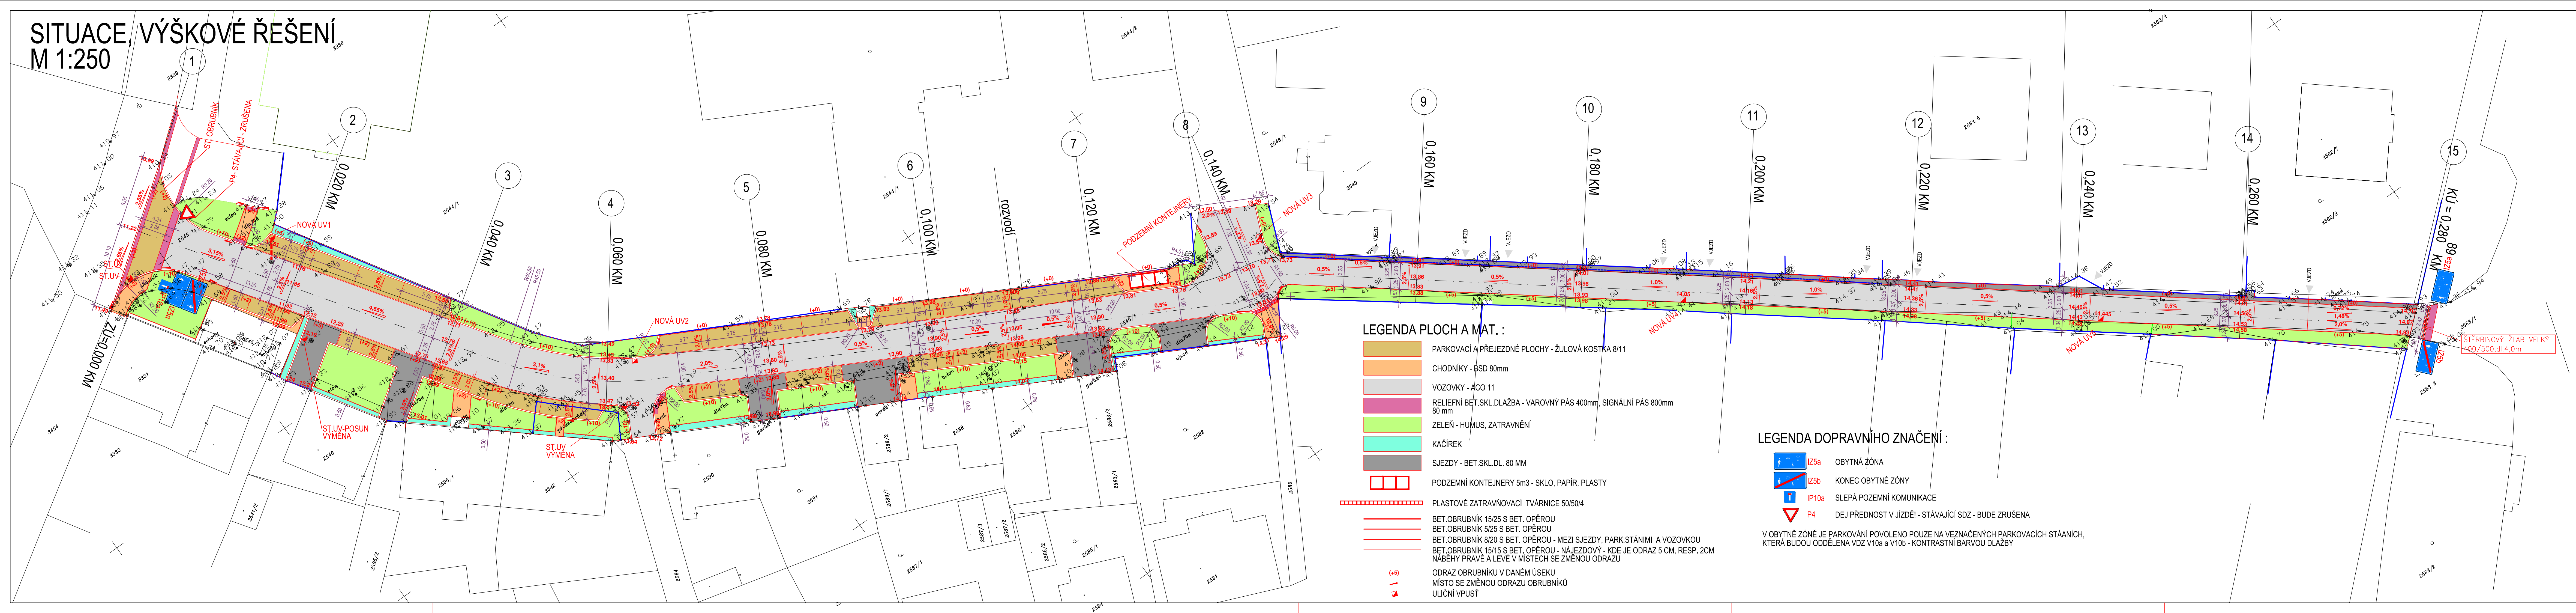


SITUACE, VÝŠKOVÉ ŘEŠENÍ
M 1:250

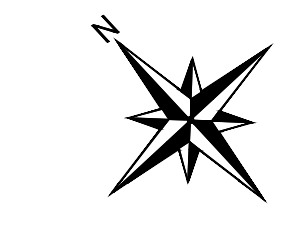

LEGENDA PLOCH A MAT. :

- PARKOVACÍ A PŘEJEZDNÉ PLOCHY - ŽULOVÁ KOSTKA 8/11
- CHODNÍKY - BSD 80mm
- VOZOVKY - ACO 11
- RELIEFNÍ BET.SKL.DLAŽBA - VAROVNÝ PÁS 400mm, SIGNÁLNÍ PÁS 800mm
- ZELEŇ - HUMUS, ZATRAVNĚNÍ
- KAČÍREK
- SJEZDY - BET.SKL.DL. 80 MM
- PODZEMNÍ KONTEJNERY 5m3 - SKLO, PAPIR, PLASTY
- PLASTOVÉ ZATRAVŇOVACÍ TVÁRNICE 50/50/4
- BET.OBRUBNÍK 15/25 S BET. OPĚROU
- BET.OBRUBNÍK 5/25 S BET. OPĚROU
- BET.OBRUBNÍK 8/20 S BET. OPĚROU - MEZI SJEZDY, PARK.STÁNIMI A VOZOVKOU
- BET.OBRUBNÍK 15/15 S BET. OPĚROU - NÁJEZDOVÝ - KDE JE ODRAZ 5 CM, RESP. 2CM NABĚHY PRAVÉ A LEVÉ V MÍSTECH SE ZMĚNOU ODRAZU
- ODRAZ OBRUBNÍKU V DANÉM ÚSEKU
- MÍSTO SE ZMĚNOU ODRAZU OBRUBNÍKŮ
- ULIČNÍ VPUŠT

LEGENDA DOPRAVNÍHO ZNAČENÍ :

- I25a OBYTNÁ ZÓNA
- I25b KONEC OBYTNÉ ZÓNY
- IP10a SLEPÁ POZEMNÍ KOMUNIKACE
- P4 DEJ PŘEDNOST V JÍZDĚ! - STÁVAJÍCÍ SDZ - BUDE ZRUŠENA

V OBYTNÉ ZÓNĚ JE PARKOVÁNÍ POVOLENO POUZE NA VEZNAČENÝCH PARKOVACÍCH STÁANICH, KTERÁ BUDOU ODDĚLENA VDZ V10a a V10b - KONTRASTNÍ BARVOU DLAŽBY

Investor:		MĚSTO SOKOLOV ROKYCANOVA 1929 356 01 SOKOLOV
SOUŘADNICOVÝ SYSTÉM: JTSK		
VÝŠKOVÝ SYSTÉM: B. p. v.		

Odpovědný projektant		Vypracoval	Kontroloval	PROJEKČNÍ KANCELÁŘ ING. PAVEL ADAMEC e-mail: pavel.adamec.projekce@centrum.cz SÁDECKÁ 62, 438 01 HOLEDOV 438 01 HOLEDOV tel. 60866505	
Ing. Pavel Adamec		Ing. Pavel Adamec	Ing. Jaroslav Kučera	formát	
				7x44	
				číslo zakázky	
				stupeň dokumentace	
				DUR A DSP	
				datum	
				9/2019	
				měřítko	
				1:250	
stavba:		STAVEBNÍ ÚPRAVY KOMUNIKACE PETRA CHELČICKÉHO, SOKOLOV		číslo výkresu:	
část PD:		D1 - SO 101 - DOKUMENTACE OBJEKTŮ A TECHNICKÝCH A TECHNOLOGICKÝCH ZAŘ.		výlist číslo:	
obsah:		SITUACE, VÝŠKOVÉ ŘEŠENÍ		D1_4	
název díg.souboru:		datum revize:		číslo revize:	