


PŮDORYS STŘECHY Č.1 - kotevní plán

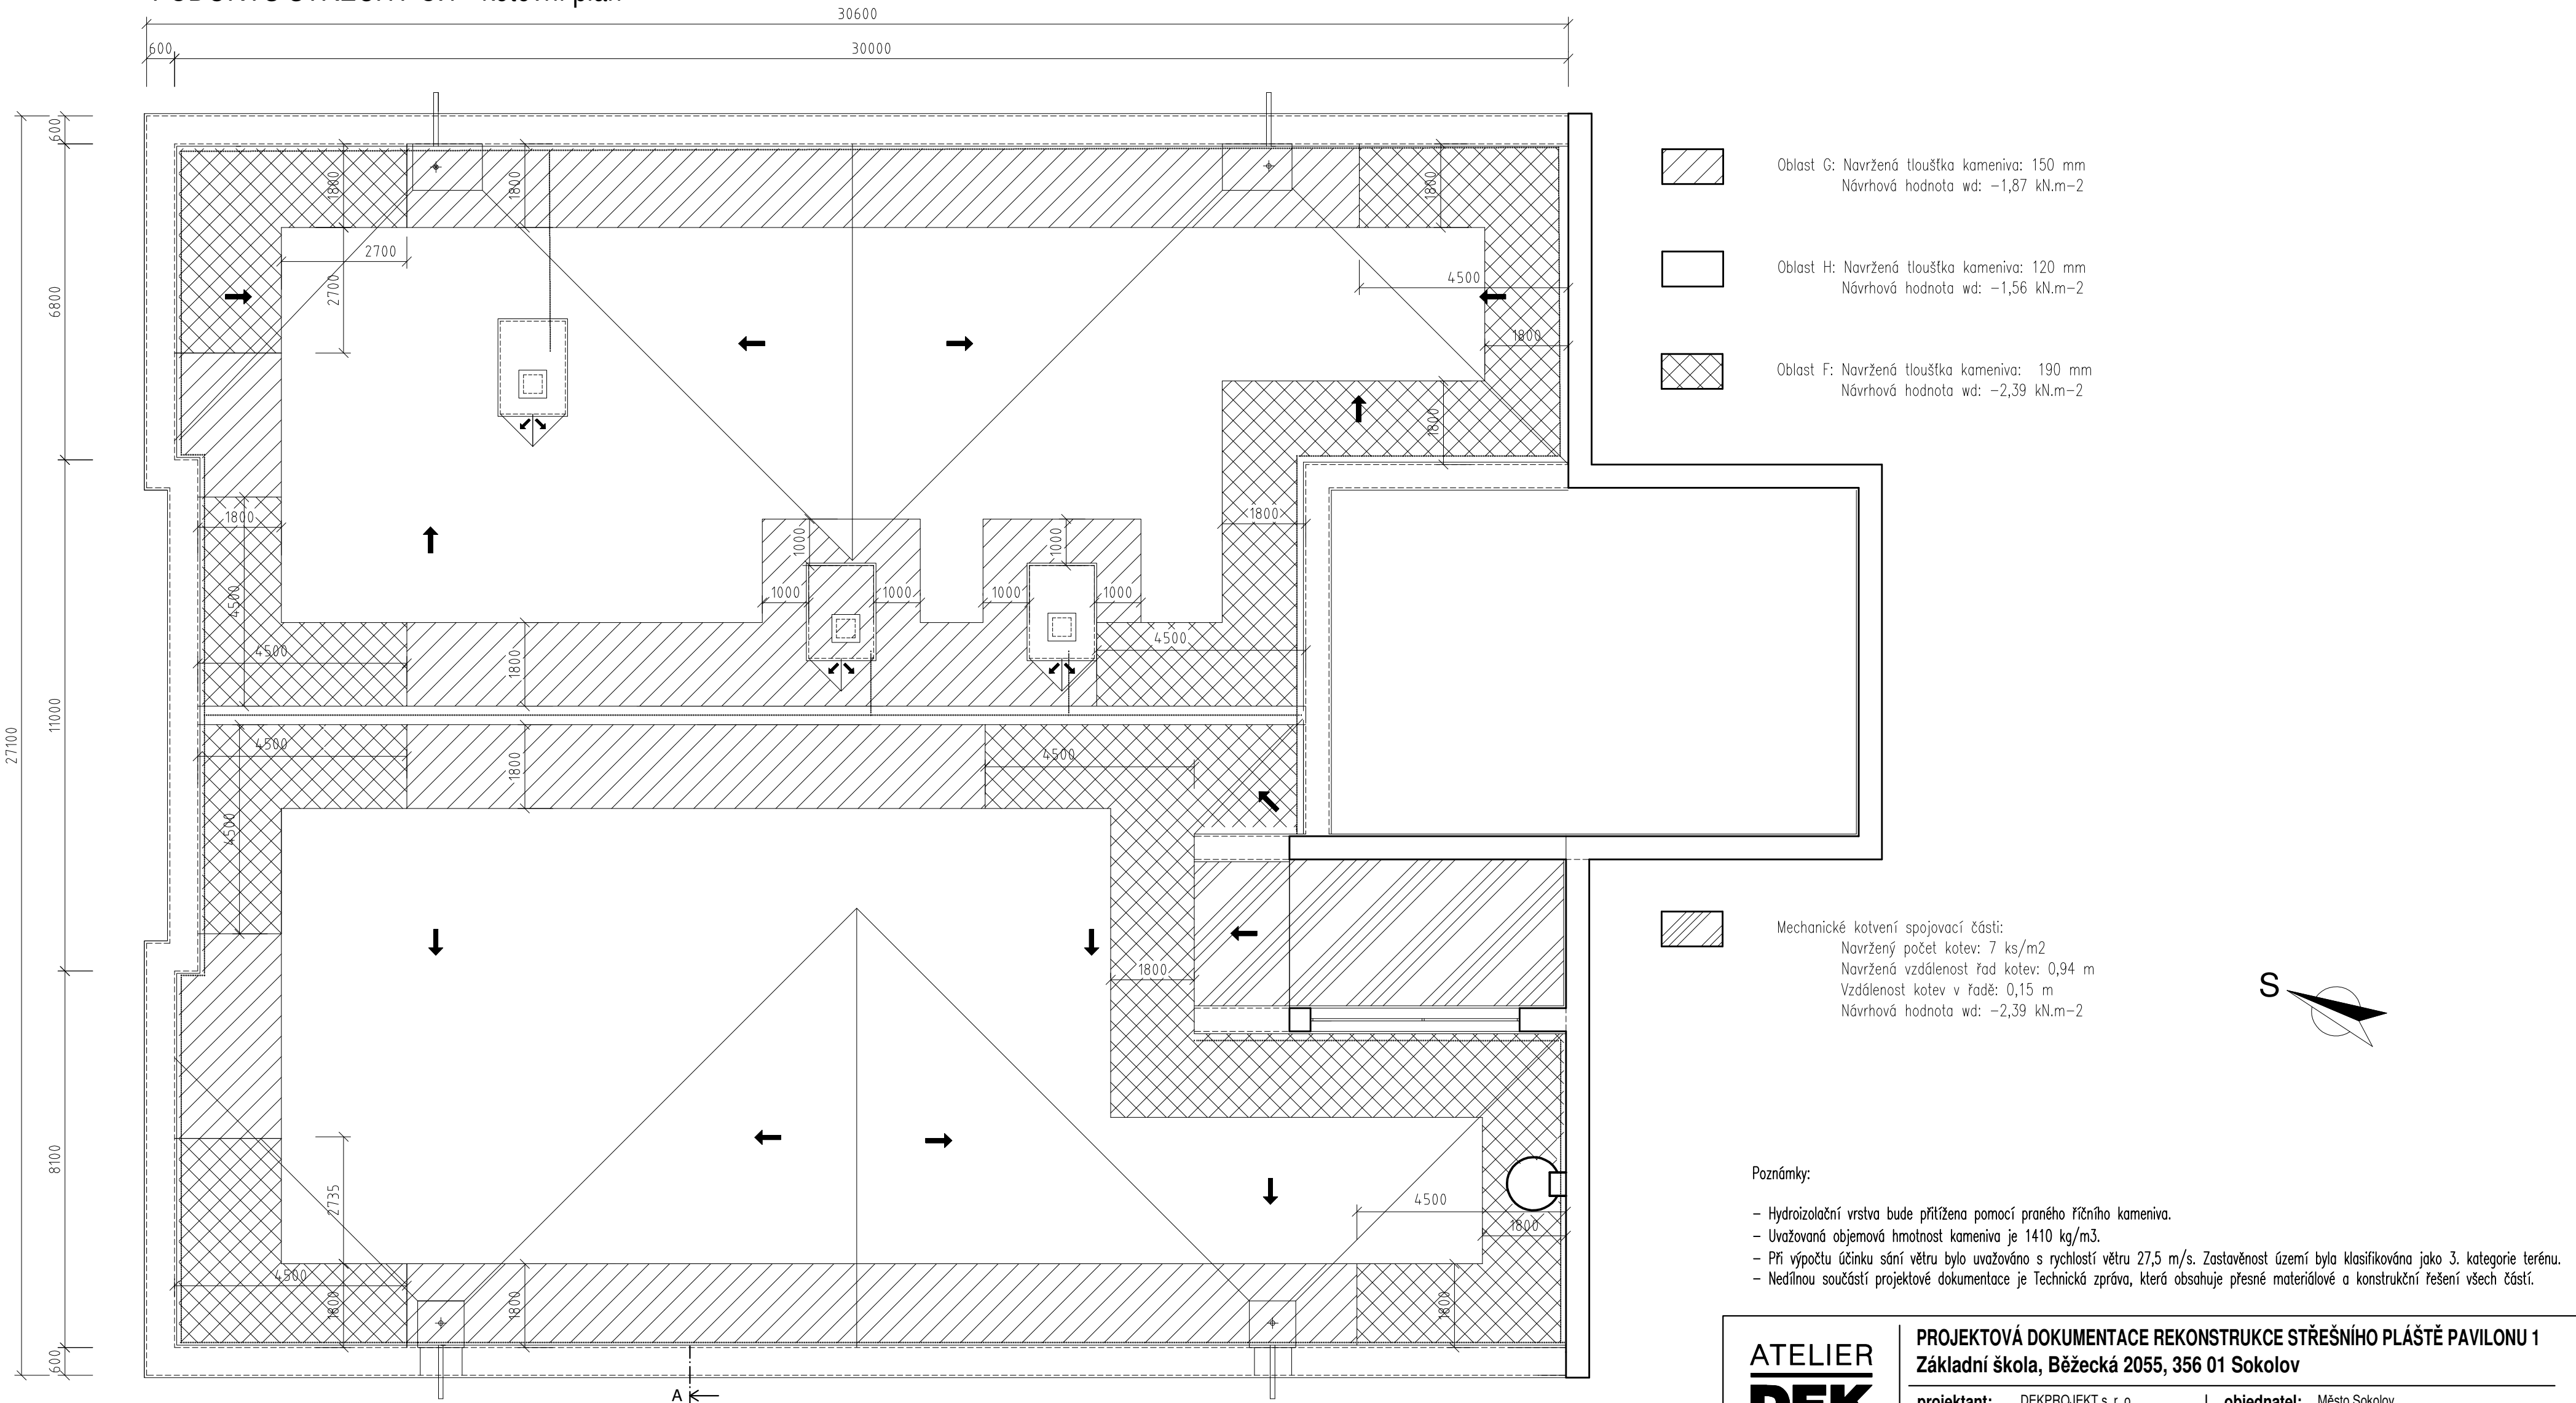

ATELIER
DEK

PROJEKTOVÁ DOKUMENTACE REKONSTRUKCE STŘEŠNÍHO PLÁŠTĚ PAVILONU 1
Základní škola, Běžecská 2055, 356 01 Sokolov

projektant:	DEKPROJEKT s. r. o. Tiskařská 10/257, 108 00 tel: 234 054 284 fax: 234 054 291	objednatel:	Město Sokolov Rokycanova 1929 356 01 Sokolov
-------------	---	-------------	--

stupeň dokumentace:	část dokumentace:	obsah výkresu:
DPS	D.1.1. Architektonicko-stavební řešení	Půdorys střechy č. 1 - kotevní plán

vypracoval:	zodpovědný projektant:	paré:
Pavel Jakeš	Ing. David Tesař	

kontroloval:	číslo výkresu:
Ing. Lubomír Odehnal	D.1.1.b) 03

Poradové číslo v deníku autorizované osoby: 351

formát:	datum:	měřítko:	č. zakázky:
A2	leden 2021	1:100	2019-002399-JPa