

GEODETIKÝ PŘEDÁVACÍ PROTOKOL Č. 201900190DSS-1

Věc: Zaměření ZŠ Rokycanova	Zaměřil: Ing. arch. Tomáš Fencel
Název zakázky: ZŠ Rokycanova - zaměření	Spolupracoval: Ing. arch. Barbora Lacinová
Lokalita: Sokolov	
Objednatel: Město Sokolov	
Dodavatel: GEPOINT s.r.o.	
Datum měření: 02.12.2019	Číslo zakázky: 201900190
Souřadnicový systém: SJTSK	Číslo nabídky:
Výškový systém: Bpv	Číslo objednávky:

Technická zpráva:

V termínu 10/2019 provedeno zaměření skutečného stavu objektu základní školy Rokycanova, Sokolov. Měřeno pomocí laserového skenování. Z výsledného registrovaného mračna bodů vytvořena 2D vektorová dokumentace. Připojení do systému SJTSK / Bpv GNSS roverem připojeným do sítě referenčních stanic Trimble VRS NOW.

Použité přístroje a vybavení

10 Laserový skener TRIMBLE TX8

14 GNSS Rover Trimble R8s


Seznam příloh

dwg, dgn, pdf

PŘEDAL	PŘEVZAL	OVĚŘIL
Podpis: _____	Podpis: _____	Ev. číslo 2019 \ 5790
Datum: _____	Datum: _____	Datum: 02.12.2019
Jméno: _____	Jméno: _____	Jméno: Ing. Michal Čipera




Náležitosti a přesností odpovídá právním předpisům a podmínkám písemně dohodnutým s objednatelem.

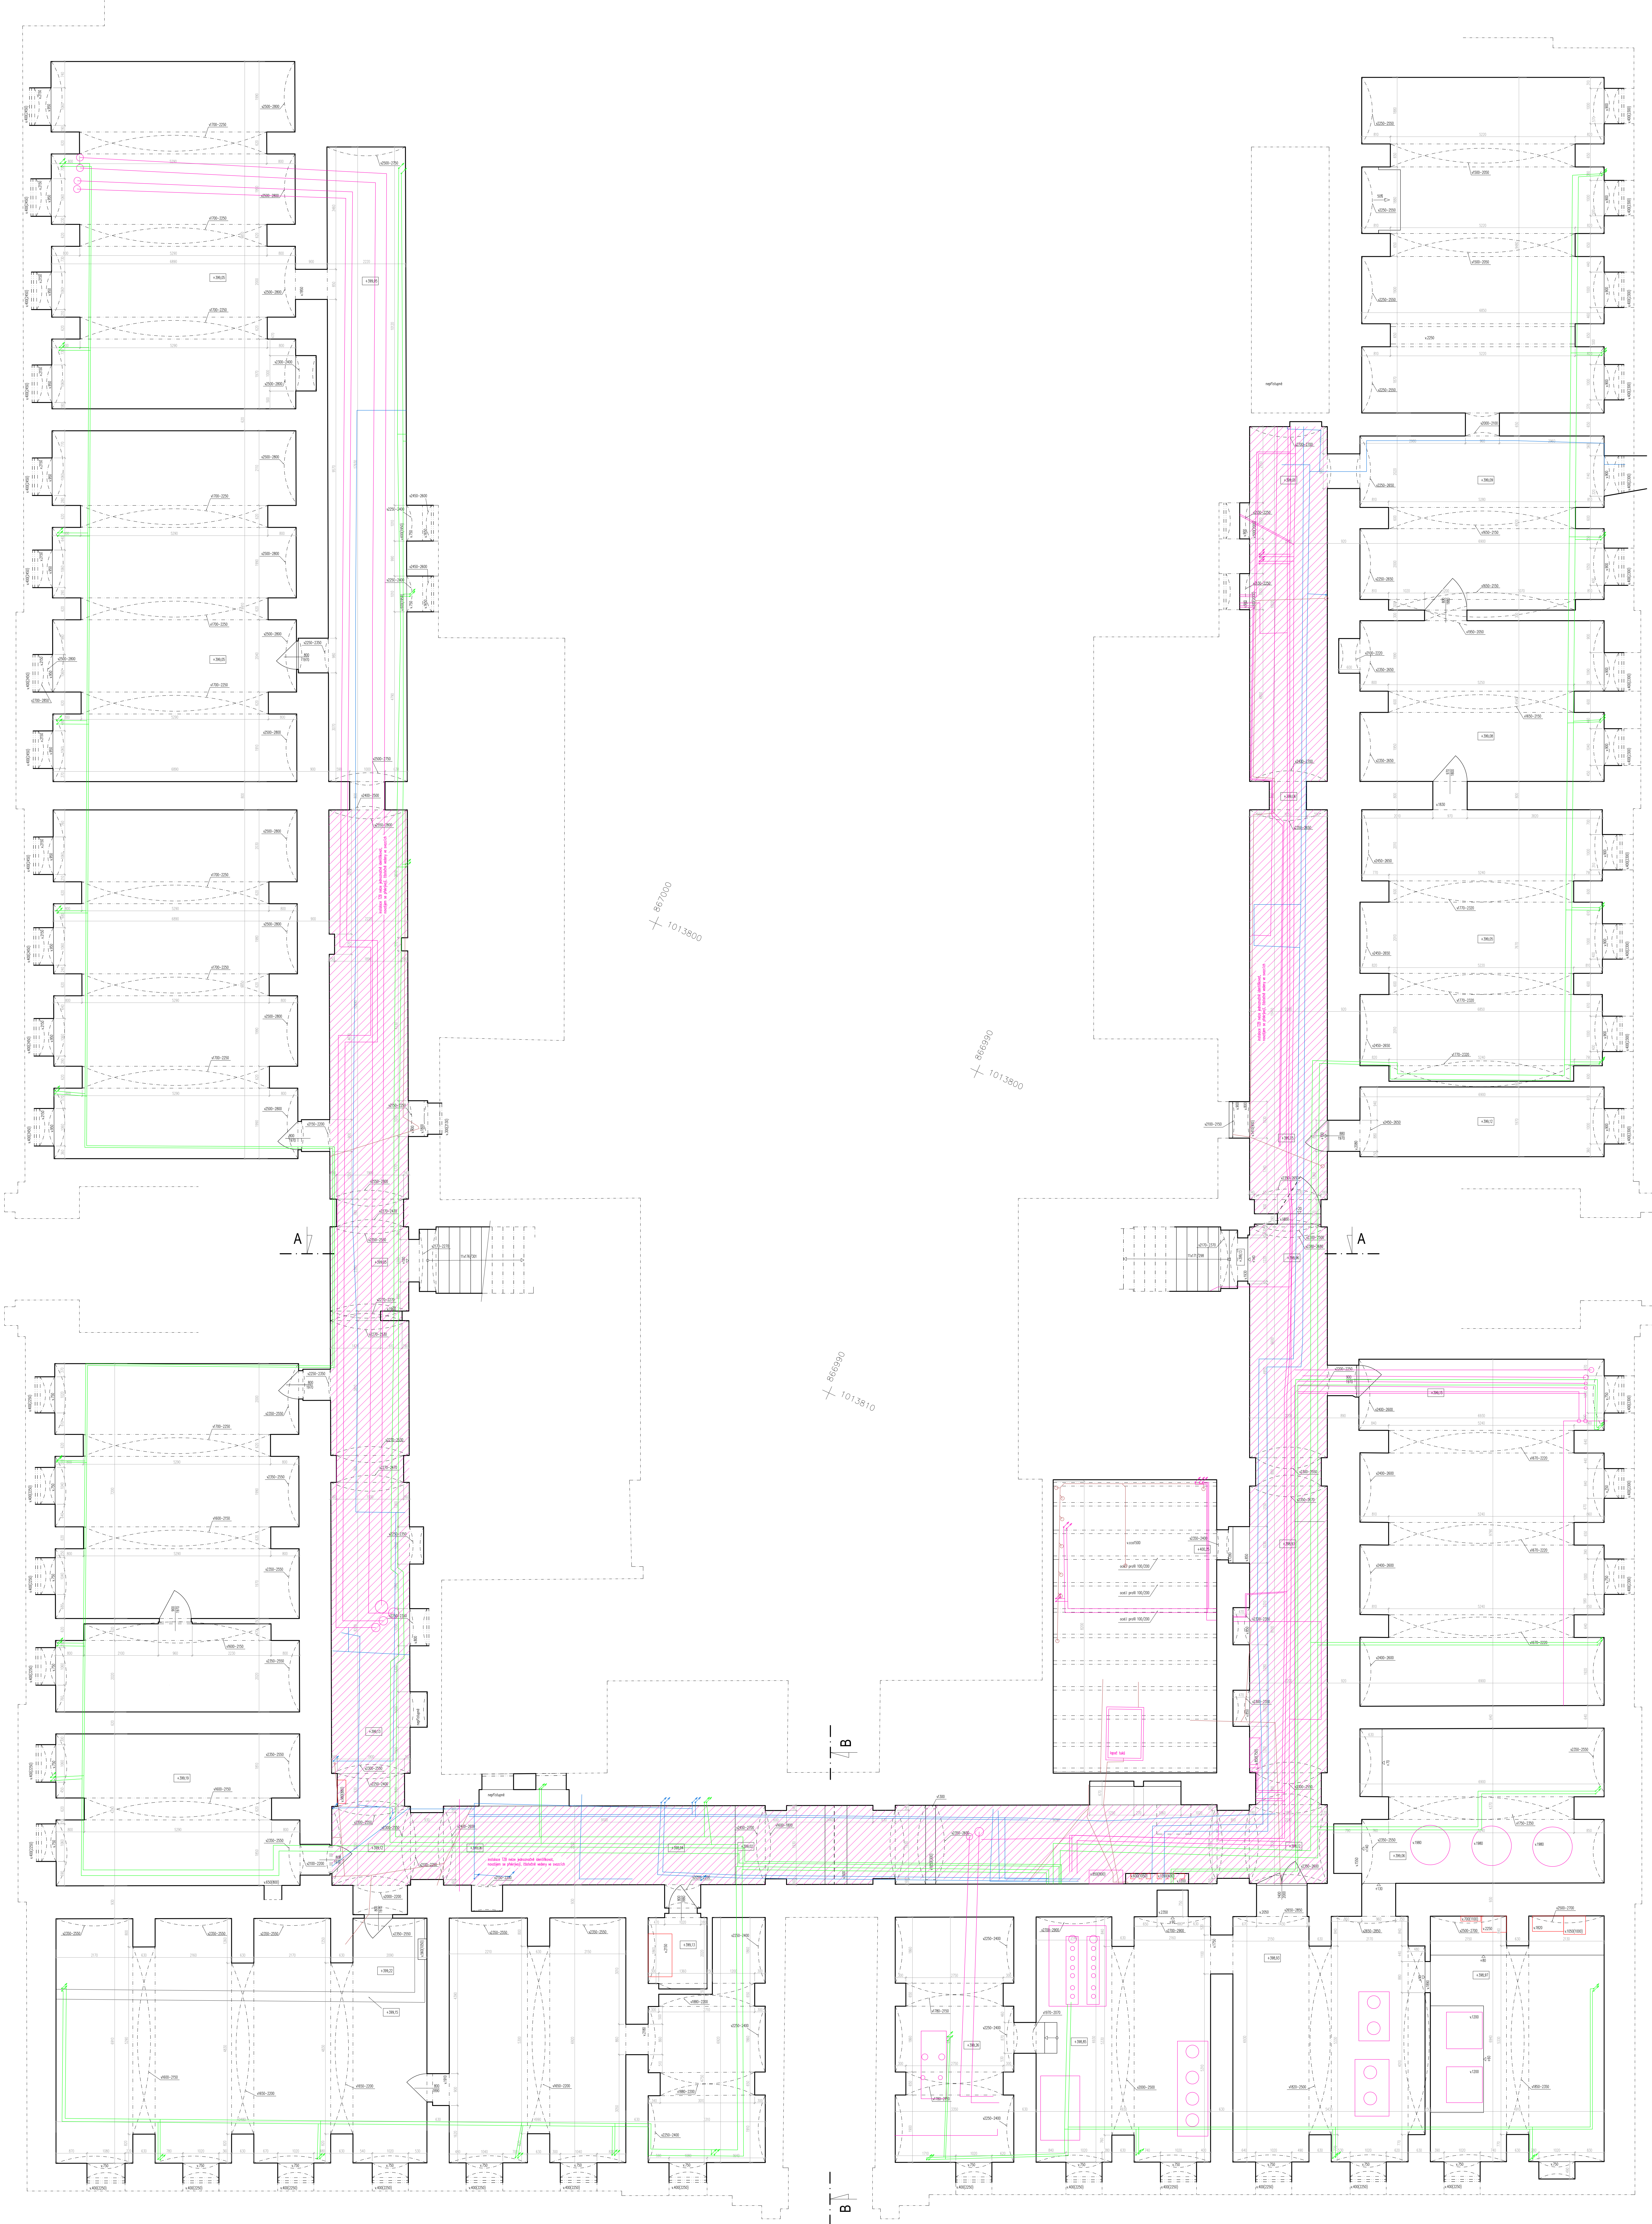

ZŠ Sokolov - 1PP

- voda
- kanalizace
- topení
- elektrika
- plyn
- technologie bez rolet

						Číslo výkresu	

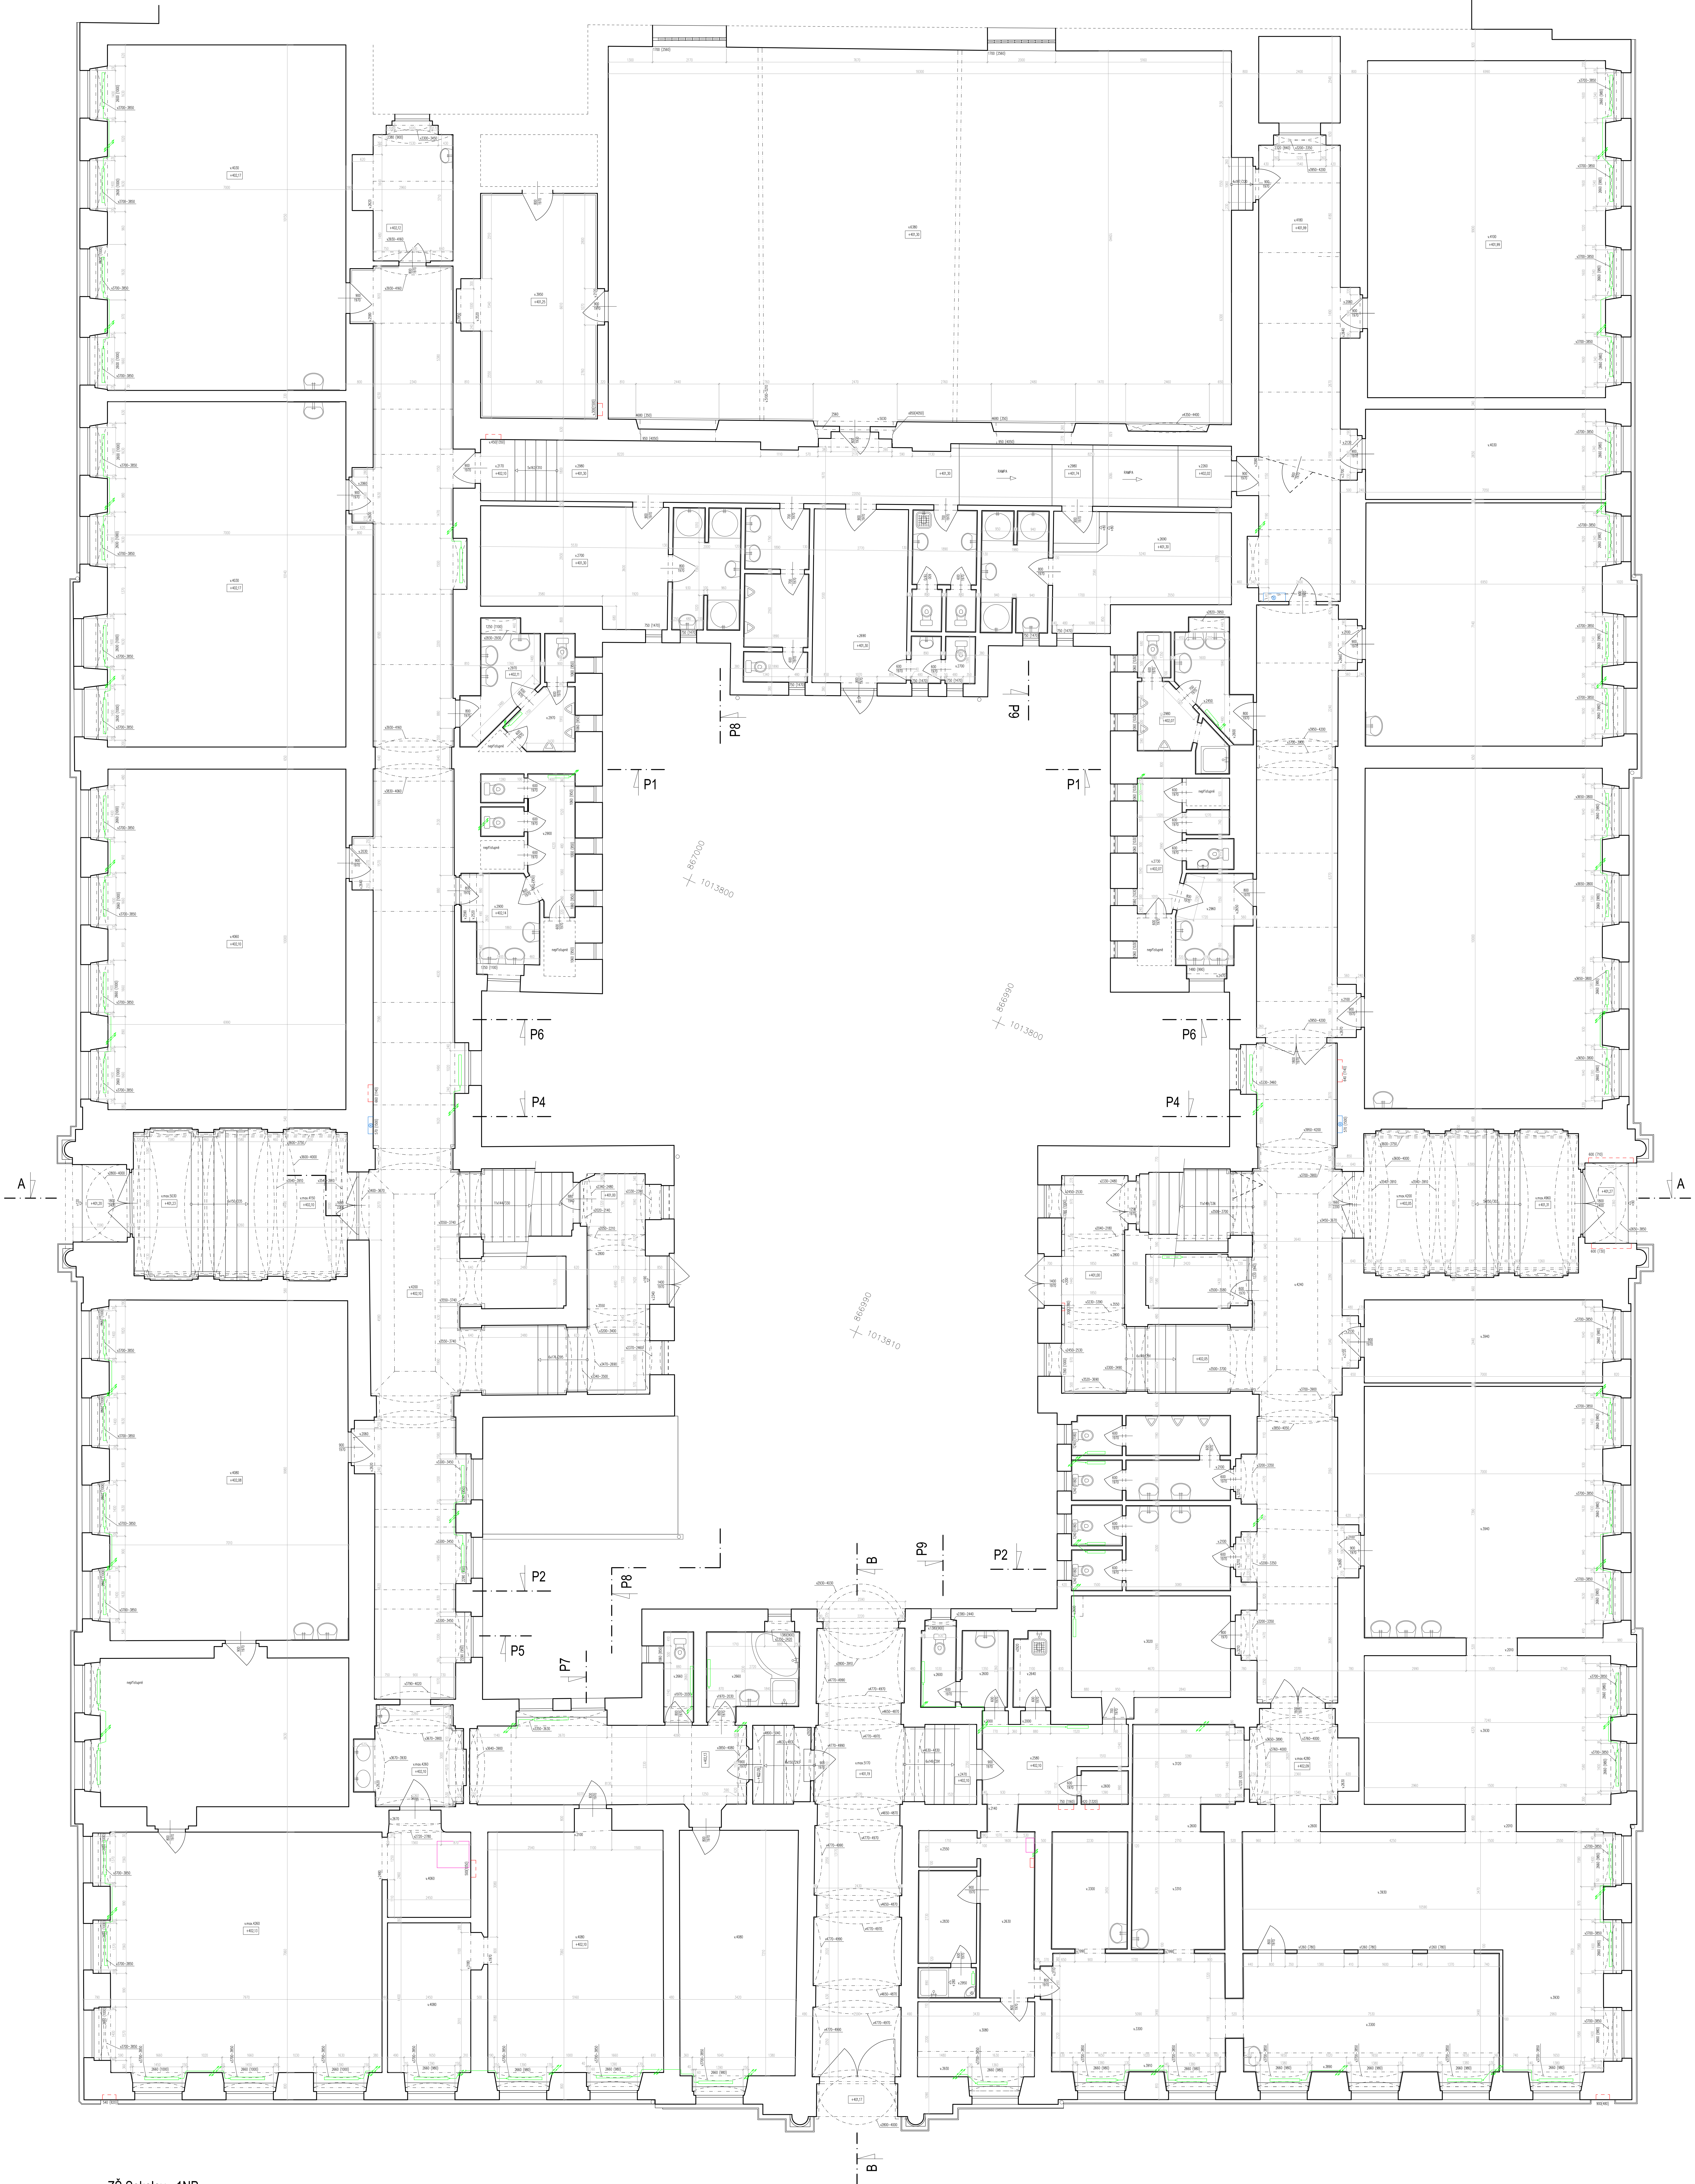



ZŠ Sokolov - 1NP

- voda
- kanalizace
- topení
- elektrika
- hydraulika
- technologie bez rolet

Číslo výkresu					

[illegible]

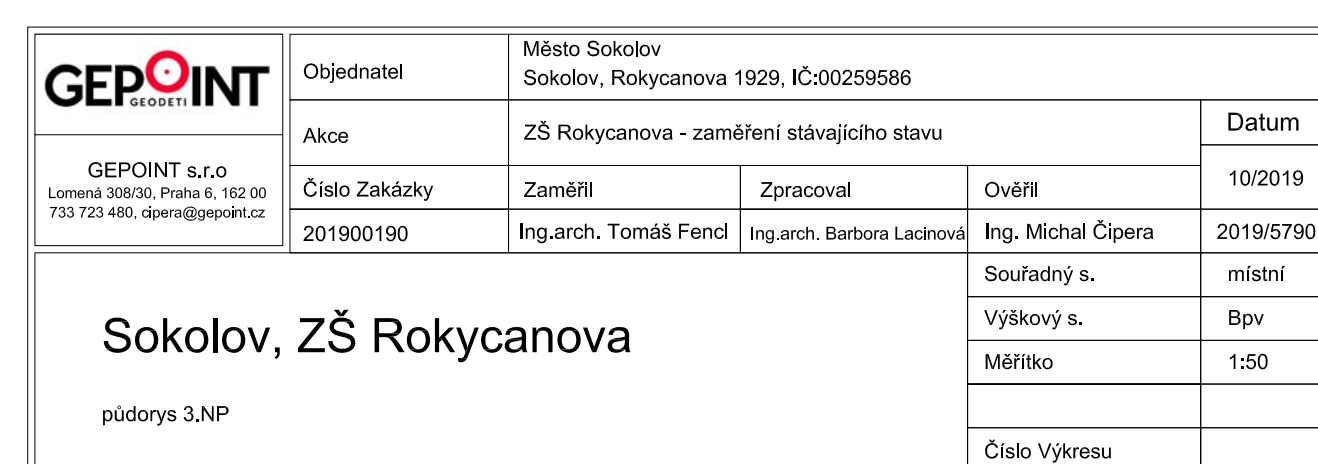

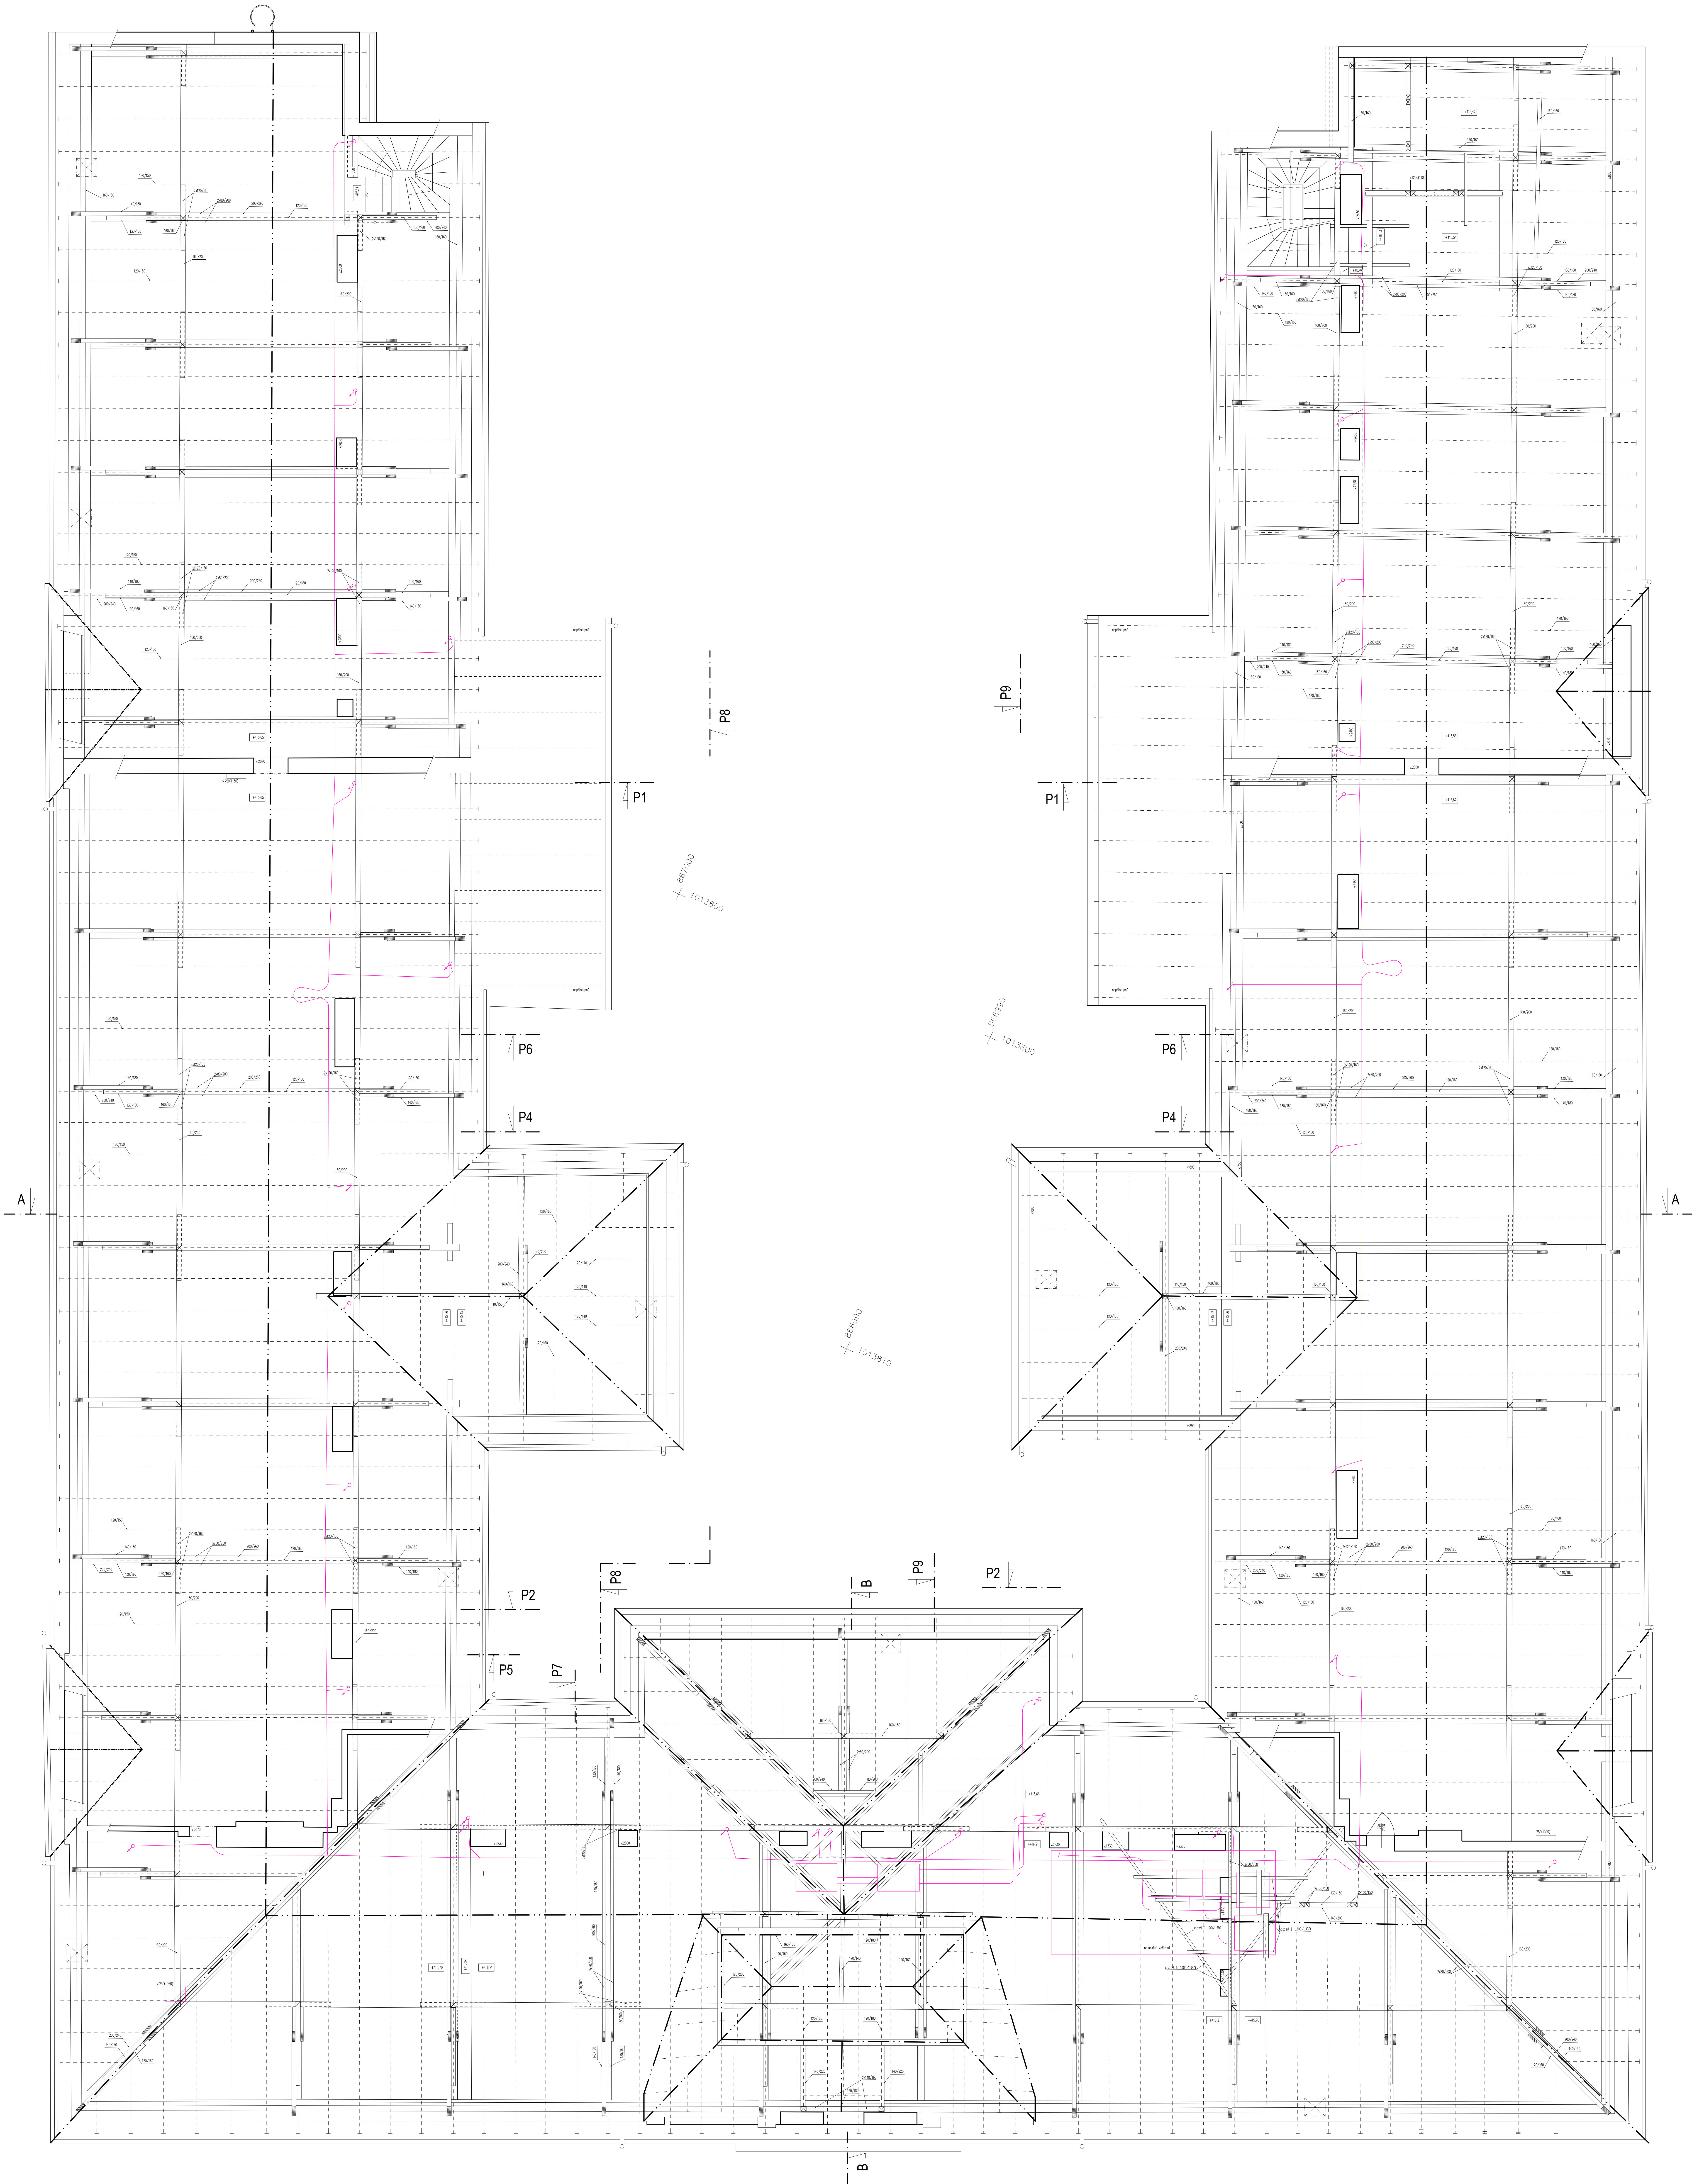



Sokolov, ZŠ Rokycanova				Číslo výkresu: 1
podoba krov				



ZŠ Rokycanova, Sokolov - jihovýchodní průčelí

GEPOINT GROUP GEPOINT s.r.o. Lomná 308/30, Praha 6, 162 00 732 732 490, gpoint@gepoint.cz	Objednatel	Město Sokolov Sokolov, Rokycanova 1929, IČ:00259586			Datum
	Akce	ZŠ Rokycanova - zaměření stávajícího stavu			
	Číslo Zakázky	Zaměří	Zpracoval	Ověřil	10/2019
	201900190	Ing.arch. Tomáš Fencel	Ing.arch. Barbora Lachová	Ing. Michal Čipera	2019/5790
	Sokolov, ZŠ Rokycanova				Souladný s.
Výškový s.					Bp
Měřítko					1:50
Číslo Výkresu					
jihovýchodní průčelí					




ZŠ Rokycanova, Sokolov - severovýchodní průčelí

Sokolov, ZŠ Rokycanova		Výkresy a		Bpv	
severovýchodní průřeh		Mřížko		1:50	
		Číslo Výkresu			




ZŠ Rokycanova, Sokolov - řez A

GEPOINT inženýring GEPOINT s.r.o. Lomná 338/30, Praha 8, 162 00 733 723 480, info@gepoint.cz	Objednatel	Město Sokolov Sokolov, Rokycanova 1929, IČ:00259586			Datum
	Akce	ZŠ Rokycanova - zaměření stávajícího stavu			
	Číslo Zakázky	Zaměří	Zpracoval	Ověřil	10/2019
	201900190	Ing.arch. Tomáš Fencel	Ing.arch. Barbora Ladrová	Ing. Michal Čipera	2019/5790
	Sokolov, ZŠ Rokycanova				Souřadný s.
Výškový s.					Bpv
Měřítko					1:50
Číslo Výkresu					
řez A					

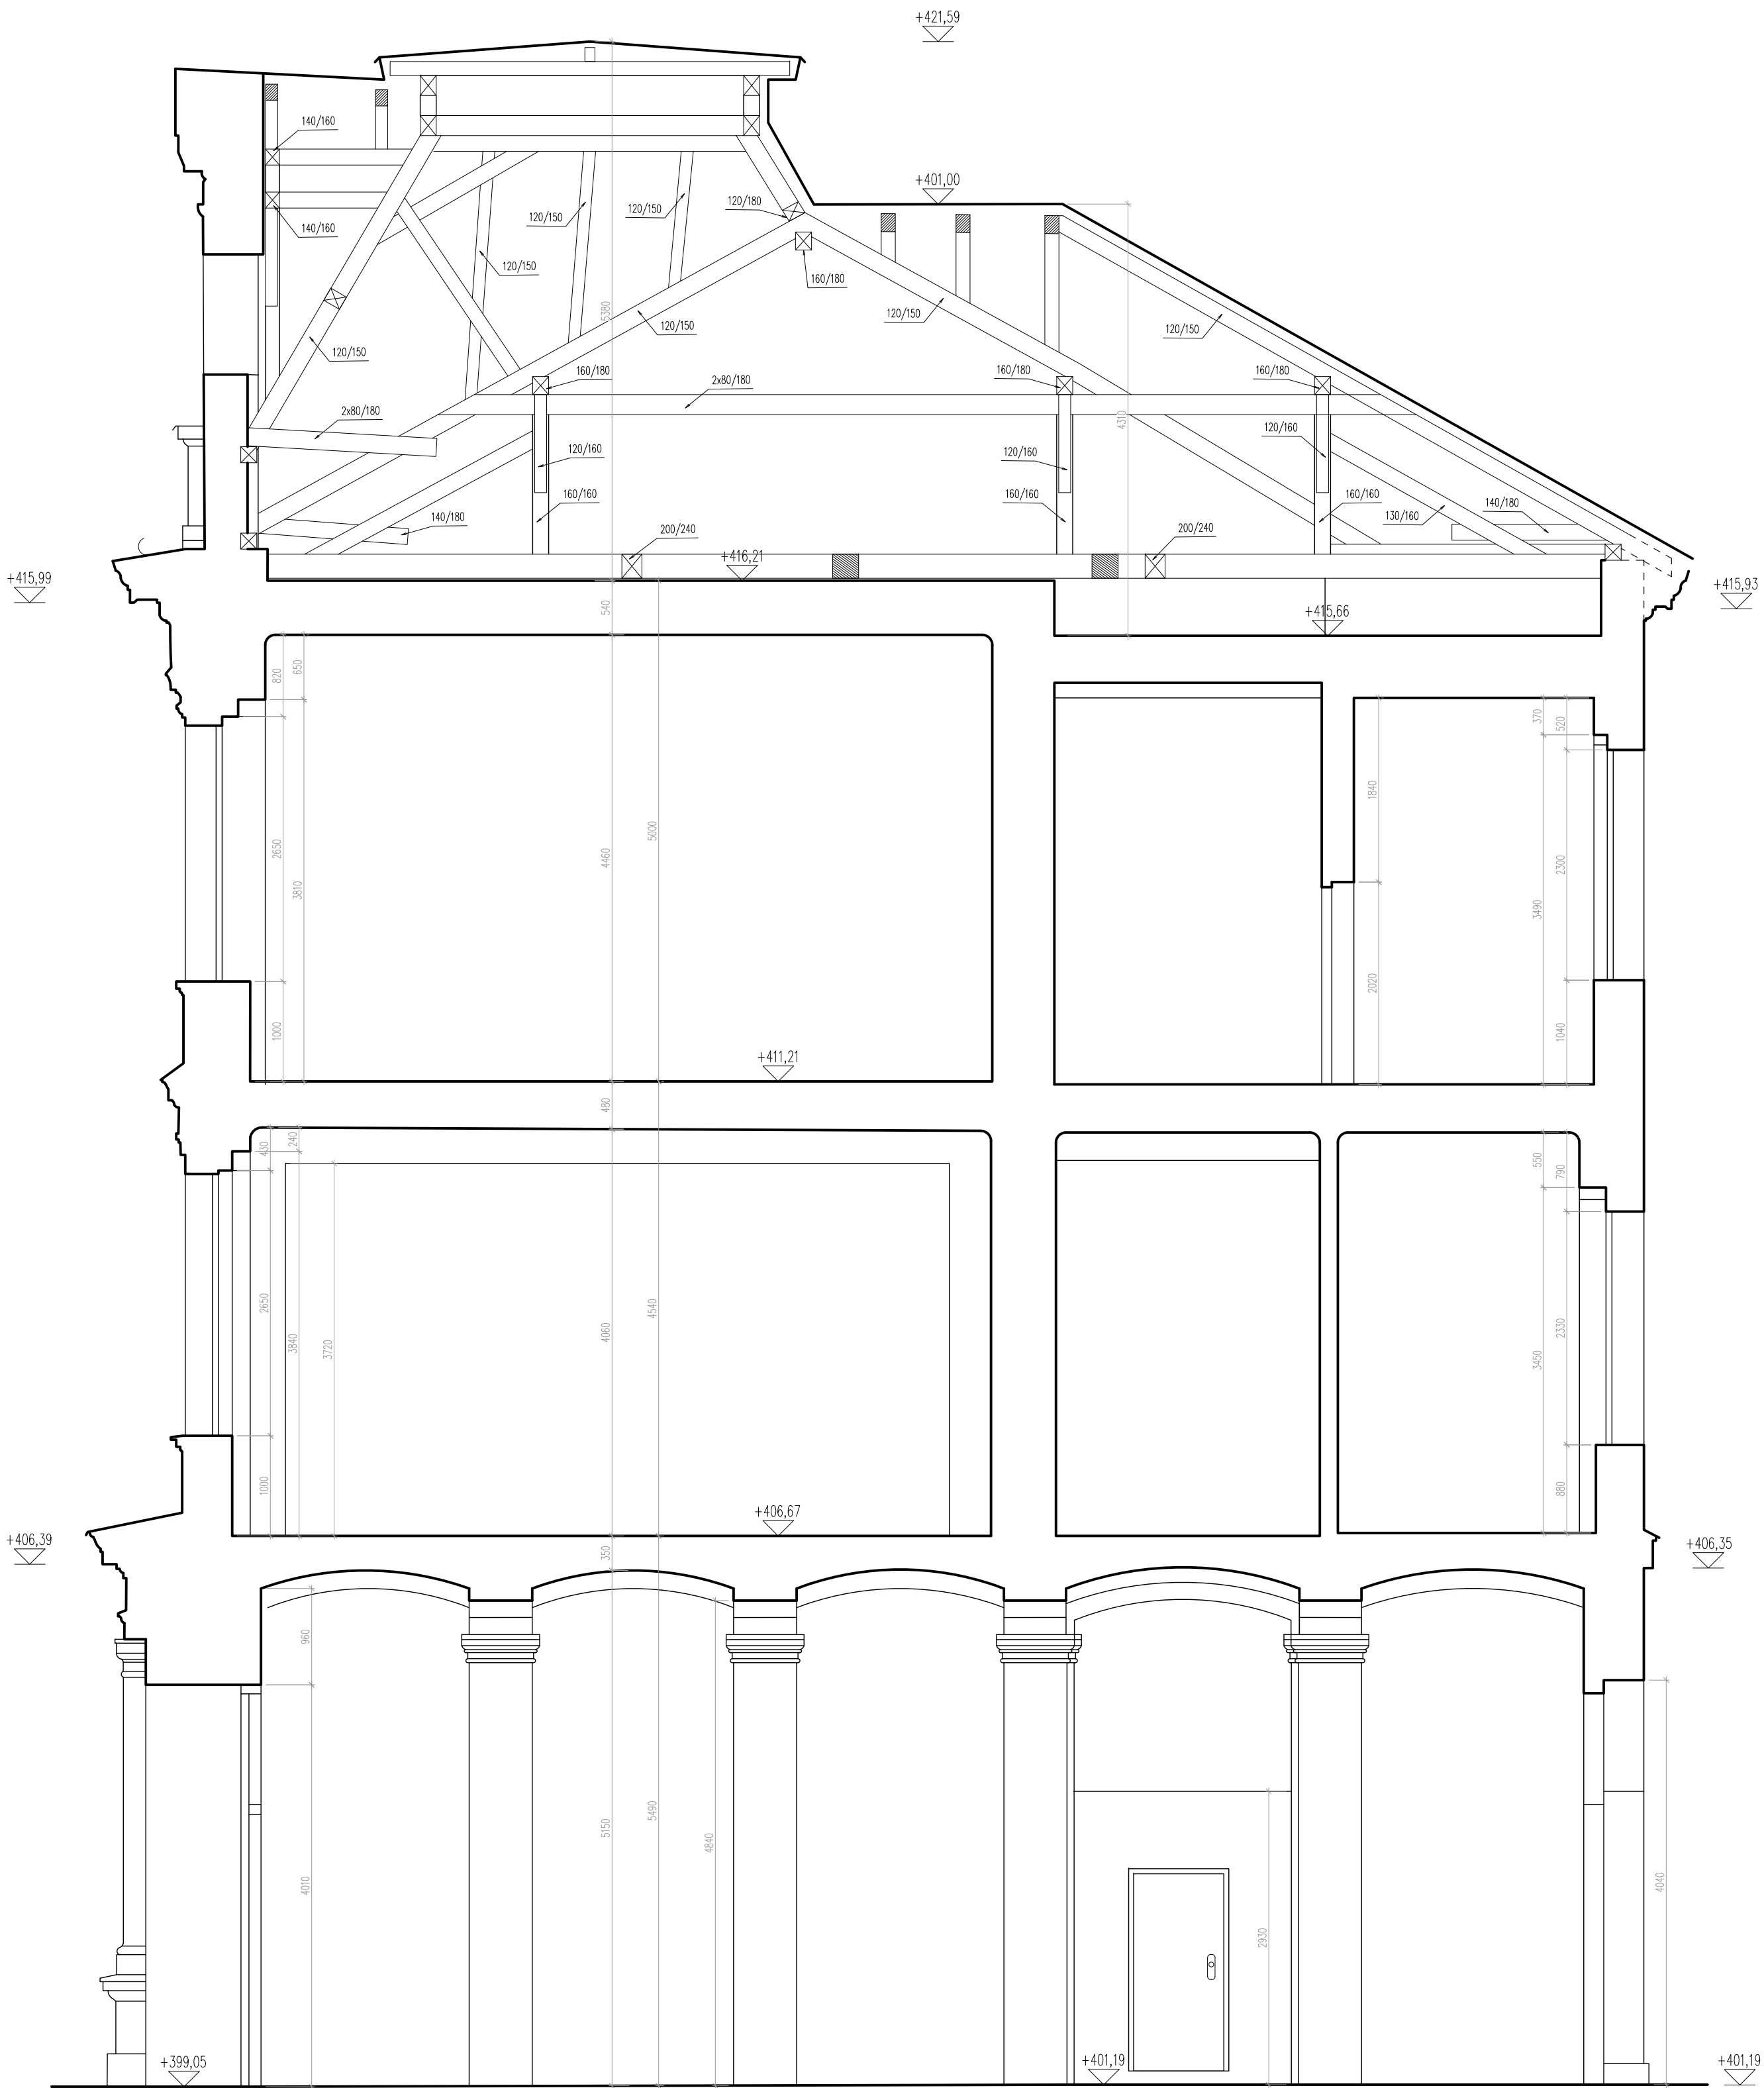


ZŠ Rokycanova, Sokolov - řez B

GEPOINT GEODETI GEPOINT s.r.o Lomená 308/30, Praha 6, 162 00 733 723 480, cipera@gepoint.cz	Objednatel		Město Sokolov Sokolov, Rokycanova 1929, IČ:00259586			
	Akce		ZŠ Rokycanova - zaměření stávajícího stavu			Datum
	Číslo Zakázky		Zaměřil	Zpracoval	Ověřil	10/2019
	201900190		Ing.arch. Tomáš Fendl	Ing.arch. Barbora Lacinová	Ing. Michal Čípěra	2019/5790
	Sokolov, ZŠ Rokycanova řez B					Souřadný s.
Výškový s.						Bpv
Měřítko						1:50
Číslo Výkresu						

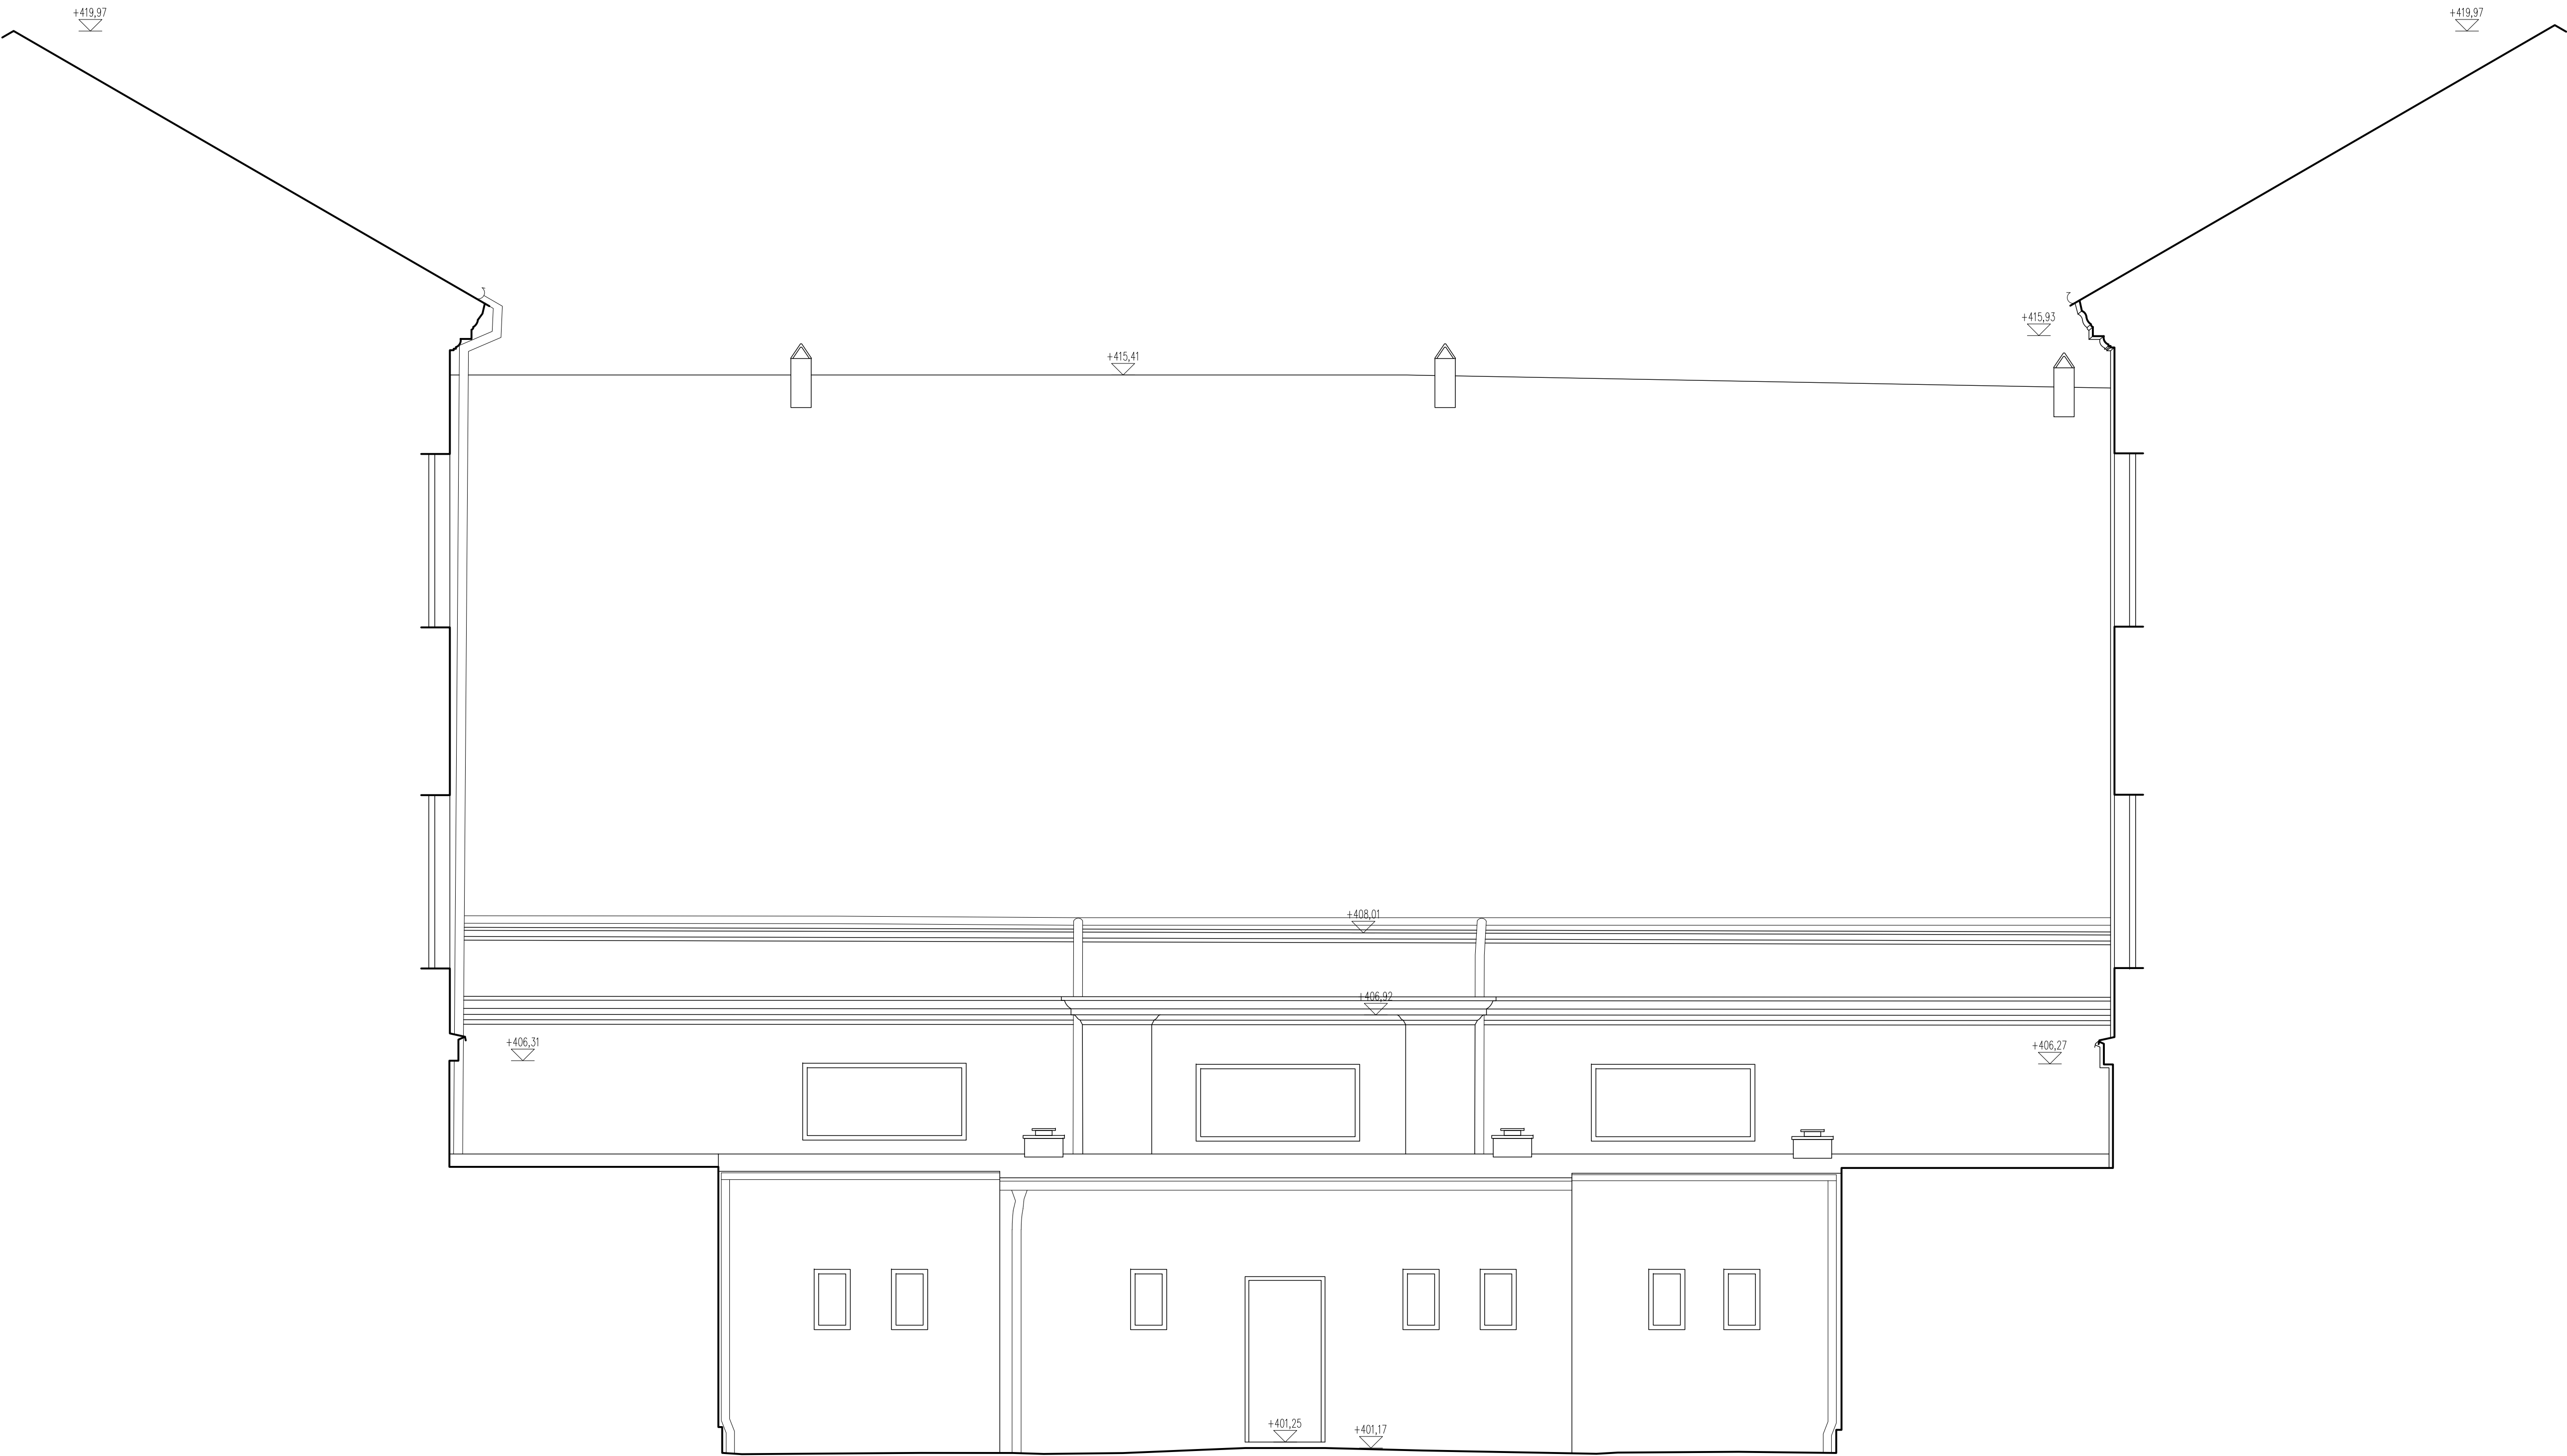

ZŠ Rokycanova, Sokolov - pohled P1

GEPOINT inženýring GEPOINT s.r.o Lomná 308/30, Praha 6, 162 00 733 723 480, opera@gepoint.cz	Objednatel		Město Sokolov Sokolov, Rokycanova 1929, IČ:00259586			Datum
	Akce		ZŠ Rokycanova - zameřeni stávajícího stavu			
	Číslo Zakázky		Zaměřil	Zpracoval	Ověřil	10/2019
	201900190		Ing.arch. Tomáš Fencel	Ing.arch. Barbora Lachová	Ing. Michal Čípera	2019/5790
	Sokolov, ZŠ Rokycanova pohled P1				Souřadný s.	místní
Výškový s.					Bpv	
Měřítko					1:50	
Číslo Výkresu						

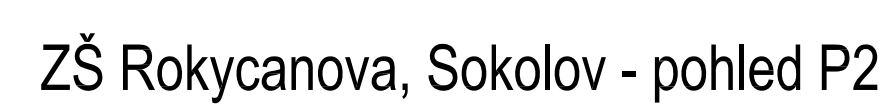

 GEPPOINT s.r.o. Lomná 308/30, Praha 6, 162 00 723 723 480, cipera@geppoint.cz	Objednatel	Město Sokolov Sokolov, Rokycanova 1929, IČ:00259586		
	Alce	ZŠ Rokycanova - zaměření stávajícího stavu		
	Číslo Zakázky	Zaměřil	Zpracoval	Ověřil
	201900190	Ing.arch. Tomáš Fencel	Ing.arch. Barbora Lachnová	Ing. Michal Čipera
				Datum
				10/2019
				2019/5790

Sokolov, ZŠ Rokycanova


pohled P2

Souřadný s. místní

Výškový s. Bpv


Měřítko 1:50

Číslo Výkresu

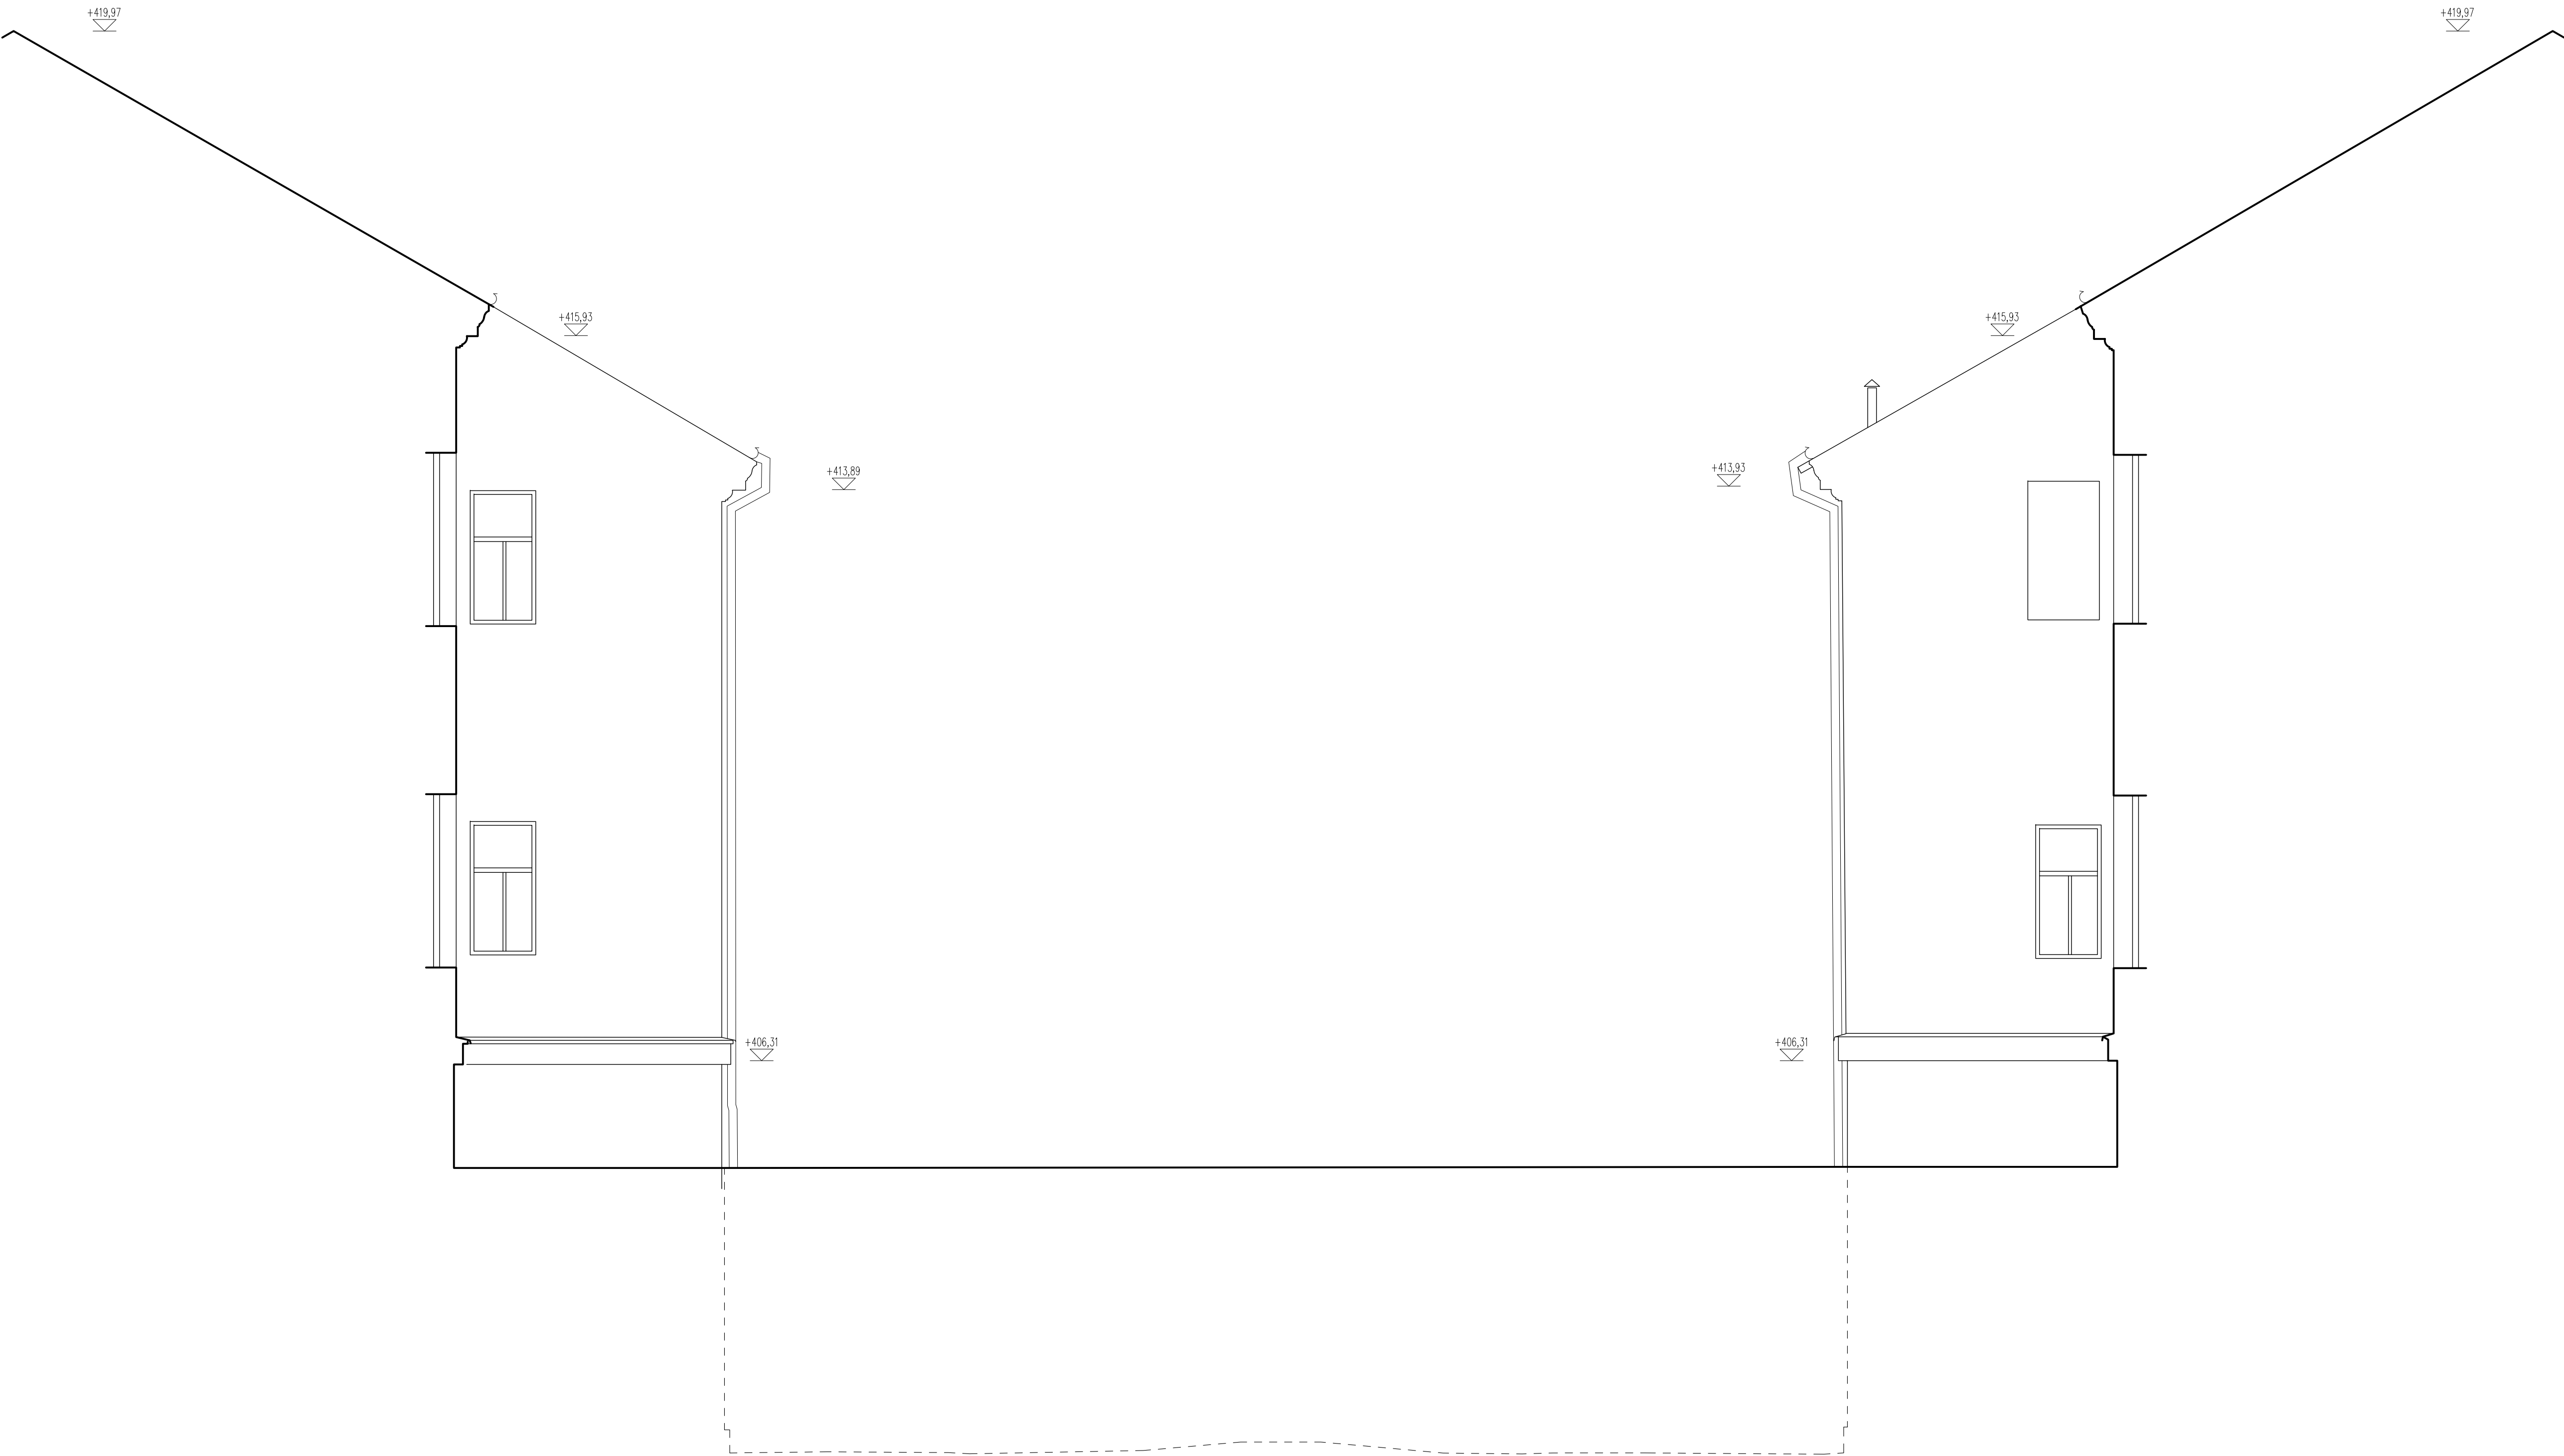


ZŠ Rokycanova, Sokolov - pohled P3

GEPOINT PROJEKTOVÁNÍ GEPOINT s.r.o. Lomná 308/30, Praha 6, 162 00 733 723 480, dperna@gepoint.cz	Objednatel		Město Sokolov Sokolov, Rokycanova 1929, IČ:00259586			
	Akce		ZŠ Rokycanova - zaměření stávajícího stavu			Datum
	Číslo Zakázky	Zaměřil	Zpracoval	Ověřil	10/2019	
	201900190	Ing.arch. Tomáš Fencel	Ing.arch. Barbora Lachová	Ing. Michal Čipera	2019/5790	
	Sokolov, ZŠ Rokycanova			Souřadný s.	místní	
Výškový s.				Bpv		
Měřítko				1:50		
Číslo Výkresu						
pohled P3						

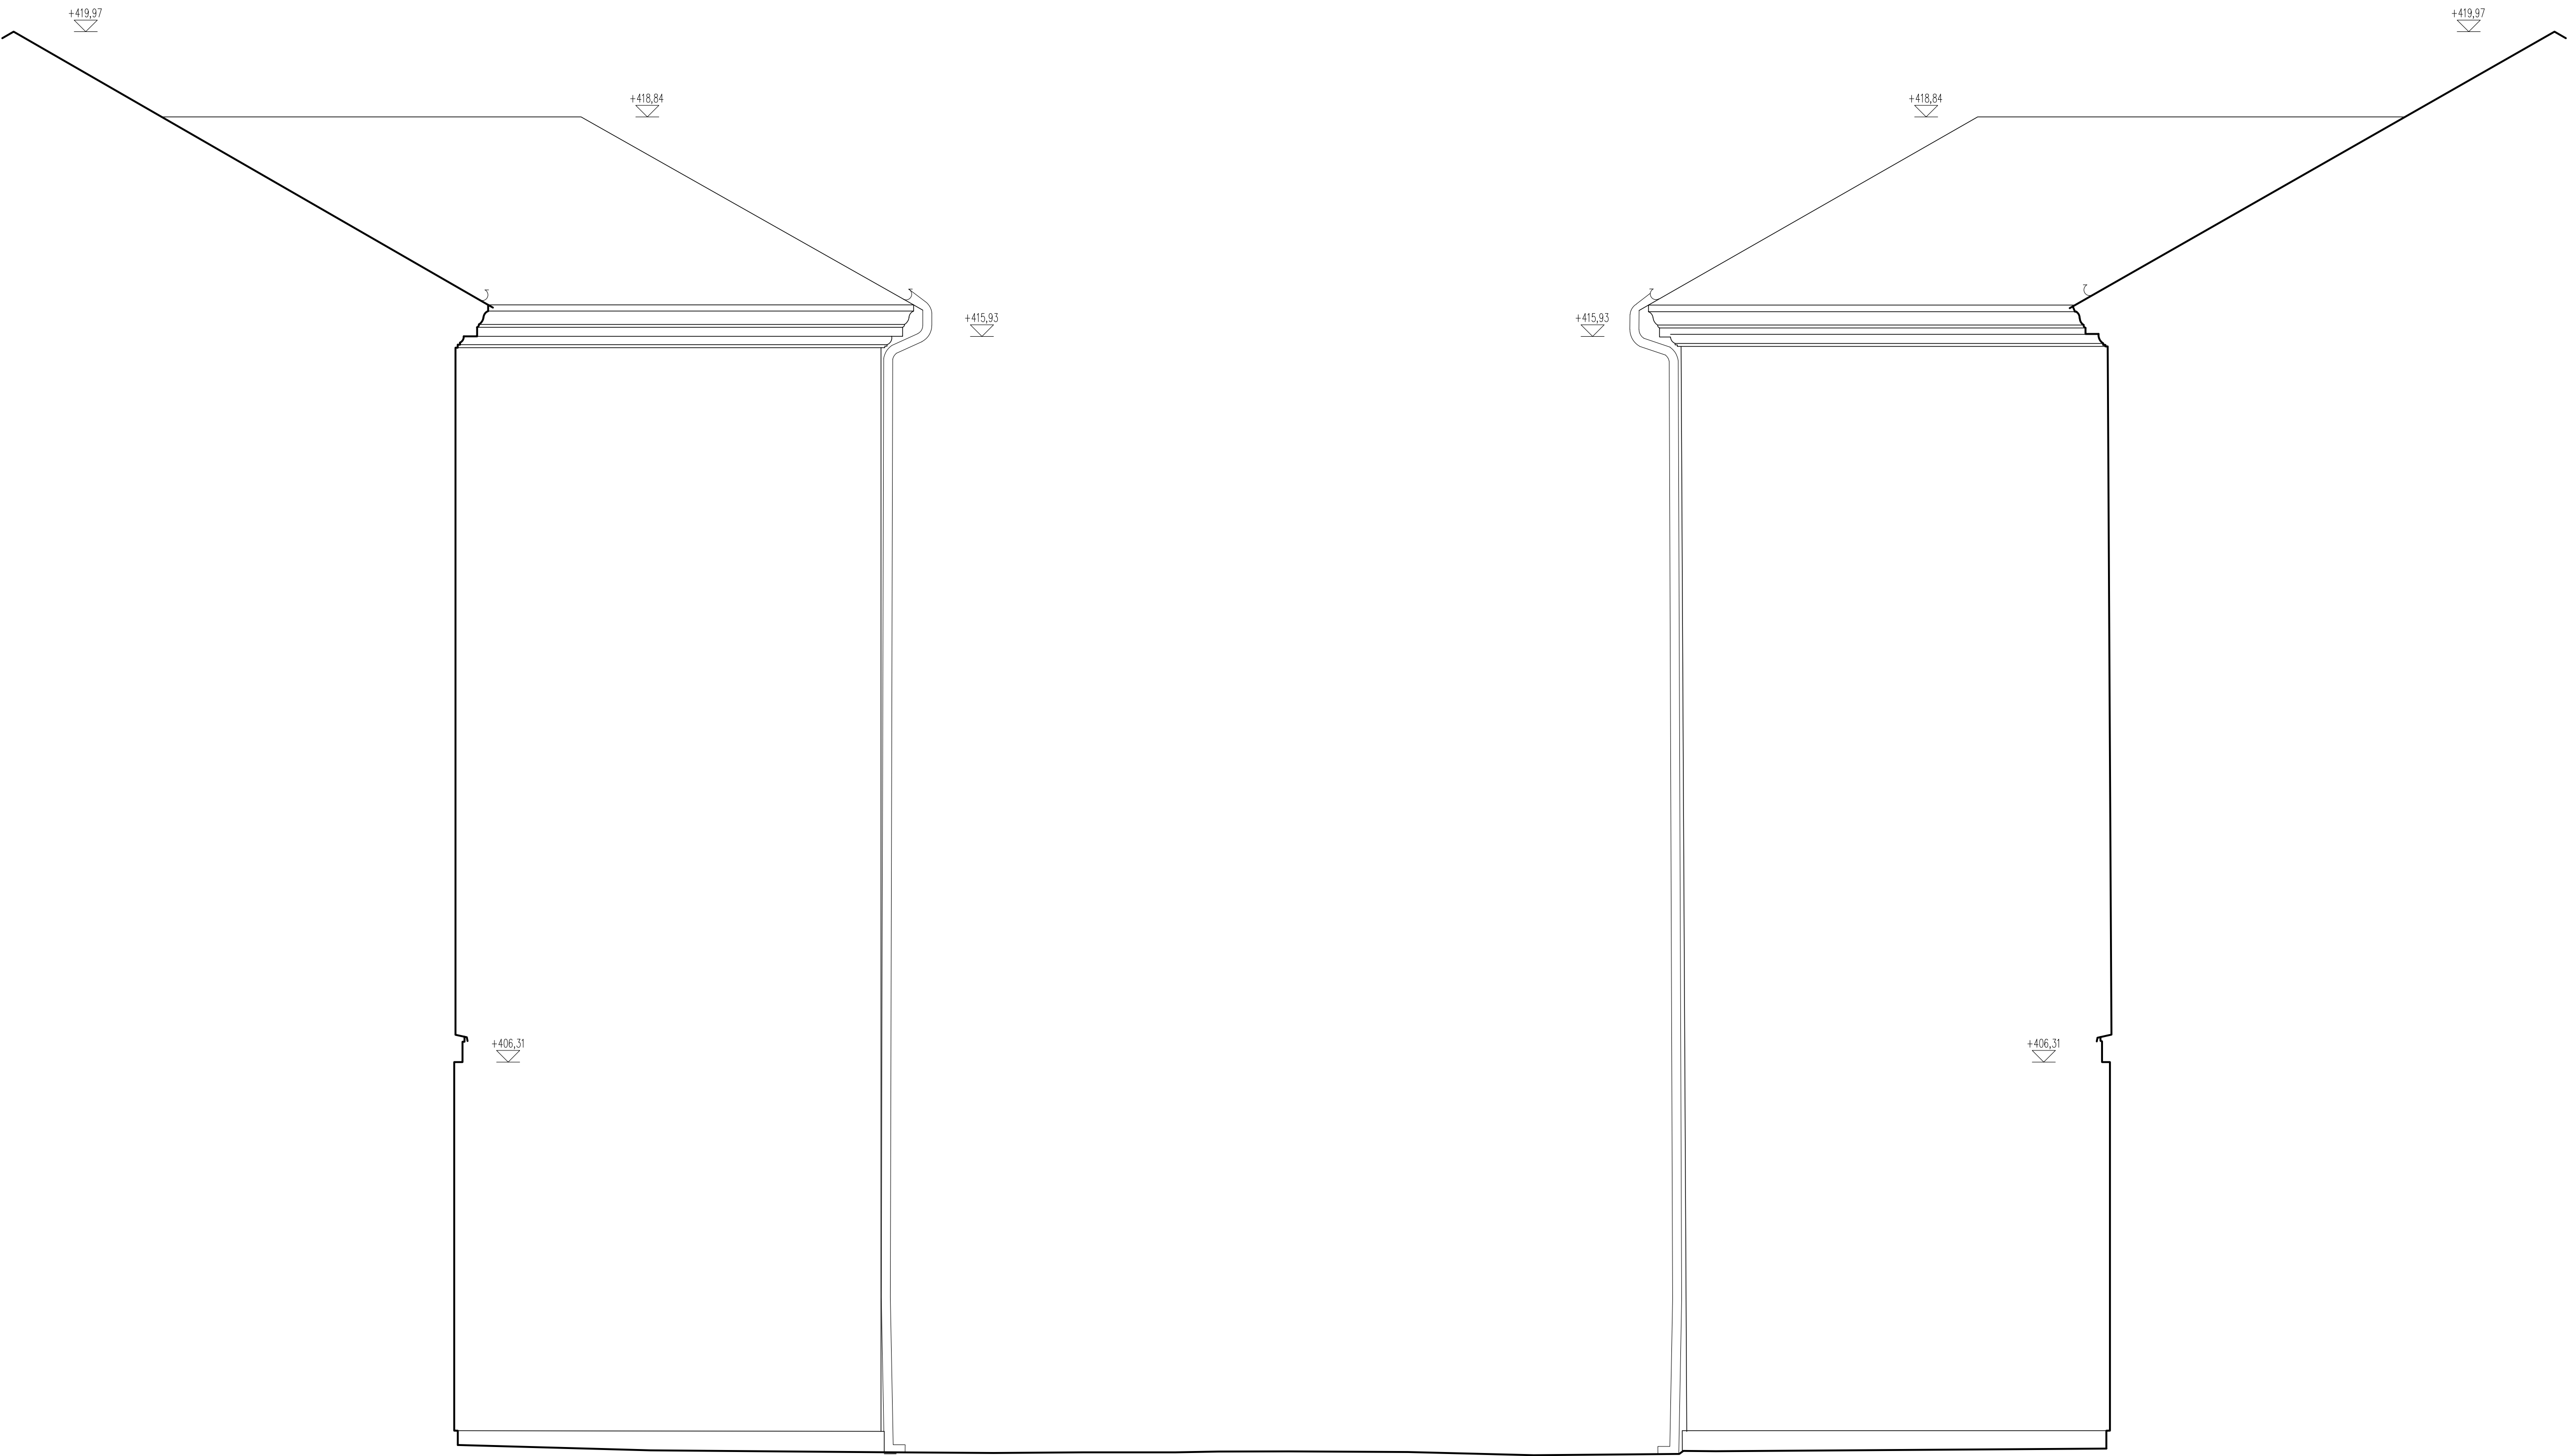


ZŠ Rokycanova, Sokolov - pohled P4

GEPOINT GEPOINT s.r.o. Lomená 308/30, Praha 6, 162 00 733 723 480, cipera@gepoint.cz	Objednatel	Město Sokolov Sokolov, Rokycanova 1929, IČ:00259586			Datum
	Akce	ZŠ Rokycanova - zaměření stávajícího stavu			
	Číslo Zakázky	Zaměřil	Zpracoval	Ověřil	10/2019
	201900190	Ing.arch. Tomáš Fencel	Ing.arch. Barbora Lachnová	Ing. Michal Čipera	2019/5790
Sokolov, ZŠ Rokycanova				Souřadný s.	místní
				Výškový s.	Bpv
				Měřítko	1:50
				Číslo Výkresu	
pohled P4					

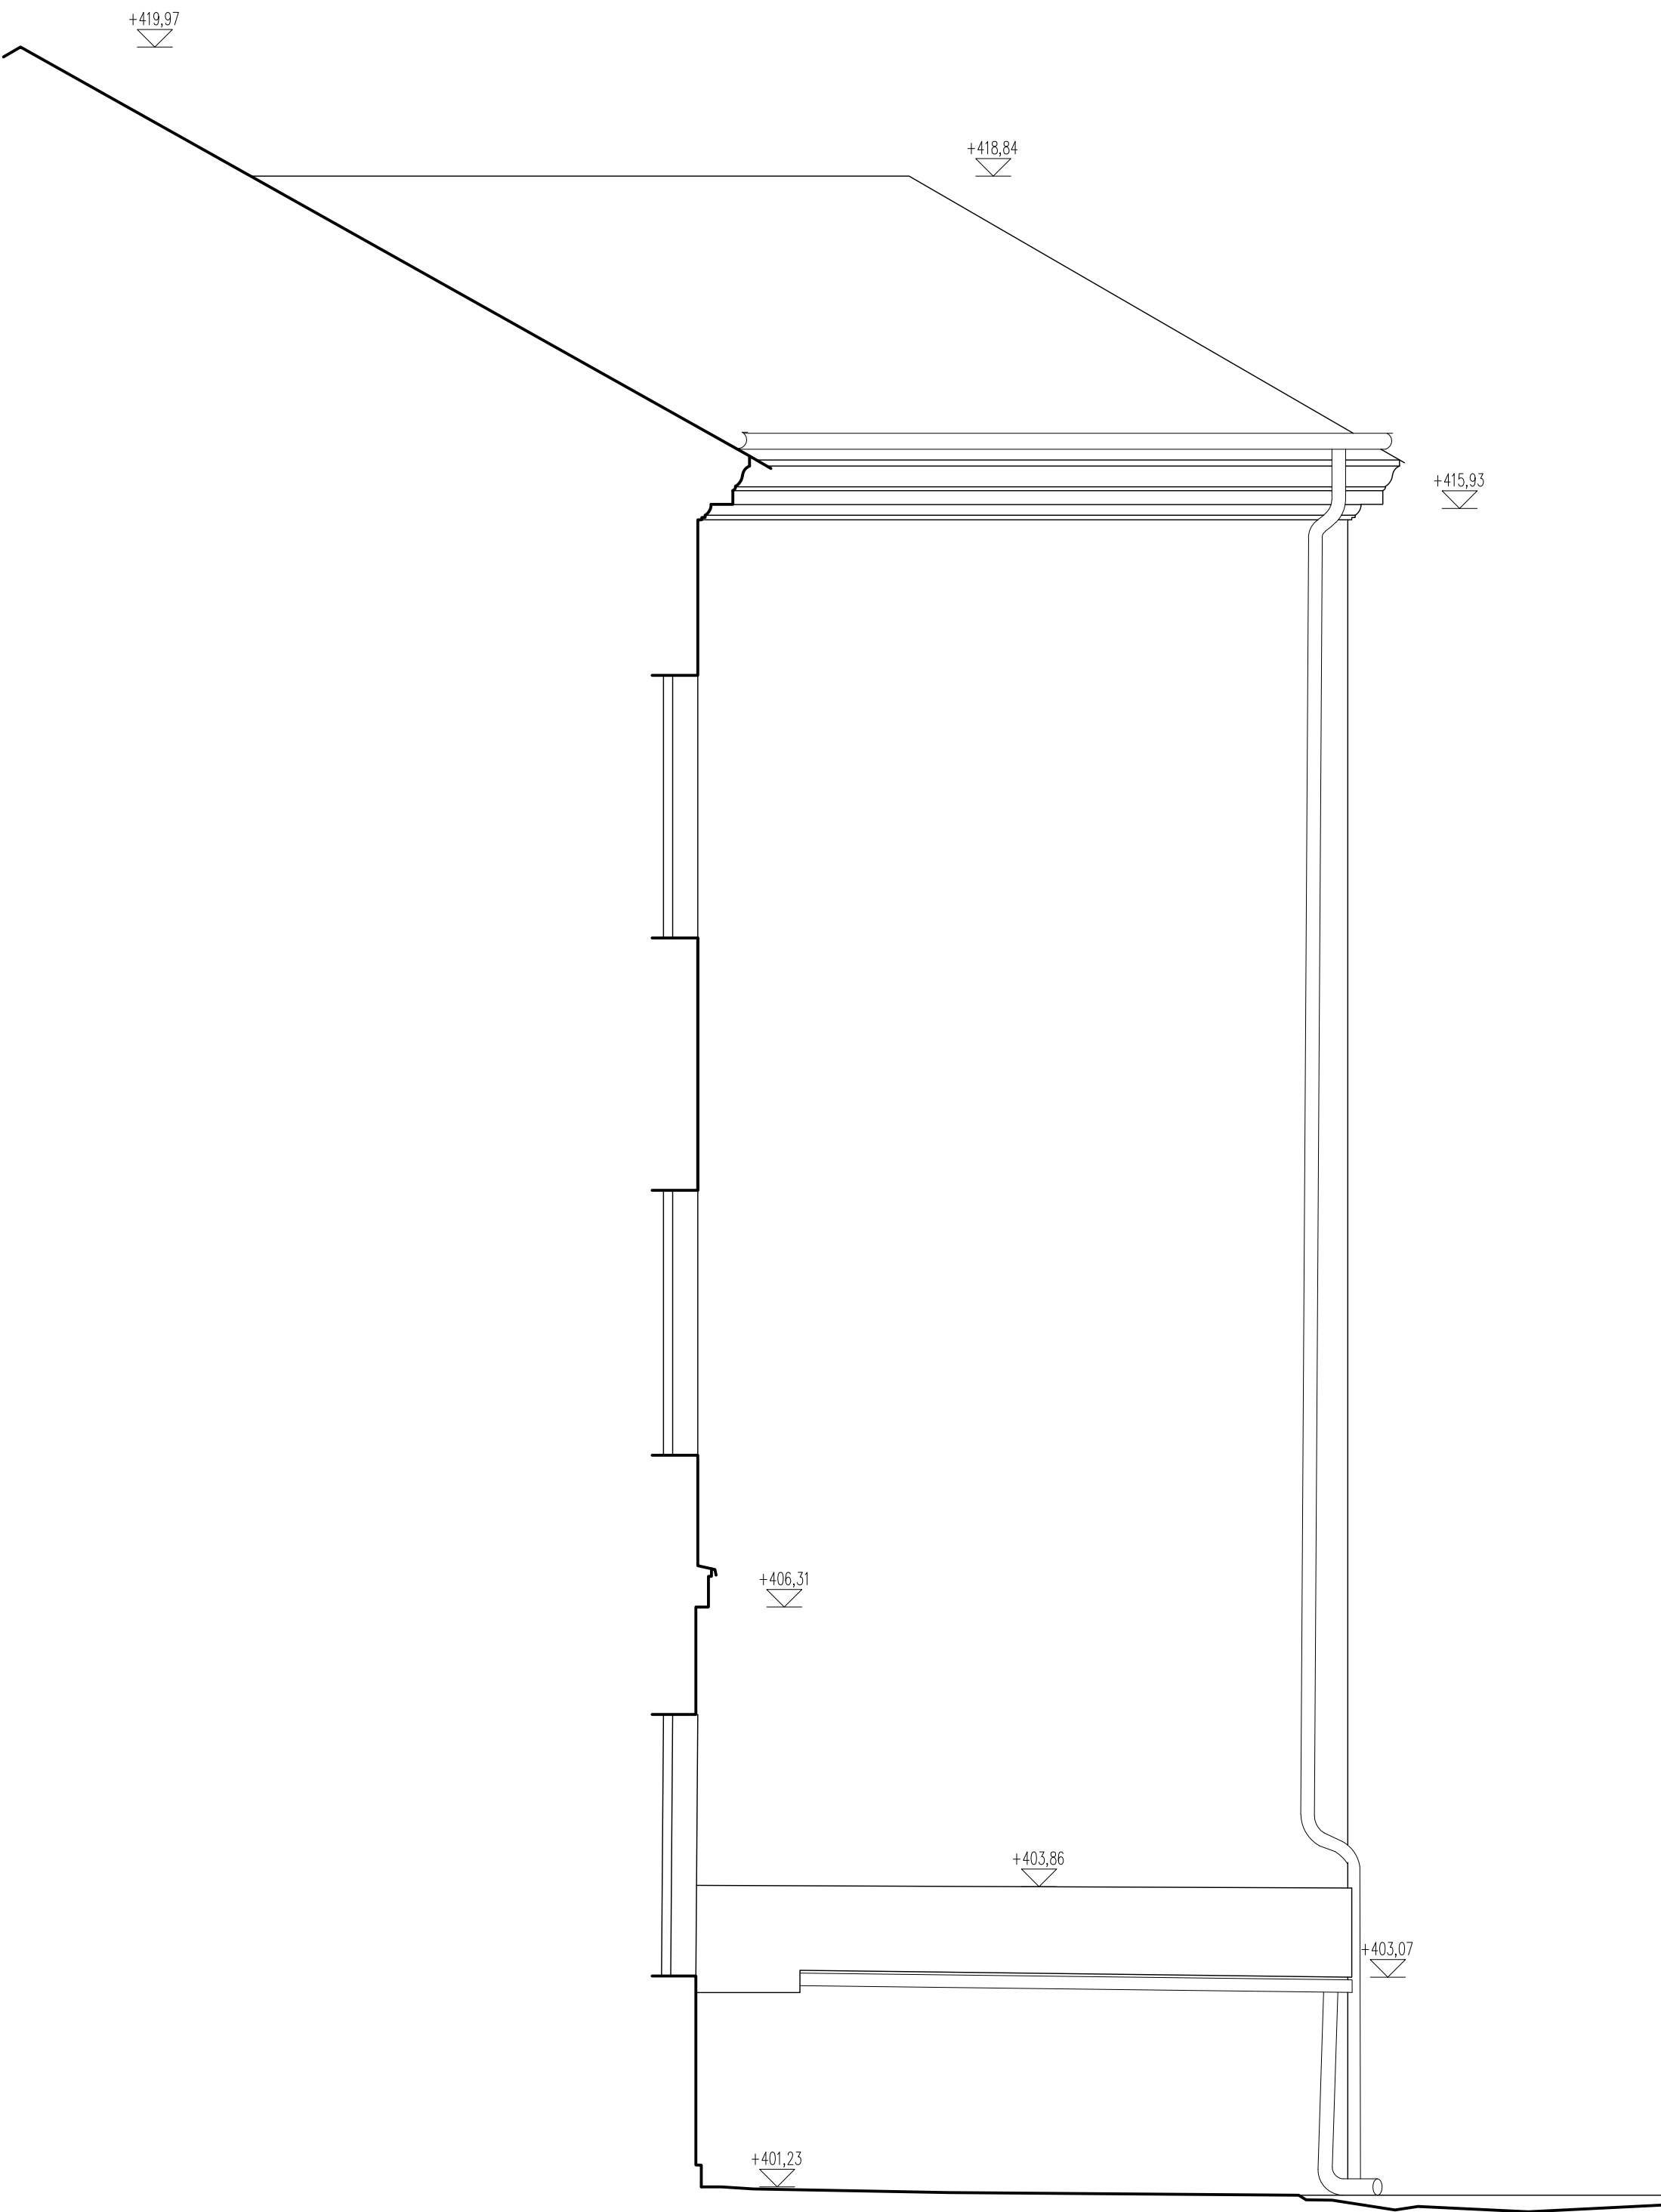


ZŠ Rokycanova, Sokolov - pohled P5

 GEPOINT GEODETI GEPOINT s.r.o Lomená 308/30, Praha 6, 162 00 733 723 480, cipera@gepoint.cz	Objednatel	Město Sokolov Sokolov, Rokycanova 1929, IČ:00259586			
	Akce	ZŠ Rokycanova - zaměření stávajícího stavu			Datum
	Číslo Zakázky	Zaměřil	Zpracoval	Ověřil	10/2019
	201900190	Ing.arch. Tomáš Fencel	Ing.arch. Barbora Lachová	Ing. Michal Čípera	2019/5790
Sokolov, ZŠ Rokycanova pohled P5				Souřadný s.	místní
				Výškový s.	Bpv
				Měřítko	1:50
				Číslo Výkresu	

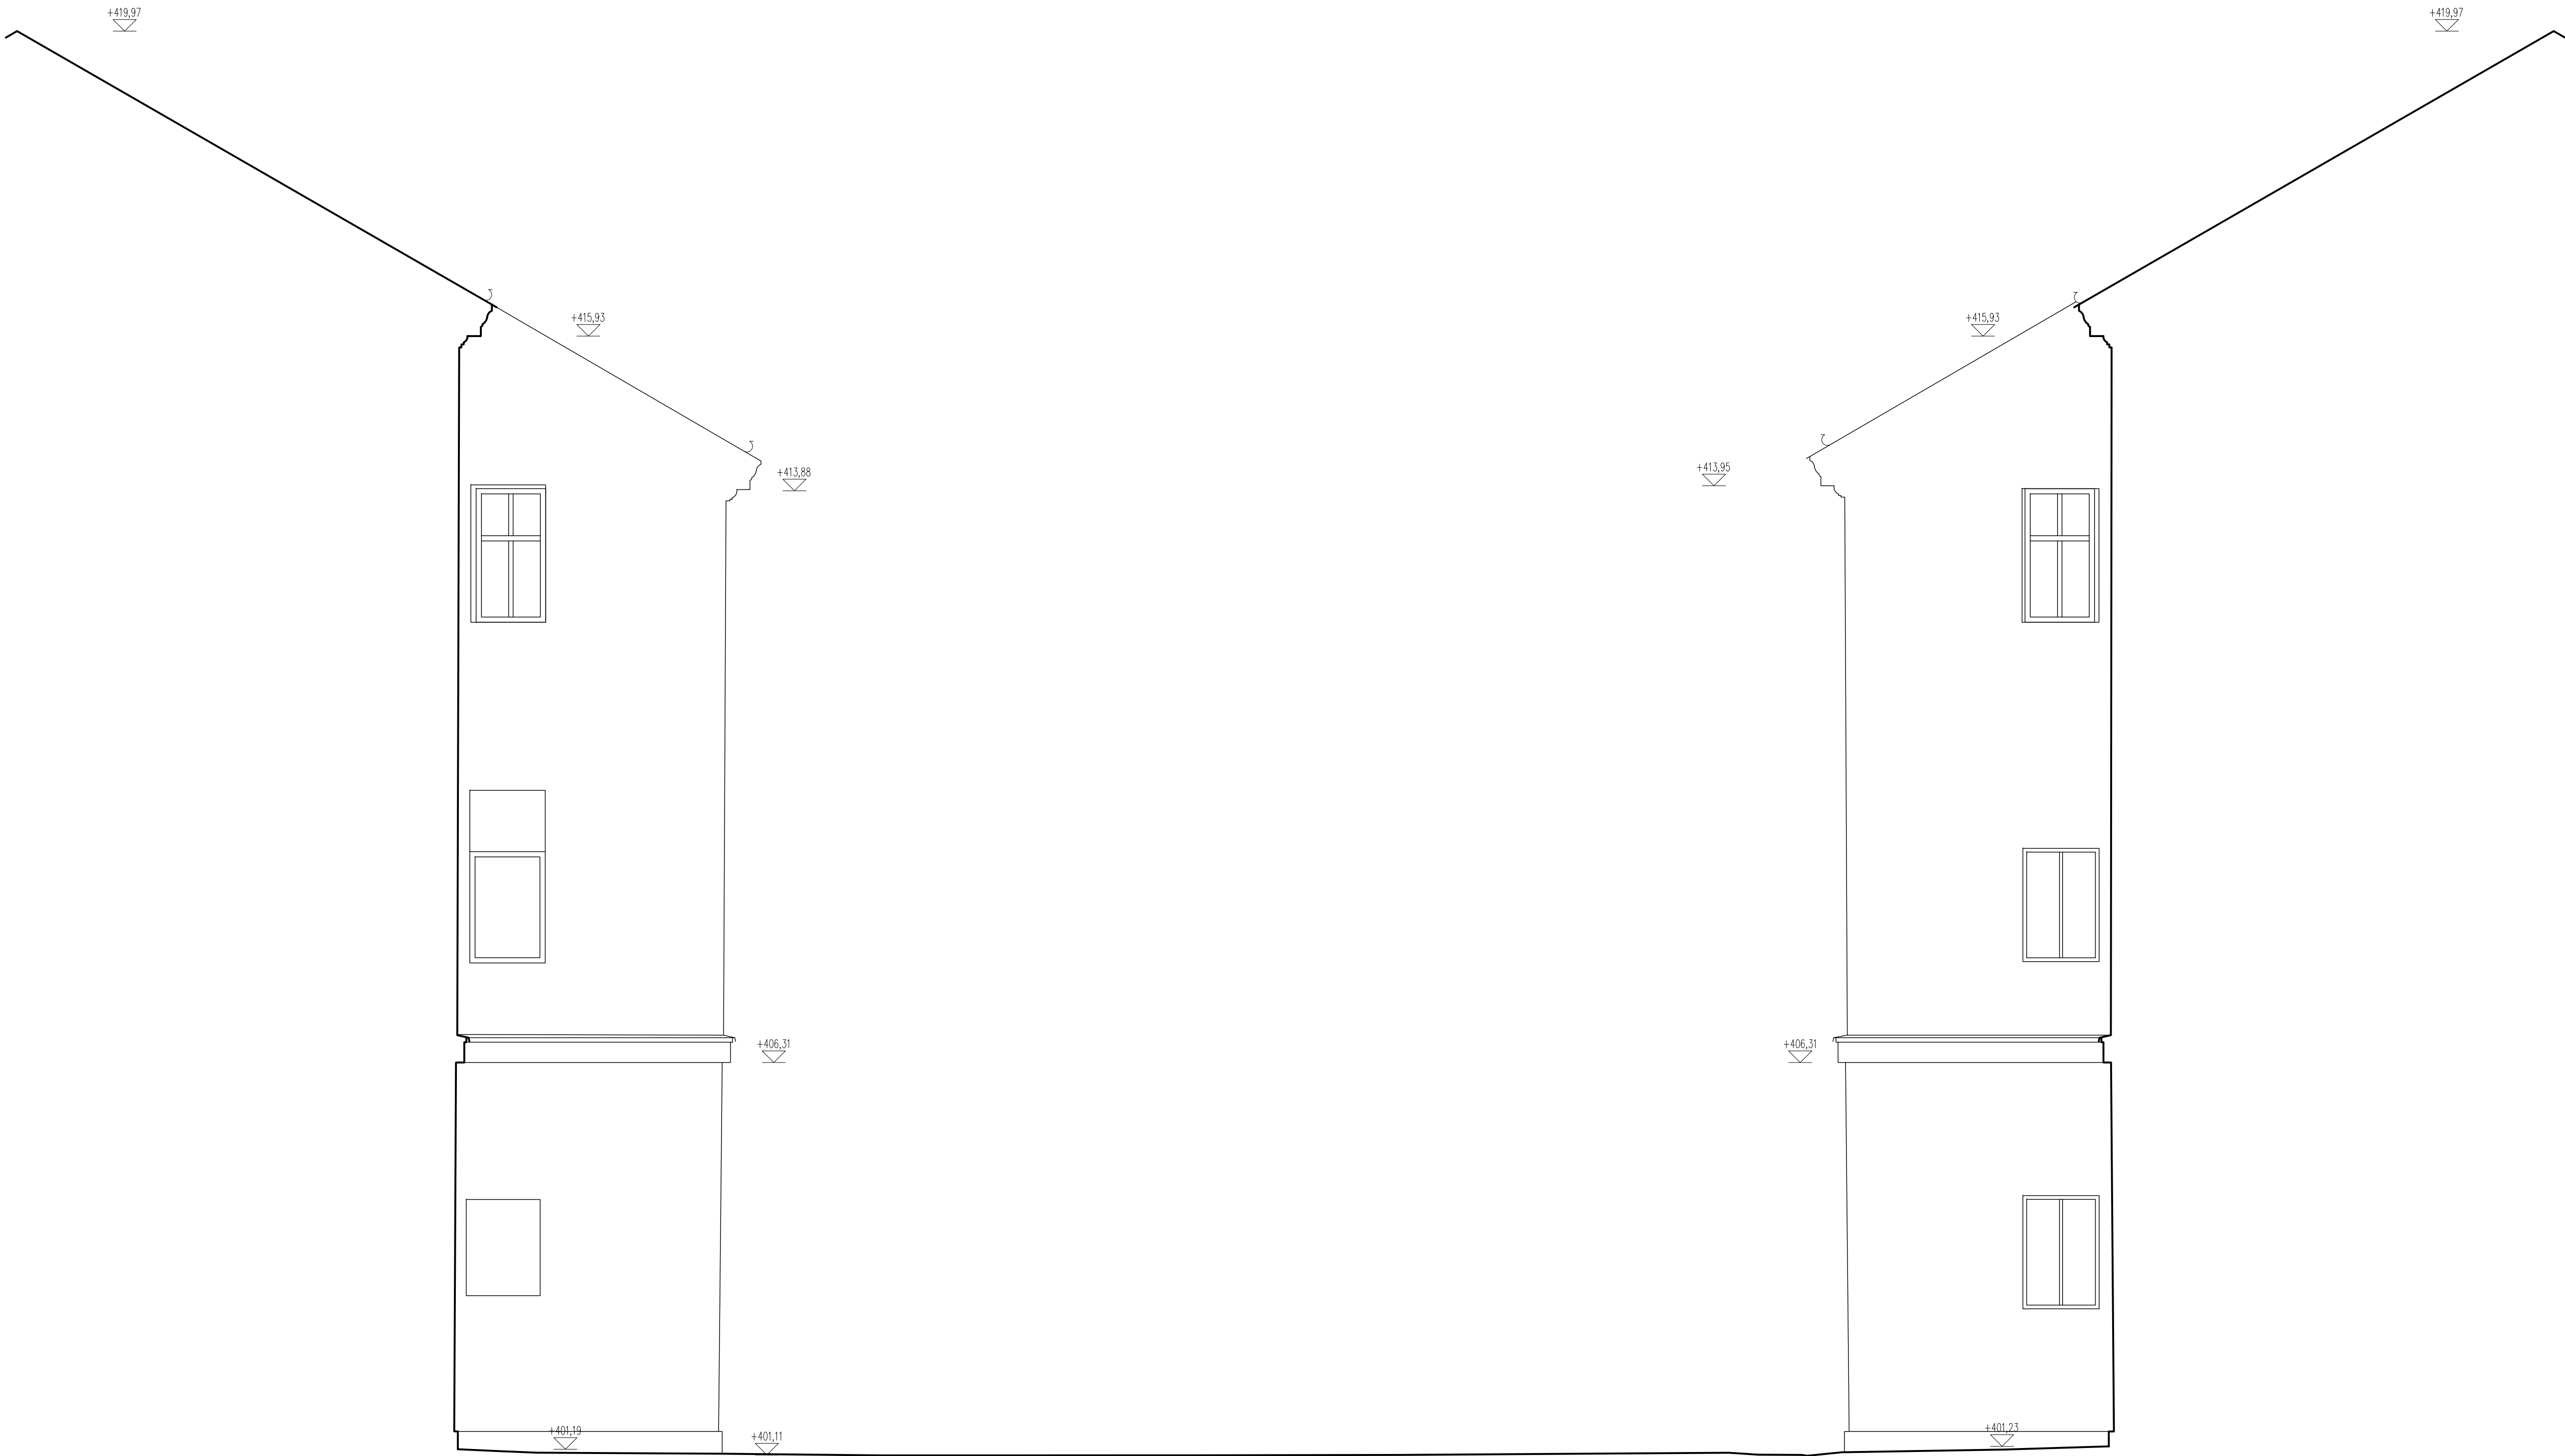

ZŠ Rokycanova, Sokolov - pohled P6

GEPOINT 1920117 GEPOINT s.r.o. Lomená 358/30, Praha 6, 162 00 733 723 480, cipera@gepoint.cz	Objednatel	Město Sokolov Sokolov, Rokycanova 1929, IČ:00259586			Datum
	Akce	ZŠ Rokycanova - zaměření stávajícího stavu			
	Číslo Zakázky	Zaměřil	Zpracoval	Ověřil	10/2019
	201900190	Ing.arch. Tomáš Fencel	Ing.arch. Barbora Lachnová	Ing. Michal Čipera	2019/5790
Sokolov, ZŠ Rokycanova				Souřadný s.	místní
				Výškový s.	Bpv
				Měřítko	1:50
				Číslo Výkresu	
pohled P6					

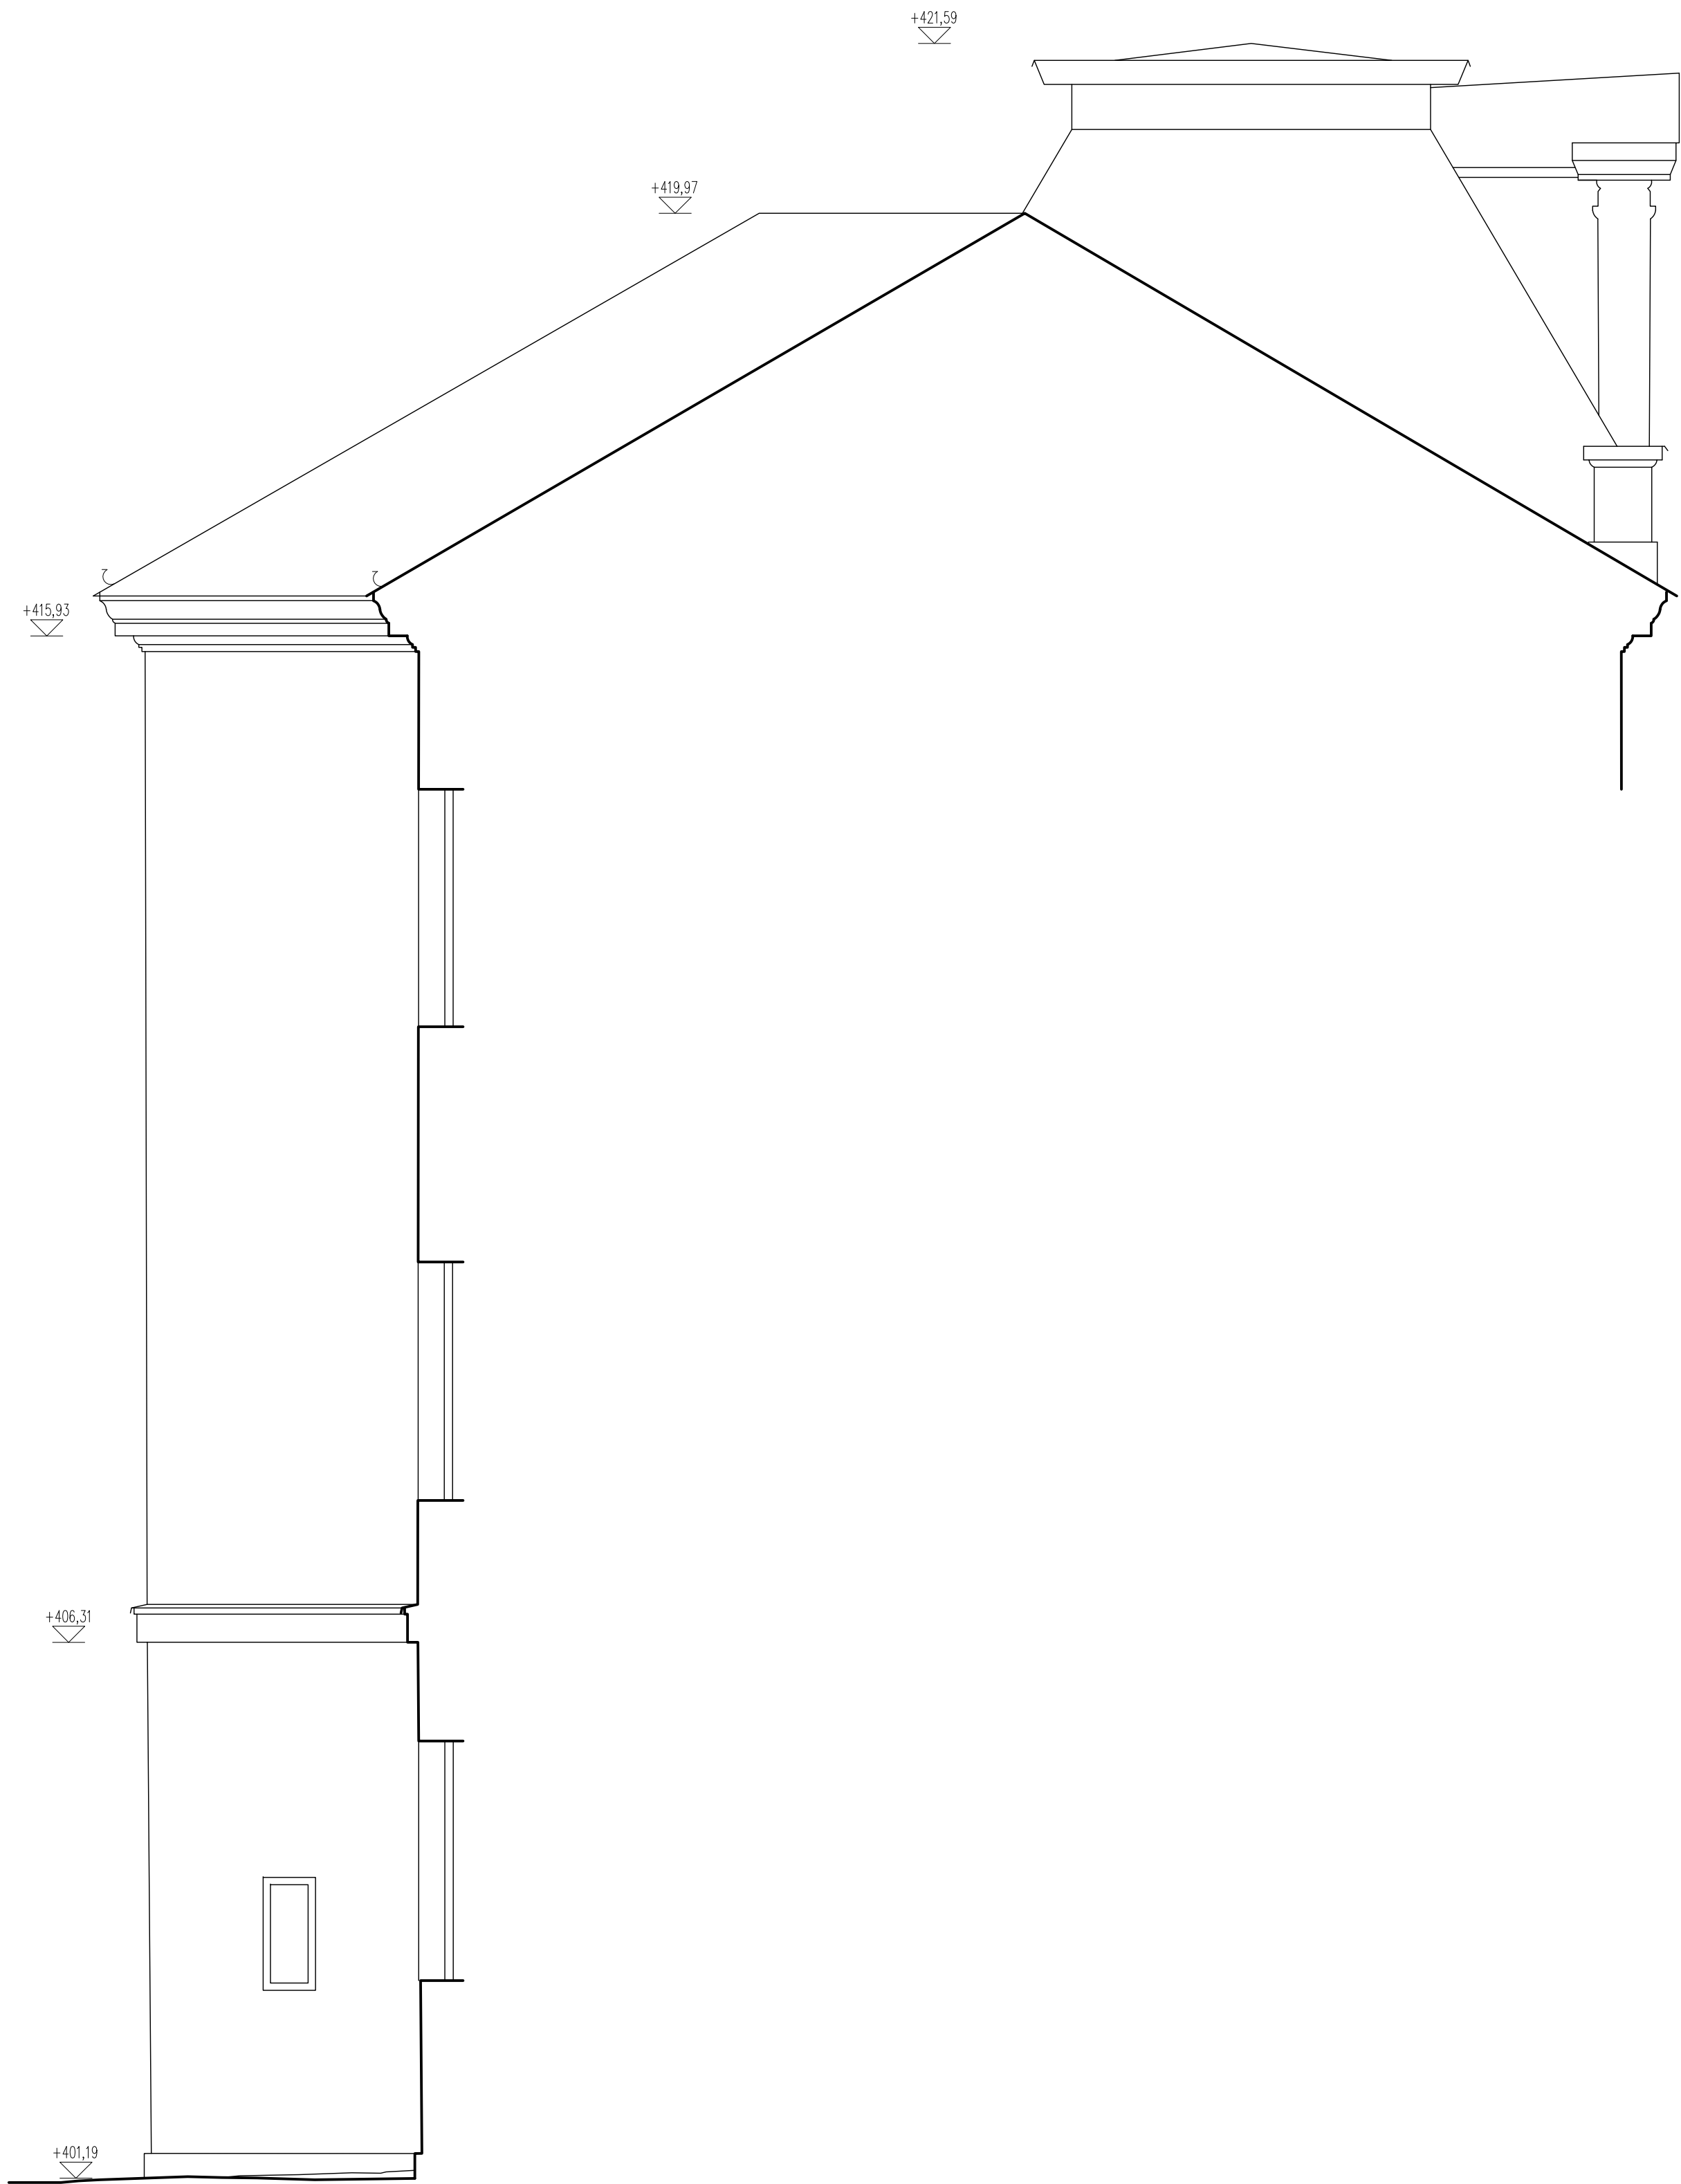

ZŠ Rokycanova, Sokolov - pohled P7

GEPOINT GEODETI GEPOINT s.r.o Lomená 308/30, Praha 6, 162 00 733 723 480, cipera@gepoint.cz	Objednatel		Město Sokolov Sokolov, Rokycanova 1929, IČ:00259586			
	Akce		ZŠ Rokycanova - zaměření stávajícího stavu			Datum
	Číslo Zakázky		Zaměřil	Zpracoval	Ověřil	10/2019
	201900190		Ing.arch. Tomáš Fendl	Ing.arch. Barbora Ladinová	Ing. Michal Čípěra	2019/5790
	Sokolov, ZŠ Rokycanova pohled P7					Souřadný s.
Výškový s.						Bpv
Měřítko						1:50
					Číslo Výkresu	



	Akce	ZŠ Rokycanova - zaměření stávajícího stavu			Datum
	Číslo Zakázky	zaměřil	Zpracoval	Ověřil	10/2019
	201900190	Ing.arch. Tomáš Fencel	Ing.arch. Barbora Lachová	Ing. Michal Čížera	2019/5790
Sokolov, ZŠ Rokycanova pohléd P8			Souladní s.	místní	
			Výzkový s.	Bpv	
			Měřitko	1:50	
			Číslo Výkresu		



ZŠ Rokycanova, Sokolov - pohled P9

	Akce		ZŠ Rokycanova - zaměření stávajícího stavu		Datum
	Číslo Zakázky	Zaměstí	Zpracoval	Ověřil	10/2019
	2019000190	Ing. arch. Tomáš Fencel	Ing. arch. Barbora Lachová	Ing. Michal Čípera	2019/5790
Sokolov, ZŠ Rokycanova pohled P9			Součástí s. místní		
			Výškový s. Bpov		
			Měřítko 1:50		
			Číslo Výkresu		