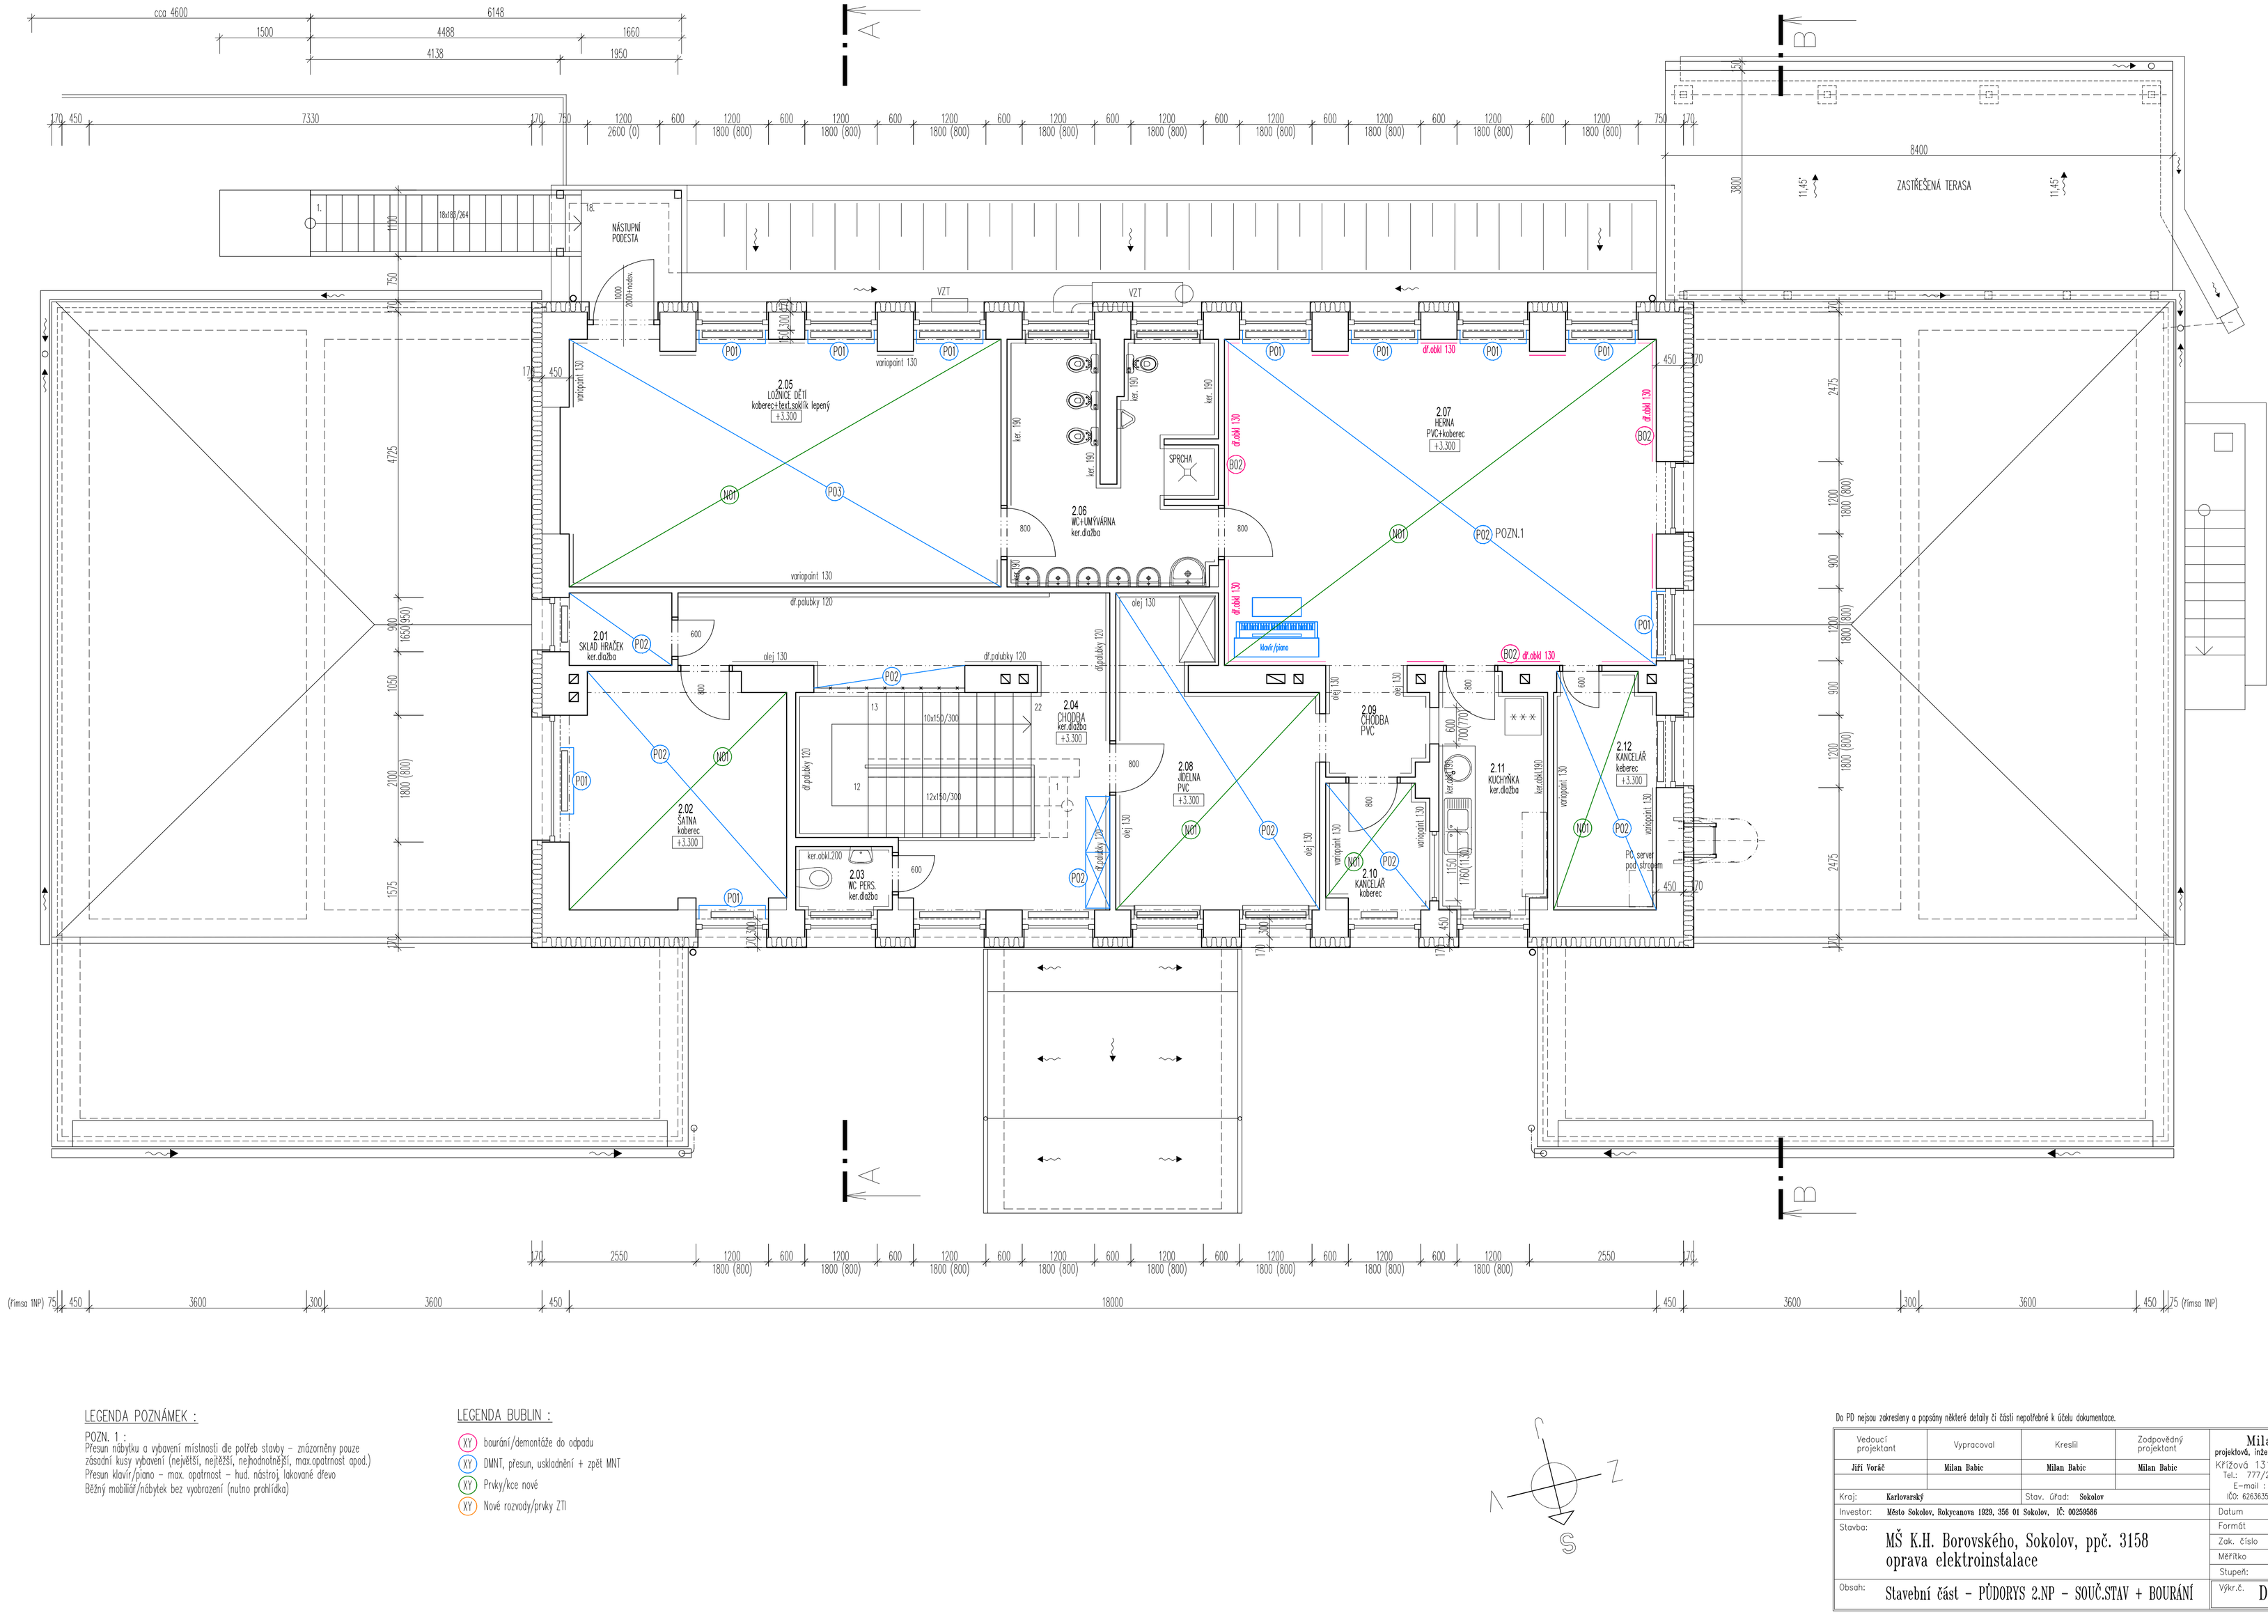

LEGENDA POZNÁMEK :

POZN. 1 :
Přesun nábytku a vybavení místností dle potřeb stavby – znázorněny pouze zásadní kusy vybavení (největší, nejtěžší, nejhodnotnější, max.opatrnost apod.)
Přesun klavír/piano – max. opatrnost – hud. nástroj, lakované dřevo
Běžný mobiliář/nábytek bez vyobrazení (nutno prohlídka)

LEGENDA BUBLIN :

- XY bourání/demontáže do odpadu
- XY DMNT, přesun, uskladnění + zpět MNT
- XY Prvky/kce nové
- XY Nové rozvody/prvky ZTI

Do PD nejsou zakresleny a popsány některé detaily či části nepotřebné k účelu dokumentace.

Vedoucí projektant	Vypracoval	Kreslil	Zodpovědný projektant
Jiří Voráč	Milan Babic	Milan Babic	Milan Babic

Kraj: Karlovarský | Stav. úřad: Sokolov

Investor: Město Sokolov, Rokycanova 1929, 356 01 Sokolov, IČ: 00259586

Stavba: MŠ K.H. Borovského, Sokolov, ppč. 3158
oprava elektroinstalace

Obsah: Stavební část – PŮDORYS 2.NP – SOUČ.STAV + BOURÁNÍ

Milan Babic
projektová, inženýrská a stavební činnost
Křižová 131, Sokolov, 356 01
Tel.: 777/272751, 352/624608
E-mail : ex-interier@wo.cz
IČO: 62636359 DIČ: CZ6804102316

Datum	II/2021
Formát	8xA4
Zak. číslo	01/2021
Měřítko	1:50
Stupeň:	DPS
Výkr.č.	D1.4.2.4