


Nový stav – Výřez půdorysu střechy –
část C

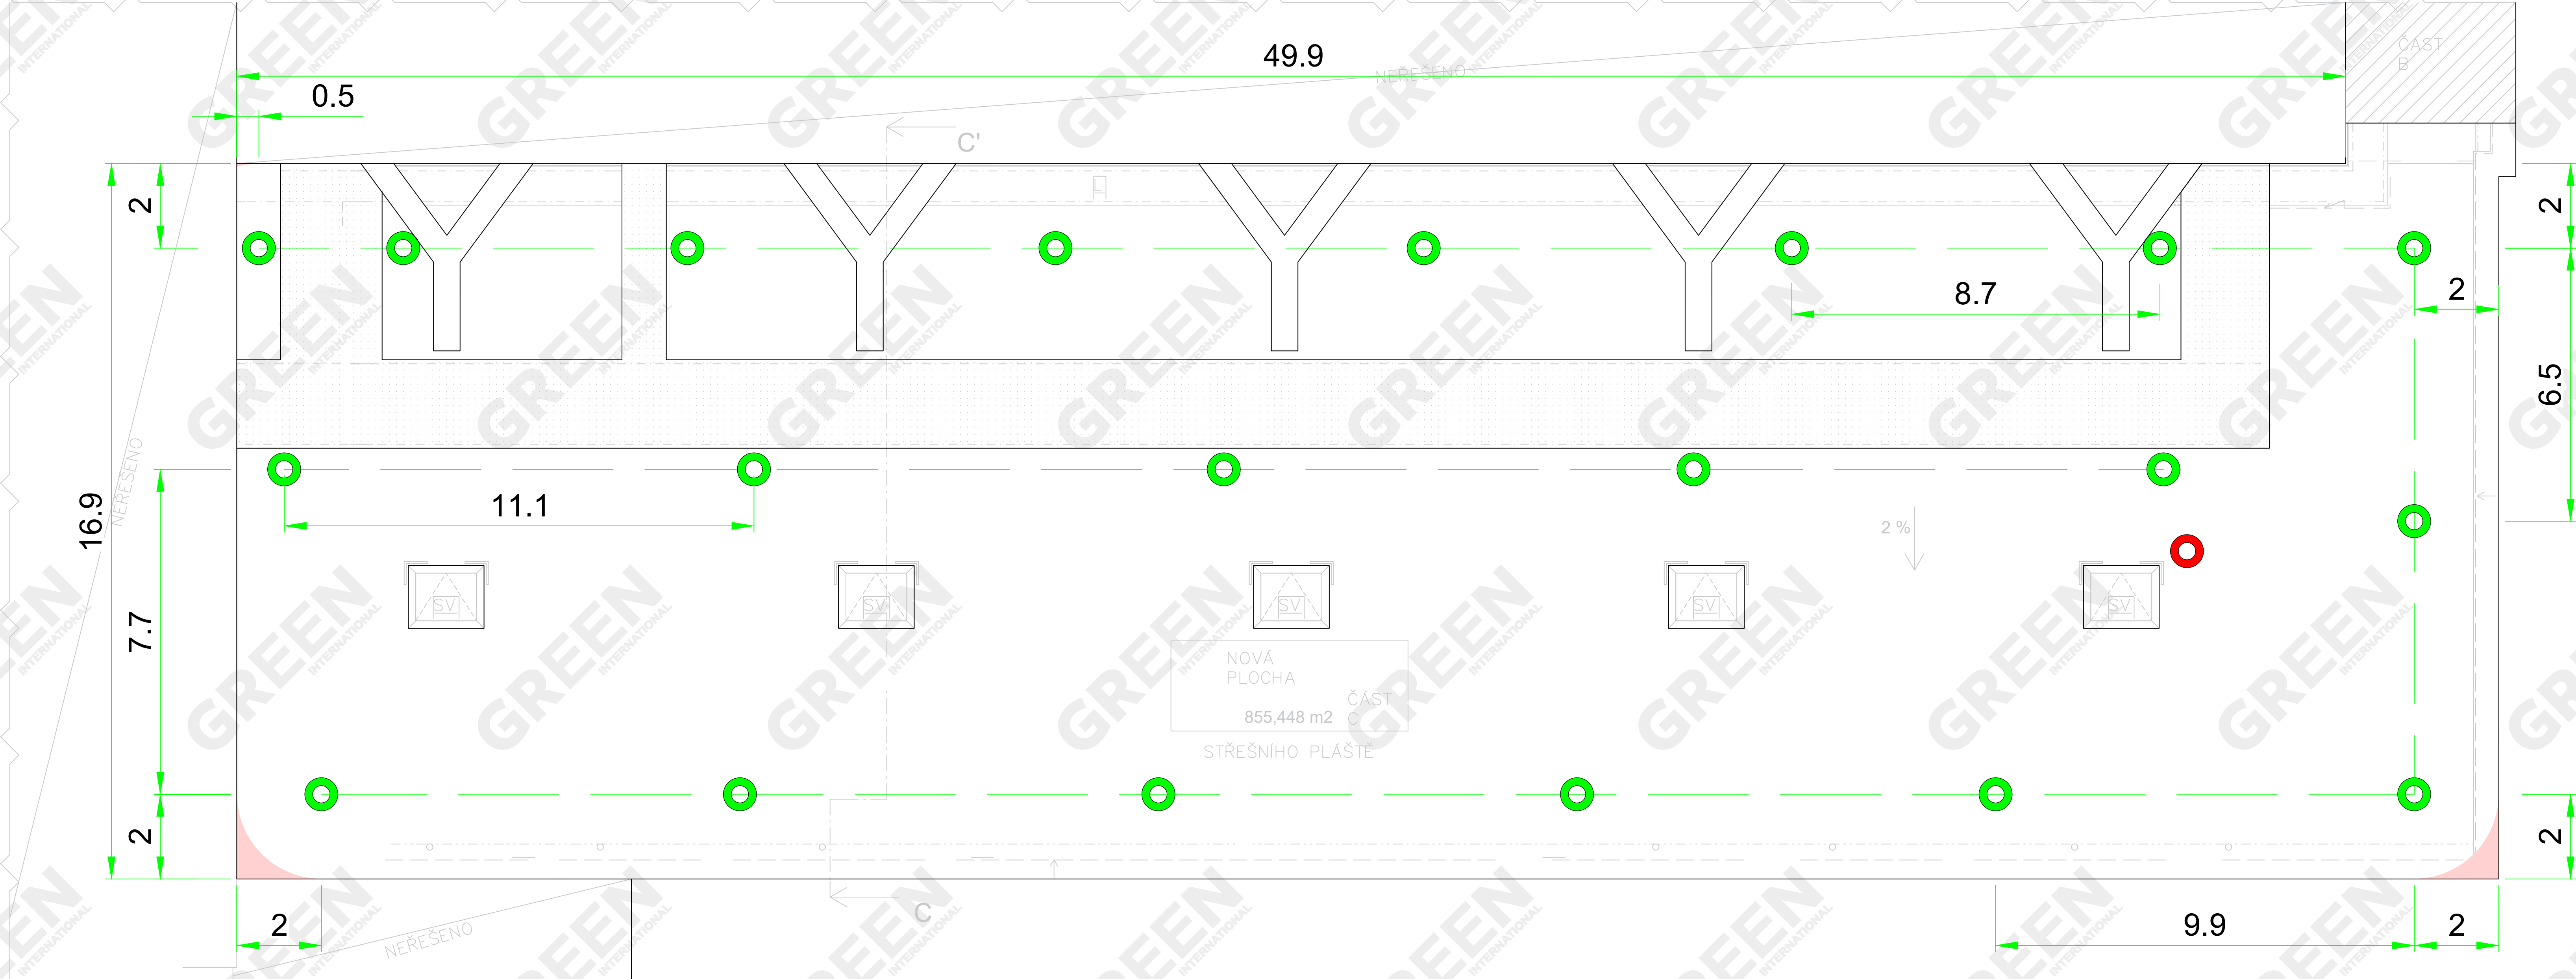

dodavatel záchytného sytému:

EJOT®

EJOT CZ, s.r.o.
Zdobradská 65
251 01 Říčany - Jazlovice
Tel.: 323 627 816 fax.:323 627 820 E-mail: objednavky@ejot.cz
Mob.: 728 822 220 E-mail: ksulo@ejot.cz

VYSVĚTLIVKY				Datum	třída vybavenosti 2 Všechny prosvětlovací prvky ve střešní ploše musí být zajištěny proti propadnutí projektový návrh zajištění proti pádu Projekt: Hala zimního stadiónu Baník - Sokolov - část C
✘	Koncový zámek	○	samostatný kotvicí bod	16.07.2020	
○	průběžný držák lana	○	bezpečnostní střešní hák	S.G.	
○	rohový objezd	○	EAP přísup na střechu	Index	
				A	