

Podrobný podélný profil: MK01 M 1:500/50
Rozsah: km 0,00000 - km 0,31075

SKLONOVÉ POMĚRY:

SROVNÁVACÍ ROVINA:

ZMĚNA PŘÍČ. SKLONU:

KÓTY NIVELETY:


KÓTY TERÉNU:

STANIČENÍ:

VZDÁLENOST PŘ. ŘEZŮ:

STANIČENÍ PŘ. ŘEZŮ:

SMĚROVÉ POMĚRY:

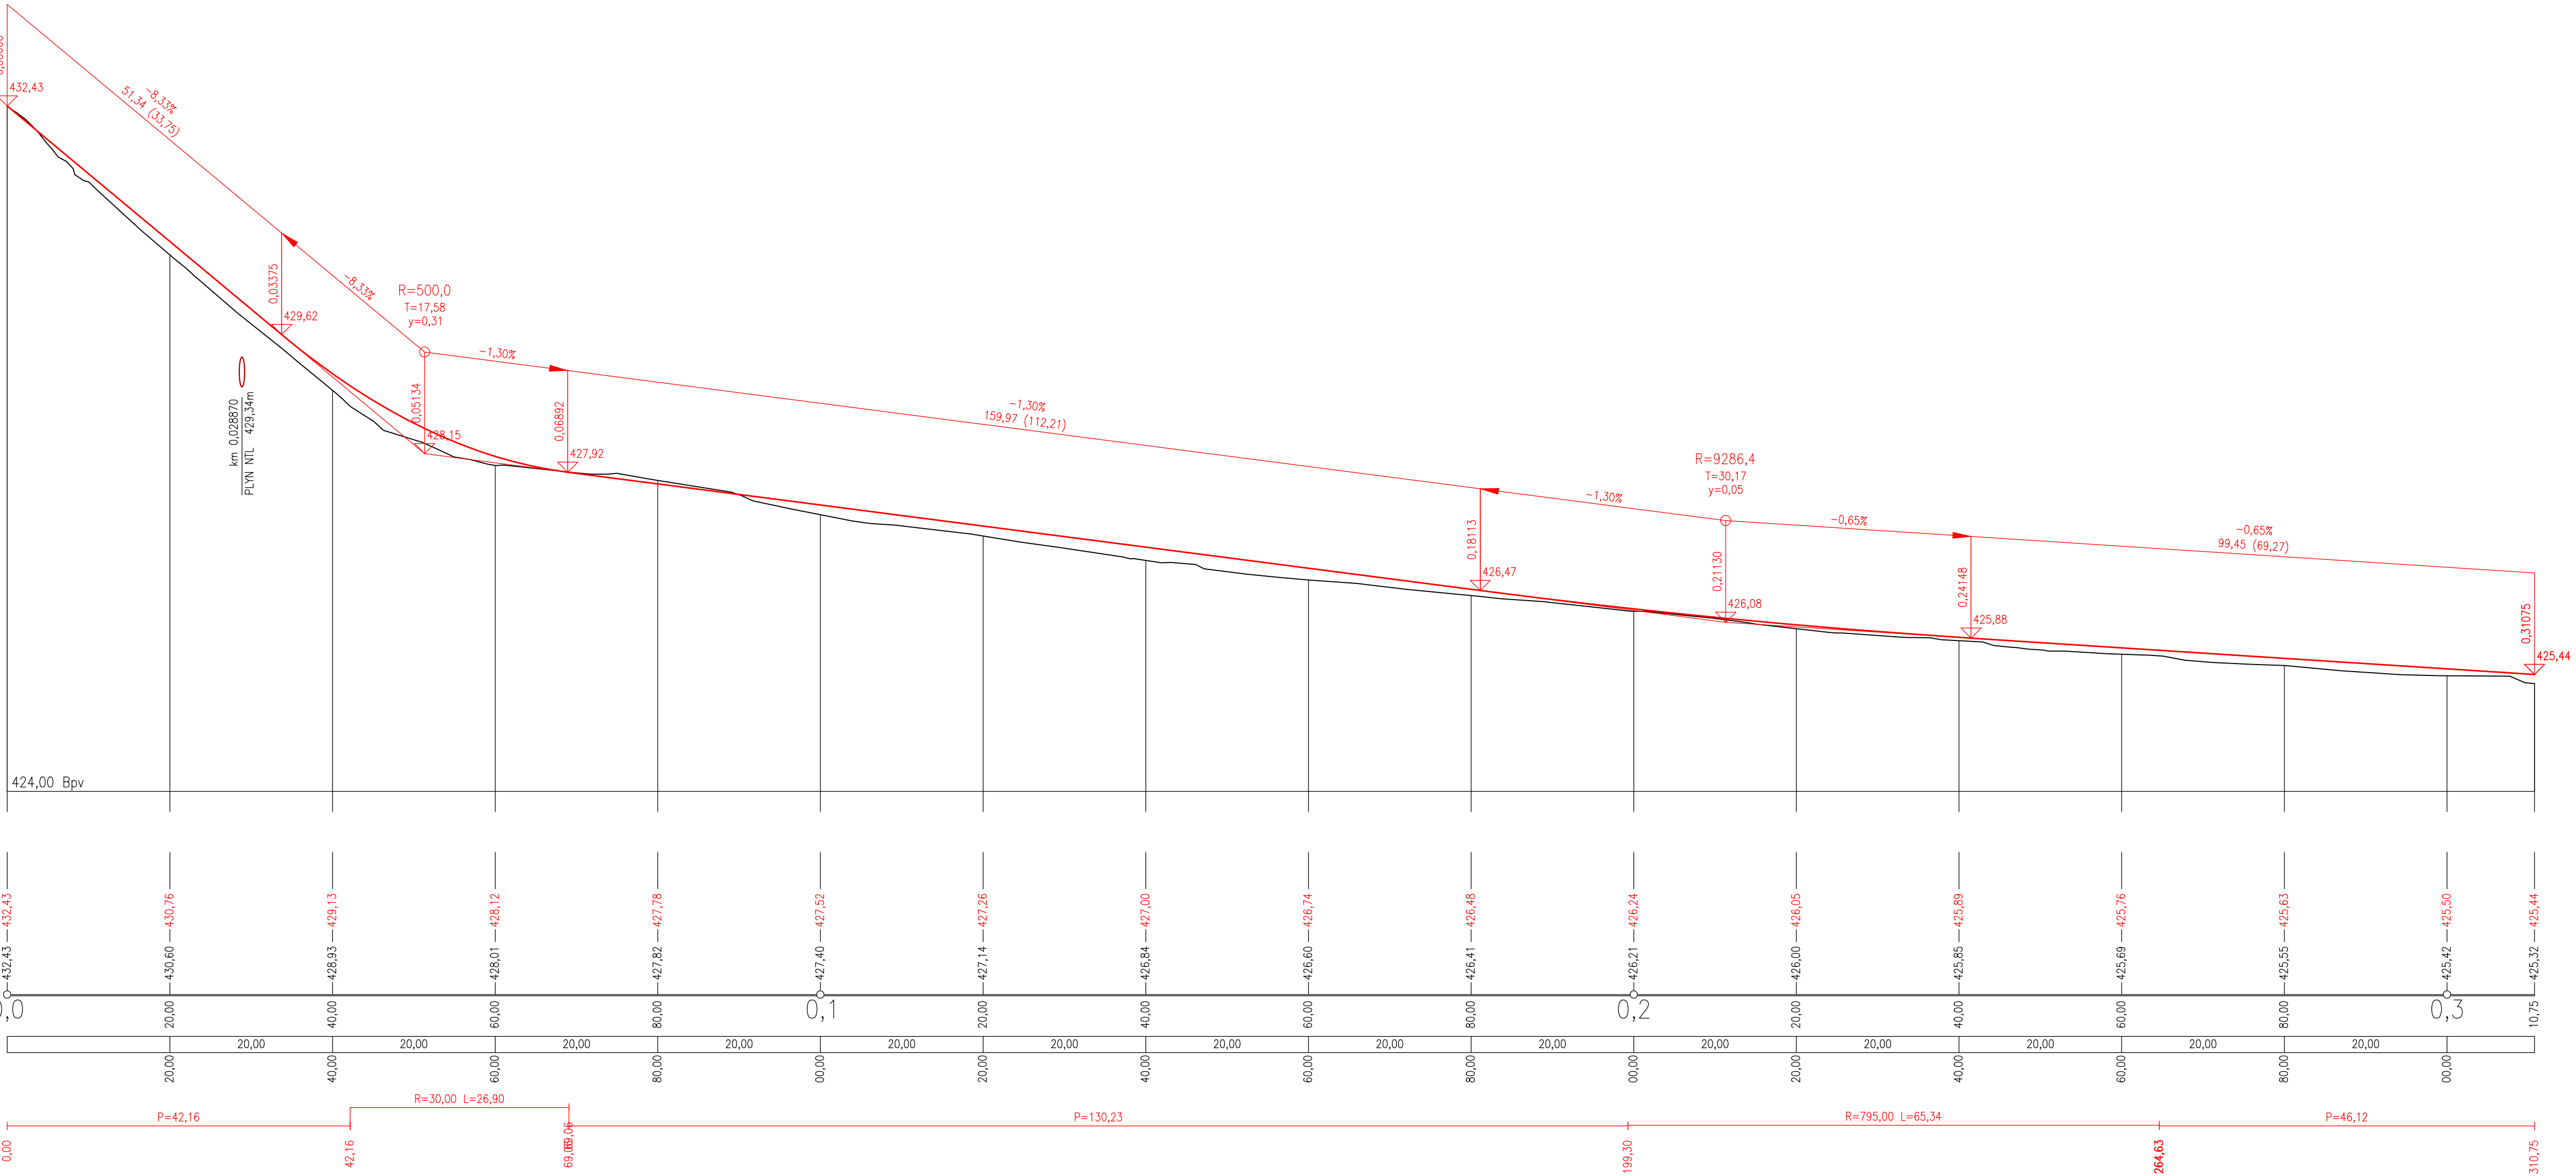

Hlavní inženýr projektu:	Petr Švorba	<div><div><div><div><div><div></div></div></div><div><div><div></div></div><div><div></div></div></div><div><div><div></div></div><div><div></div></div></div><div><div><div></div></div><div><div></div></div></div><div><div><div></div></div><div><div></div></div></div></div></div><div>Vítězná 1315/22, 360 01 Karlovy Vary tel. 792 305 909 e-mail: info@geoprojectkv.cz</div></div>	Číslo zakázky:
Zodpovědný projektant:	Petr Švorba		P 152018
Wypracoval:	Bc. Jakub Cingroš		
Objednatel:	Město Sokolov Rokycanova 1929, 35601 Sokolov		
Název:	Stavební úpravy komunikace a nová dešťová kanalizace v ulici Slovenská, Sokolov	Datum:	11/2018
Objekt:	Komunikace a zpevněné plochy	Úroveň:	DÚR + DSP
Příloha:	Podélný profil	Měřítko:	1 : 500/50
		Číslo přílohy:	D.1.1.2