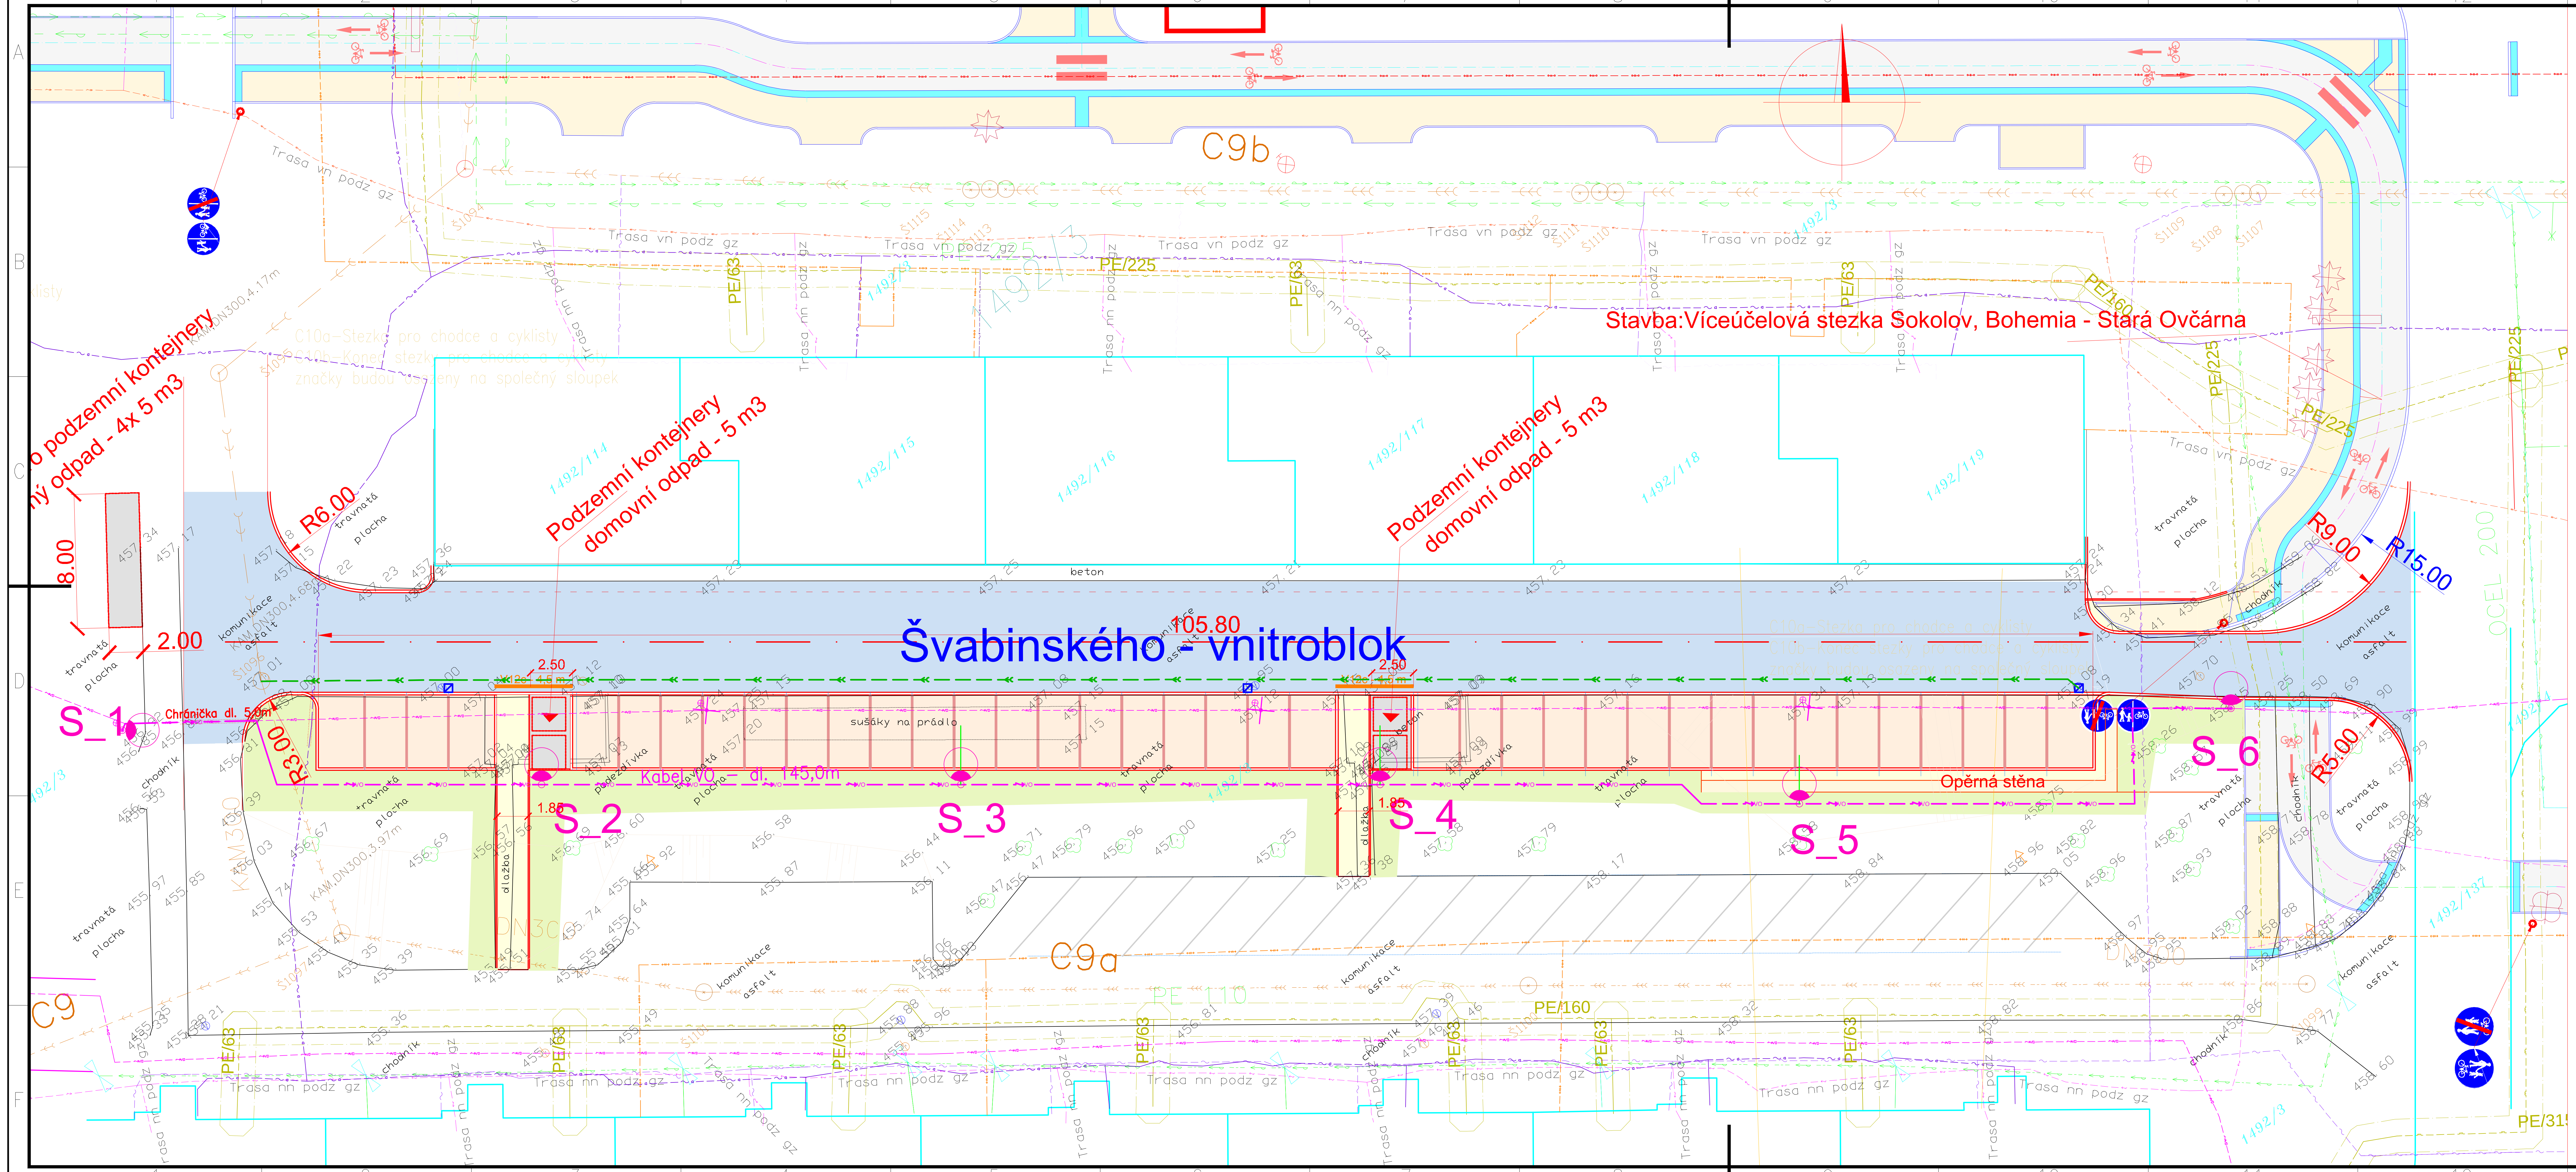

STÁVAJÍCÍ INŽENÝRSKÉ SÍTĚ

- KANALIZACE VOSS
- VODOVOD VOSS HV
- VODOVOD VOSS SV
- KABELY ČEZ Distribuce
- KABELY VO Město Sokolov / SOTES
- KABELY CETIN
- KABELY CETIN
- KABELY UPC
- STL PLYNOVOD GasNet
- TEPELNÉ ZAŘÍZENÍ ČEZ Teplárenská / ETI
- TEPELNÉ ZAŘÍZENÍ Sokolovská bytová

NOVÉ SÍTĚ TECHNICKÉ INFRASTRUKTURY

- NOVÉ VEŘEJNÉ OSVĚTLENÍ
- PŘÍPOJKA DEŠŤOVÉ KANALIZACE
- UVx ULIČNÍ VPUST

Technická mapa - Ing. Mario Landl
Katastrální mapa - DKM Ing. Mario Landl

INDEX	ZMĚNA	DATUM	JMÉNO	PODPIS

Vedoucí projektant	Košan Jan Ing.		Vedoucí zakázky	Košan Jan Ing.		1:250
Projektant	Buřič Miloslav Ing.		Schválil			

bpo®
BPO spol. s r.o.
Lidická 1239
363 01 OSTROV
Tel.: +420353675111
Fax: +420353612416
projekty@bpo.cz
www.bpo.cz

ZAKÁZKA: Parkoviště ulice Švabinského - vnitroblok, Sokolov

ČÁST (SO,PS): Dokumentace pro společné povolení a výběr zhotovitele VEŘEJNÉ OSVĚTLENÍ

OBSAH: **SITUACE ELEKTRO - VO**

OBJEDNATEL: Město Sokolov

Počet A4: 4
Stupeň projektu: PSP
Datum dokončení: 20.12.2018
Pořadové číslo: D1.2.2
Číslo zakázky: 9028-23
Číslo archivní: BPO 5-102152