


SO 03 VODOVODNÍ ŘAD 3 – PE 100-RC d 90×5,4 SDR 17/131,0 m  
CY 4 mm²

SO 04 DOPOJENÍ PŘÍPOJEK – PE 100-RC d 50×3,0 SDR 17/4,3 m, PE 100-RC d 40×2,4 SDR 17/4,7 m  
CY 4 mm²

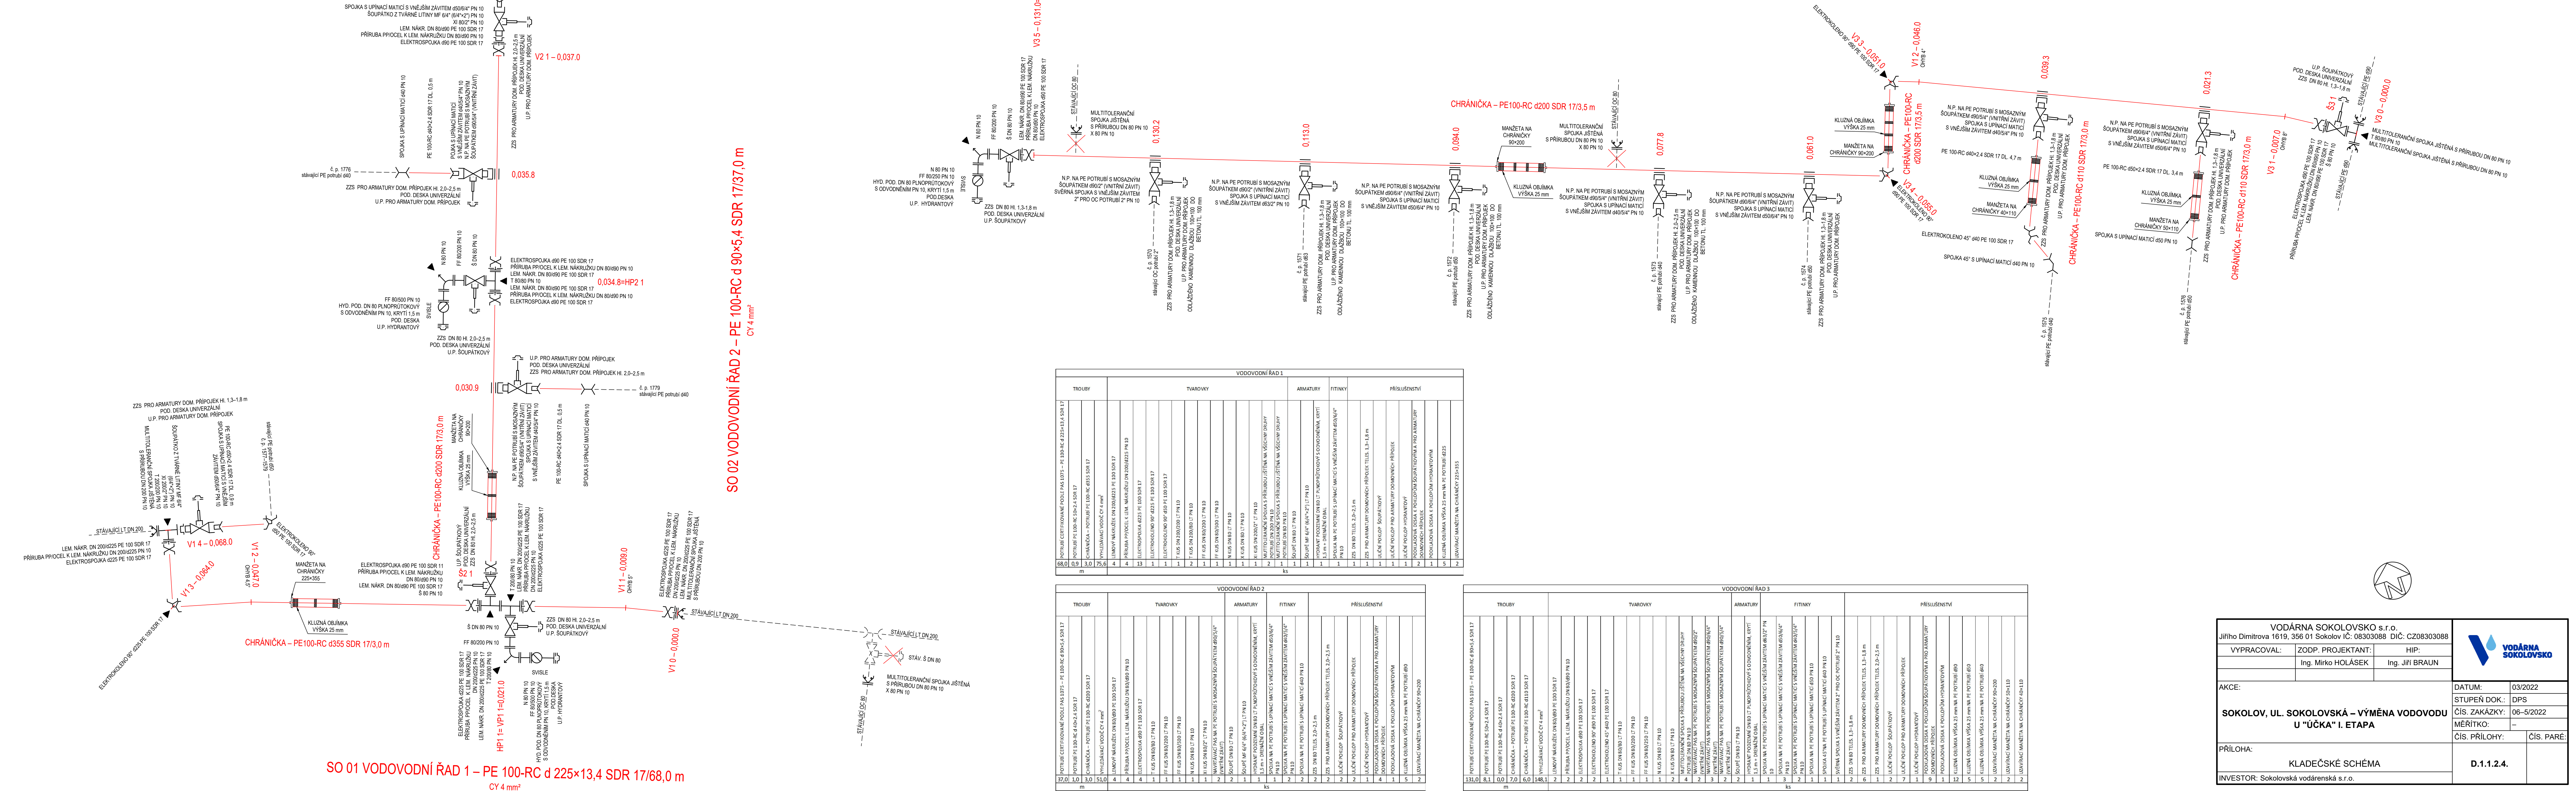

VODÁRNA SOKOLOVSKO s.r.o. Jiřího Dimitrova 1619, 356 01 Sokolov IČ: 08303088 DIČ: CZ08303088			VYPRACOVAL: ZODP. PROJEKTANT: HIP:	
			Ing. Mirok HOLÁSEK Ing. Jiří BRAUN	
AKCE:			DATUM:	03/2022
			STUPEŇ DOK.:	DPS
SOKOLOV, UL. SOKOLOVSKÁ – VÝMĚNA VODOVODU U "UČKA" I. ETAPA			ČÍS. ZAKÁZKY:	06-5/2022
			MĚŘITKO:	-
PRÍLOHA:			ČÍS. PRÍLOHY:	ČÍS. PARÉ:
KLADEČSKÉ SCHÉMA			D.1.1.2.4.	
INVESTOR: Sokolovská vodárenská s.r.o.				