


Katastrální území
Druh povrchu
VDPSálenost směrových lomů

Sokolov
Dolní rybník
101.10

Sokolov – dolní parkový rybník

Měřítko 1:200/100

STAV PO ODBAHNĚNÍ STAV ŘEZ I – I

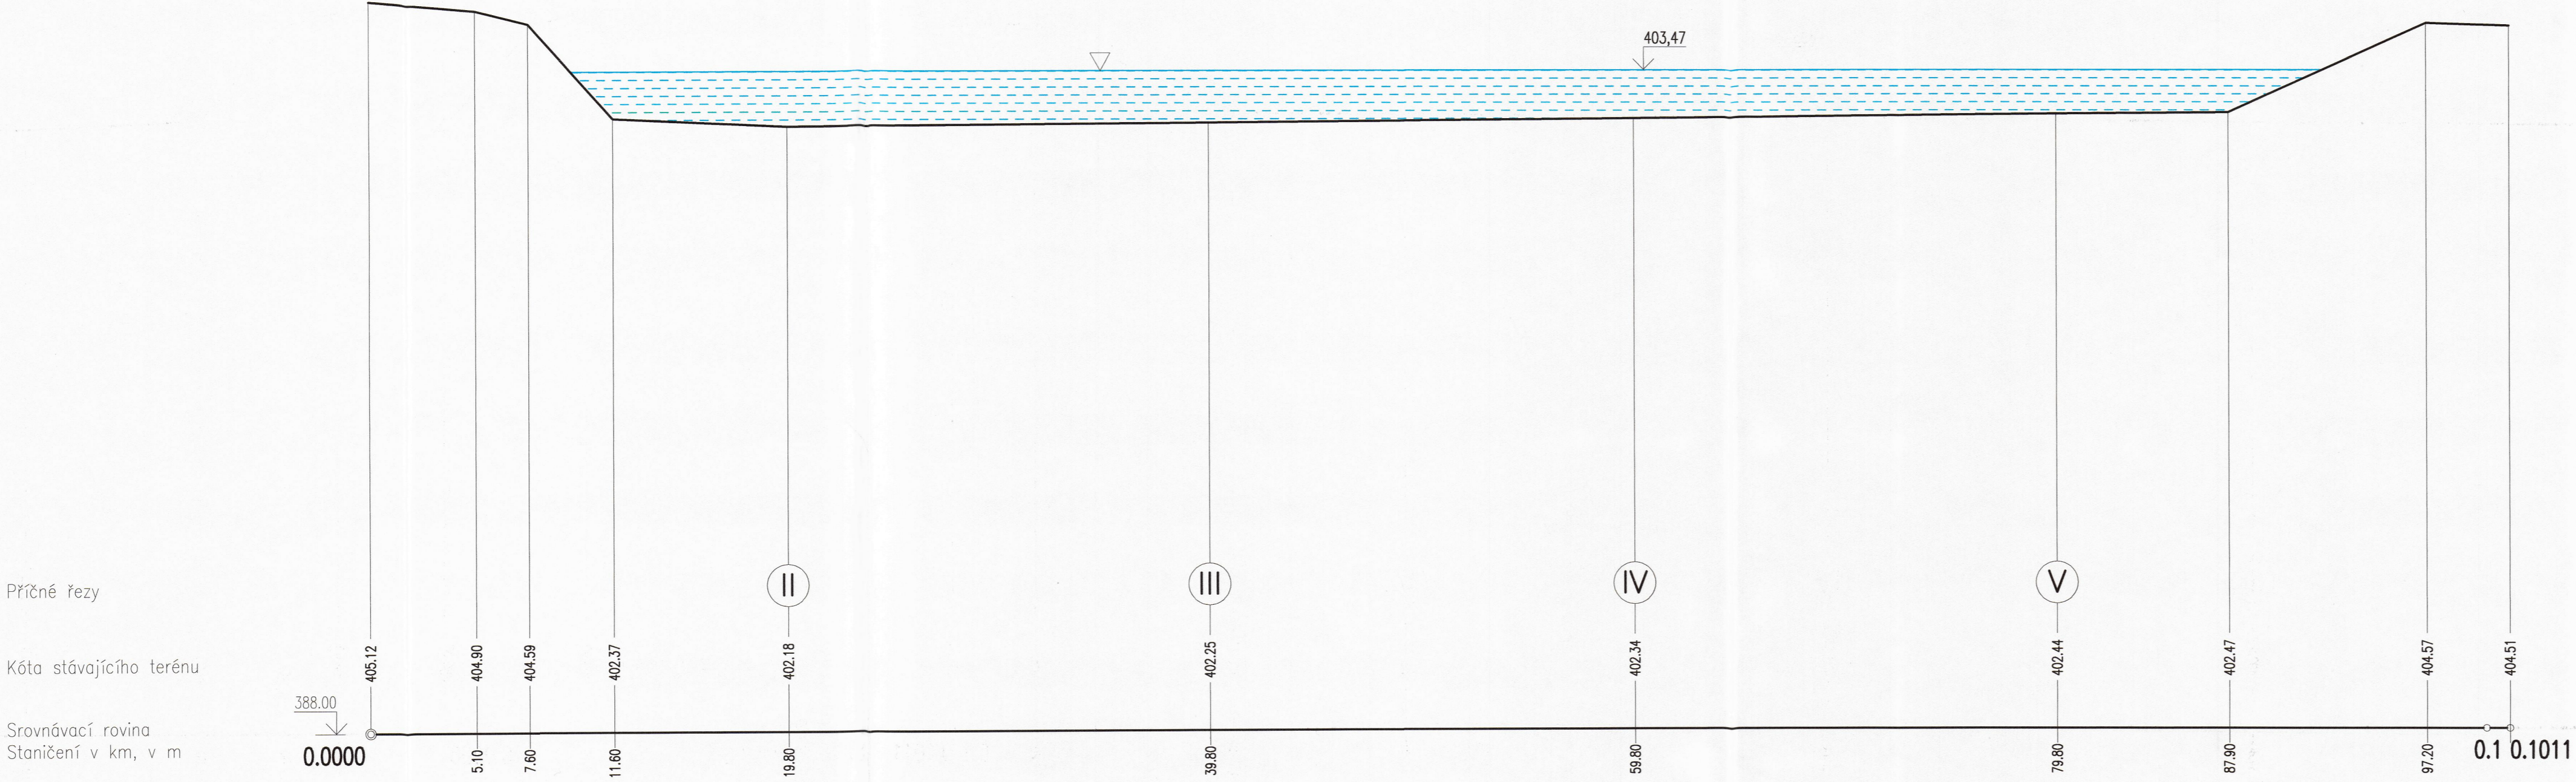

Příčné řezy

Kóta stávajícího terénu

Srovnávací rovina
Staničení v km, v m

PE - REZA, spol. s r.o.
Ofice 189, PSČ 357 56
IČ: 279 99 741

5				
4				
3				
2				
1				
0	PRVNÍ VYDÁNÍ	18.12.2008	P.JANOUŠEK	
ZMĚNA Č.	POPIS ZMĚNY	DATUM	KONTROLOVAL	PODPIS

VYPRACOVAL	KONTROLOVAL	ZODP.PROJ.	HIP	 Ing. Jan ŠINTÁK - I.P.R.E. autorizovaná projekční a inženýrská kancelář 362 14 Kolová 2 IČO: 11386096, DIČ: 128-5809181037 tel.: 353 228 222, fax.: 353 232 751 Držitel certifikátu ISO 9001		
Ing.J.BRAUN	P.JANOUSEK	Ing.J.ŠINTÁK	Ing.J.ŠINTÁK			
						
MÚ SOKOLOV, ODBOR ŽP	MÚ SOKOLOV					
INVESTOR: MĚSTO SOKOLOV				FORMÁT	4xA4	ČÍSLO PARÉ
STAVBA :				ÚČEL	DPS	
SOKOLOV – ODBAHNĚNÍ RYBNÍKŮ A ÚPRAVA BŘEHŮ				DATUM	12/2008	
				MĚŘÍTKO	1: 200/100	
				kótováno v	m	
OBSAH: DOKUMENTACE PRO PROVÁDĚNÍ STAVBY				Č.ZAKÁZKY	04–07/2008	
ŘEZ I–I				Č.VÝKRESU	2.1.4.1.	