


LEGENDA:

-  STÁVAJÍCÍ KANALIZACE
-  VODOVOD
-  PLYNOVOD
-  MÍSTNÍ KABEL ČESKÝ TELECOM
-  KABEL NAPÁJENÍ VODOTRYSKU
-  KABEL NN
-  KABEL VN
-  KABEL VO
-  POTRUBÍ VODOTRYSKU
-  NAPÁJECÍ POTRUBÍ PRO ODBĚRNÝ OBJEKT VODOTRYSKU
-  ODVODŇOVACÍ RÝHY
-  BAHNO
-  OBSLUŽNÁ PANELOVÁ KOMUNIKACE

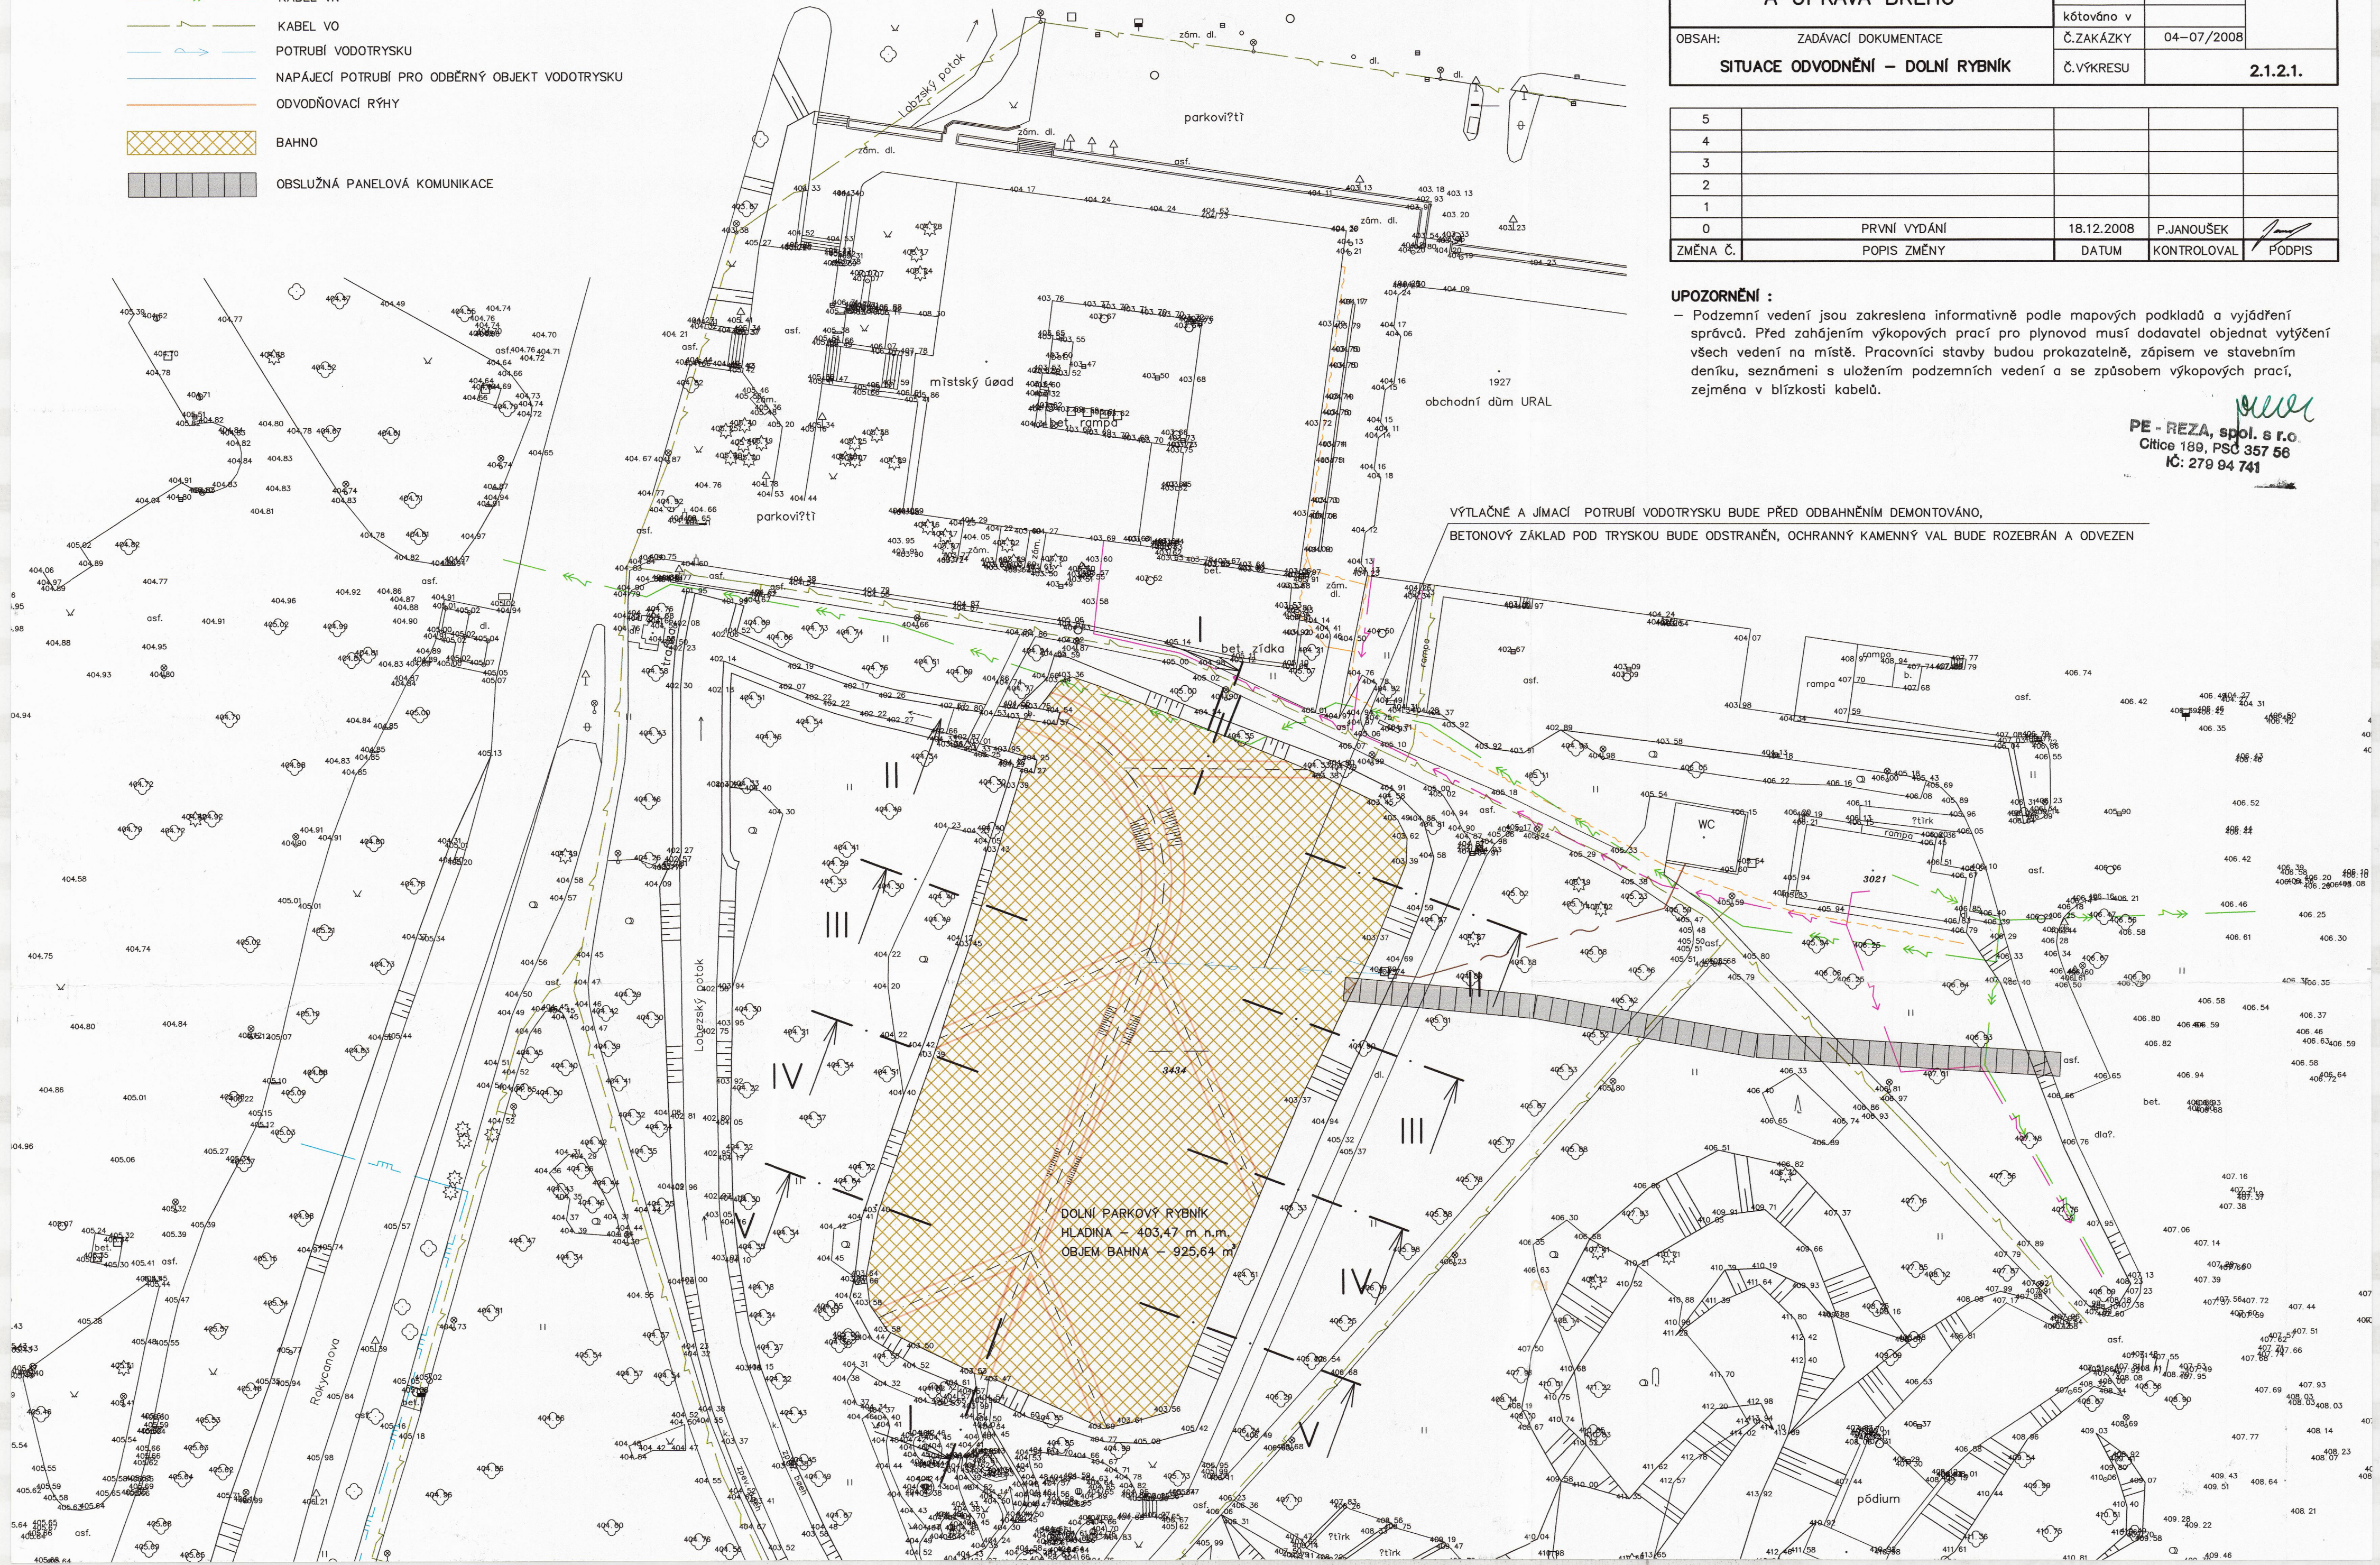

VYPRACOVAL	KONTRLOVAL	ZODP.PROJ.	HIP	 Ing. Jan ŠINTÁK - I.P.R.E. autorizovaná projekční a inženýrská kancelář 362 14 Kolová 2 ICO: 11386096, DIČ: 128-5809181037 tel.: 353 228 222, fax: 353 232 751 Držitel certifikátu ISO 9001
Ing. J. BRAUN	P. JANOUŠEK	Ing. J. ŠINTÁK	Ing. J. ŠINTÁK	
MŮ SOKOLOV, ODBOR ŽP	MŮ SOKOLOV			
INVESTOR: MĚSTO SOKOLOV	FORMÁT	6x4	ČÍSLO PARÉ	
STAVBA :	ÚČEL	DPS		
SOKOLOV – ODBAHNĚNÍ RYBNÍKŮ A ÚPRAVA BŘEHŮ	DATUM	12/2008		
	MĚŘÍTKO	1:500		
	kótováno v			
OBSAH:	ZADÁVACÍ DOKUMENTACE	Č.ZAKÁZKY	04–07/2008	
SITUACE ODVODNĚNÍ – DOLNÍ RYBNÍK	Č.VÝKRESU		2.1.2.1.	

5				
4				
3				
2				
1				
0	PRVNÍ VYDÁNÍ	18.12.2008	P.JANOUŠEK	
ZMĚNA Č.	POPIS ZMĚNY	DATUM	KONTRLOVAL	PODPIS

UPOZORNĚNÍ :

– Podzemní vedení jsou zakreslena informativně podle mapových podkladů a vyjádření správců. Před zahájením výkopových prací pro plynovod musí dodavatel objednat vytyčení všech vedení na místě. Pracovníci stavby budou prokazatelně, zápisem ve stavebním deníku, seznámeni s uložením podzemních vedení a se způsobem výkopových prací, zejména v blízkosti kabelů.

VÝTLAČNÉ A JÍMACÍ POTRUBÍ VODOTRYSKU BUDE PŘED ODBAHNĚNÍM DEMONTOVÁNO, BETONOVÝ ZÁKLAD POD TRYSKOU BUDE ODSTRANĚN, OCHRANNÝ KAMENNÝ VAL BUDE ROZEBRÁN A ODVEZEN

PE - REZA, spol. s r.o.
Člčice 189, PSČ 357 56
IČ: 279 94 741