


KATASTRÁLNÍ SITUAČNÍ VÝKRES

M 1:1000

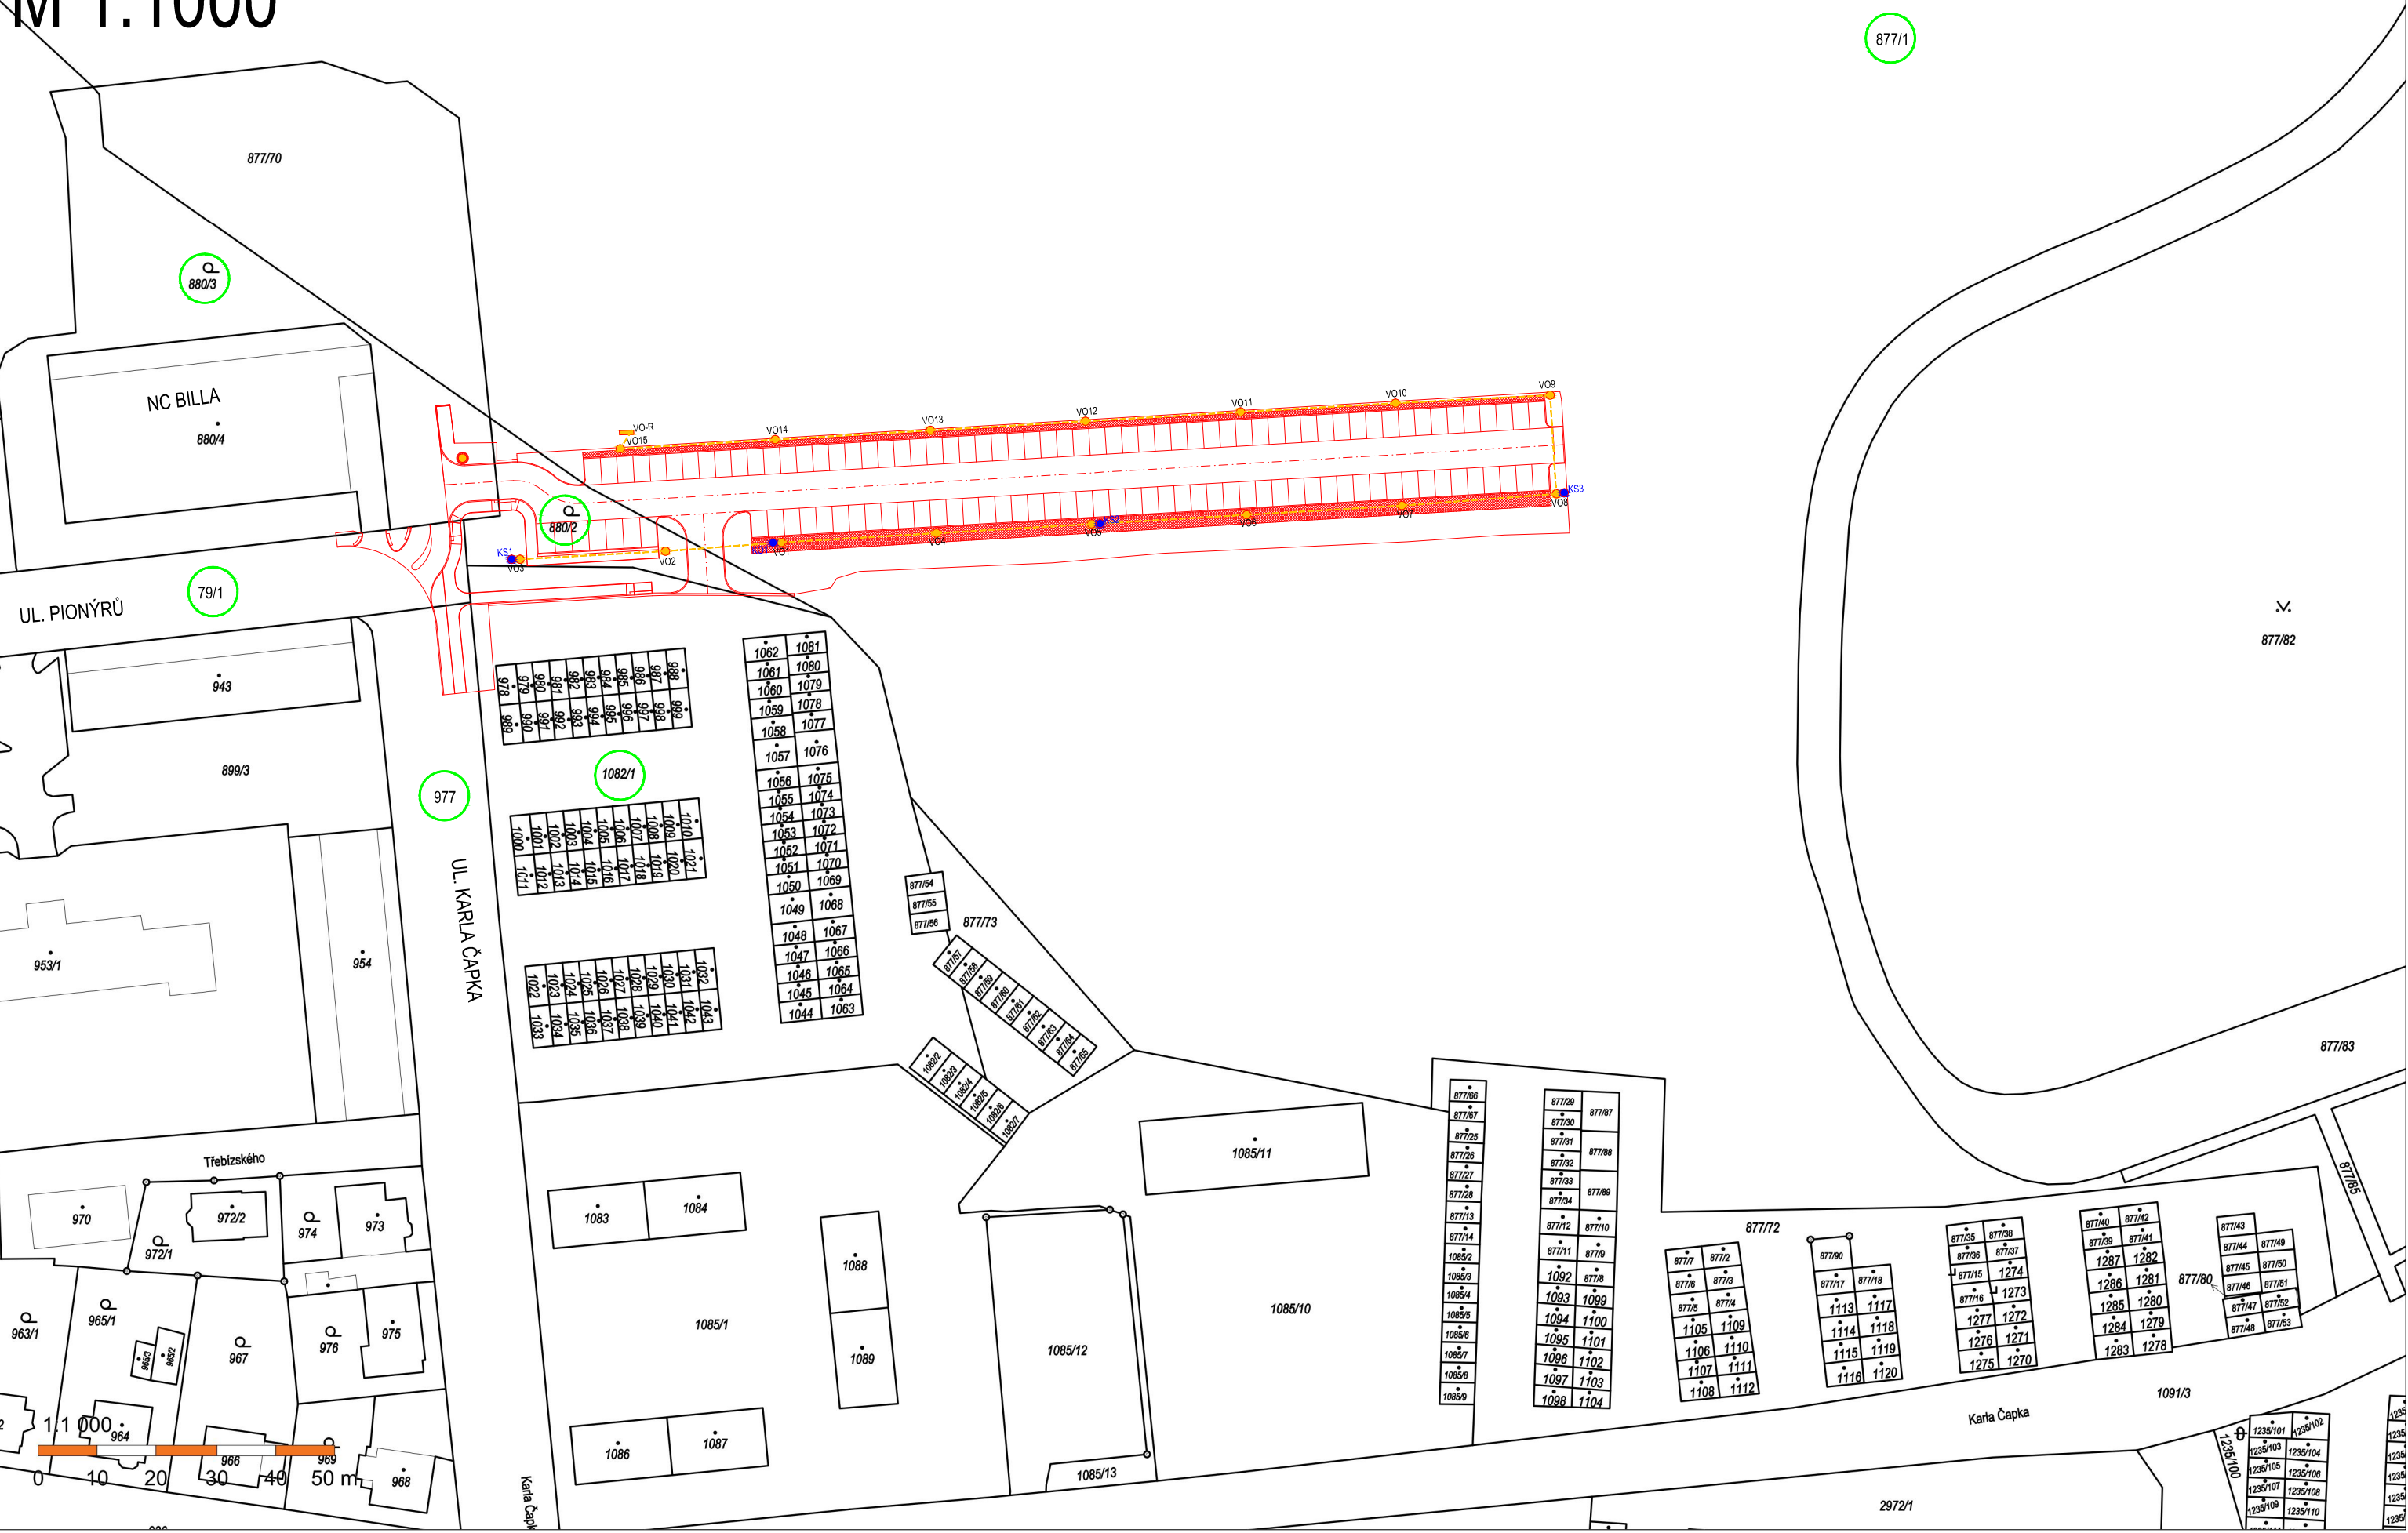

- VÝŠKOVÝ SYSTÉM: B. p. v.

MĚSTO SOKOLOV
ROKYCANOVA 1929
356 01 SOKOLOV

Odpovědný projektant		Vypracoval	Kontroloval	<div>PROJEKČNÍ KANCELÁŘ ING. PAVEL ADAMEC e-mail: pavel.adamec.projekce@centrum.cz ŠADECKÁ 62, 438 01 HOLEDEČ 438 01 HOLEDEČ tel.: 608949595</div> <div>PROJEKCE</div>	
Ing. Pavel Adamec		Ing. Pavel Adamec	Ing. Jaroslav Kučera		
stavba:				formát	3xA4
PARKOVIŠTĚ BOHEMIA, SOKOLOV				číslo zakázky	
				stupeň dokumentace	DUR A DSP
				datum	3/2023
část PD: C - SITUAČNÍ VÝKRESY				měřítko	1:1000
obsah:				číslo výkresu:	výtisk číslo:
KATASTRÁLNÍ SITUAČNÍ VÝKRES				C2	
název dig.souboru:		datum revize:	číslo revize:		