



stávající R1

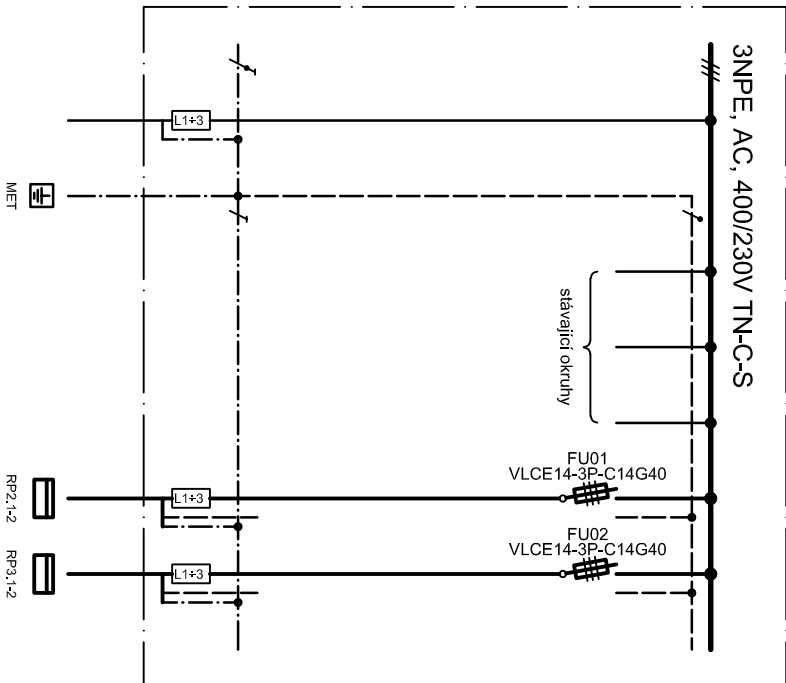



RP2.1

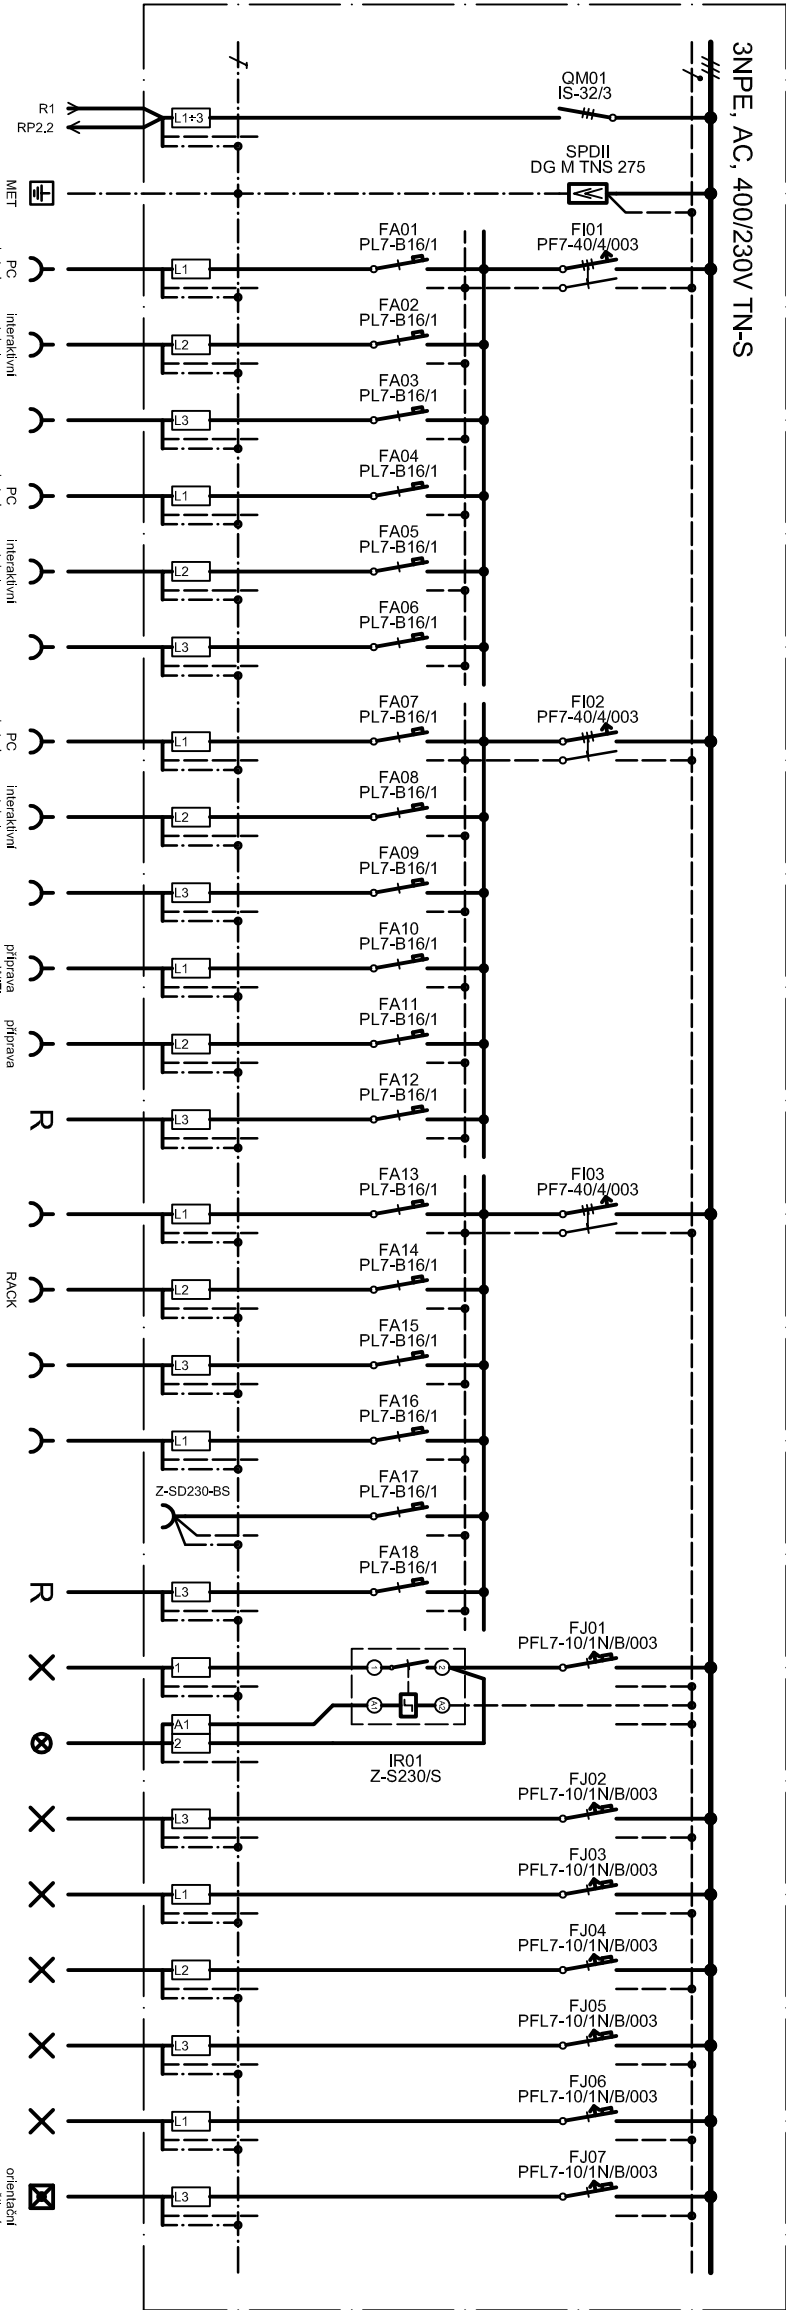


## RP2.2

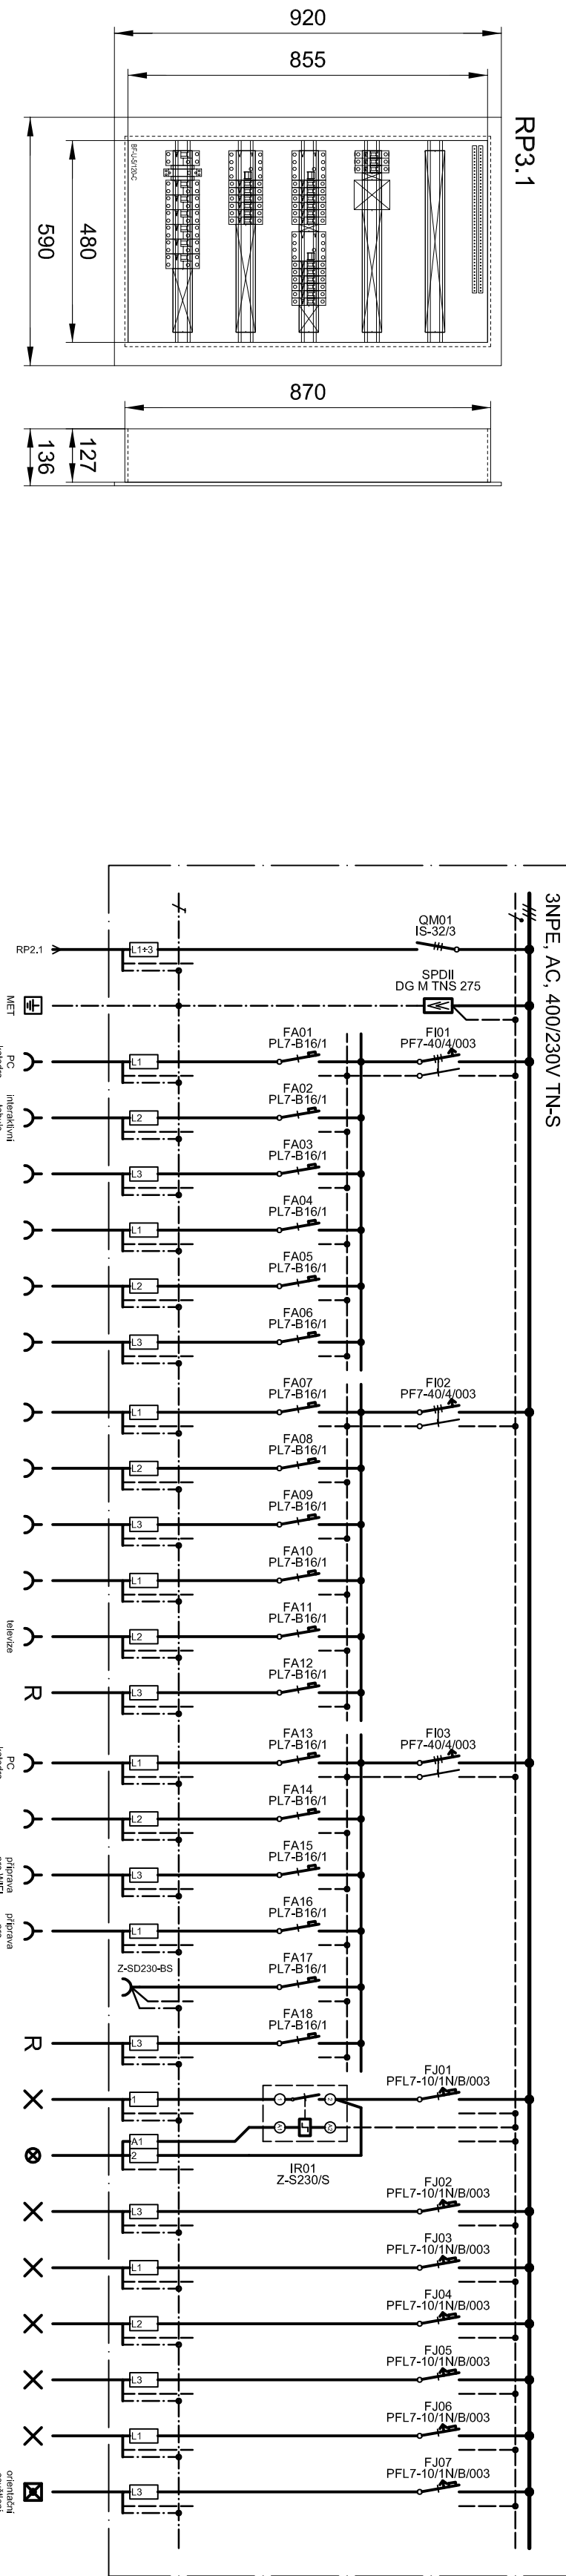



**Legenda rozvodnic:**

R1 stávající hlavní okružná rozvodnice v přízemí

### RP3.1

### RP3.2

Eaton, typ BF-U-5/120-C, IP30, nika: \$xVxH 500x870x127

Projektant: Ing. Jiří Voráč		Zodpovědný projektant: Ing. Jiří Stehlik		nám Krále Jiřího 8, Cheb www.elvost.cz ICO:46862579 e-mail: elvostis@seznam.cz		Přáté:
Stavebník: Město Sokolov, Rokycanova 1929, 356 01 Sokolov		Obec: Sokolov				Datum: 04/2022
Kraj: Karlovarský						Měřítko: -
Akce: ZS Pionýrů, Sokolov						Stupně: realizační
Oprava elektroinstalace učeben v 2.NP a 3.NP 2. stupně						Číslo výkresu: D.1.2.4
Část: D.1.2 Silnoproudá elektrotechnika - II. ETAPA						
Opisat:						
Schéma zapojení jističích skříní						