NS - půdorys 1.NP

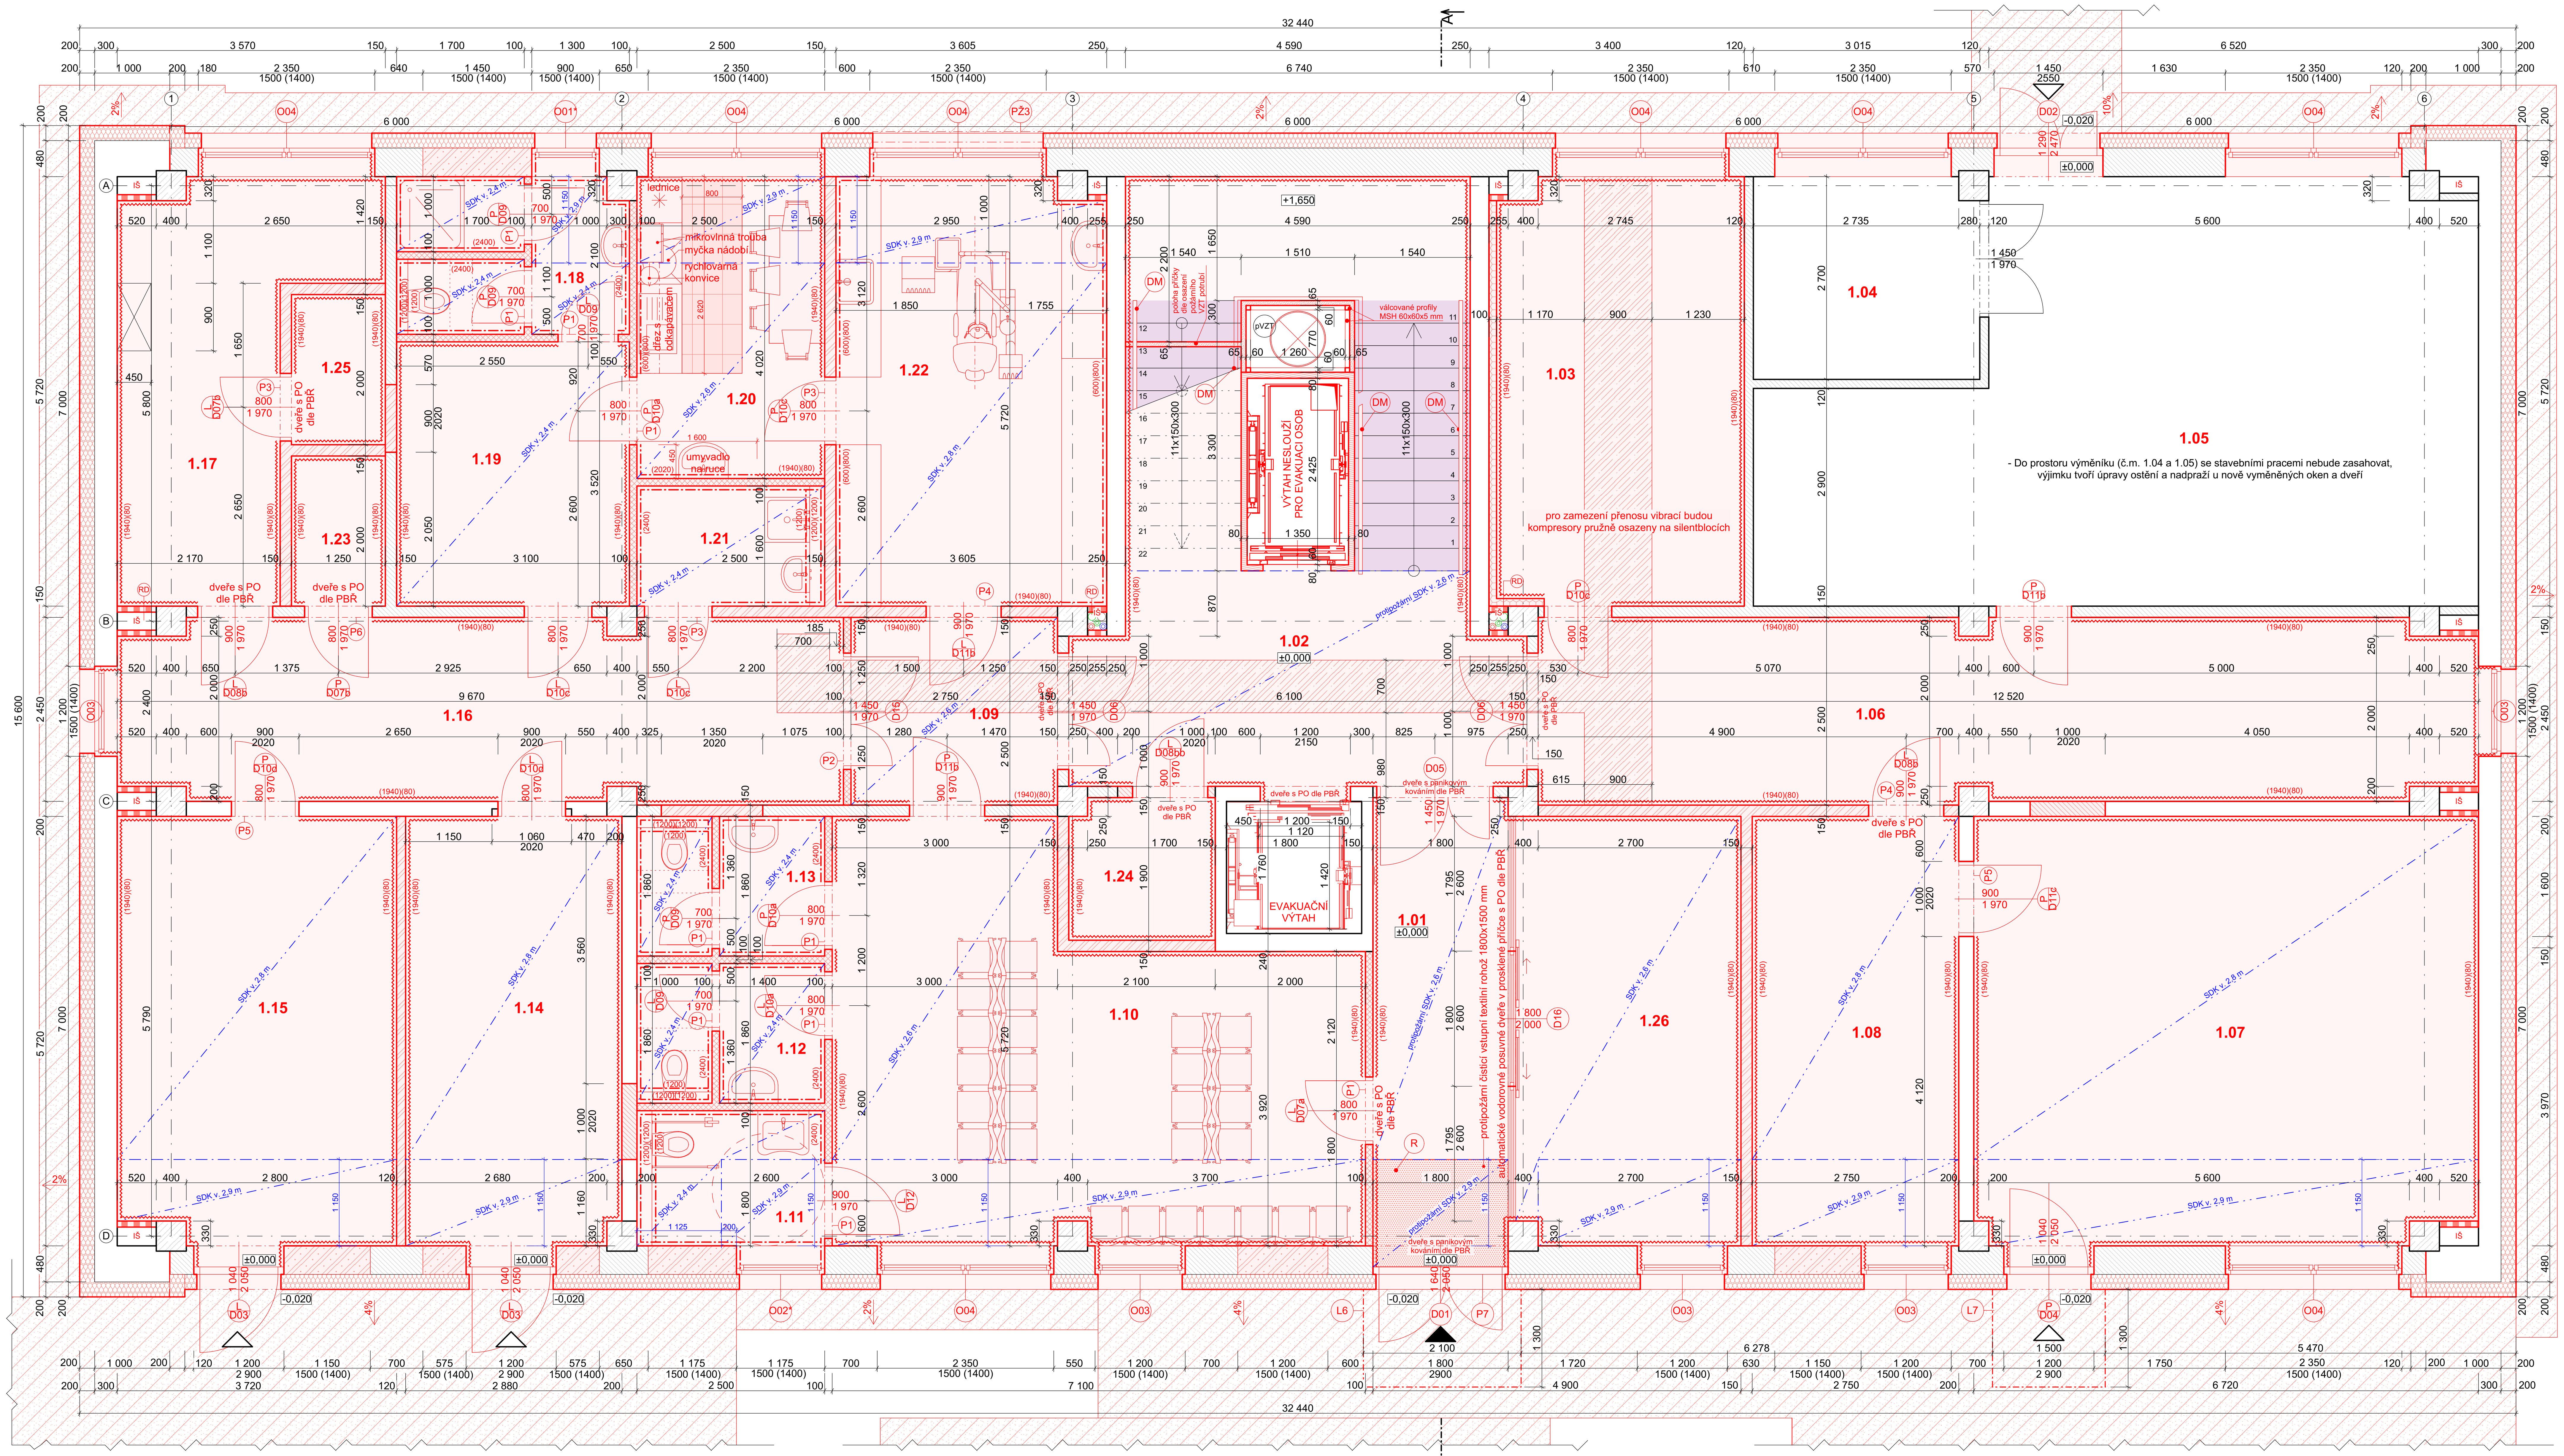

Tabulka místností 1.NP						
Č.	Název místnosti	Plocha [m²]	Nášlapná vrstva	Stěny	Strop	Poznámky
1.01	vstupní hala	10,98	- PVC - antistatické, zátěžové (Bfl-s1) - Čisticí textilní rohož zátěžová (Bfl-s1)	om. hladká štuková + výmalba	SDK podhled ve výšce 2,6 m + výmalba	Vytažení nášlapné vrstvy přes tzv. "fabion" do v. 80 mm Omyvatelný nátěr v. 1940 mm
1.02	prostor schodiště	40,71	- PVC - antistatické, zátěžové (Bfl-s1), - Betonové stupně - leštěné a broušené	om. hladká štuková + výmalba	SDK podhled ve výšce 2,6 m + výmalba	Vytažení nášlapné vrstvy přes tzv. "fabion" do v. 80 mm Soklová keramická lišta v. 100 mm Omyvatelný nátěr v. 1940 mm
1.03	kompresory	19,24	PVC - antistatické, zátěžové (Bfl-s1)	om. hladká štuková + výmalba	om. hladká štuková ve výšce 3,0 m + výmalba	Vytažení nášlapné vrstvy přes tzv. "fabion" do v. 80 mm Omyvatelný nátěr v. 1940 mm
1.04	výměníková stanice	8,05	Keramická dlažba	om. hladká štuková + výmalba	om. hladká štuková ve výšce 3,0 m + výmalba	Keramická sokl. lišta v. 100 mm
1.05	výměníková stanice	46,28	Keramická dlažba	om. hladká štuková + výmalba	om. hladká štuková ve výšce 3,0 m + výmalba	Keramická sokl. lišta v. 100 mm
1.06	chodba	30,36	PVC - antistatické, zátěžové (Bfl-s1)	om. hladká štuková + výmalba	om. hladká štuková ve výšce 3,0 m + výmalba	Vytažení nášlapné vrstvy přes tzv. "fabion" do v. 80 mm Omyvatelný nátěr v. 1940 mm
1.07	rezervní místnost	38,07	PVC - antistatické, zátěžové (Bfl-s1)	om. hladká štuková + výmalba	SDK podhled ve výšce 2,8 m + výmalba	Vytažení nášlapné vrstvy přes tzv. "fabion" do v. 80 mm Omyvatelný nátěr v. 1940 mm
1.08	rezervní místnost	15,73	PVC - antistatické, zátěžové (Bfl-s1)	om. hladká štuková + výmalba	SDK podhled ve výšce 2,8 m + výmalba	Vytažení nášlapné vrstvy přes tzv. "fabion" do v. 80 mm Omyvatelný nátěr v. 1940 mm
1.09	chodba	6,91	PVC - antistatické, zátěžové (Bfl-s1)	om. hladká štuková + výmalba	SDK podhled ve výšce 2,6 m + výmalba	Vytažení nášlapné vrstvy přes tzv. "fabion" do v. 80 mm Omyvatelný nátěr v. 1940 mm
1.10	čekárna	33,10	PVC - antistatické, zátěžové (Bfl-s1)	om. hladká štuková + výmalba	SDK podhled ve výšce 2,6 m + výmalba	Vytažení nášlapné vrstvy přes tzv. "fabion" do v. 80 mm Omyvatelný nátěr v. 1940 mm
1.11	WC ZTP pacienti	4,50	Keramická dlažba	keramický obklad do v. 2,4 m	SDK podhled ve výšce 2,4 m + výmalba	
1.12	WC pacienti - ženy	4,47	Keramická dlažba	keramický obklad do v. 2,4 m	SDK podhled ve výšce 2,4 m + výmalba	
1.13	WC pacienti - muži	4,46	Keramická dlažba	keramický obklad do v. 2,4 m	SDK podhled ve výšce 2,4 m + výmalba	
1.14	zdravotní odpad	16,40	PVC - antistatické, zátěžové (Bfl-s1)	om. hladká štuková + výmalba	SDK podhled ve výšce 2,8 m + výmalba	Vytažení nášlapné vrstvy přes tzv. "fabion" do v. 80 mm Omyvatelný nátěr v. 1940 mm
1.15	separ. a komun. odpad	20,97	PVC - antistatické, zátěžové (Bfl-s1)	om. hladká štuková + výmalba	SDK podhled ve výšce 2,8 m + výmalba	Vytažení nášlapné vrstvy přes tzv. "fabion" do v. 80 mm Omyvatelný nátěr v. 1940 mm
1.16	chodba	23,20	PVC - antistatické, zátěžové (Bfl-s1)	om. hladká štuková + výmalba	om. hladká štuková ve výšce 3,0 m + výmalba	Vytažení nášlapné vrstvy přes tzv. "fabion" do v. 80 mm Omyvatelný nátěr v. 1940 mm
1.17	elektrorozvodna	14,11	PVC - antistatické, zátěžové (Bfl-s1)	om. hladká štuková + výmalba	om. hladká štuková ve výšce 3,0 m + výmalba	Vytažení nášlapné vrstvy přes tzv. "fabion" do v. 80 mm Omyvatelný nátěr v. 1940 mm
1.18	WC a umývárna zaměstnanci	6,03	Keramická dlažba	keramický obklad do v. 2,4 m	SDK podhled ve výšce 2,4 m + výmalba	
1.19	šatna zaměstnanci do 5 osob	10,91	PVC - antistatické, zátěžové (Bfl-s1)	om. hladká štuková + výmalba	SDK podhled ve výšce 2,4 m + výmalba	Vytažení nášlapné vrstvy přes tzv. "fabion" do v. 80 mm Omyvatelný nátěr v. 1940 mm
1.20	denní místnost	10,05	PVC - antistatické, zátěžové (Bfl-s1) Keramická dlažba	om. hladká štuková + výmalba	SDK podhled ve výšce 2,6 m + výmalba	Vytažení nášlapné vrstvy přes tzv. "fabion" do v. 80 mm Omyvatelný nátěr v. 1940 mm Keramický obklad za prac. deskou v. 600 mm
1.21	úklid	4,00	Keramická dlažba	keramický obklad do v. 2,4 m	SDK podhled ve výšce 2,4 m + výmalba	
1.22	zubař	20,38	PVC - antistatické, zátěžové (Bfl-s1)	om. hladká štuková + výmalba	SDK podhled ve výšce 2,8 m + výmalba	Vytažení nášlapné vrstvy přes tzv. "fabion" do v. 80 mm Omyvatelný nátěr v. 1940 mm
1.23	příprava FVE	2,50	PVC - antistatické, zátěžové (Bfl-s1)	om. hladká štuková + výmalba	om. hladká štuková ve výšce 3,0 m + výmalba	Vytažení nášlapné vrstvy přes tzv. "fabion" do v. 80 mm Omyvatelný nátěr v. 1940 mm
1.24	záložní zdroj výtahu	3,64	PVC - antistatické, zátěžové (Bfl-s1)	om. hladká štuková + výmalba	om. hladká štuková ve výšce 3,0 m + výmalba	Vytažení nášlapné vrstvy přes tzv. "fabion" do v. 80 mm Omyvatelný nátěr v. 1940 mm
1.25	místnost pro EPS	2,50	PVC - antistatické, zátěžové (Bfl-s1)	om. hladká štuková + výmalba	om. hladká štuková ve výšce 3,0 m + výmalba	Vytažení nášlapné vrstvy přes tzv. "fabion" do v. 80 mm Omyvatelný nátěr v. 1940 mm
1.26	čekárna	17,06	PVC - antistatické, zátěžové (Bfl-s1)	om. hladká štuková + výmalba	SDK podhled ve výšce 2,6 m + výmalba	Vytažení nášlapné vrstvy přes tzv. "fabion" do v. 80 mm Omyvatelný nátěr v. 1940 mm
		414,61 m²				

LEGENDA MATERIÁLŮ

- **Stávající konstrukce**
- **Nové konstrukce**
- **Renovace betonového schodiště**
  - broušení, leštění a očištění bet. povrchu
- **Stávající železobetonové panely**
- **Stávající pórobetonové zdivo**
- **Nová vstupní čisticí textilní rohož 1800x1500 mm,**
  zátěžová, protiskluzová, UV stabilní, třída reakce na oheň Bfl-s1
- **Nová vnitřní příčka**
  pórobetonové tvárnice P2-500 hladká, tl. 200 mm (200x249x599), zděné na tenkovrstvé lepidlo
- **Nová vnitřní příčka**
  vápenopískové tvárnice P+D, Rw ≥ 50 dB, tl. 150 mm (150x248x248), zděné na zdící maltu
- **Nová vnitřní příčka**
  pórobetonové tvárnice P2-500 hladká, tl. 100 mm (100x249x599), zděné na tenkovrstvé lepidlo
- **Nová vnitřní sádrokartonová příčka (opláštění instalačních šachet), celková tl. 80 mm,**
  jednostranné opláštění 2x SDK deskou 15 mm s PO dle PBŘ, profil R-CW 50
- **Nová vnitřní sádrokartonová příčka (opláštění požární VZT), celková tl. 65 mm,**
  jednostranné opláštění 1x SDK deskou 15 mm s PO dle PBŘ, profil R-CW 50
- **Nová tepelná izolace fasády,**
  fasádní minerální vata tl. 200 mm; λ 0,039 W/(m.K)
- **Nová akustická izolace stropu a stěn v místnosti č. 1.03,**
  minerální vata (akustické izolační desky) tl. 100 mm; λ 0,035 W/(m.K)
- **Nový zásyp stávajícího technického kolektoru pod podlahou**
  - štěrková drť 8/16 tl. 1000 mm + nová žb. podkladní deska 150 mm,
  beton C25/30, vyztužená kari sítí 2x Ø 8 s oky 150 x 150 mm, krytí výztuže 25 mm, ocel B 500 B
- **Nová zpevněná plocha ze zámkové dlažby**
  - dle koordinačního situačního výkresu C.3
- **Nový omyvatelný nátěr, do výšky 2,02 m**
- **Nový keramický obklad, výška dle místnosti**
- **Nový SDK podhled na zavěšeném ocelovém roštu z tenkostěnných profilů, výška, skladba a požární odolnost (PO) dle místnosti a části D.1.3 - PBŘ**
- **Hlavní / vedlejší vstup do objektu**

LEGENDA ZNAČENÍ

- PŽ3 – **Nové předokenní žaluzie pro otvor 2,35 x 1,55 m**
  - lamely Z90, motorové ovládání, větrné čidlo
  - polozapuštěný box do kontaktního zateplovacího systému
- DM – **Nové dřevěné madlo ve výšce 0,9 m**
- R – **Nová vstupní čisticí textilní rohož 1800x1500 mm,**
  - zátěžová, protiskluzová, UV stabilní, třída reakce na oheň Bfl-s1
- L6 – **Nová skleněná vchodová stříška čirá, 1,3 x 2,1 m,**
  - kotvení pomocí konzol a závěsných nerezových lan, kovová nerezová konstrukce
  - kotvení do nosné konstrukce pomocí chemických kotev
- L7 – **Nová skleněná vchodová stříška čirá, 1,3 x 1,5 m,**
  -kotvení pomocí konzol a závěsných nerezových lan, kovová nerezová konstrukce
  - kotvení do nosné konstrukce pomocí chemických kotev
- IŠ – **Nová instalační šachta,**
  - koordinace vedení potrubí v IŠ dle části D.1.4 Technika prostředí staveb
  - v případě nedostatečně rozměrného prostupu ve stropní konstrukci z dutinových žb. panelů dojde k rozšíření tohoto prostupu - nutno ověřit IN SITU a případně upozornit zodpovědného projektanta
- pVZT – **Požární VZT potrubí dle části D.1.3 PBŘ a D.1.4 Technika prostředí staveb**
- RD – **Kovová revizní dvířka 250x400 mm ve výšce 1400 mm s PO dle PBŘ**

LEGENDA PŘEKLADŮ

- P1 – **1x nenosný pórobetonový překlad 100x249x1250 mm,**
  pro max. světlost otvoru 1 010 mm, min. délka uložení 120 mm
- P2 – **1x nenosný pórobetonový překlad 100x249x2500 mm,**
  pro max. světlost otvoru 2 250 mm, min. délka uložení 125 mm
- P3 – **2x plochý betonový překlad 60x195x1200 mm,**
  pro max. světlost otvoru 900 mm, min. délka uložení 150 mm
- P4 – **2x plochý betonový překlad 60x195x1400 mm,**
  pro max. světlost otvoru 1000 mm, min. délka uložení 200 mm
- P5 – **vložená 2x Ø 12 mm helikální výztuž do drážky z obou stran**
- P6 – **1x HEB 140 dl. 1300 mm,**
  uložení 200 mm na roznášecí betonovou vrstvu tl. 100 mm
- P7 – **2x HEB 180 dl. 2 300 mm,**
  uložení 250 mm na roznášecí betonovou vrstvu tl. 100 mm

POZNÁMKY

- Dodavatel stavby je povinen se seznámit s projektovou dokumentací vč. příloh a případně upozornit zodpovědného projektanta na nesrovnalosti či nedostatky v PD.
- Při provádění nových vrstev je nutné dbát pokynů výrobce, uvedených v technickém listu výrobku, dále dodržet technologické postupy výrobce a provedené dílo musí odpovídat požadavkům příslušné legislativy. Veškeré použité materiály musí být v souladu s požárně bezpečnostním řešením, které je součástí této PD.
- V případě neprovádění autorského dozoru neručíme za skutečné provedení díla IN SITU.
- Před výrobou nutno prvky přeměřit IN SITU.

Pokud se kdekoliv v této PD a/nebo soupisu prací a dodávek (rozpočtu) vyskytuje jakýkoliv obchodní název materiálu, výrobku, systému, služby apod., jedná se zásadně o referenční údaj sloužící pro přesnou specifikaci minimálního standardu jejich požadovaných vlastností. Daný materiál, výrobek, systém, službu apod. je možno nahradit jiným o shodných či lepších vlastnostech, avšak zásadně pouze v rámci platné smluvní ceny. Tuto případnou náhradu je povinen navrhnout zhotovitel stavby, a to v dostatečném předstihu před objednáním, přičemž je při návrhu náhrady povinen objednateli prokázat shodu vlastností s referenčním materiálem, výrobkem, systémem, službou apod. Další podmínky a podrobnosti jsou uvedeny ve smlouvě o dílo.

- Do prostoru výměníku (č.m. 1.04 a 1.05) se stavebními pracemi nebude zasahovat, výjimku tvoří úpravy ostění a nadpraží u nově vyměněných oken a dveří
- Nové klempířské prvky a oplechování bude provedeno z pozinkovaného plechu a budou provedeny v souladu s ČSN 73 3610 Navrhování klempířských konstrukcí.
- Dřevěné prvky opatřit nátěrem proti dřevokaznému hmyzu a houbám. Ocelové prvky opatřit nátěrem proti korozi.
- Prostupy dle části PD - technika prostředí staveb.
- Před zahájením prací nutno nechat zpracovat dílenskou dokumentaci.
- Oplechování dle ČSN 733610.

DĚDIČ KAŇKOVSKÝ PROJEKCE ARCHITEKTURA – DKPA

Zodpovědný projektant:
Ing. Martin Dědič
Učitelská 2225, 356 01 Sokolov
ČKAIT: 0301508
IČO: 76429911
tel: 775 091 290
e-mail: dedic@dkpa.cz

Vedoucí projektant:
Ing. Aleš Kaňkovský
IČO: 04665465
tel: 732 956 363
e-mail: kankovsky@dkpa.cz

Projektant - autor části:
Ing. Tomáš Valla
email: valla@dkpa.cz

Název akce:	Stavební úpravy objektu č.p. 1938, Sokolov			
Místo stavby, parc. č.:	č. parc. 3442/1 a 3442/2; k.ú. Sokolov			
Investor:	**Město Sokolov,** Rokycanova 1929, 35601 Sokolov			
Stupeň PD: DPS	Měřítko: 1:50	Č. výkresu: D.1.1.12	Č. zakázky: 2022/062	Datum: 03/2024
Část dokumentace: **D.1.1 Architektonicko stavební řešení**			Stavební objekt:	Č. kopie - paré:
Výkres: **NS - půdorys 1.NP**				