


KANALIZACE ROZVINUTÉ ŘEZY 15-20

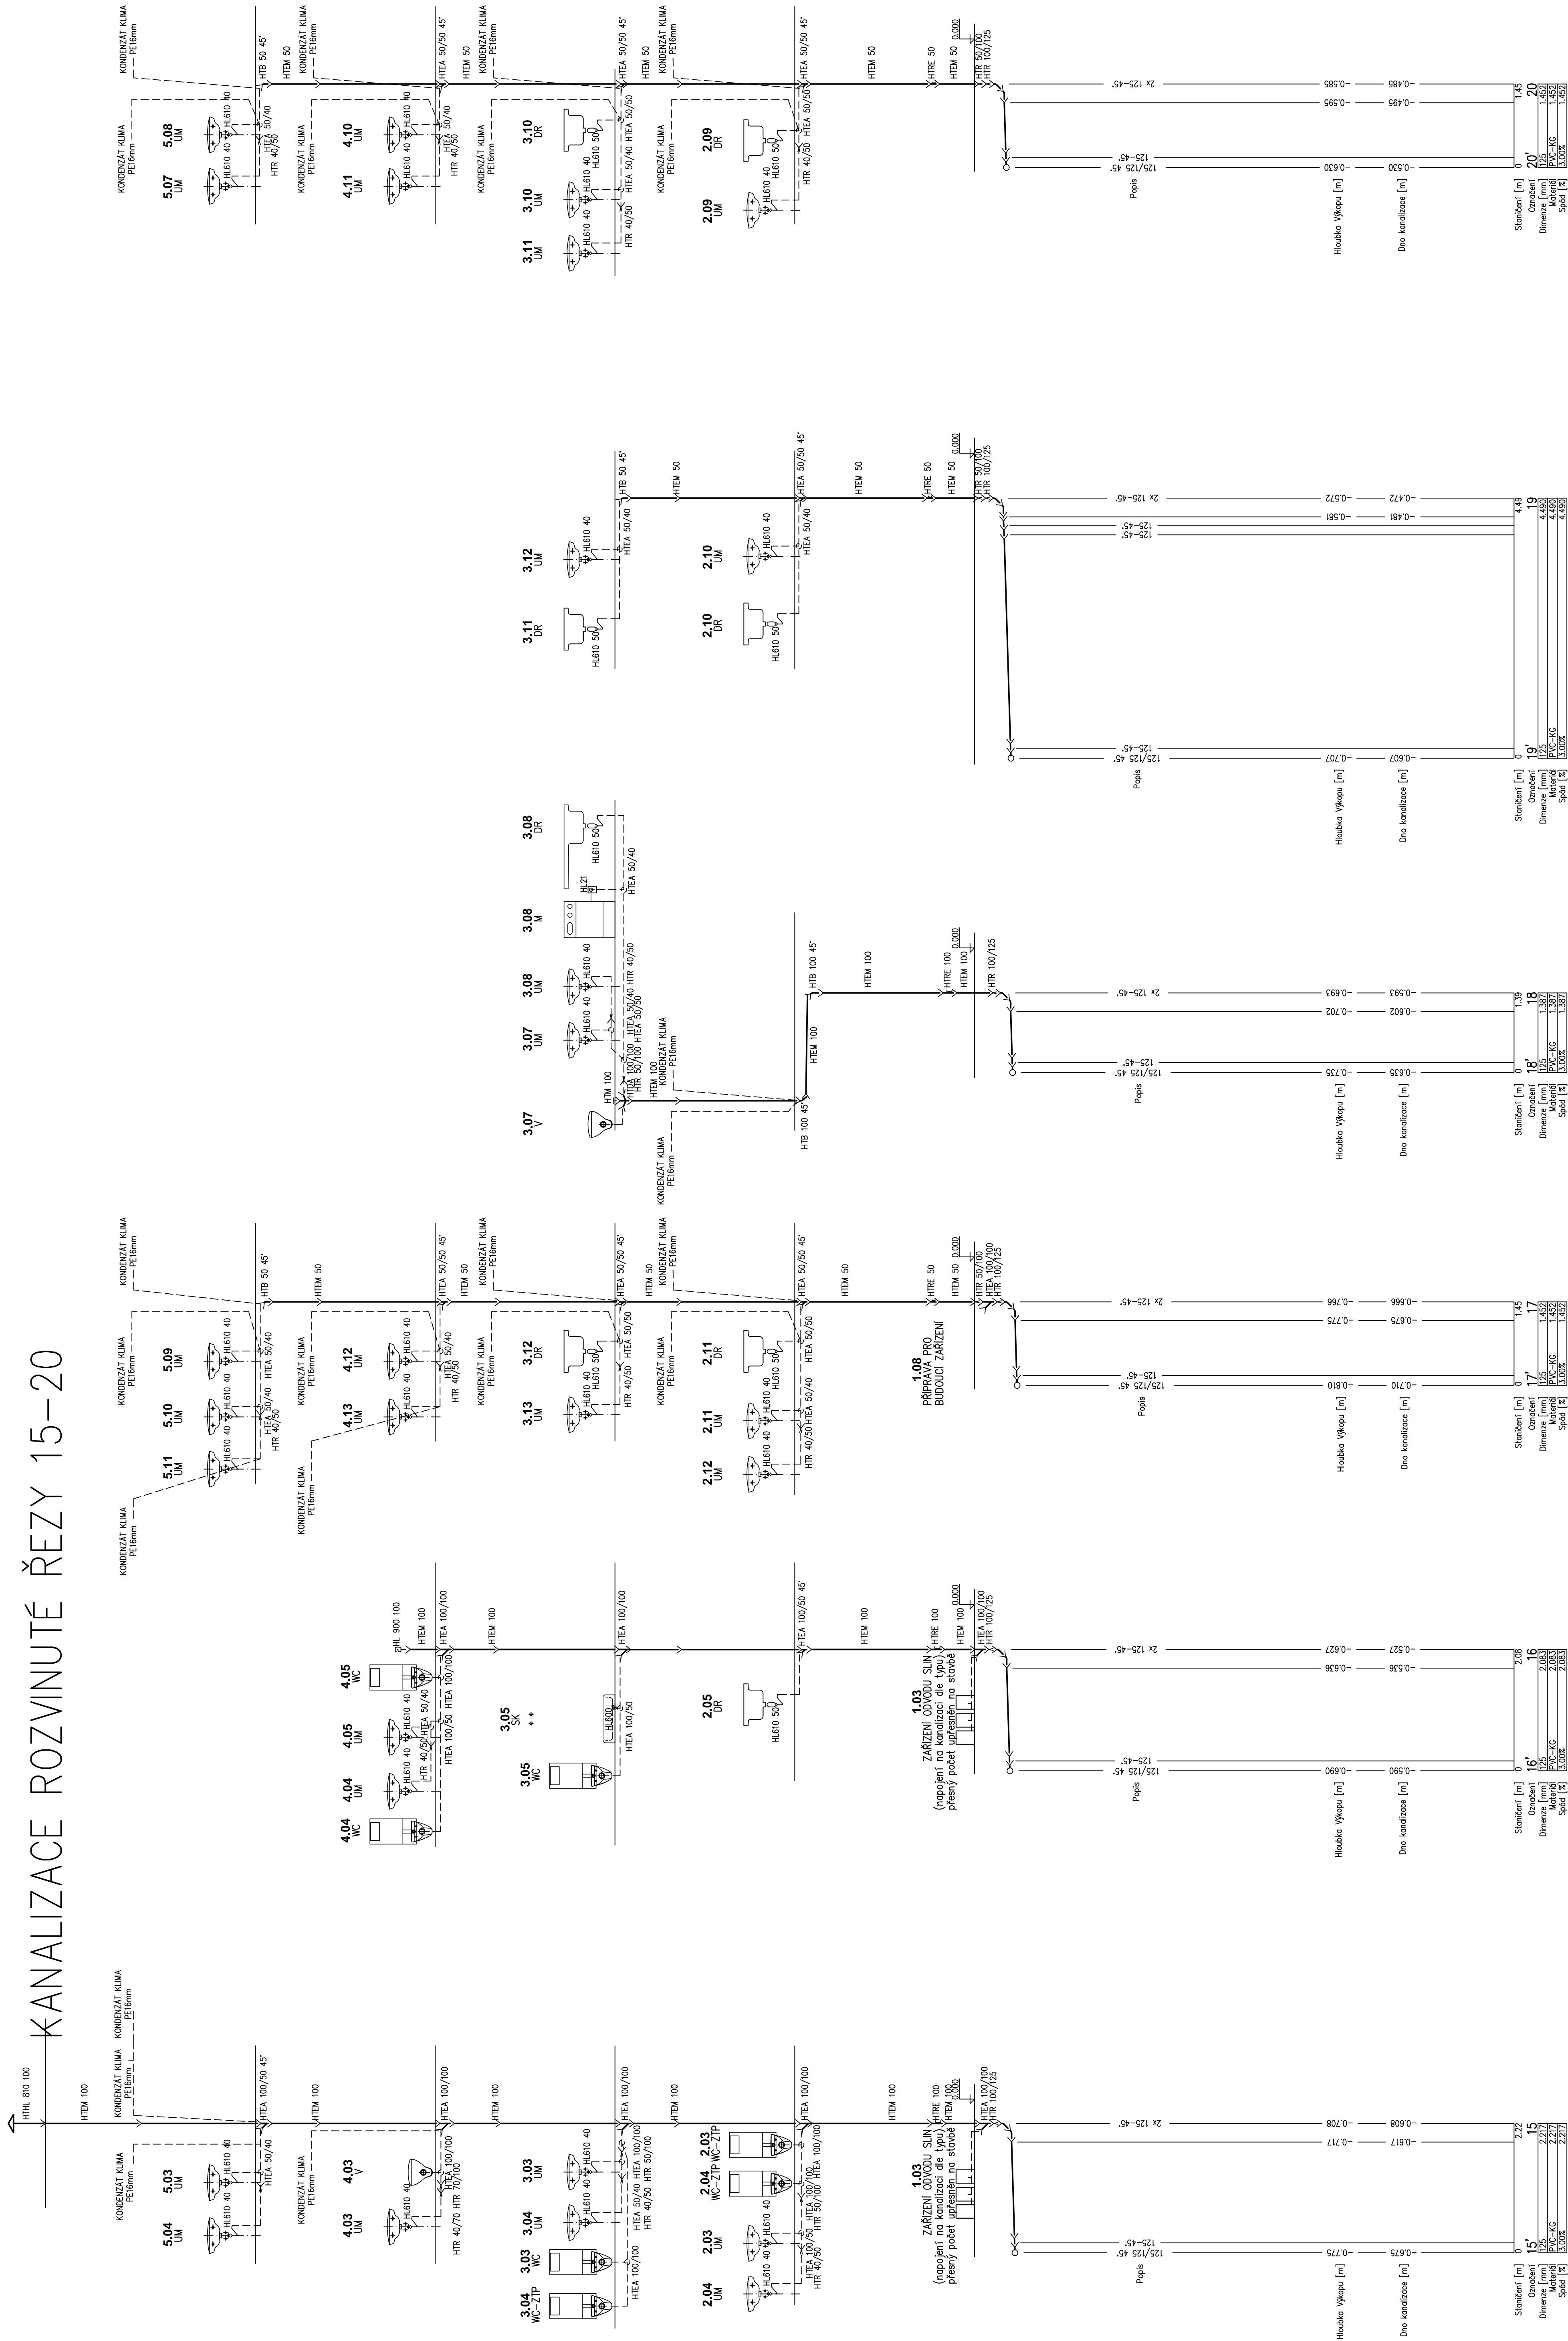

Vedoucí zprávy:		Vypisovatel:		Podpis:	
Ing. Martin Doležal		Jiří Kubík			
UJEP, Město Sokolov		Jedlička, Sokolov			
UJEP, Město Sokolov		Odpovědný redaktor textů ZH:			
CHAIT, 0391508		Pavel Stejskal AT			
IČO: 78429911					
e-mail: dola@ujep.cz					
Investor: Město Sokolov					
Rokycanova 1929, 356 01 Sokolov					
Stavba: Stavební úpravy objektu č.p.1938, Sokolov					
Lokalita: č.parc. 3442/2 k.ú. Sokolov		Formát: 1050x594		Datum: 09/2023	
Číslo: ZH		Stupeň: DPS		Číslo zadání: 04/2023	
Oceň: Kanalizace rozvinné řezy 15-20		Měřítko: 1:50		Číslo přílohy: 0.1.4.a-17	