


ÛT pũdorys 1NP

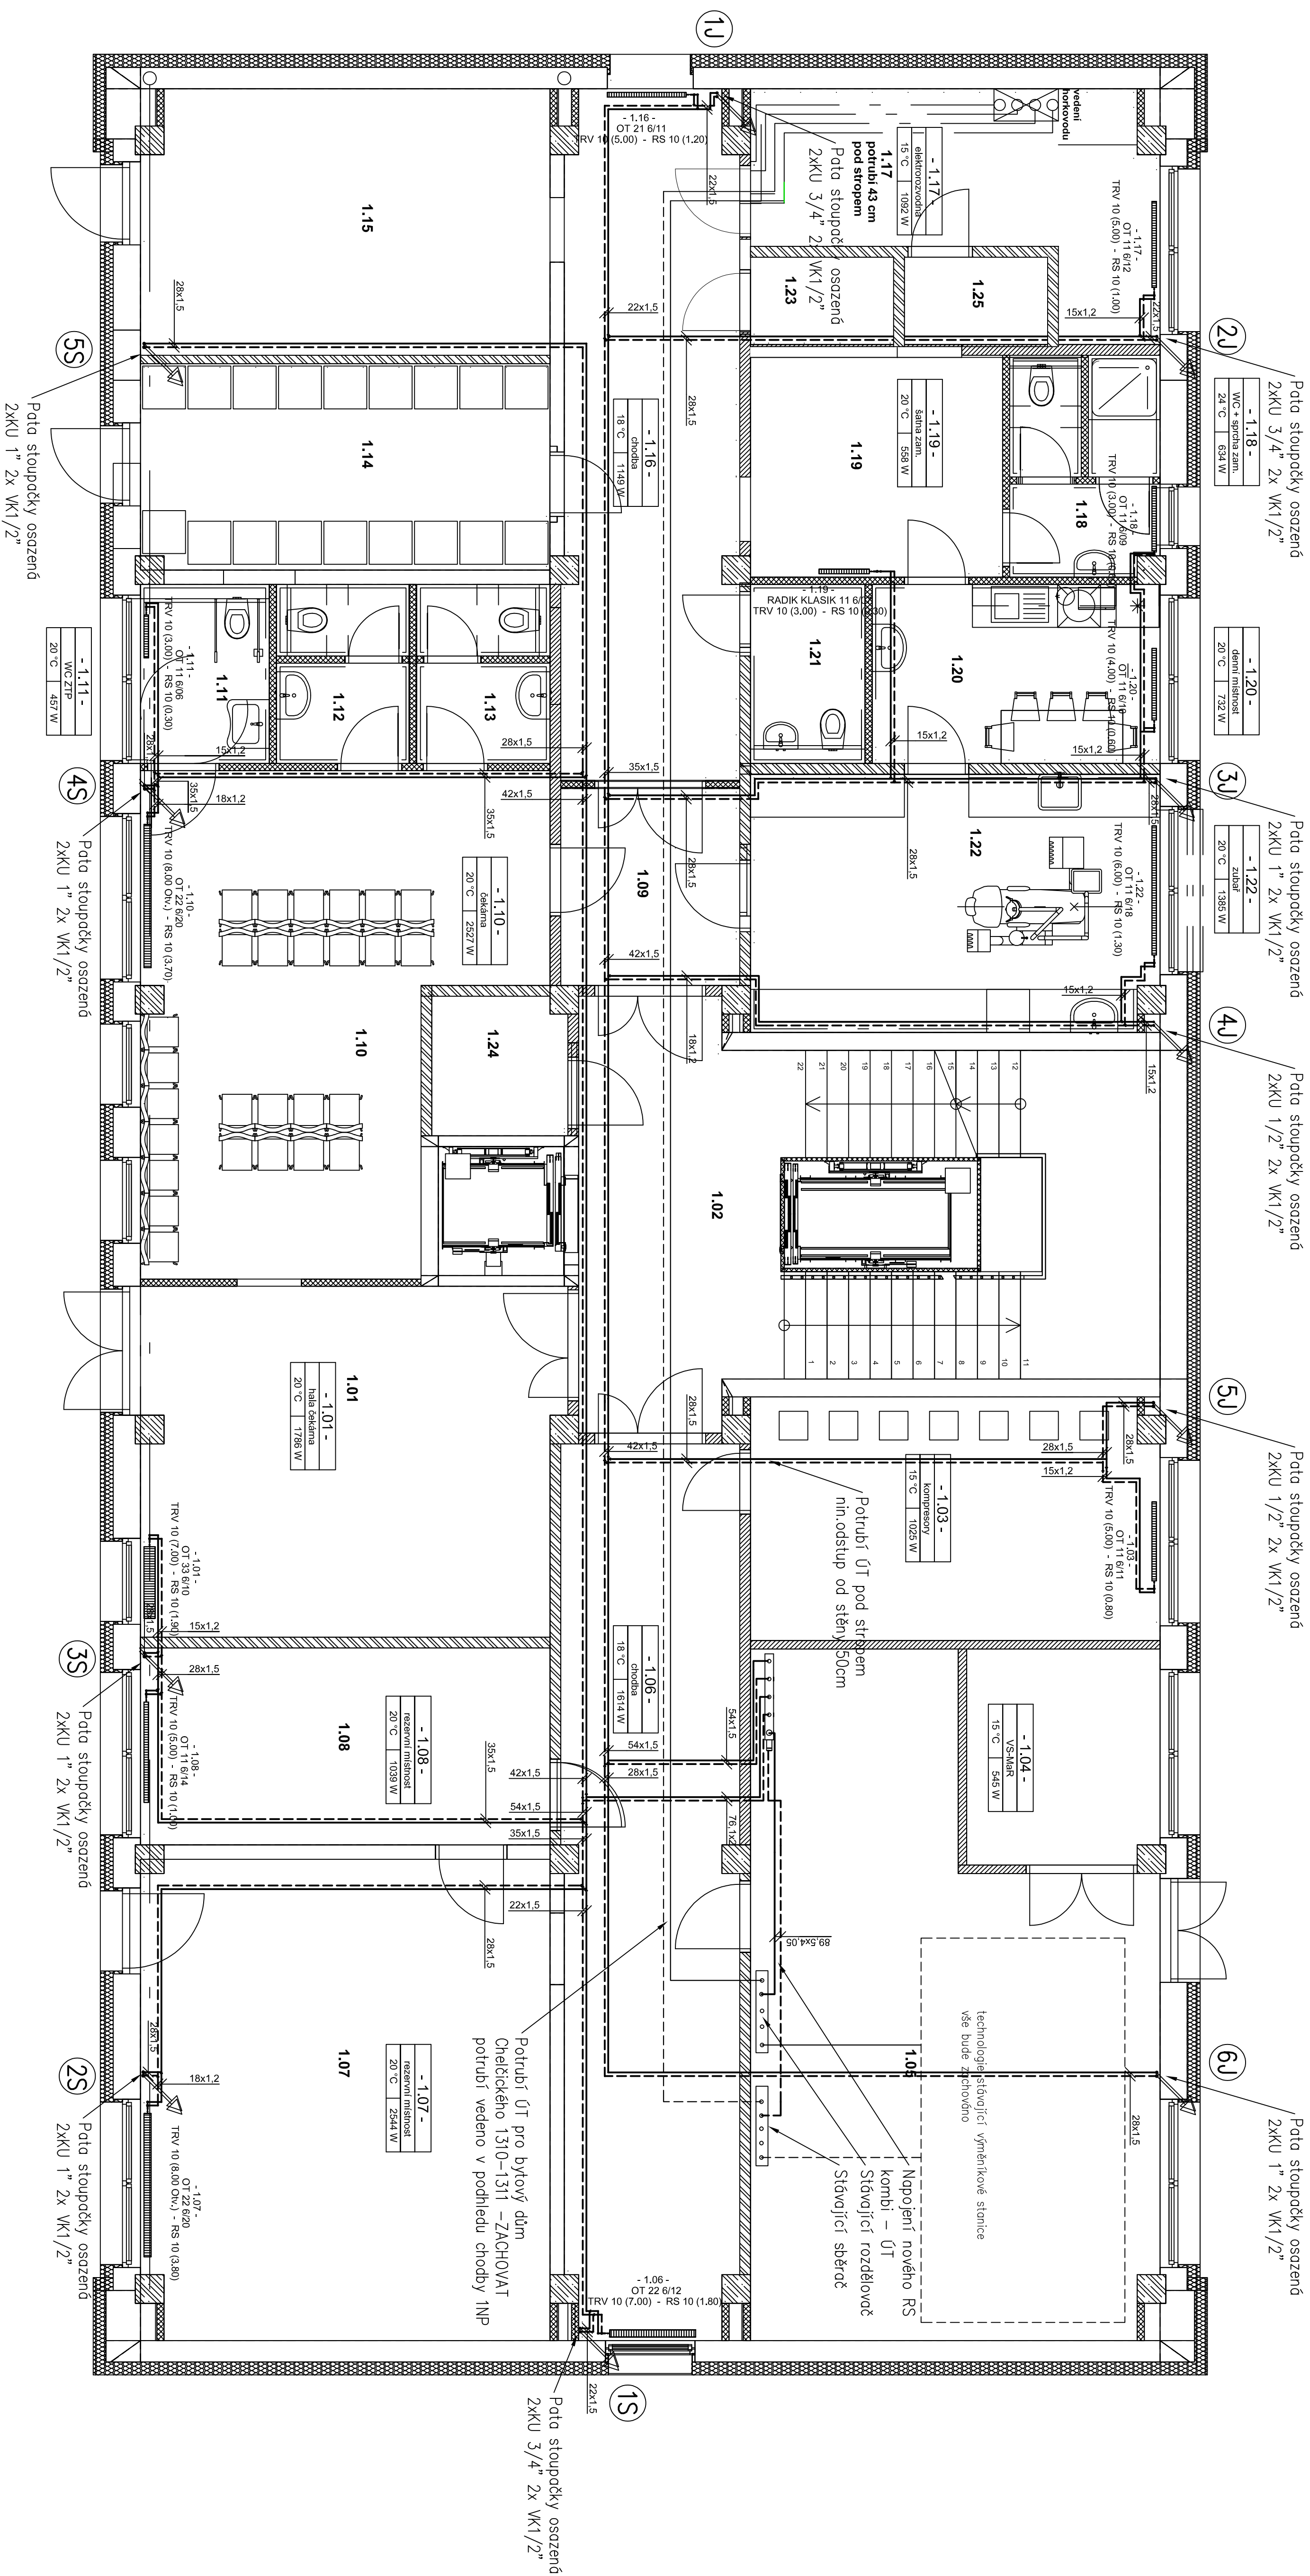

Poznámka:

Veškeré rozvody v 1NP jsou vedeny pod stropem
přípojky k OT klesající.

kteřé je vedené rovněž pod stropem INP ze společné výměňkové stanice musí být zachováno

Tepelné izolácie potrubí	
Dimenzie potrubí	Názov
76,1x2	Izolčné potrubie s AL fóliou
76,1x2	Izolačné potrubie s AL fóliou
54x1,5	Izolačné potrubie s AL fóliou
54x1,5	Izolačné potrubie s AL fóliou
42x1,5	Izolačné potrubie s AL fóliou
35x1,5	Izolačné potrubie s AL fóliou
28x1,5	Izolačné potrubie s AL fóliou
22x1,5	Izolačné potrubie s AL fóliou
18x1,2	Izolačné potrubie s AL fóliou
15x1,2	Izolačné potrubie s AL fóliou

Potrubí		
Dimenze potrubí	Název	Spojení
de potře	Uhlíková ocel vlně pospojovaná	originální lisovací tvarovka

Všeobecné projekty :		Autorizácie :		Priebeh :	
Ing. Martin Dželeň Uštináreš 2225, 360 01 Sokolov IČO: 250311508 IČD: 250311508 Tel.: 775 041 290 e-mail: dze@seznam.cz		Výnoscom : Pavel Štejskal AT Odpovedajúci projektant: Ján Gr : Pavel Štejskal AT			
Investor : Mesto Sokolov, Rokyčanova 1929, 360 01 Sokolov					
Stavba : Stavebné úpravy objektu č.p.1939, Sokolov		Forma : A1		Dátum : 09/2023	
Lokalita : č.parc. 344/22 k.ú. Sokolov		Stupeň : DPS		Dátum vydania : 04/2023	
Zaš : Zašrítení pro výstřední budov		Upravené : 1:50		Číslo priority : D.1.4.b-02	
Odsah : ÚP pôdorys INP					