


# KANALIZACE ROZVINUTÉ ŘEZY 7-14

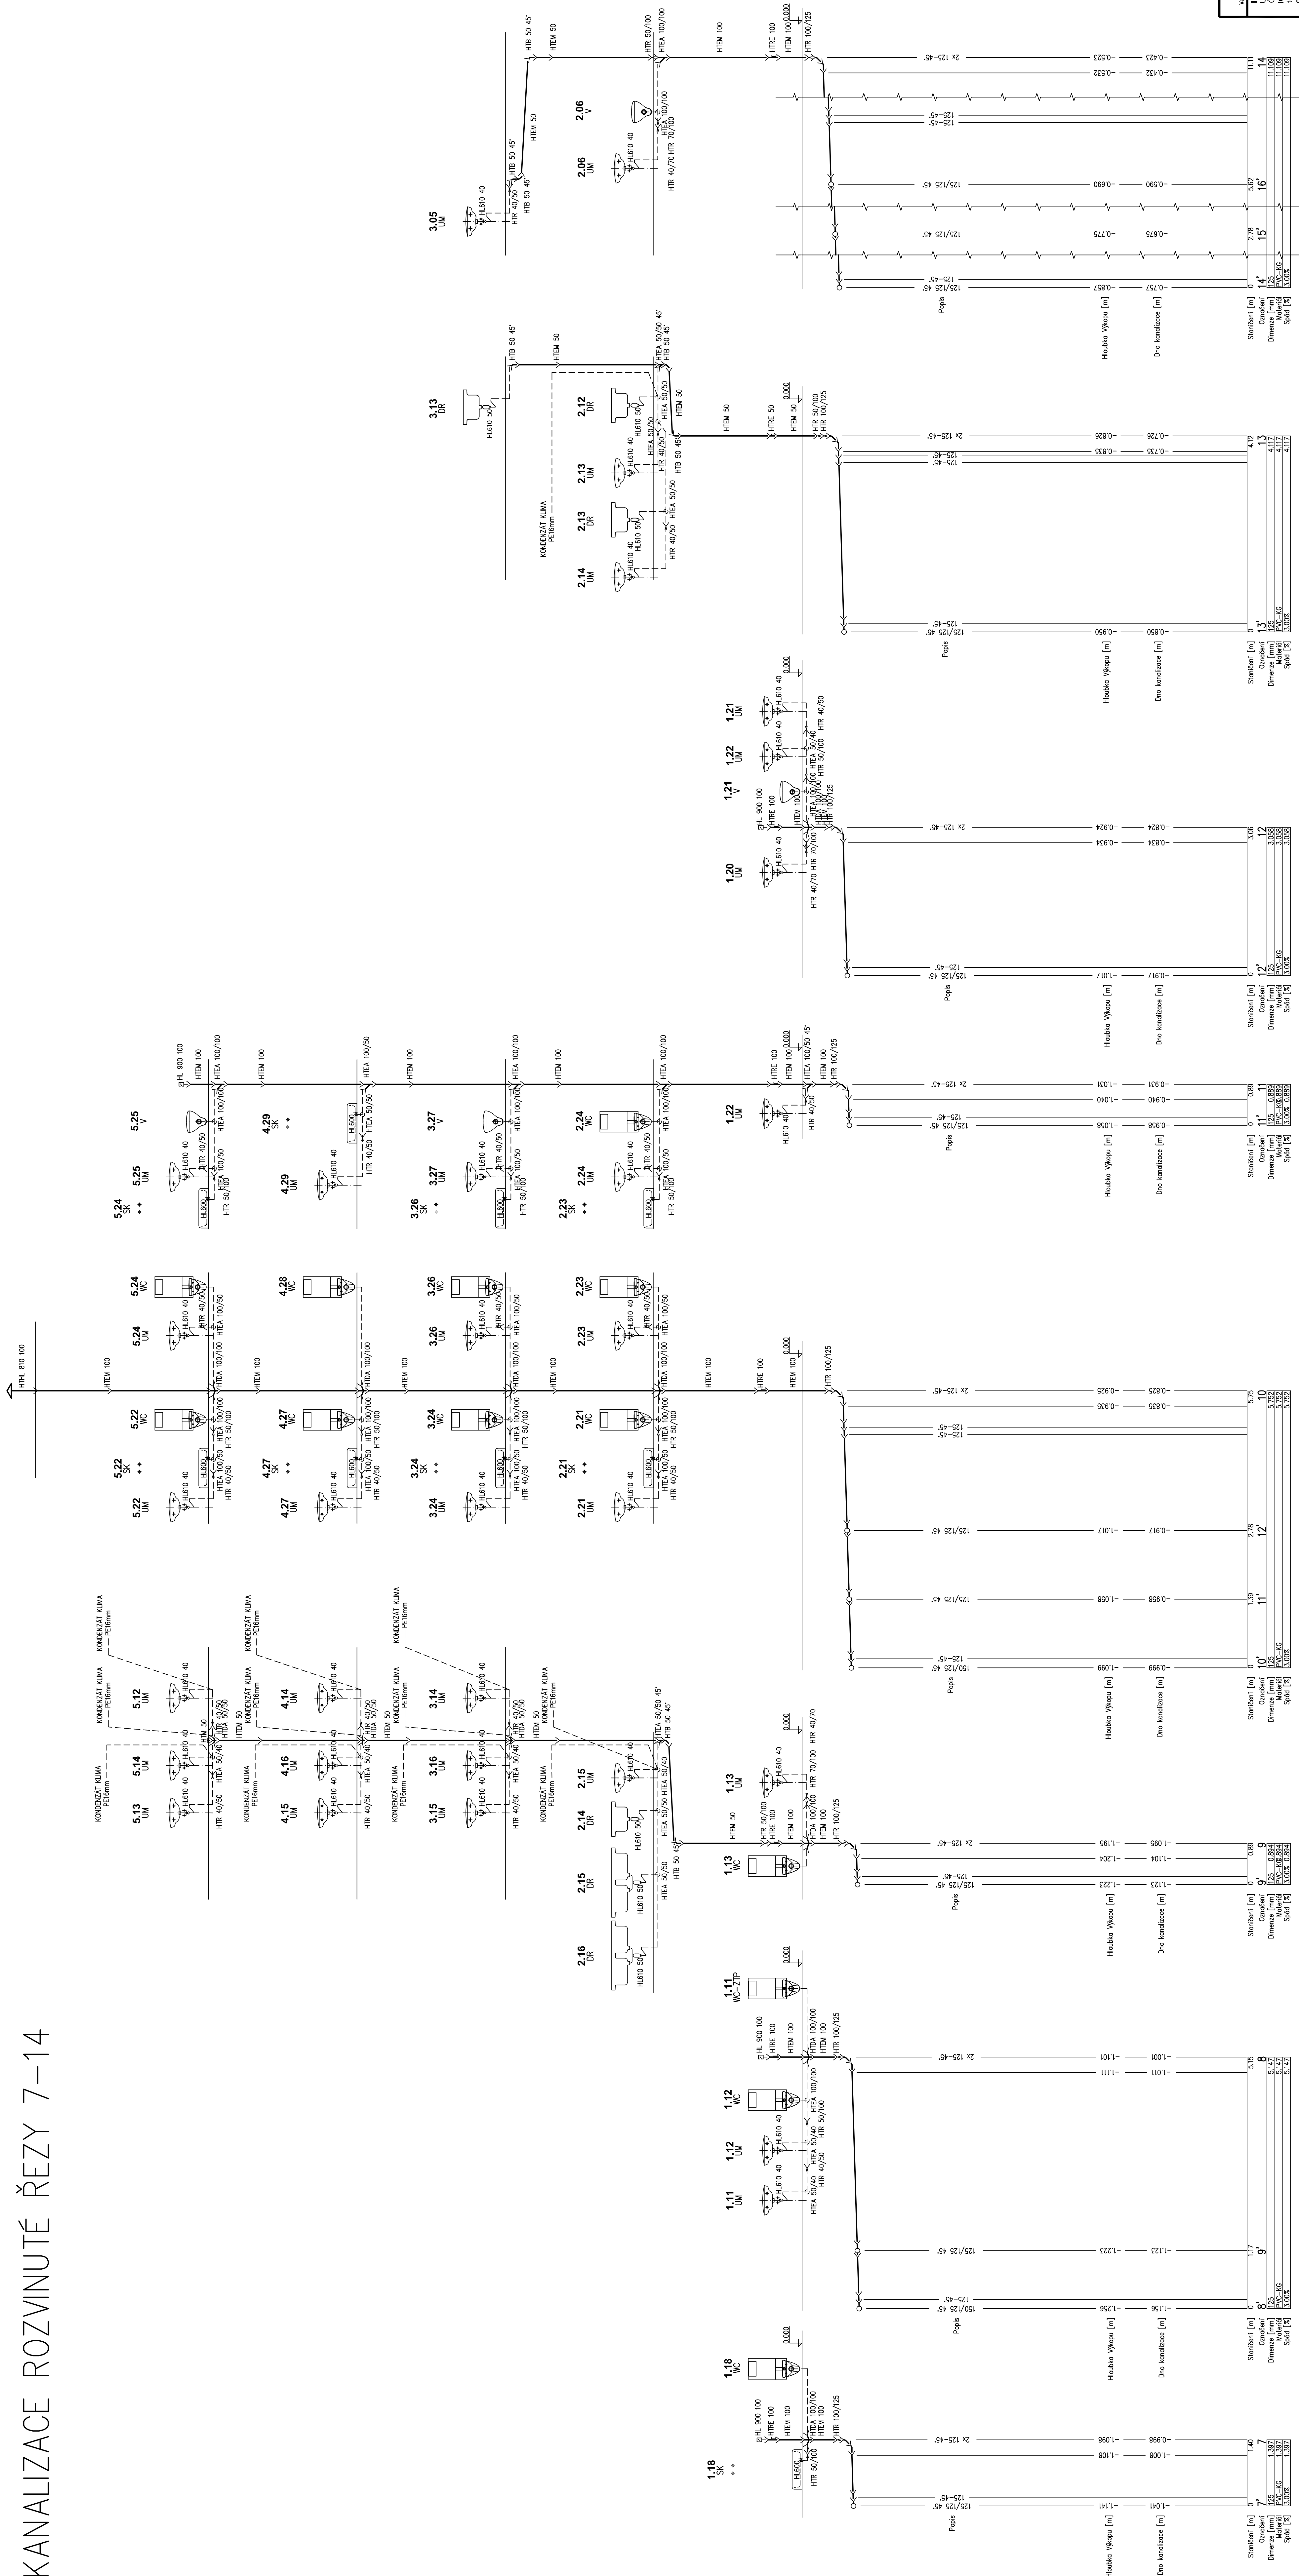

