


Rozvod stlačeného vzduchu 1NP

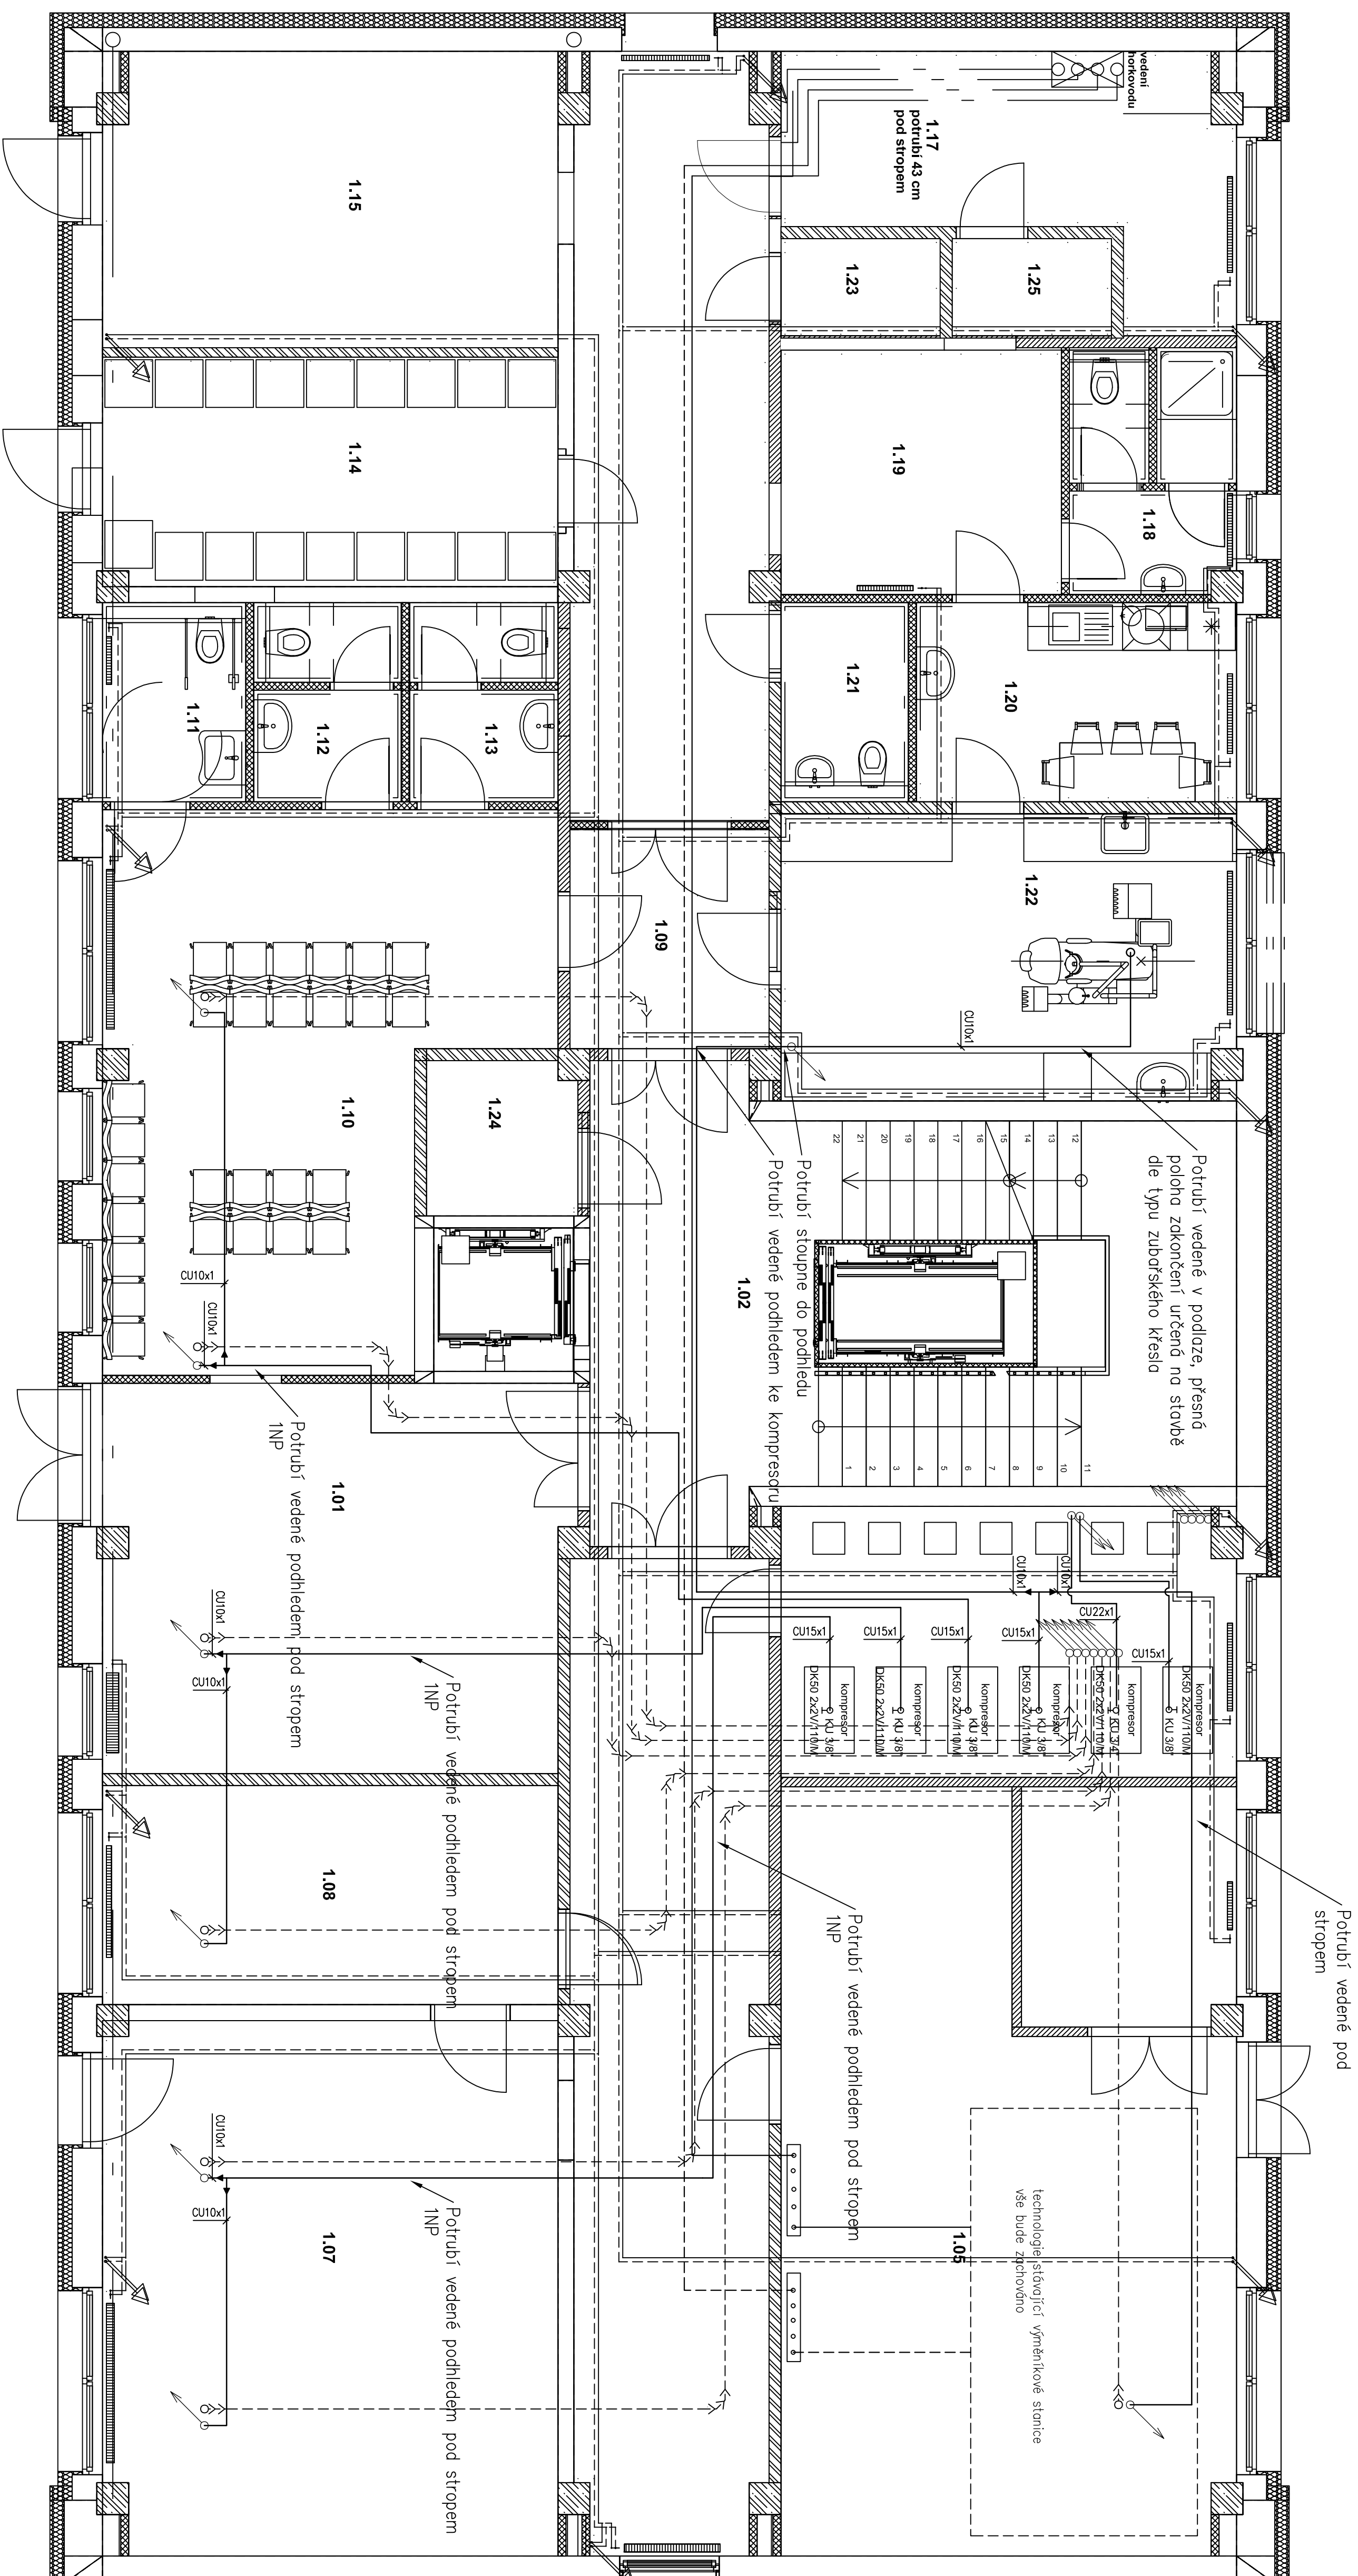

| | | | | | |
|---|-------------------------------|--|--|--|--|
| Technická poznámka: | | | | | |
| Inž. Martin Deleš Udičská 2203, 356 01 Sokolov IČO: 78409911 Bíl: 775 093 230 e-mail: mdeles@seznam.cz | | | Vypracoval : Pavel Štejskal AT Odpovědný projektant: Miroslav Dř. Pavel Štejskal AT | | |
| Investor : Město Sokolov, Rokycanova 1929, 356 01 Sokolov | | | | | |
| Smlouva : Stavební úpravy objektu č.p.1938, Sokolov | | | | | |
| Lokalita : č.parc. 344/22 k.ú. Sokolov | Fornel : A1 | Datum : 09/2023 | | | |
| Osad : Zdravotně zdravotně technických instalací | Stupeň : DPS | Doba záruky : 04/2023 | | | |
| Obst : Rozvod siločánného vzduchu pádovys 1NP | Měřko : 1:50 | Cena přílohy : D 1.4-0-24 | | | |