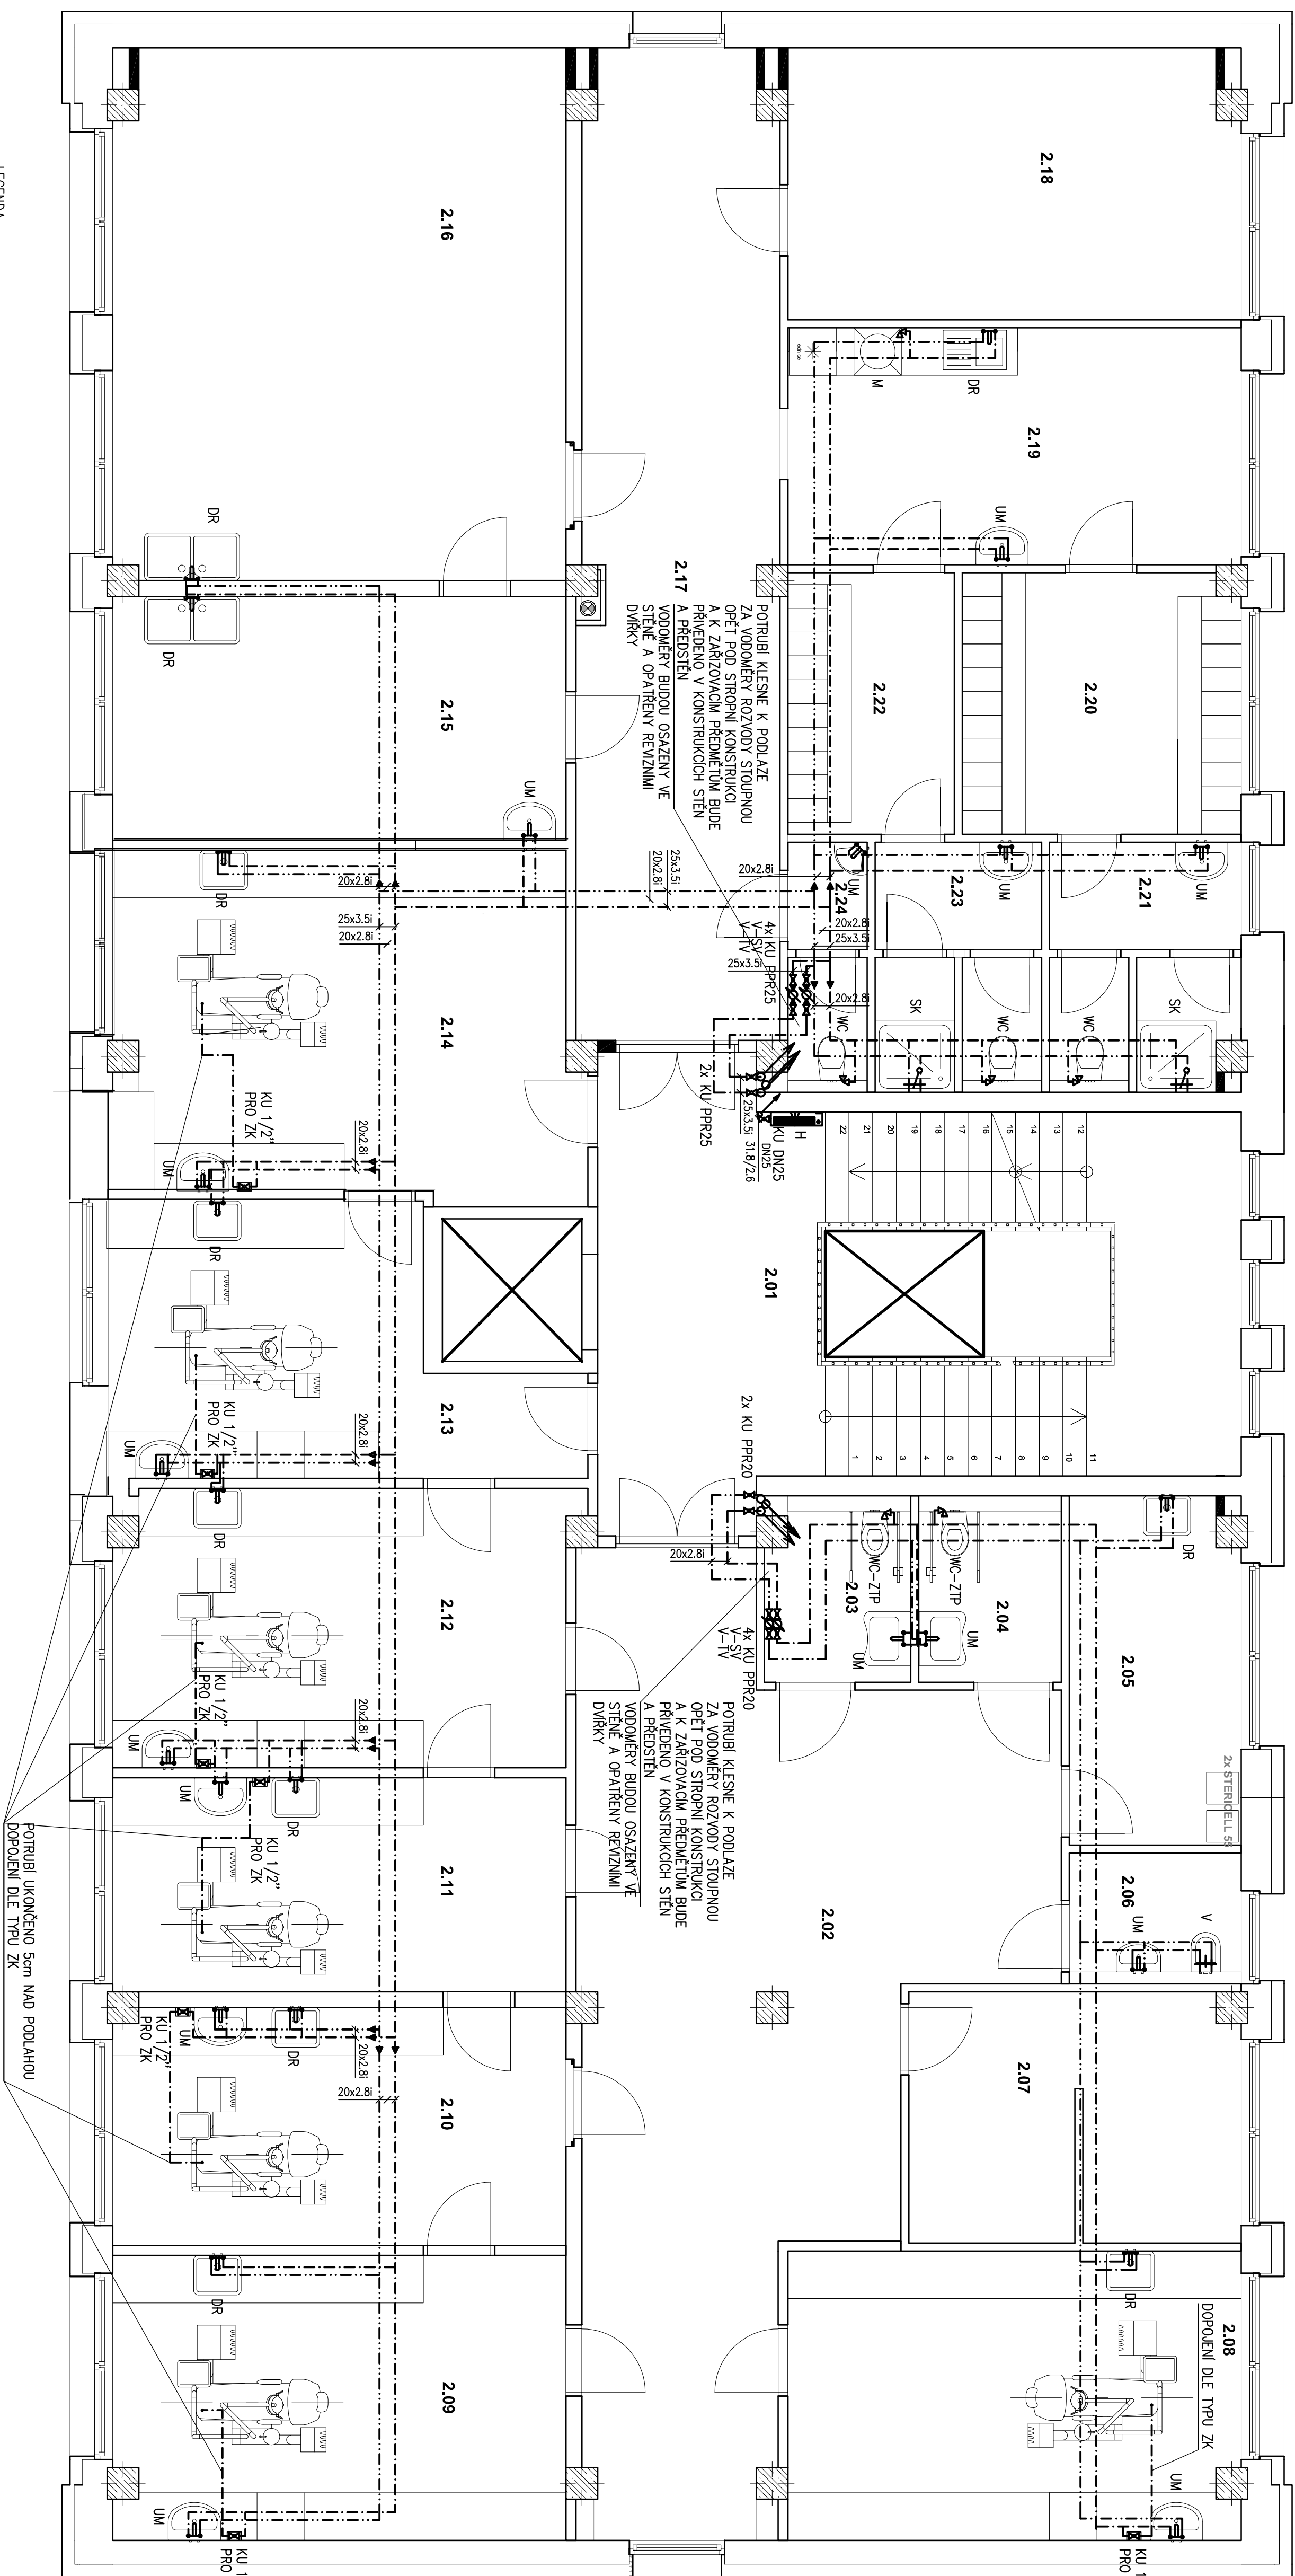


VODOVOD PŮDORYS 2NP

[illegible]

Potrubí		
Označení	Material	řalce
Kolez	Statýk kopolymer propýlen PP-R (PP TP3) -PN16	20mm
Studená voda	Statýk kopolymer propýlen PP-R (PP TP3) -PN16	20mm
Chlazení	Statýk kopolymer propýlen PP-R (PP TP3) -PN16	20mm
Teploá voda	Statýk kopolymer propýlen PP-R (PP TP3) -PN16	20mm
Podzemí vodovod	Čeol potník	

Zařizovací předměšty			
Označení	Název	Průměr	Ks
UM	Umyvadlo	Rv ½x¾"	11
		Umyvadlo bílé keramické 650mm	
		Rv ½x¾"	1
		Umyvadlo bílé keramické 550mm	
		Rv ½x¾"	1
		Umyvadlo bílé keramické rohové 400mm	
		Rv ½x¾"	2
		Umyvadlo bezdráhové bílé keramické 640mm	
		Baterie stojánkové pískové	15
		Rohový ventil 1/2x3/8"	30
WC	WC zvěšený	Rv ½"	3
WC-ZP	WC zvěšený	Rv ½"	2
ZTP	WC zvěšený pro ZTP, podomítkový modul se splochovcí nadžrkou, nastílné splochovcí		5
DR	Dřez	Rv ½x¾"	1
		Nerezový dřez kulatý	2
		Dvoudřez 1200mm	8
		Dřez 600mm – u zubních kresel a čm. 2,05	11
		Dřezová baterie stojánkové pískové s výsuvnou sprchou	22
M	Mýdelko	Rv ½"	1
		Automatické mýdelko	1
		Rohový ventil 1/2"	1
SK	Sprchový kout	Rv 1/2"	2
		Sprchový kout 900x900.	2
V	Vývodka	Rv 1/2"	1
		Nastílné vývodka bílé keramická	1
		Baterie nastílné Rv1/2" R150mm	1
H	Požární hydrant		1

Vozovoz projekta :		Ing. Martin Deáček Oštieňská 22/23, 356 01 Sokolov IČO: 78420911 tel: 775 093 290 e-mail: deacek@ohra.cz		Výnosok : Júliad Štejskal Oštieňská projekat žiar žiar Pavel Štejskal AT		Autorizácia :		Počet :	
Stavba :		Rokykanova 1929, 356 01 Sokolov							
Lokalita :		č.parc. 344/22 k.ú. Sokolov				Forma : AI		Datum : 09/2023	
Časť :		ZII				Stupeň : DPS		Číslo zadávaný : 0412023	
Označ :		Vodovod púdovs ZNP				Merná : 1:50		Účel právy : D.1.4.0-04	