


# KANALIZACE PŮDORYS STŘECHA

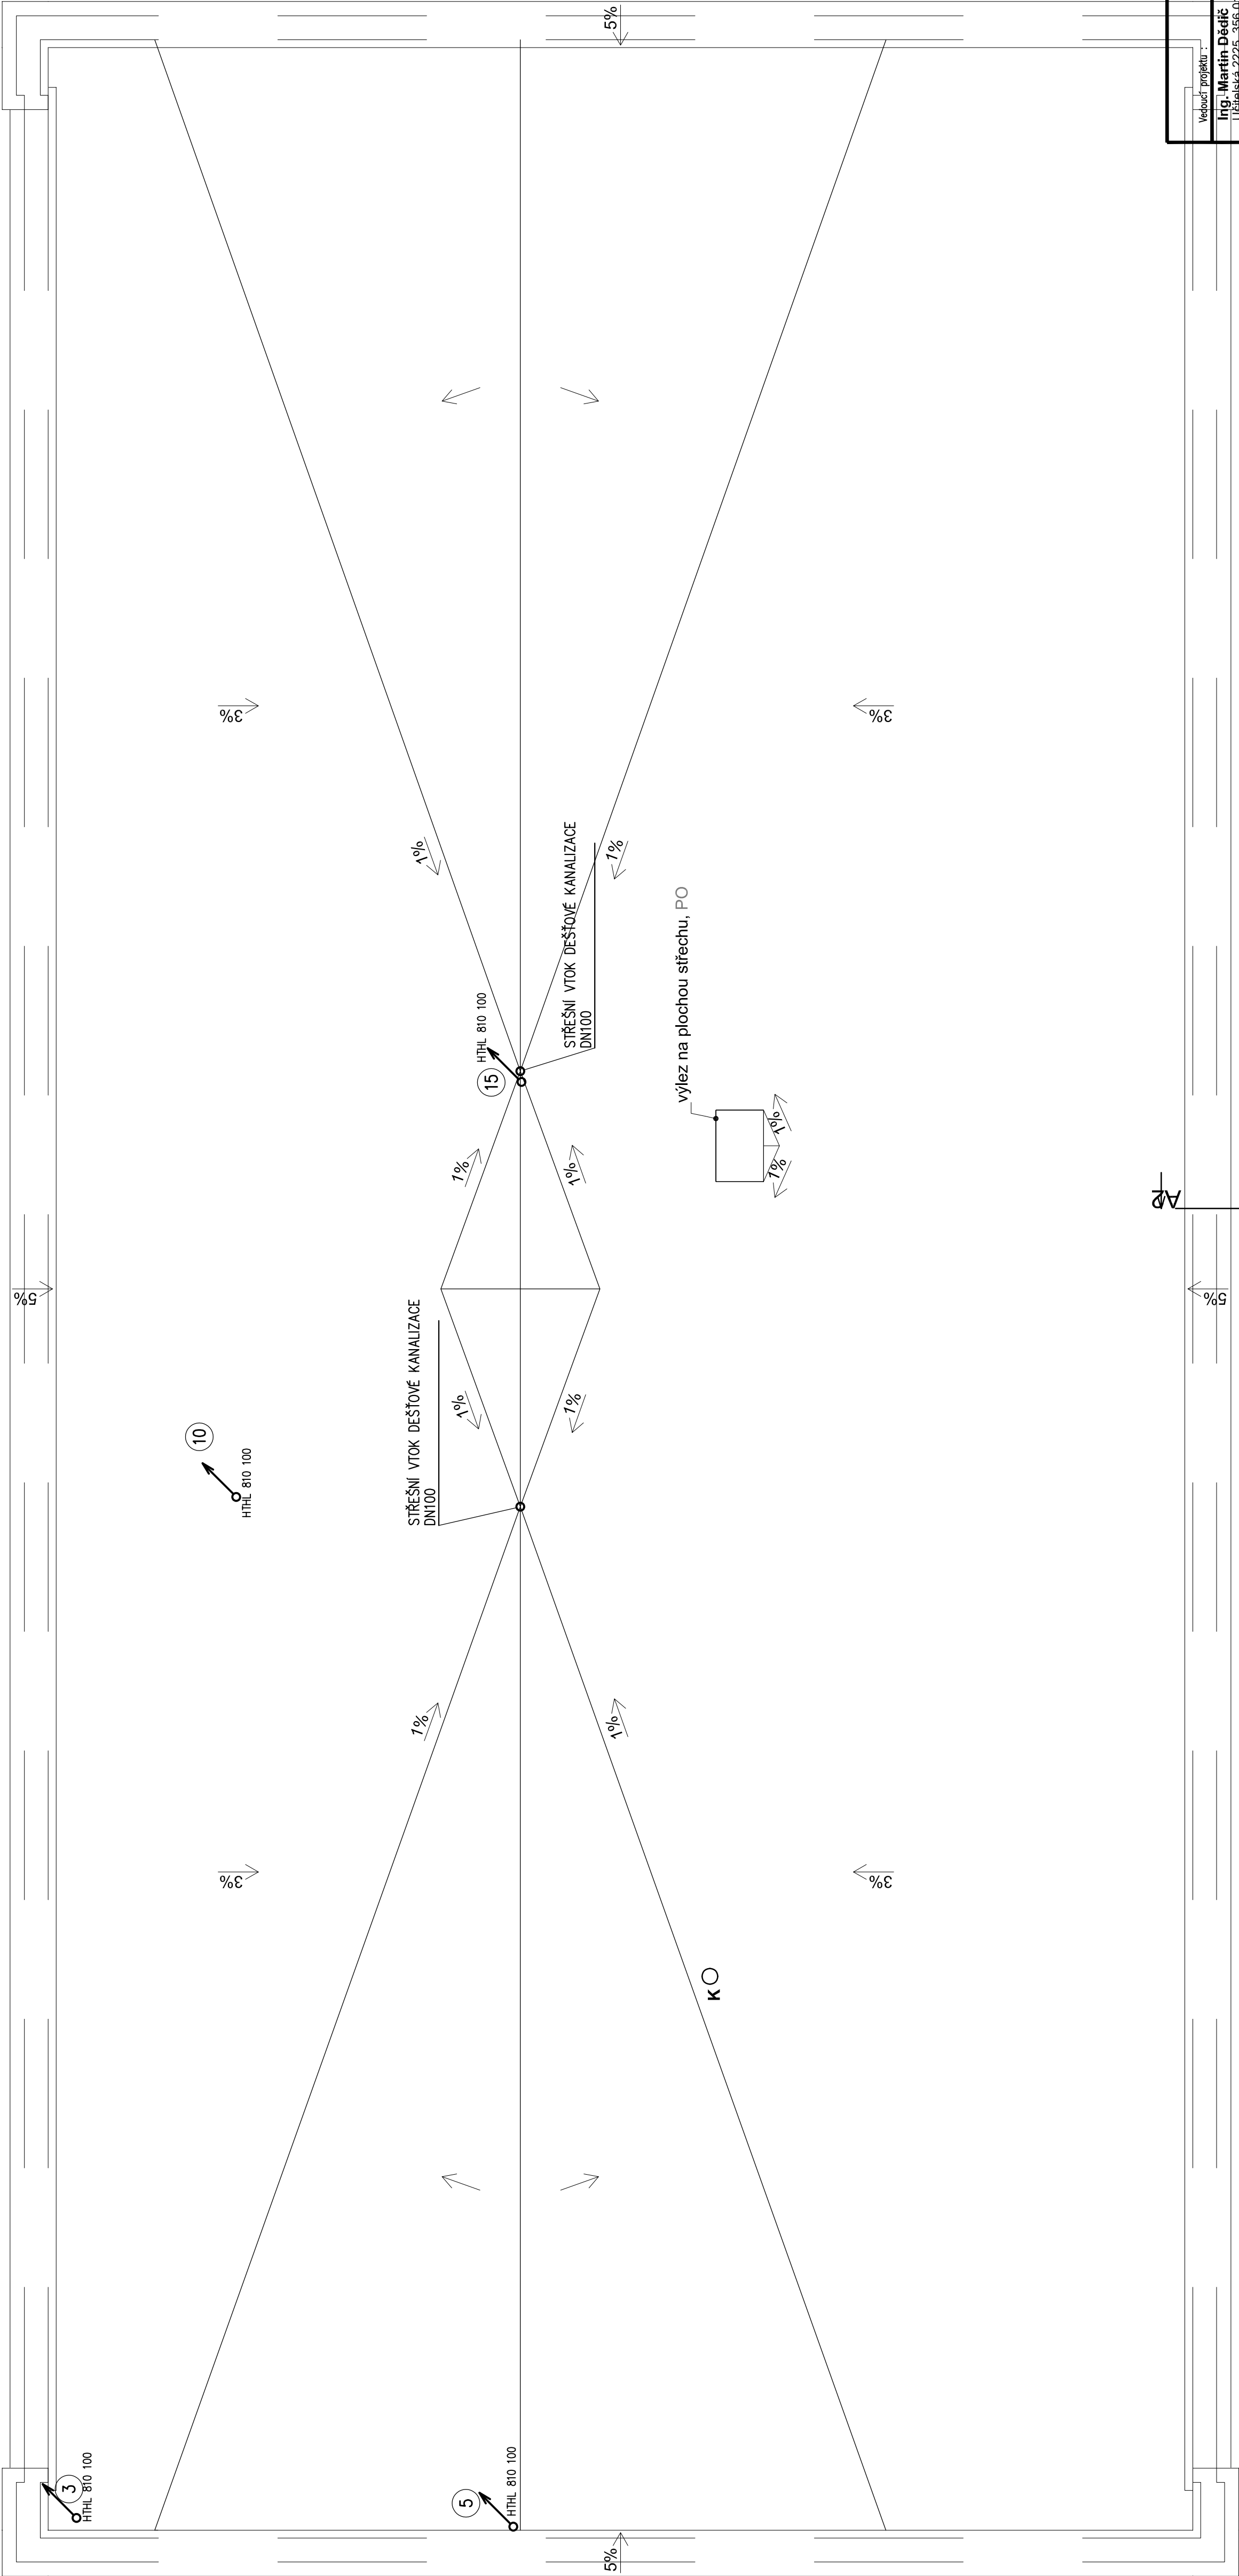

A2  
AP

Vedoucí projektu :		Vytvořil :		Adresace :		Poré :	
Ing. Martin Dědič		JOKUB Stejskal					
Úřad: 225, 356 01 Sokolov		Obodný projektant: ZII: ZII:					
IČO: 76429911		Pavel Stejskal AT					
tel: 775 091 290							
e-mail: dedic@dkpa.cz							
Investor :		Město Sokolov,					
		Rokycanova 1929, 356 01 Sokolov					
Stavba :		Stavební úpravy objektu č.p.1938, Sokolov					
Lokalita :		č.parc. 3442/2 k.ú. Sokolov		Formát :		Datum :	
Číslo :		ZII		841x420		09/2023	
Období :		Kanalizace půdorys střecha		Suplet:		Číslo zakázky :	
				DPS		0412023	
				Měřítko :		Číslo přílohy :	
				1:50		D.1.4.a-14	