


VODOVOD ROZVINUTÉ SCHÉMA

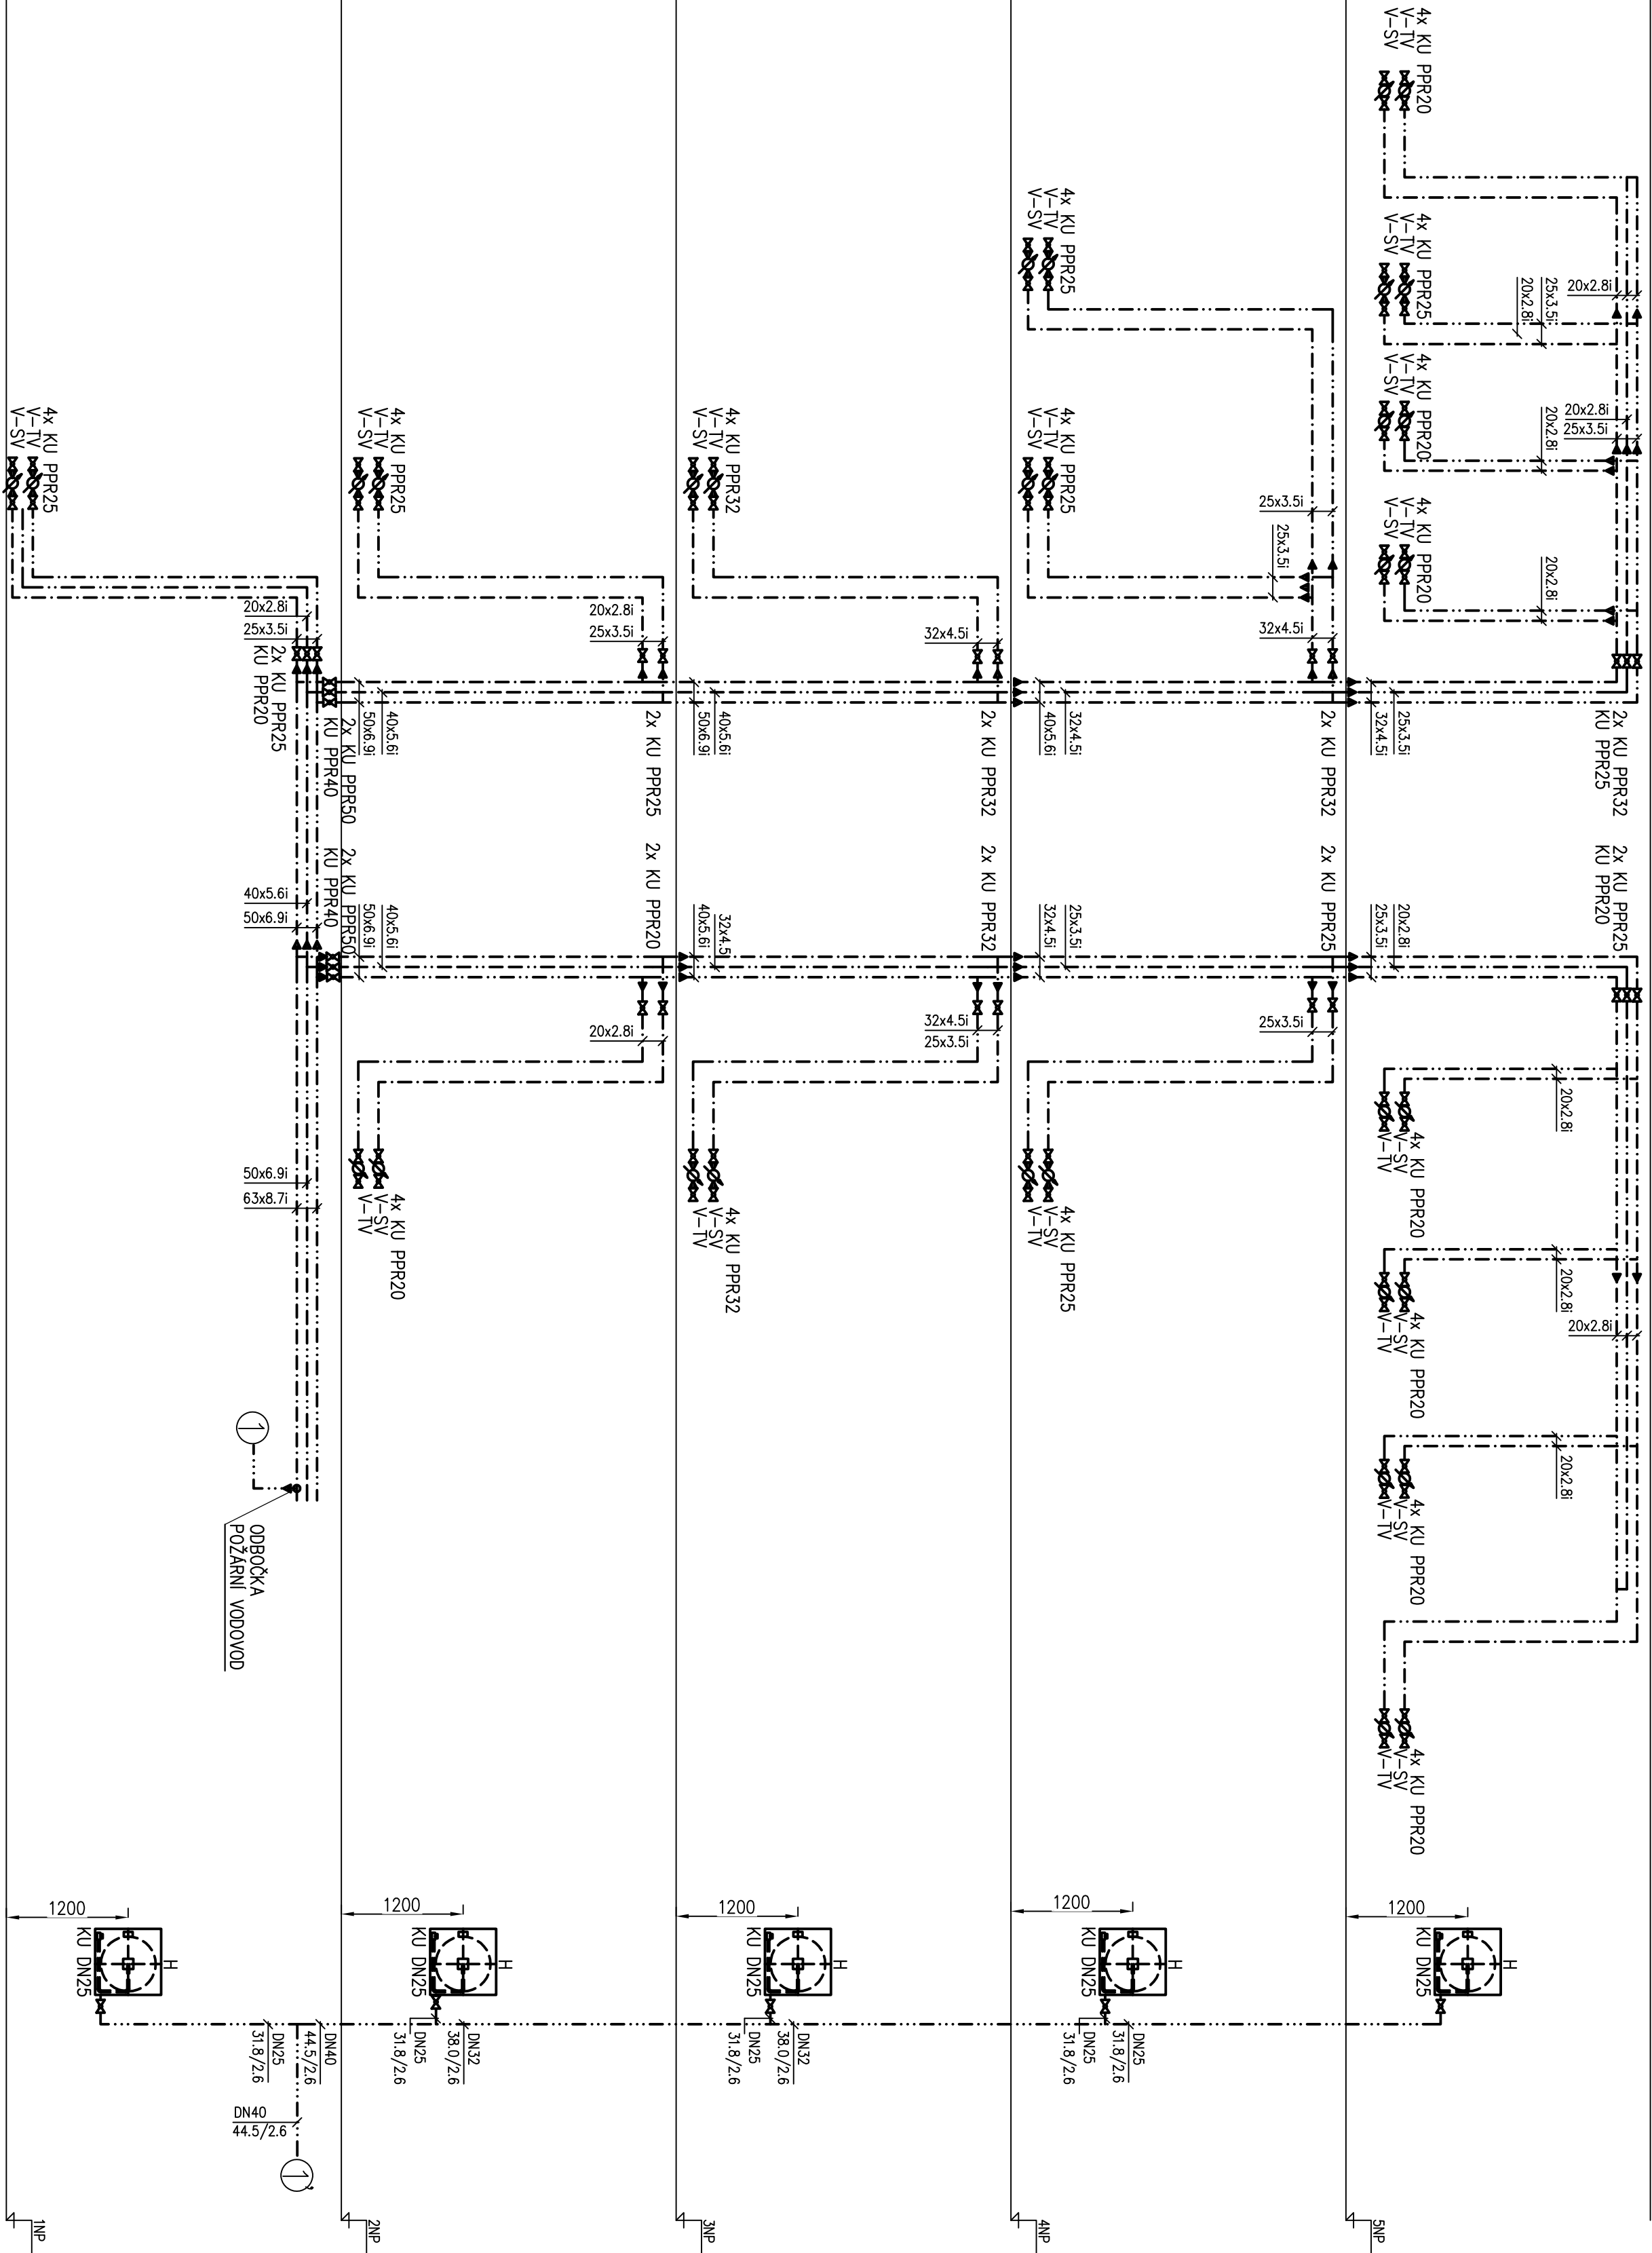

LEGENDA

Potrubí		
Označení	Název	Materiál
-----	Studená voda	Stálitý kopolymerní propylen PP-R (PP vp3)-PN16
-----	Ohřívání	Stálitý kopolymerní propylen PP-R (PP vp3)-PN16
-----	Teplá voda	Stálitý kopolymerní propylen PP-R (PP vp3)-PN16
-----	Požární vodovod	Ocel pozink

Stroje a zařízení		
Označení	Název	Typ
V-SV	Vodní studená voda	ER-M, DN15 Qm=1,6m3/h s dálkovým odebětem
V-TV	Vodní teplá voda	ER-M, DN15/TV Qm=1,6m3/h s dálkovým odebětem
KU PPR	Kulový uzávěr	Kulový uzávěr na vodu PPR20
		Kulový uzávěr na vodu PPR25
		Kulový uzávěr na vodu PPR32
		Kulový uzávěr na vodu PPR40
		Kulový uzávěr na vodu PPR50

Ks zařízení viz výkresy jednotlivých podlaží

Všeobecné údaje :		Výpočet :		Adresácia :	
Ing. Martin Dedič		Jiří Kubík		Pavel Štejskal	
ČKAIT: 0301536		ČKAIT: 0301536		ČKAIT: 0301536	
tel: 775 091 290		tel: 775 091 290		tel: 775 091 290	
e-mail: dedic@skp.cz		e-mail: dedic@skp.cz		e-mail: dedic@skp.cz	
Investor : Město Sokolov,		Rokycanova 1929, 356 01 Sokolov			
Stavba :		Stavební úpravy objektu č.p. 1938 , Sokolov			
Lokalita :		č.parc. 344/22 k.ú. Sokolov			
Číslo : ZII					
Ověřil : Vodovod rozvinuté schéma					
Měřítko : 1:50					
Kód priority : D.1.4.a-08					