


VZT PŮDORYS 4NP

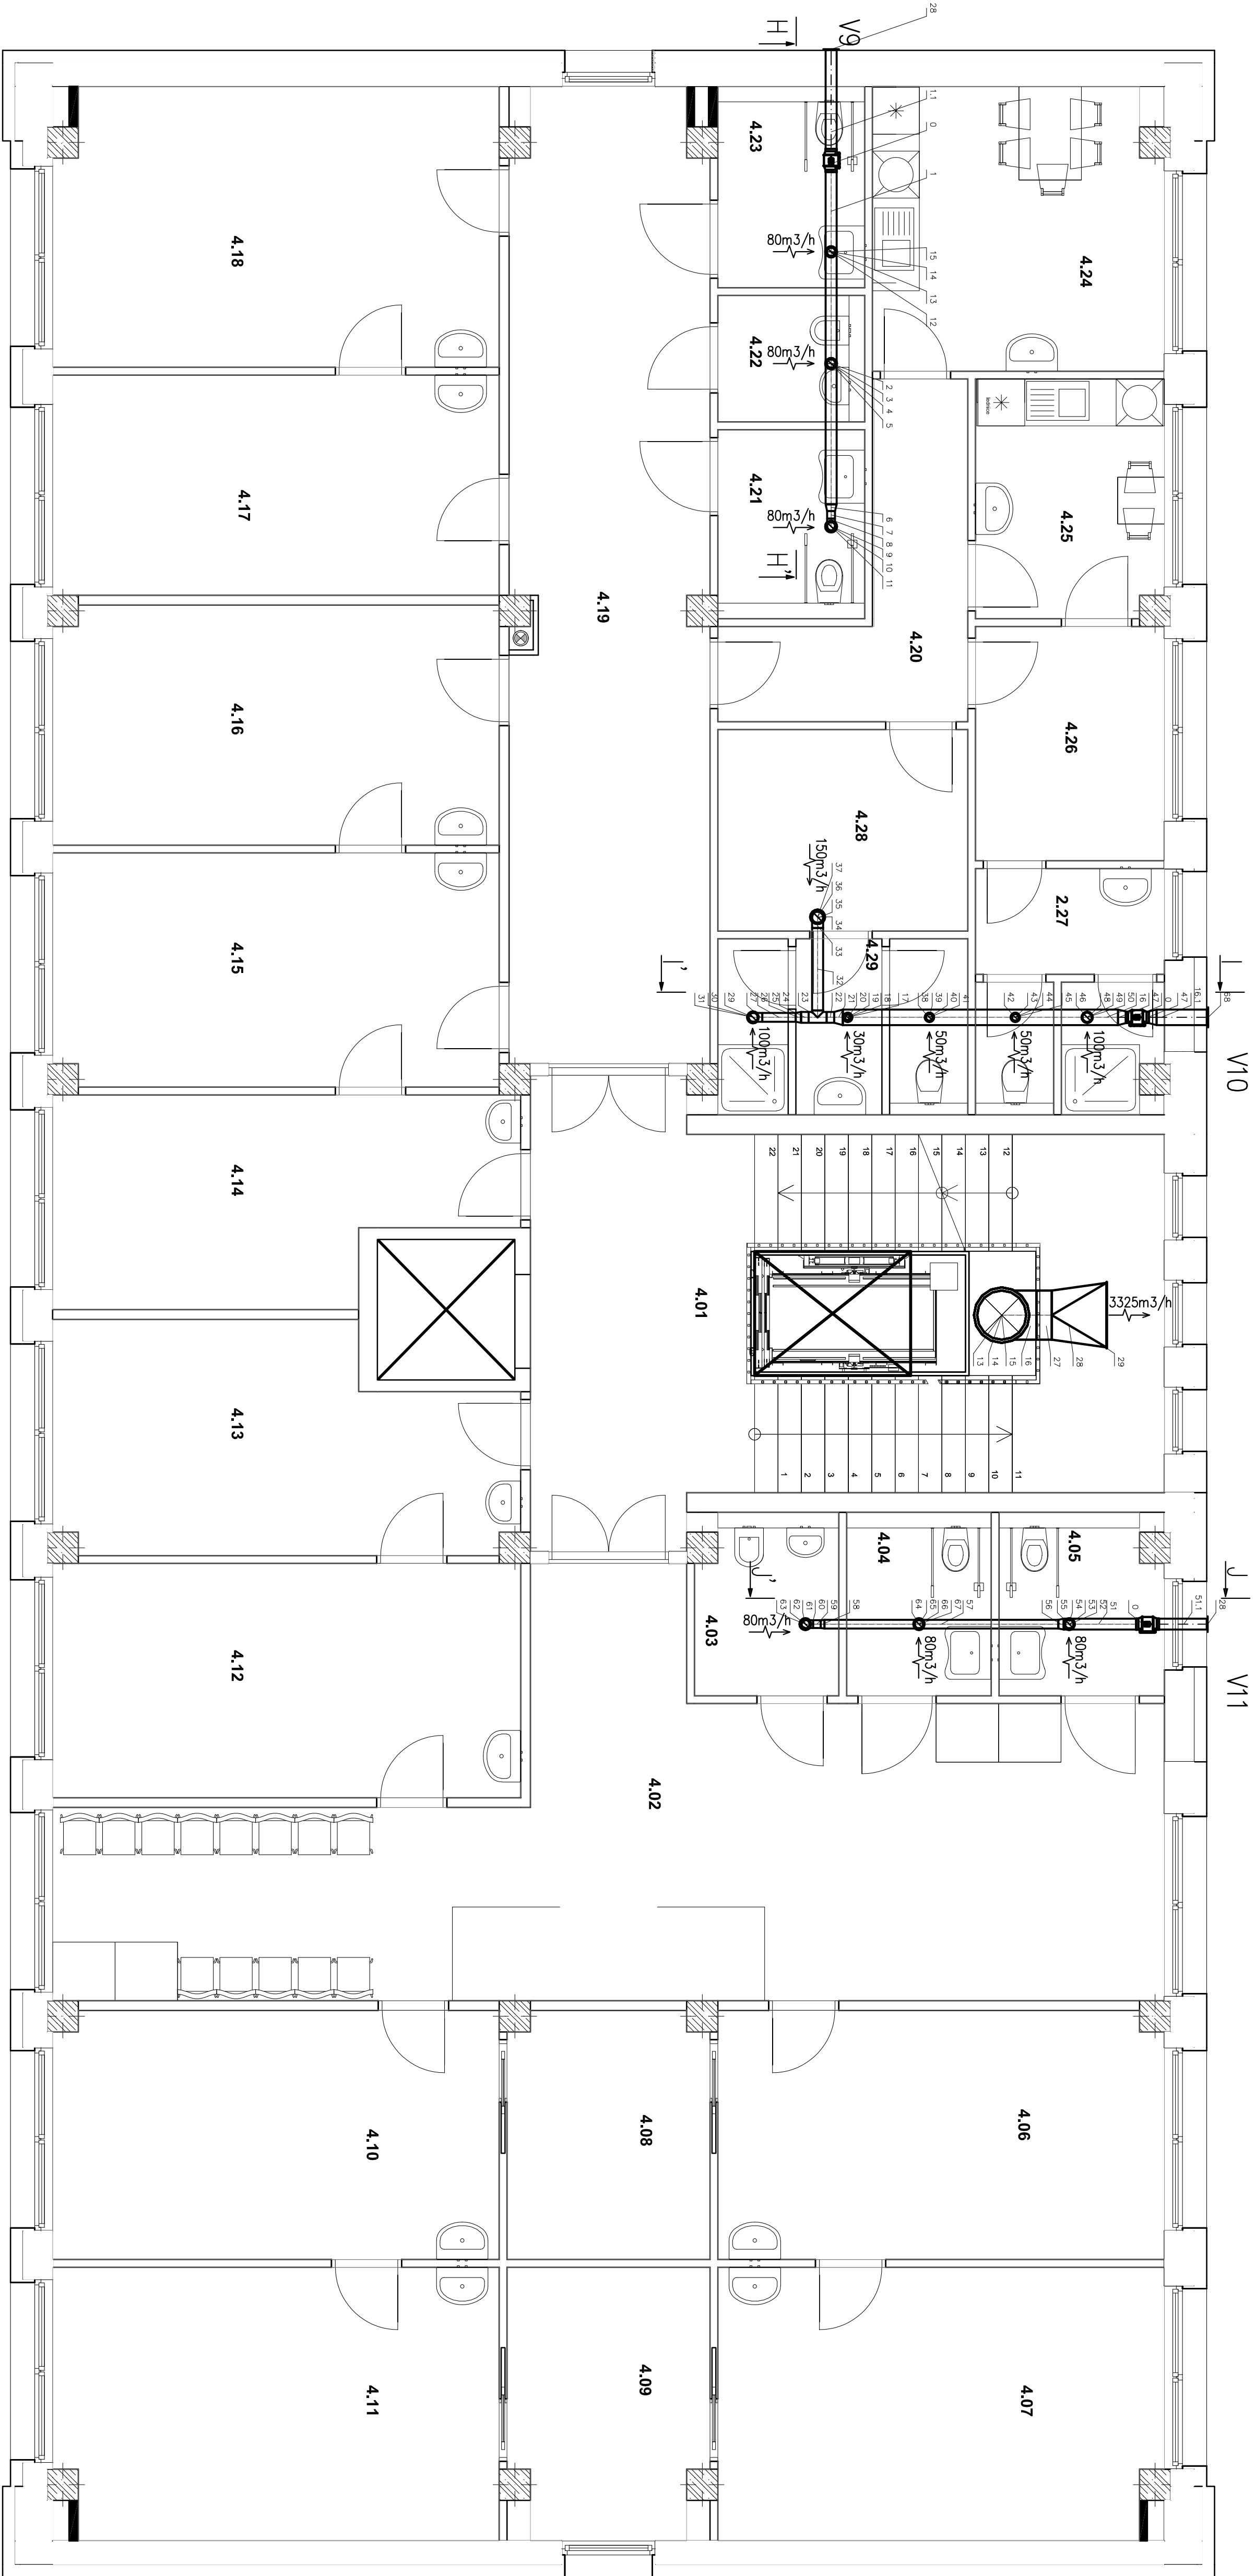

LEGENDA			
Stroje a zařízení			
Označení	Název	Typ	Kč
V9, V11 pozice 0	Odtahový ventilátor	Ventilátor do kruhového potrubí, d=150mm, 500m³/h, dp=120Pa, ip44, U=230V I=0,18A P=41W nastaven na nízké otáčky	2
V10 pozice 0	Odtahový ventilátor	Ventilátor do kruhového potrubí, d=150mm, 500m³/h, dp=120Pa, ip44, U=230V I=0,21A P=53W nastaven na vysoké otáčky	1
		CELKEM	3

Vedoucí projektu :				Autorka :		Prac :	
Ing. Martin Doležal				Vytvořil :		Datum :	
Ing. Martin Doležal, 356 01 Sokolov				Jedlůb Šlejškal		09/2023	
ČKAIT: 0301508				Doposledý projektant státní VZT :		04/2023	
ICO: 76429911				Pavel Šlejškal AT		1:50	
tel: 776 091 290							
e-mail: dotez@okras.cz							
mesto : Město Sokolov,							
Rokycanova 1929, 356 01 Sokolov							
Stavba : Stavební úpravy objektu č.p.1938 , Sokolov							
Lokalita : č.parc. 344/2/2 k.ú. Sokolov							
Číslo : VZT							
Druh : VZT půdorys 4NP							