


KANALIZACE PŮDORYS 4NP

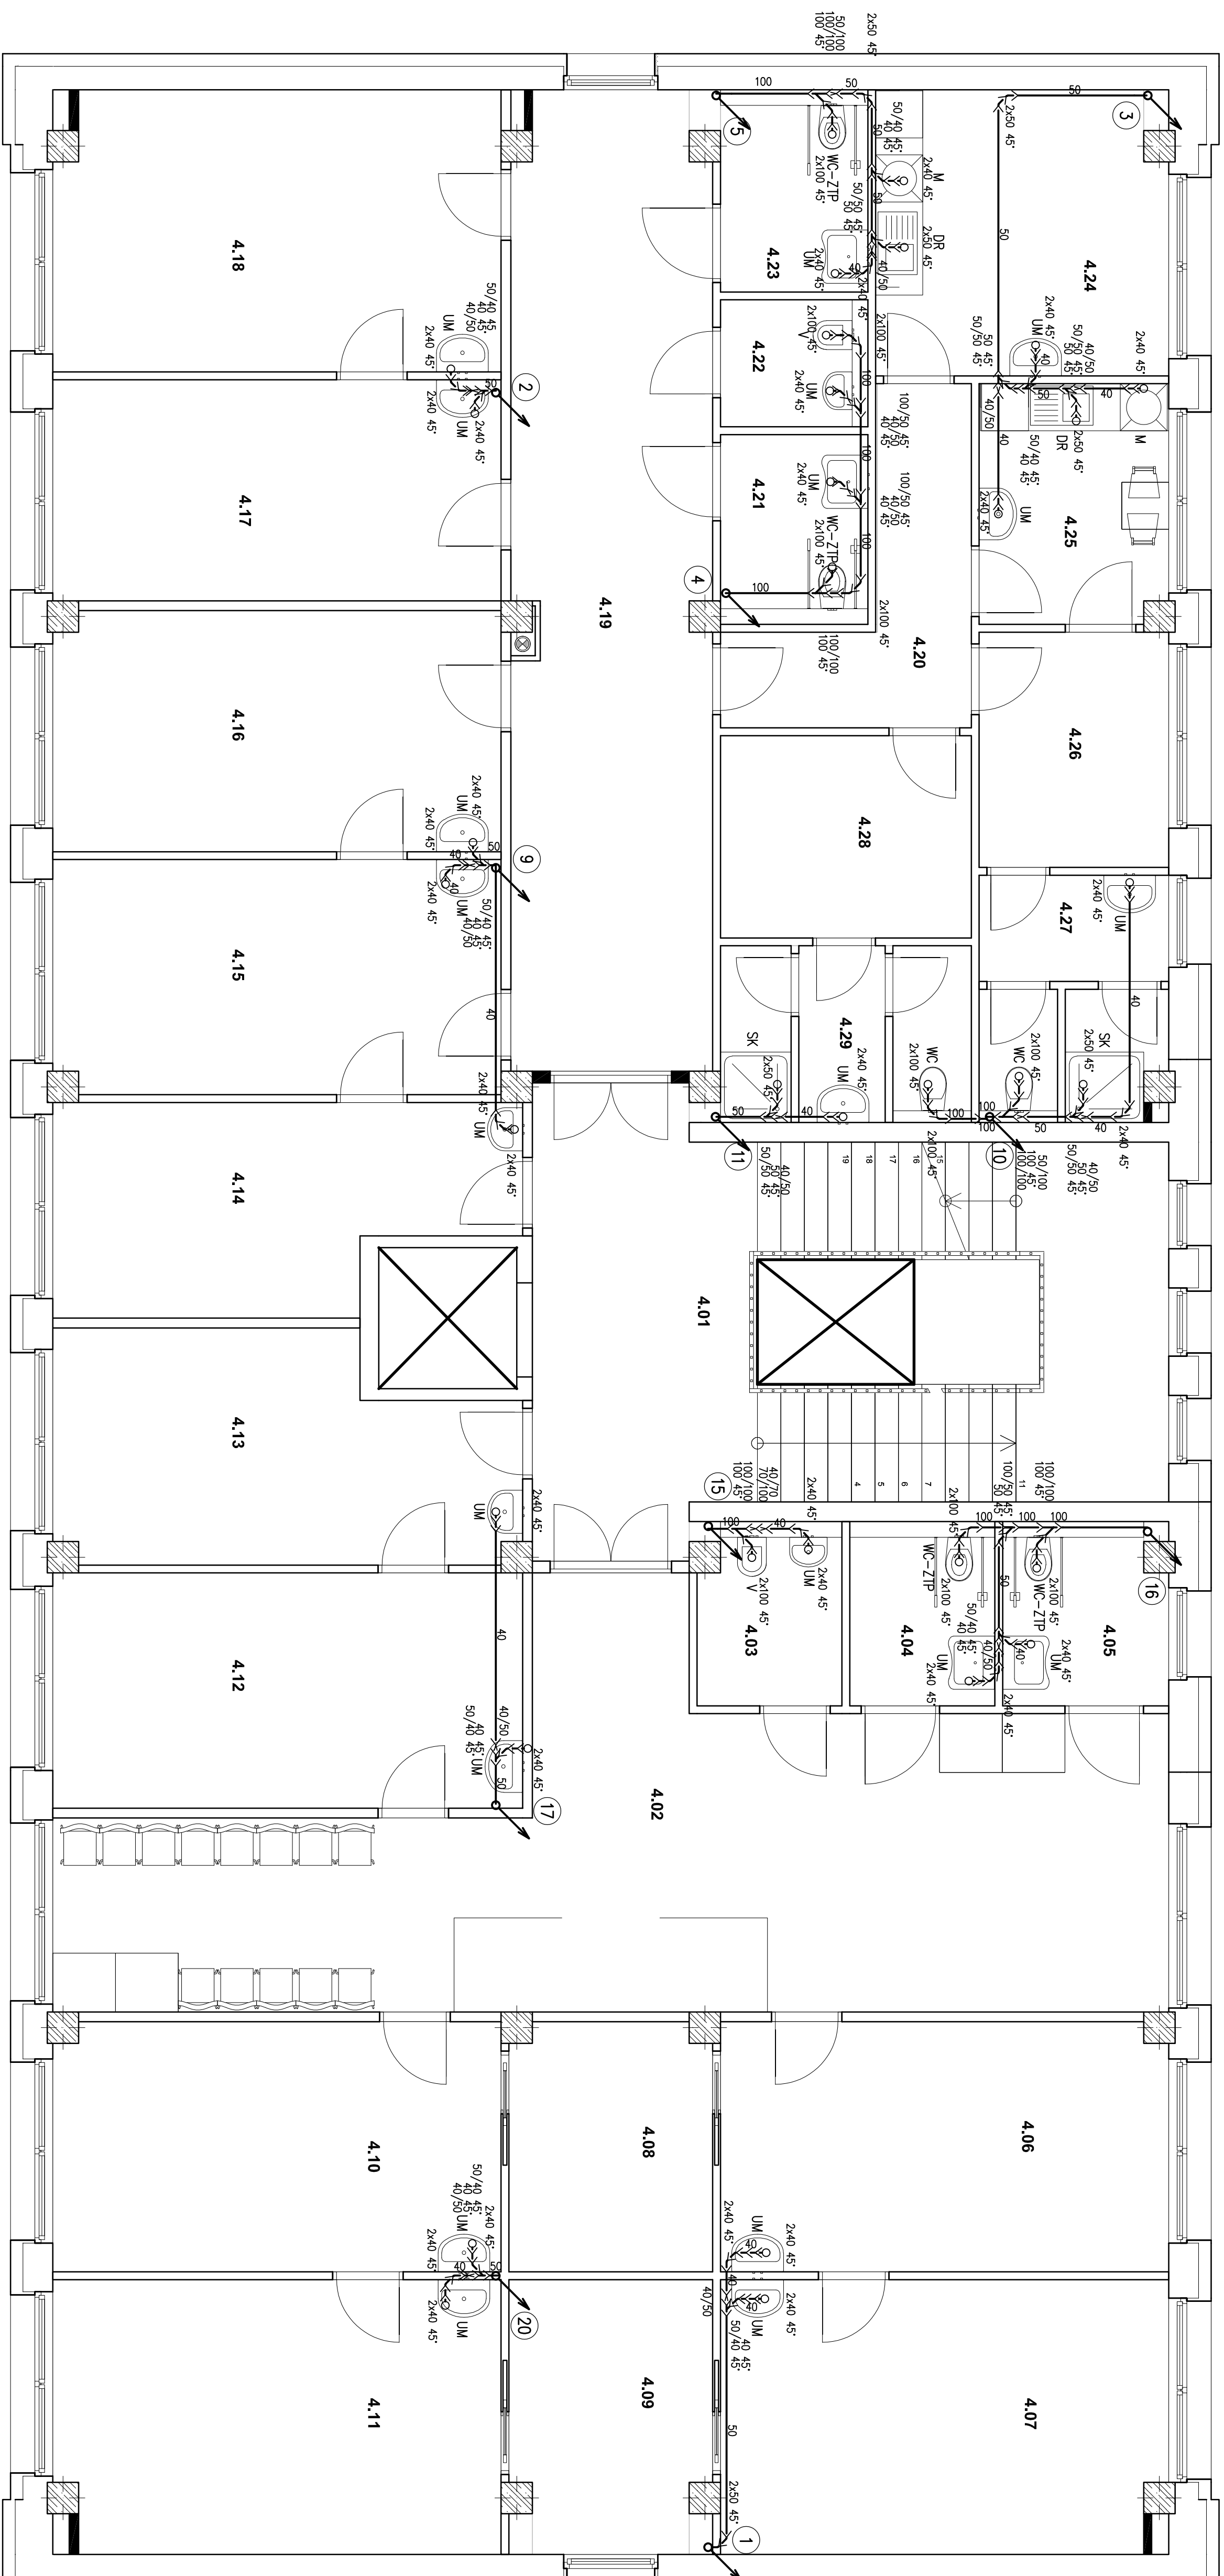

Pozn.: KANALIZAČNÍ POTRUBÍ HT OD ZAŘÍZOVACÍCH PŘEDMĚTŮ DO STOUPAČKY BUDE VEDENÉ POD STŘEPNÍ KONSTRUKCI ŽNP
BUDE-LI TECHNICKY MOŽNÉ POTRUBÍ LZE VÉST V KONSTRUKCI PODLAHY NEBO BUDE ZASEKÁNO DO STĚN

[illegible]