


ÚT púdorys 2NP

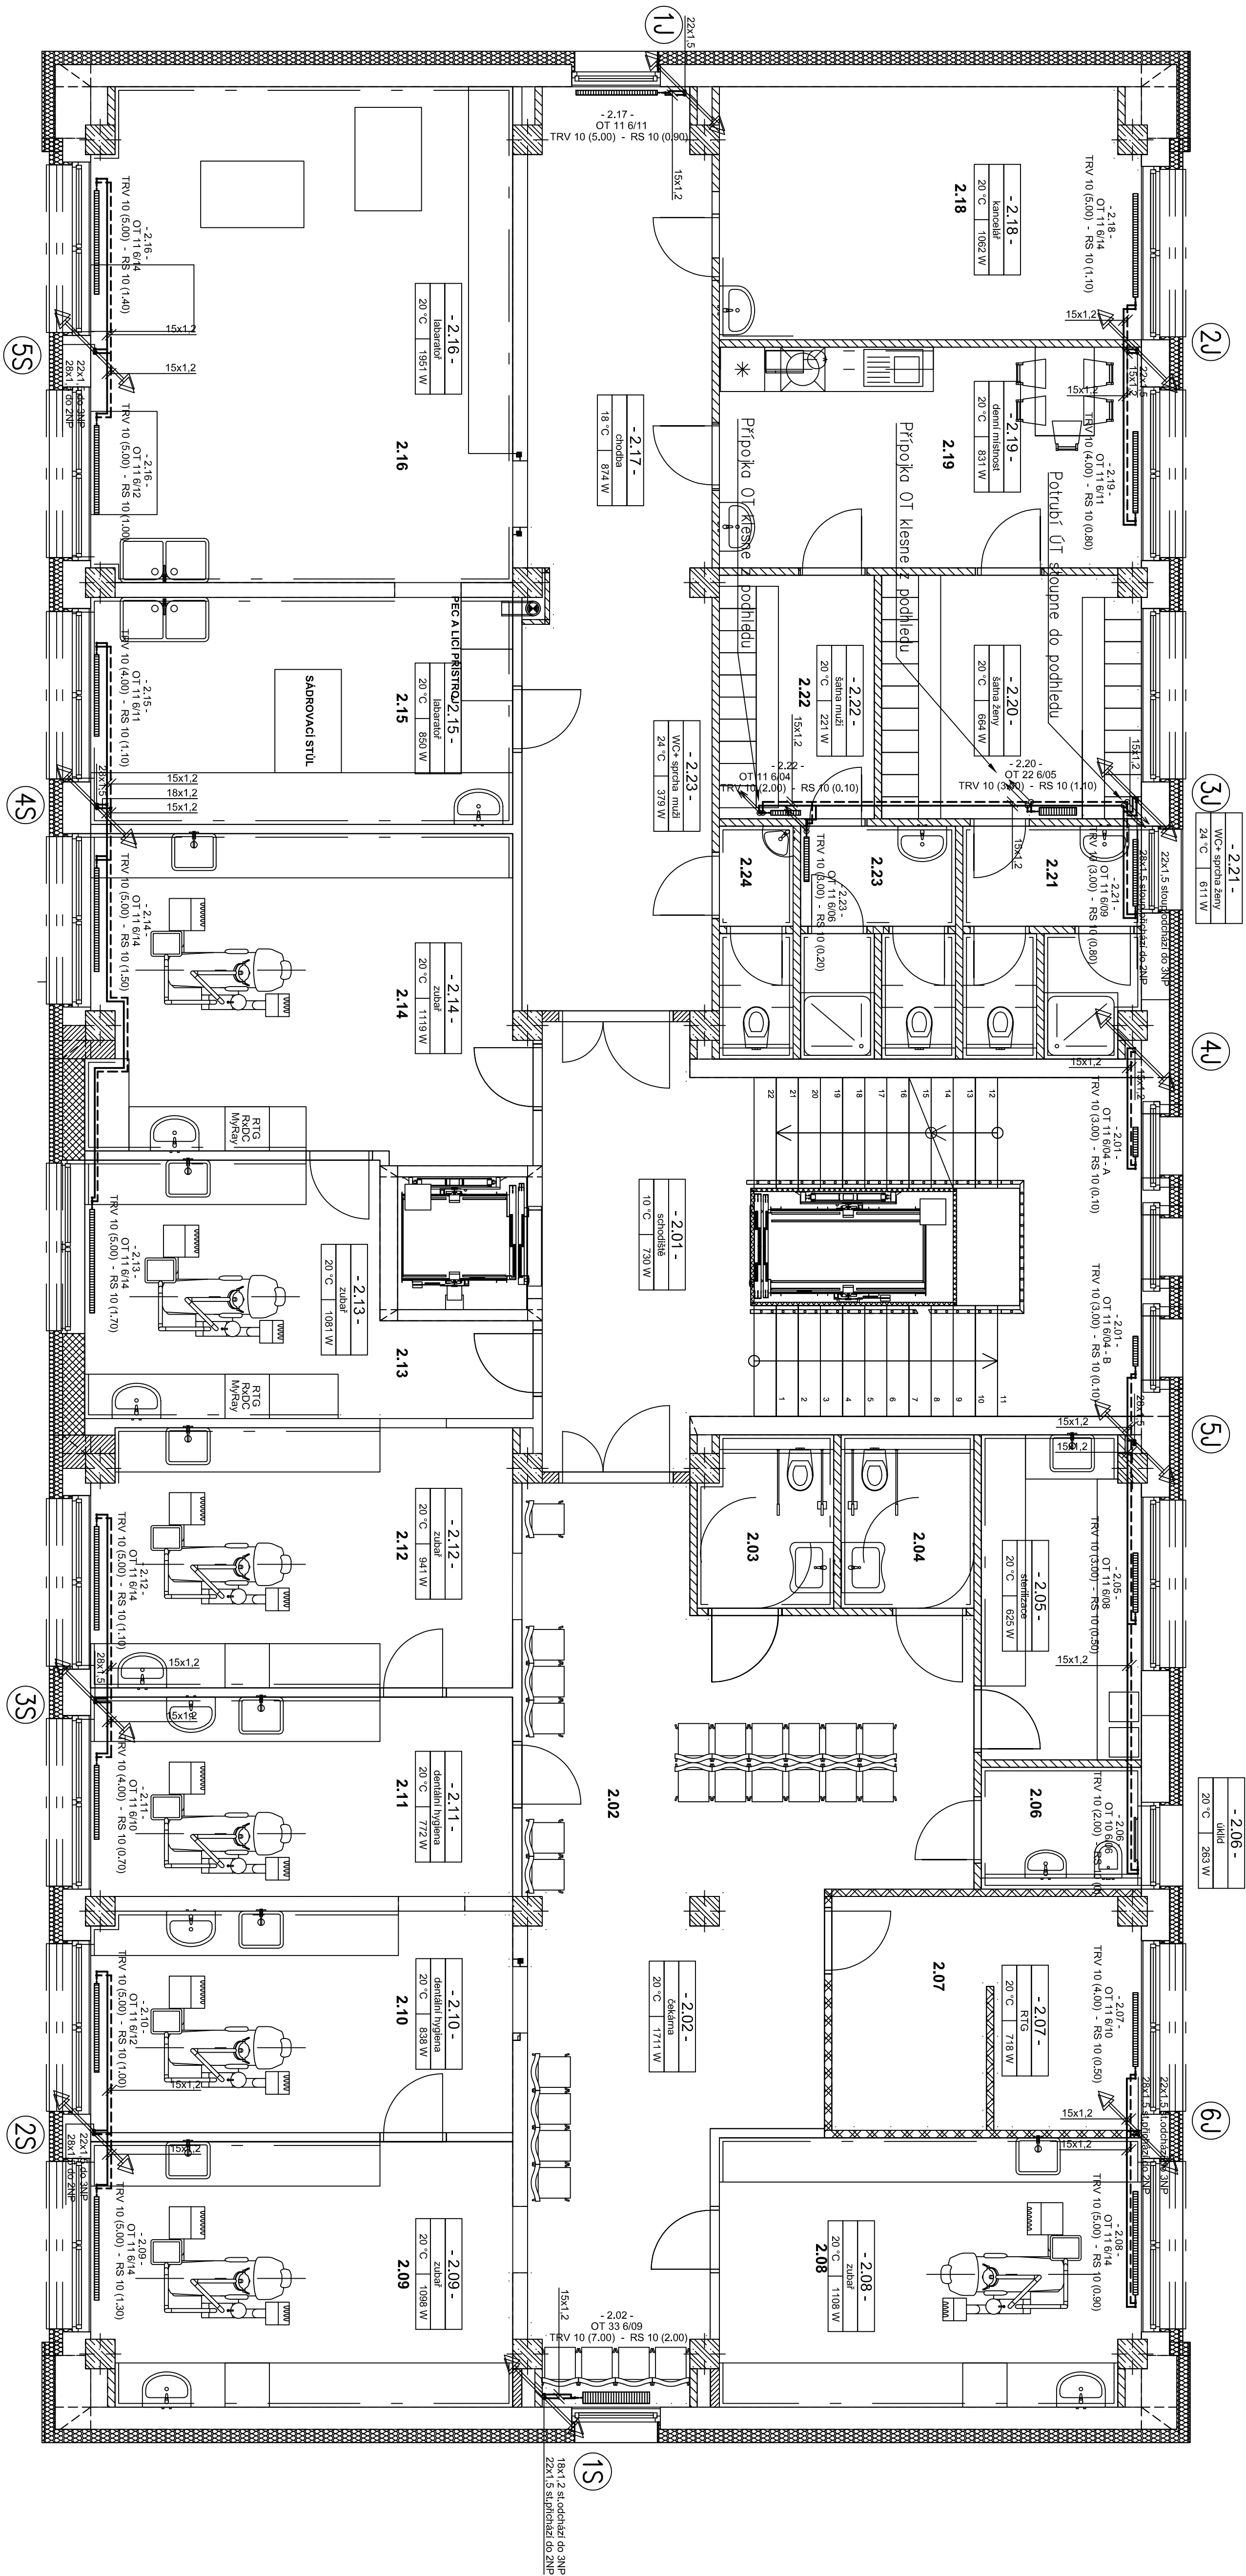

Všeobecné údaje :		Město Sokolov :		Město Sokolov :	
Ing. Martin Pátek		Ing. Petr Štejskal AI		Ing. Petr Štejskal AI	
Ulice Sokolov 2226, 356 01 Sokolov		Okres Sokolov		Okres Sokolov	
Číslo projektu : 3442/2		Číslo projektu : 3442/2		Číslo projektu : 3442/2	
Tel. : 775 691 200		Tel. : 775 691 200		Tel. : 775 691 200	
e-mail : doc@patek.cz		e-mail : doc@patek.cz		e-mail : doc@patek.cz	
Město Sokolov,		Město Sokolov,		Město Sokolov,	
Rok vzniku : 1929, 356 01 Sokolov		Rok vzniku : 1929, 356 01 Sokolov		Rok vzniku : 1929, 356 01 Sokolov	
Stavba : Stavba úpravy objektu č.p. 1938, Sokolov		Stavba : Stavba úpravy objektu č.p. 1938, Sokolov		Stavba : Stavba úpravy objektu č.p. 1938, Sokolov	
Lokalita : č.parc. 3442/2 k.ú. Sokolov		Lokalita : č.parc. 3442/2 k.ú. Sokolov		Lokalita : č.parc. 3442/2 k.ú. Sokolov	
Číslo : Zařízení pro vytápění budov		Číslo : Zařízení pro vytápění budov		Číslo : Zařízení pro vytápění budov	
Měřítko : 1:50		Měřítko : 1:50		Měřítko : 1:50	
Datum : 09/2023		Datum : 09/2023		Datum : 09/2023	
Stupeň : DPS		Stupeň : DPS		Stupeň : DPS	
Zpracovatel : 04/2023		Zpracovatel : 04/2023		Zpracovatel : 04/2023	
Měřítko : 0,1:4b-03		Měřítko : 0,1:4b-03		Měřítko : 0,1:4b-03	