


VZT PÜDÖRYS 1NP

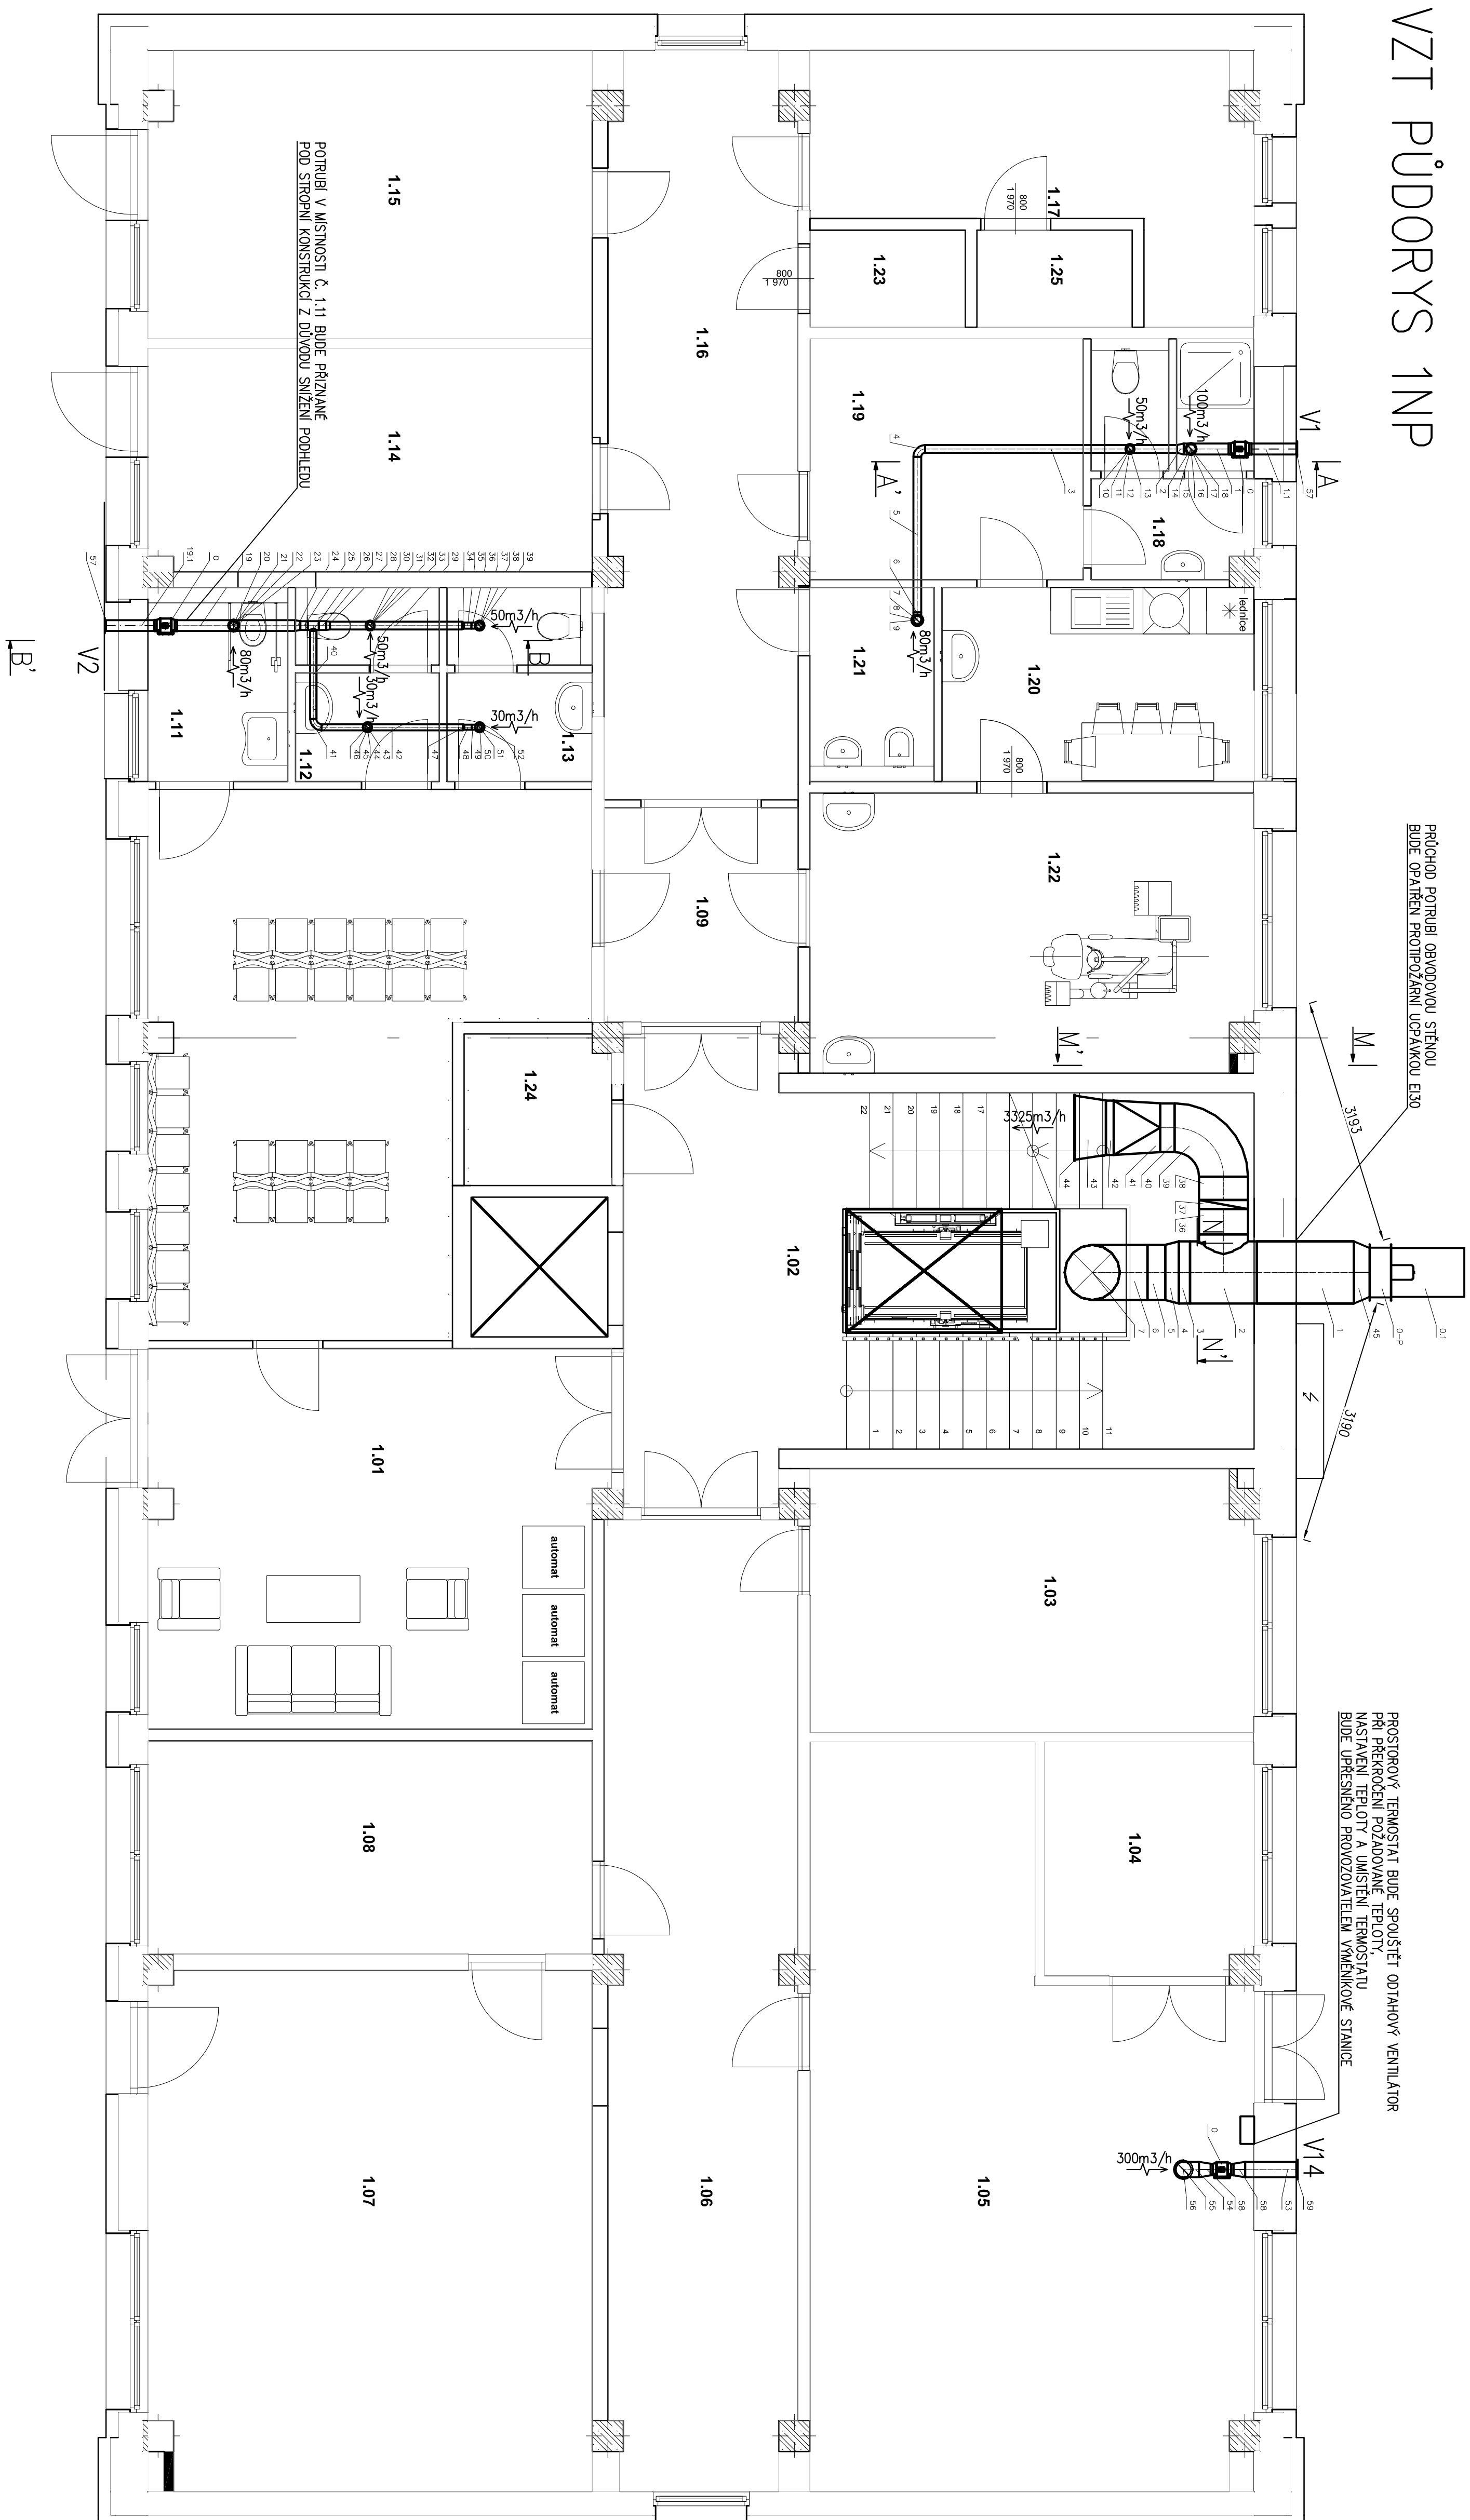

LEGENDA

Stroje a zařízení			
Učinnost	Název	Typ	Ks
V1, 2, 14 počet 0	Odvláďovací ventilátor	Ventilátor do kufříkového potrubí, d=150mm, 500m ³ /h, dp=120Pa, IP44, U-230V / 0-18A P-41W nastaven na nízké otáčky	3
počet 0-P	Požární ventilátor	Požární ventilátor do kufříkového potrubí TGI 4-6-530-6/68BP 2,2kW, 1645m ³ /h, dp-80Pa, IP55, U-3-230/400V-50Hz (FCB)- 8A /4,6A Startovací proud 37A Fekvenční měnič VFN 020-2L-0006-4-2,2kW 400V IP20 + sada krytů pro fire, měnič Montážní kerzole PLE 630, přírubo Brídlo 630, průhled montážní Acrop 630	1

Webzdor profilu :		Adresová :		Příloha :	
Ing. Martin Deštic Ověřena 2229, 356 01 Sokolov Sokolov 356 01 IČO: 764249411 tel: 775 091 290 e-mail: deštic@chps.cz		Vypracová : Jolán Štejskal Ověřeno 2229, 356 01 Sokolov Sokolov 356 01 IČO: 764249411 tel: 775 091 290 e-mail: deštic@chps.cz			
Investor : Město Sokolov,					
Rokývanová 1299, 356 01 Sokolov					
Stavba : Slavební úpravy objektu č.p. 1938, Sokolov					
Lokalita : č.parc. 3442/2, k.ú. Sokolov		Formát : A1		Datum : 09/2023	
Dělo : VZT		Stupeň : DPS		Číslo zadání : 0412023	
Dělo : VZT plynový NMP		Měřítko : 1:50		Číslo přílohy : D.1.4.c-02	