


KLIMATIZACE PŮDORYS 4NP

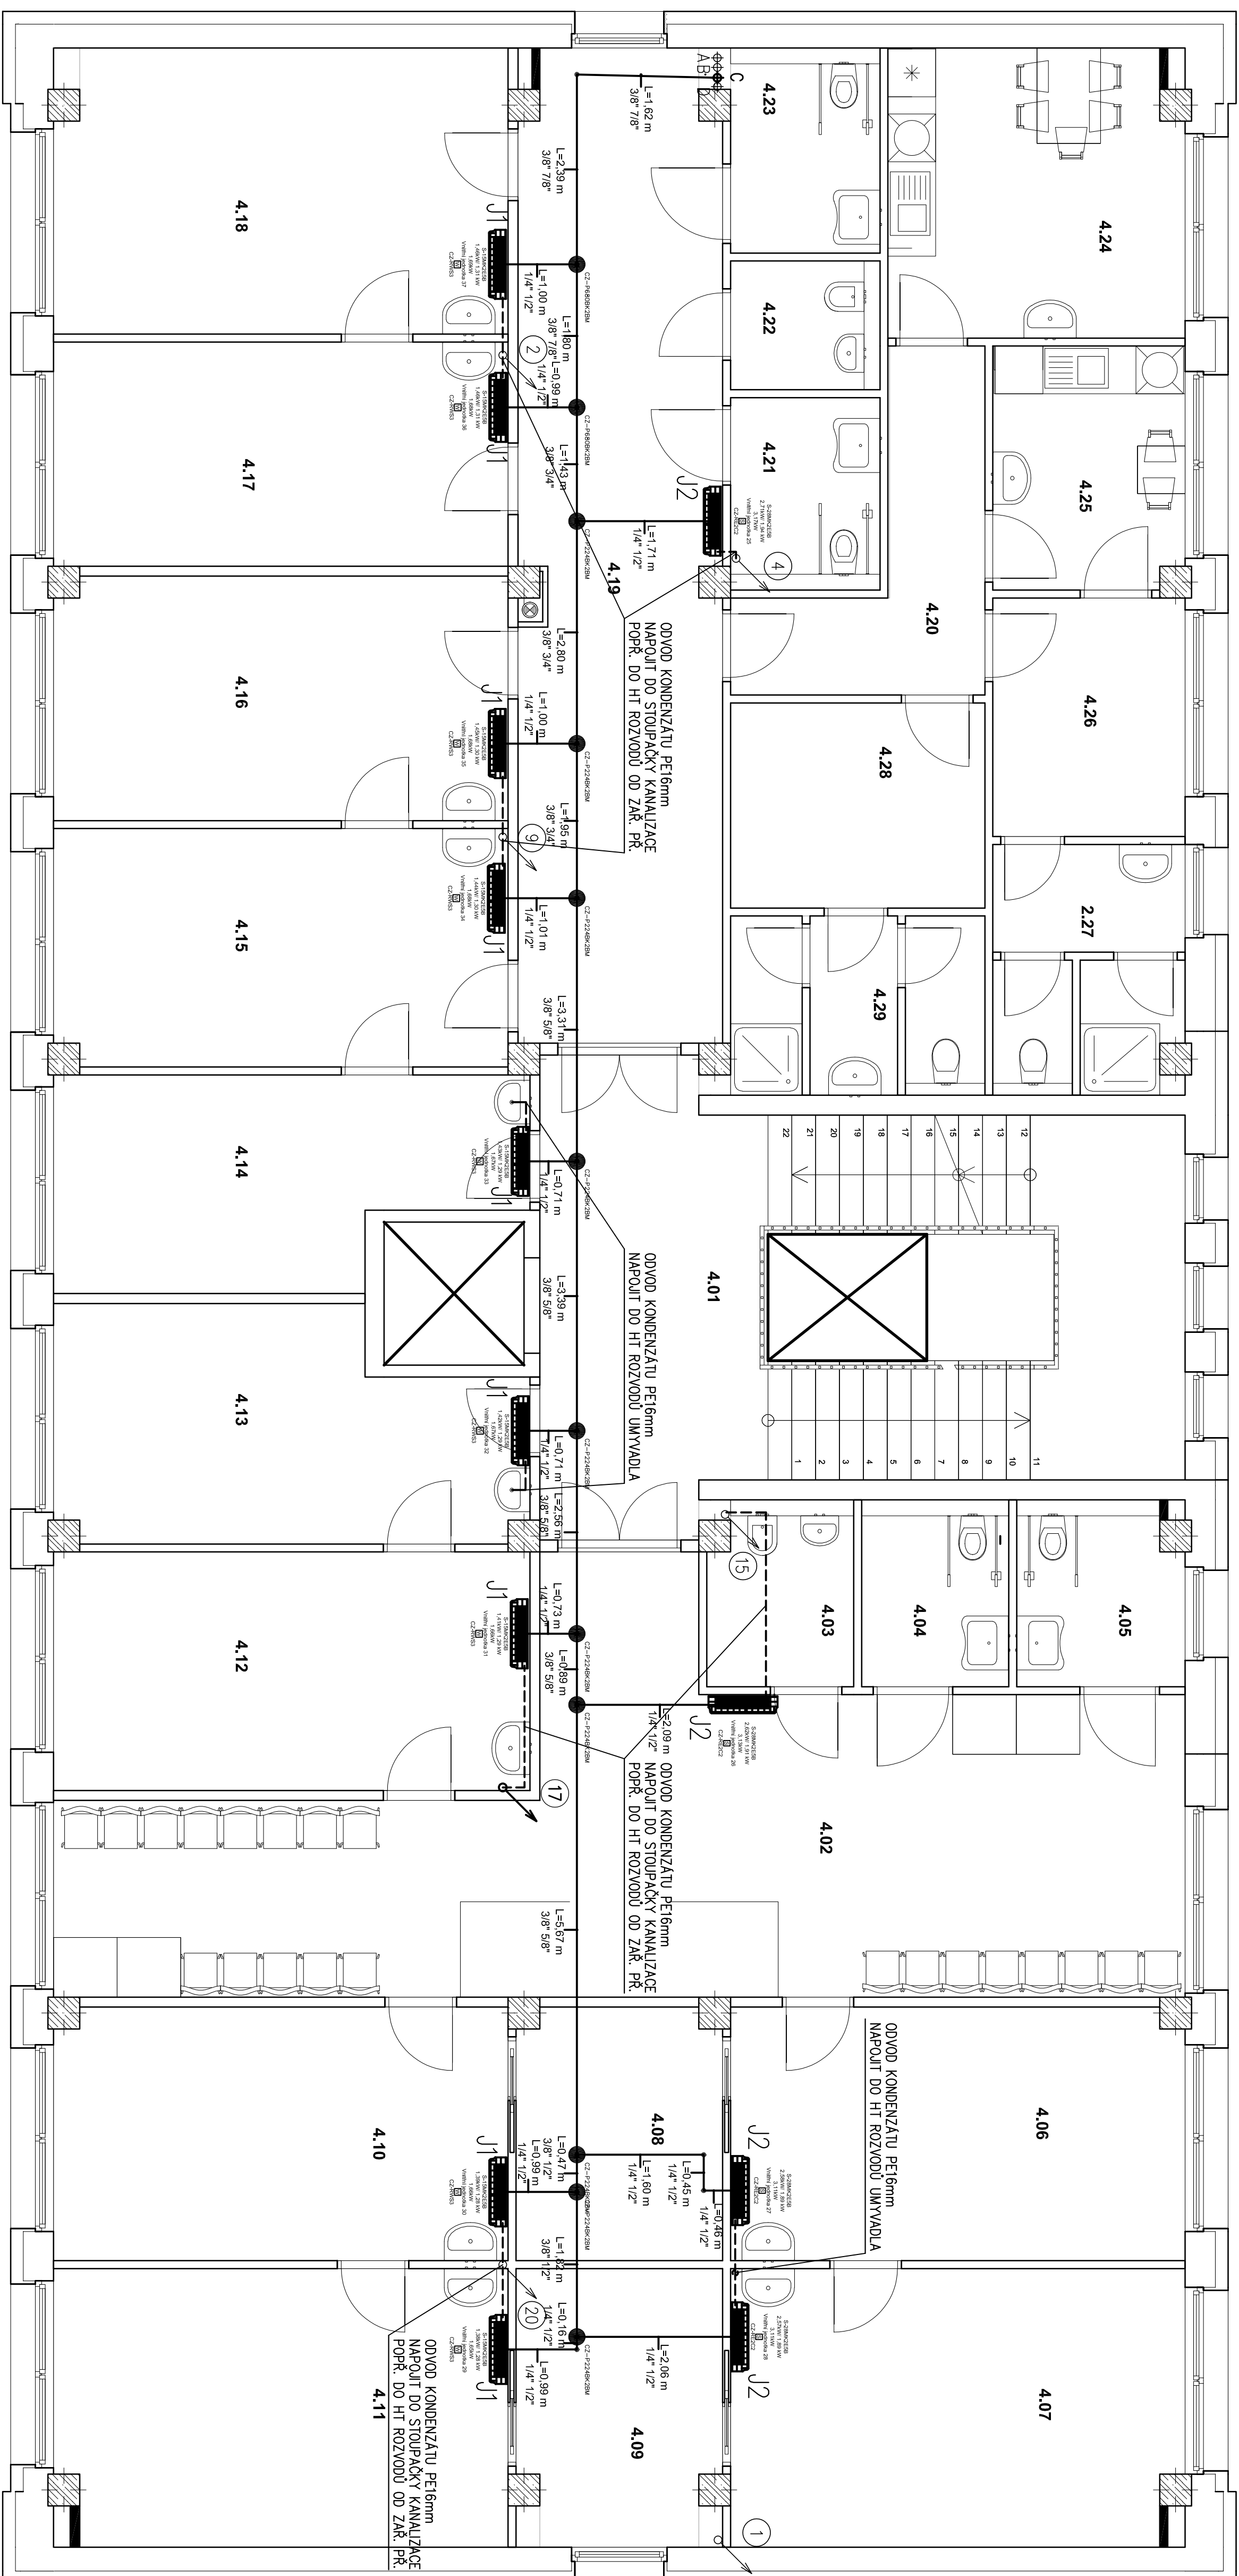

LEGENDA

Stroje a zařízení

Stroje a zařízení			
Označení	Název	Typ	Ks
J1	Klimatizační jednotka	Whitni nástěnná klimatizační jednotka chladivou výkonu 1,5kW, 280B70x214 (VYSO), el. parametry viz výkresy el. napájení, střešního voliču	9
J2	Klimatizační jednotka	Whitni nástěnná klimatizační jednotka chladivou výkonu 2,3kW, 280B70x214 (VYSO), el. parametry viz výkresy el. napájení, střešního voliču	4

Potrubí

Označení	Název	Materiál	Jednotce
	Potrubí rozvodu chladiva	Cu předizolované potrubí pro rozvod chladu, dimenze viz kódy	
-----	Kondenzát	Potrubí odvodu kondenzátu plastová oteplená hadice PE 16mm	

Wzrost projektu :

Ing. Martin Dědič:
 Uřetelská 2225, 356 01 Sokolov
 KČAT: 0301508
 IČO: 76429911
 tel: 775 091 290
 e-mail: dedic@dkoa.cz

Vypracoval : Jakub Stejskal	Odpověď poskytl: Zdeněk OT Pavel Stejskal AT
--------------------------------	---

III. MESTO · Mesto Sokolov,
Rokycanova 1929, 356 01 Sokolov

Stavební úpravy objektu č.p.1938 , Sokolov

Objekt :	č.parc. 3442/2 k.ú. Sokolov	Formát :	A1	Datum :	09/2023
Část :	Zařízení pro vytápění budov	Stupeň :	DPS	Číslo zadávací :	04/2023

Onset : Klimatizace pudyors 4NP	Method : 1:50	Caso priority : D.1.4.b-18
------------------------------------	------------------	----------------------------------