NS - půdorys 1.NP

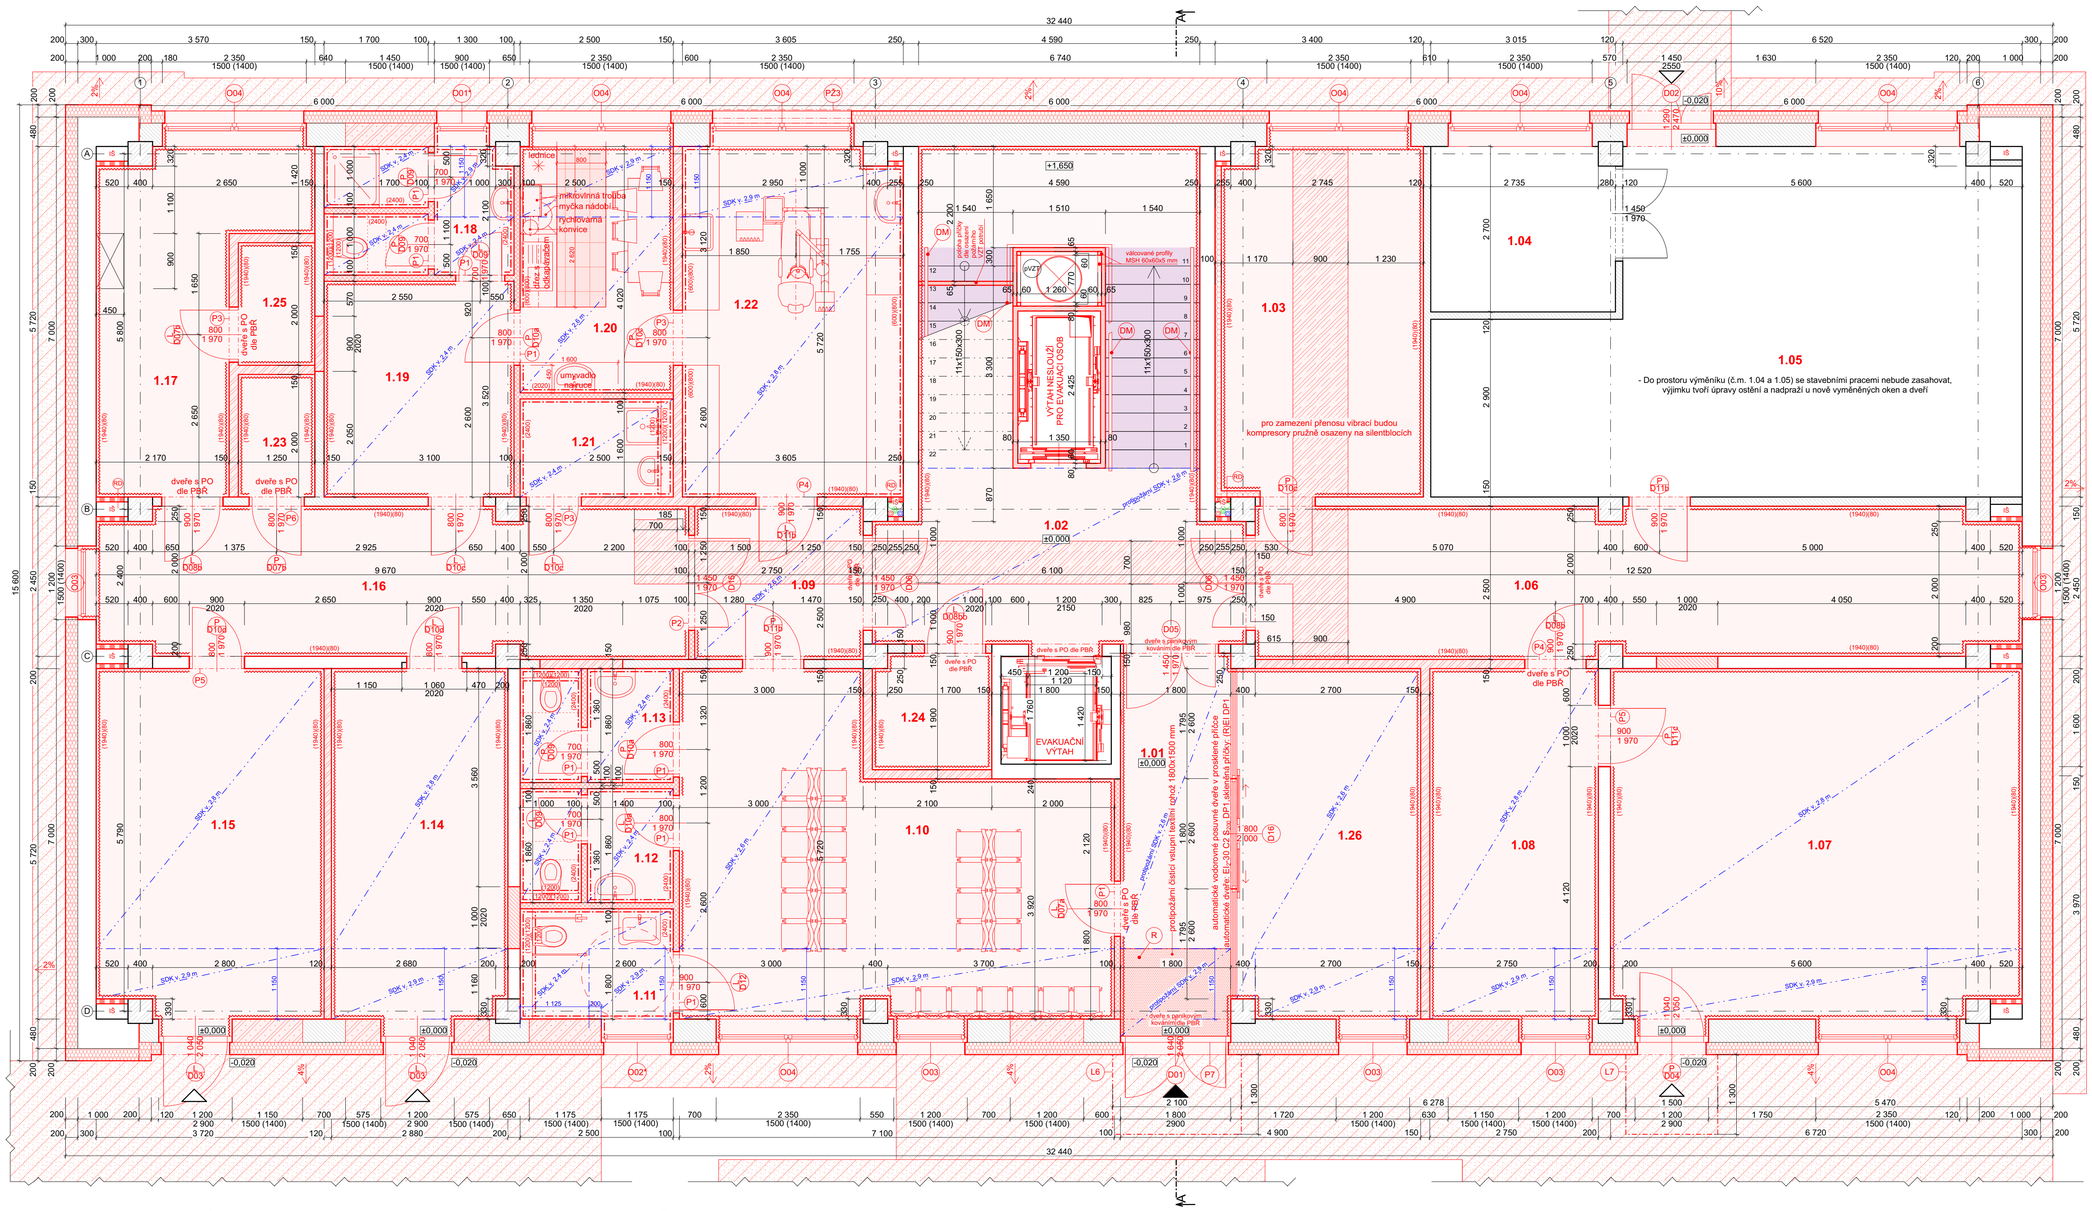
1.01
1.02
1.03
1.04
1.05
1.06
1.07
1.08
1.09
1.10
1.11
1.12
1.13
1.14
1.15
1.16
1.17
1.18
1.19
1.20
1.21
1.22
1.23
1.24
1.25
1.26
- Do prostoru výměníku (č.m. 1.04 a 1.05) se stavebními pracemi nebude zasahovat, výjimku tvoří úpravy ostění a nadpraží u nově vyměněných oken a dveří
pro zamezení přenosu vibrací budou kompresory pružně osazeny na silentblocích
VÝTAH NESLOUŽÍ PRO EVAKUACI OSOB
EVAKUAČNÍ VÝTAH
lednice
mikrovlnná trouba
myčka nádobí
rychlovarná konvice
umyvadlo
dveře s PO dle PBŘ
dveře s požárním kováním dle PBŘ
automatické vodorovné posuvné dveře v prosklené příčce
protipožární čisticí vstupní textilní rohož 1800x1500 mm
pochozí plochy podlahy podlahou z pryže
válcované profily MSH 60x60x6 mm
11x150x300
pochozí SDK v. 2,9 m
SDK v. 2,9 m
SDK v. 2,4 m
SDK v. 2,6 m
SDK v. 2,8 m
SDK v. 3,0 m
SDK v. 2,2 m
SDK v. 3,5 m
SDK v. 2,5 m
SDK v. 2,1 m
SDK v. 1,8 m
SDK v. 2,3 m
SDK v. 2,0 m
SDK v. 2,7 m
SDK v. 2,0 m
SDK v. 2,9 m
SDK v. 2,9 m
SDK v. 2,9