


Podélný profil: K9 M 1:500/50

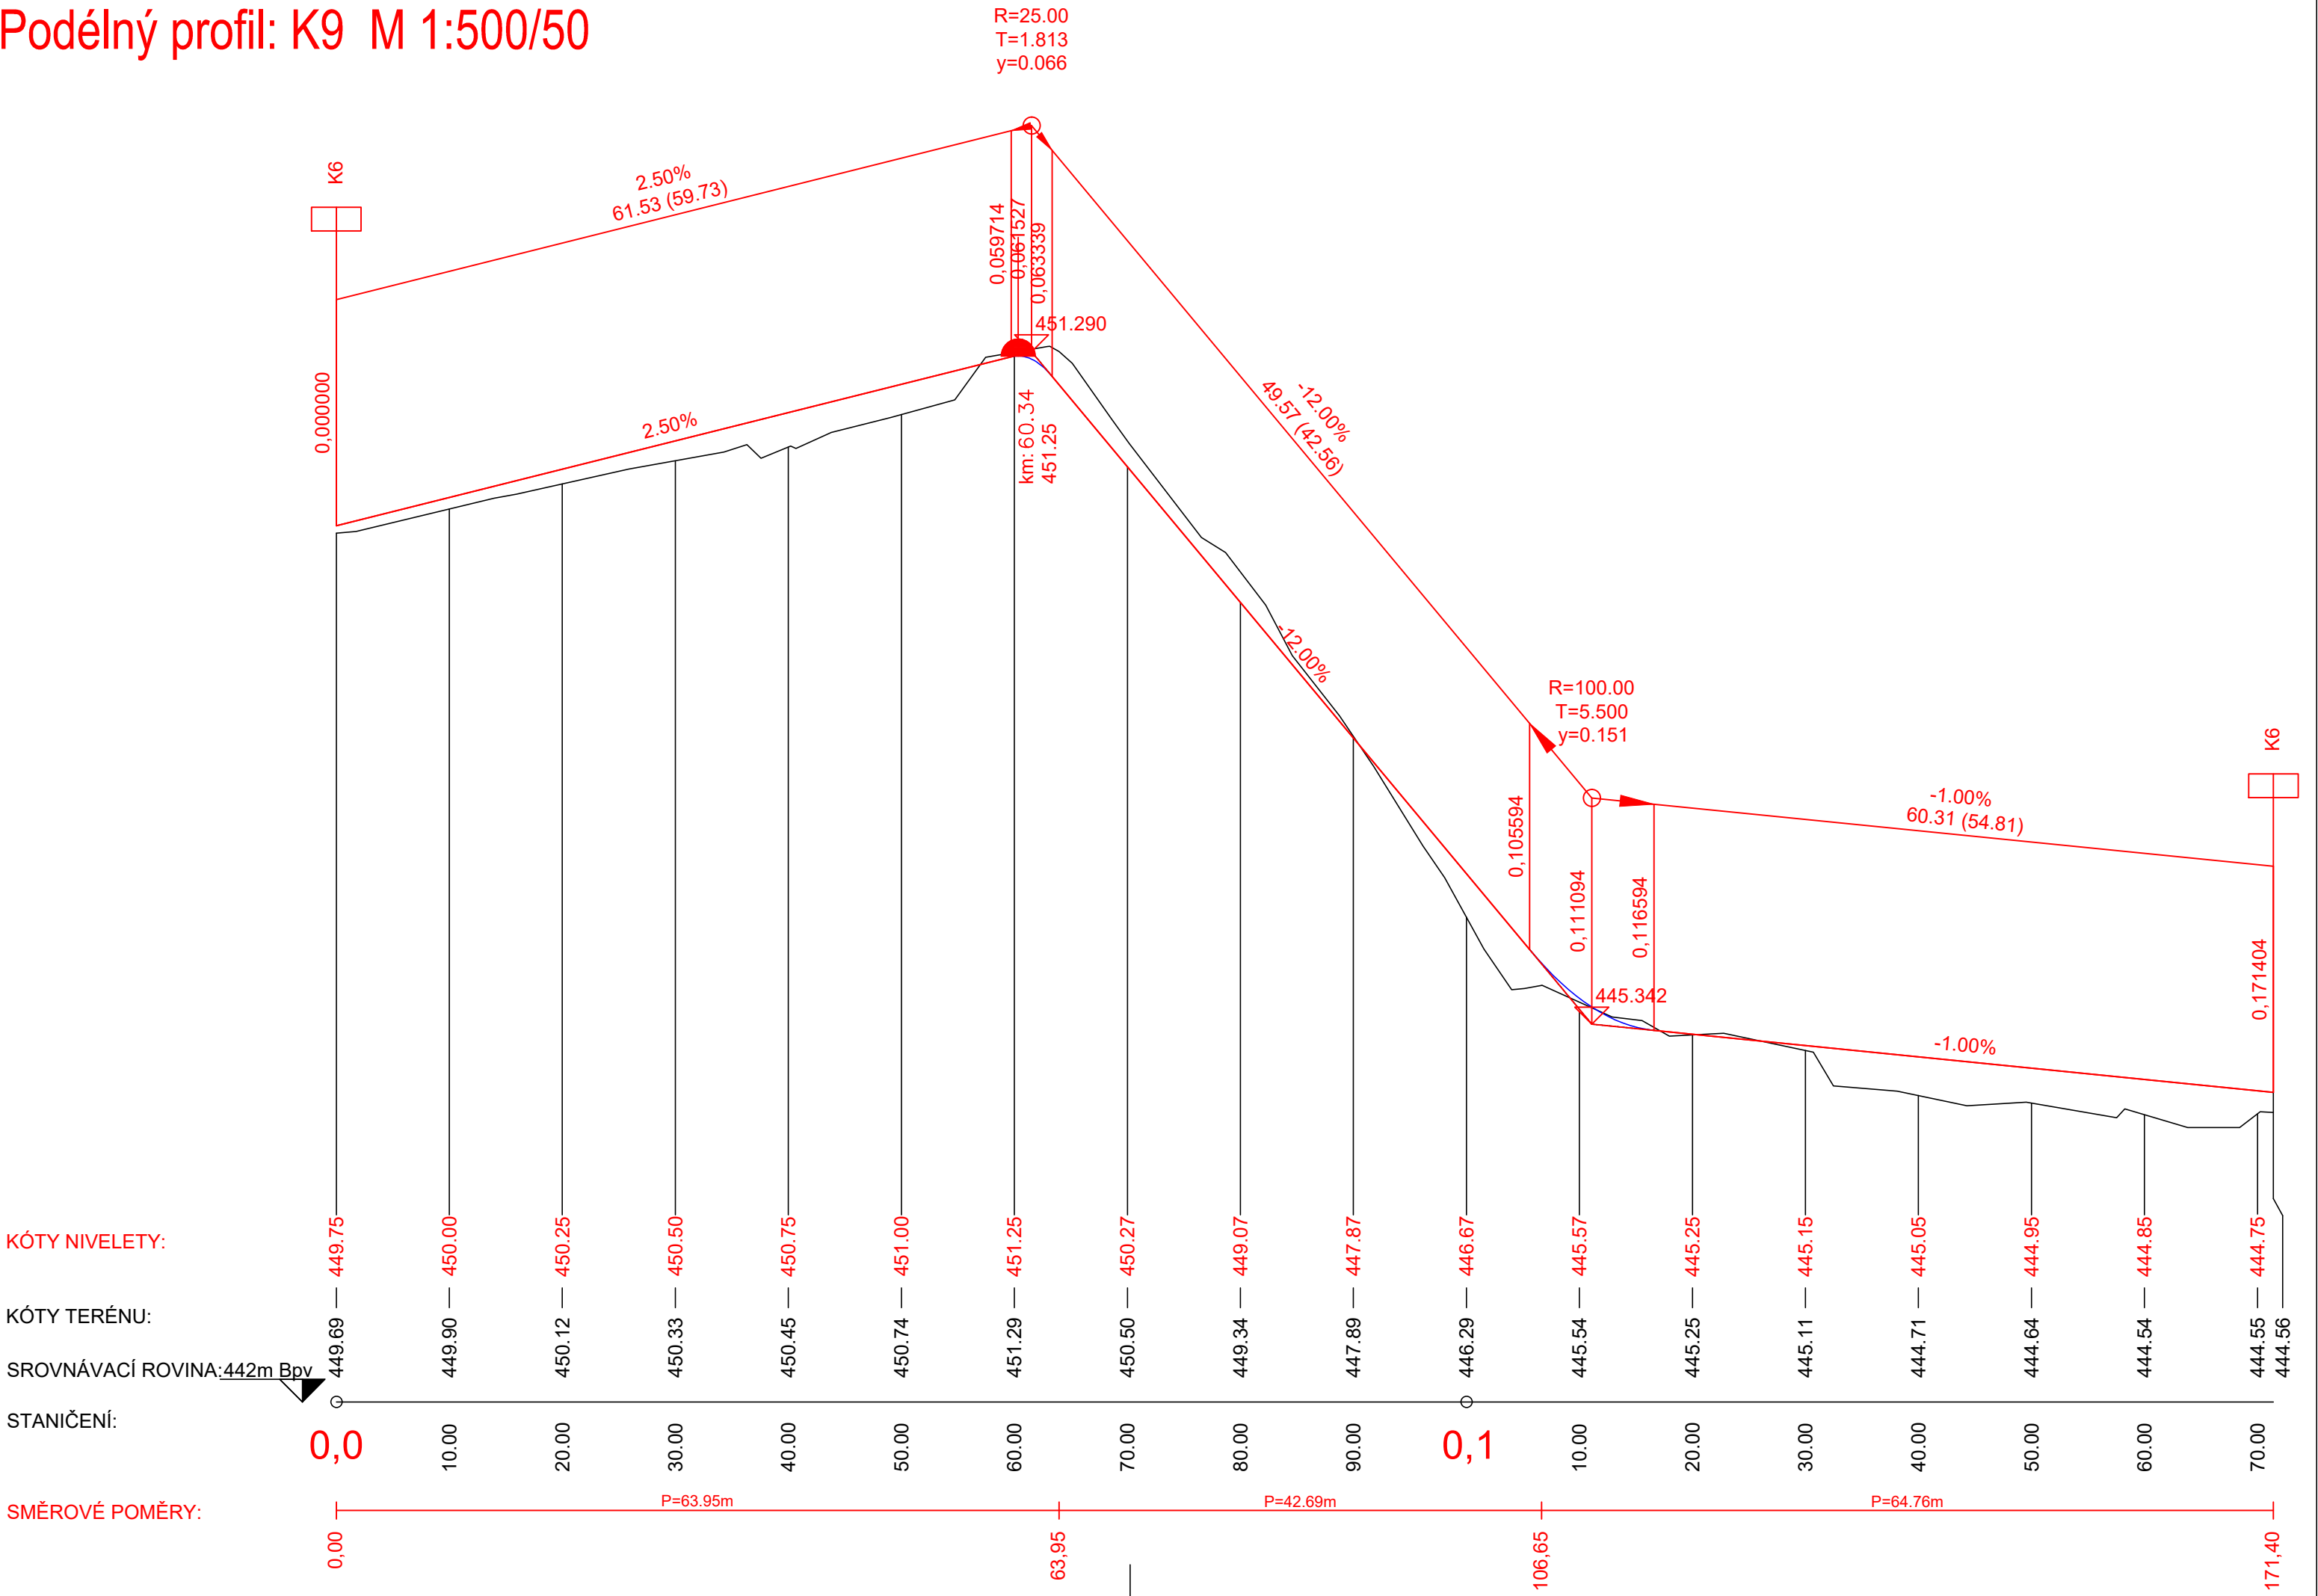

CHVOJKA/architekt

SOKOLOV - OBNOVA A ROZŠÍŘENÍ HŘBITOVA - 1.ETAPA

DOKUMENTACE PRO PROVEDENÍ STAVBY

specializace D.1.2 KOMUNIKACE	obsah PODÉLNÝ PROFIL - K9	1:500/50
architekt/autor JAKUB CHVOJKA	stavebník MĚSTO SOKOLOV	
zodp. projektant PETR ZÍTEK	vyraboval PETR ZÍTEK	č. přílohy paré
stupeň DPS	formát 2 A4	
datum LISTOPAD 2023		

D.1.2.10

TATO DOKUMENTACE JE AUTORSKÝM DÍLEM DLE ZÁKONA Č. 121/2000 SB. (AUTORSKÝ ZÁKON). PD NEBO JEJÍ ČÁST NESMÍ BYT POUŽITA A KOPIROVÁNA TŘETÍ OSOUBOU CI JI PŘEDÁNA. BEZ PŘEDCHOZÍHO PÍSEMNÉHO SOUHLASU AUTORA NELŽE PD, RESP. STAVBU DLE PD MĚNIT.