



LEGENDA

HRANICE ŘEŠENÉHO ÚZEMÍ

CHVOJKA / architekt

SOKOLOV - OBNOVA A ROZŠÍŘENÍ HŘBITOVA - 1.ETAPA

DOKUMENTACE PRO PROVEDENÍ STAVBY

specializace C. SITUAČNÍ VÝKRESY		obsah SITUAČNÍ VÝKRES ŠIRŠÍCH VZTAHŮ 1:15000	
architekt/autor JAKUB CHVOJKA		stavebník MĚSTO SOKOLOV	
zodp. projektant JAKUB CHVOJKA		vypracoval JAKUB HOLUB	č. přílohy paré
stupeň DPS		formát A3	

C.1

datum  
LISTOPAD 2023

TATO DOKUMENTACE JE AUTORSKÝM DÍLEM DLE ZÁKONA Č.121/2000 SB (AUTORSKÝ ZÁKON). PD NEBO JEJÍ ČÁST NESMÍ BÝT POUŽITA A KOPÍROVÁNA TŘETÍ OSOBOU ČI JÍ PŘEDÁNA. BEZ PŘEDCHOZÍHO PÍSEMNÉHO SOUHLASU AUTORA NELZE PD, RESP. STAVBU DLE PD MĚNIT.



# LEGENDA

- DOČASNÝ ZÁBOR
- HRANICE ŘEŠENÉHO ÚZEMÍ
- ČLENĚNÍ POZEMKŮ DLE KN
- SOUCASNÝ STAV
- NÁVRH
- NAVAZUJÍCÍ ETAPY

- OHRADNÍ ZEĎ, OPLOCENÍ
- KOLUMBÁRIUM - STAV
- KOLUMBÁRIUM - OBNOVA
- KOLUMBÁRIUM - NÁVRH
- PLOCHY NEDOTČENÉ NÁVRHEM
- TRÁVNÍK
- BOURANÉ KOMUNIKACE
- BOURANÉ OBJEKTY
- BRÁNA, VSTUP

# VEGETACE

- STROMY SOUCASNÉ PONECHANÉ
- STROMY NAVRŽENÉ
- OKRASNÉ BYLINY, TRAVINY
- KEŘE NAVRŽENÉ
- STŘIHANÉ KEŘE NAVRŽENÉ
- NÁHRADA TRÁVNÍKU

# MOBIILIÁR

- INFOTABULE
- KAŠNA
- LAVICE S OPĚRÁKEM
- STROMOVÁ MŘÍŽ + ŠTĚRK 116/32
- ODPAD. NÁDOBA 120L
- TROJITÝ ODPADKOVÝ KOŠ
- STOŽÁR VO - STAV
- STOŽÁR VO - RUŠENÉ

# INŽENÝRSKÉ SÍTĚ - STAV

- VODA
- KANALIZACE
- EL. VEDENÍ
- TEPLOVOD
- PAROVOD
- SDĚL. VEDENÍ
- VEDENÍ VO

# INŽENÝRSKÉ SÍTĚ - NÁVRH

- VODA
- EL. VEDENÍ
- CHŘÁNICA HDPE D110 mm
- PŘELOŽKA VEDENÍ VO

# INŽENÝRSKÉ SÍTĚ - PŘEKLÁDANÉ, RUŠENÉ

- EL. VEDENÍ - NN
- EL. VEDENÍ - VN
- SDĚL. VEDENÍ
- VEDENÍ VO
- ZEMNĚNÍ VO

# POVRCHY

- SOUCASNÉ KOMUNIKACE PRO PĚŠÍ
- BETONOVÁ DLAŽBA
- ŘÁDKOVÁ DLAŽBA TYP A
- HRANOLY ŠTÍPANÉ ŽULOVÉ 10/10/50 - 70
- BARVA ČERNOŠEDÁ
- ŘÁDKOVÁ DLAŽBA TYP B
- HRANOLY ŠTÍPANÉ ŽULOVÉ 10/10/50 - 70 - 50% PLOCHY
- KOSTKY ŠTÍPANÉ ŽULOVÉ 10/10/10 - 50% PLOCHY
- BARVA BILOŠEDÁ
- ŘÁDKOVÁ DLAŽBA TYP C
- KOSTKY ŠTÍPANÉ ŽULOVÉ 10/10/10
- BARVA PŘÍRODNÍ ŠEDÁ
- ŘÁDKOVÁ DLAŽBA TYP D
- HRANOLY ŠTÍPANÉ ŽULOVÉ 10/10/50 - 70
- DO ŠTĚRKOVÉHO VSAKOVACÍHO LOŽE
- BARVA BILOŠEDÁ
- ŘÁDKOVÁ DLAŽBA TYP E
- KOSTKY ŠTÍPANÉ ŽULOVÉ 10/10/10
- VSAKOVACÍ SPÁRA TL. 2 AŽ 3 cm
- BARVA PŘÍRODNÍ ŠEDÁ
- KAMENNÝ ŠLÁPÁK
- REZANÉ DESKY 100x30x7cm
- BARVA ČERNOŠEDÁ
- SEČENÁ TRAVNATÁ CESTA
- DOČASNÝ ŠTĚRKOVÝ NÁSYP
- DRČENÉ KAMENIVO 16/32
- ČERNOŠEDÉ

CHVOJKA / architekt


# SOKOLOV - OBNOVA A ROZŠÍŘENÍ HŘBITOVA - 1. ETAPA

DOKUMENTACE PRO PROVEDENÍ STAVBY

specializace	obsah		
C. SITUACNÍ VÝKRESY	KOORDINAČNÍ SITUACNÍ VÝKRES 1:500		
architekt/autor	stavebník	MĚSTO SOKOLOV	
JAKUB CHVOJKA	vypracovala	HELENA NOVOTNÁ	č. přílohy
zodp. projektant	JAKUB CHVOJKA	paré	
stupeň	DPS	formát	A1
datum	LISTOPAD 2023		

C.2

TATO DOKUMENTACE JE AUTORSKÝM DÍLEM DLE ZÁKONA Č. 121/2000 SB. (AUTORSKÝ ZÁKON). PD NEBO JEJÍ ČÁST NESMÍ BÝT POUŽITA A KOPÍROVÁNA TŘETÍ OSOUBOU ČI JÍ PŘEDÁNA. BEZ PŘEDCHOZÍHO PÍSEMNÉHO SOUHLASU AUTORA NELZE PD, RESP. STAVBU DLE PD MĚNIT.

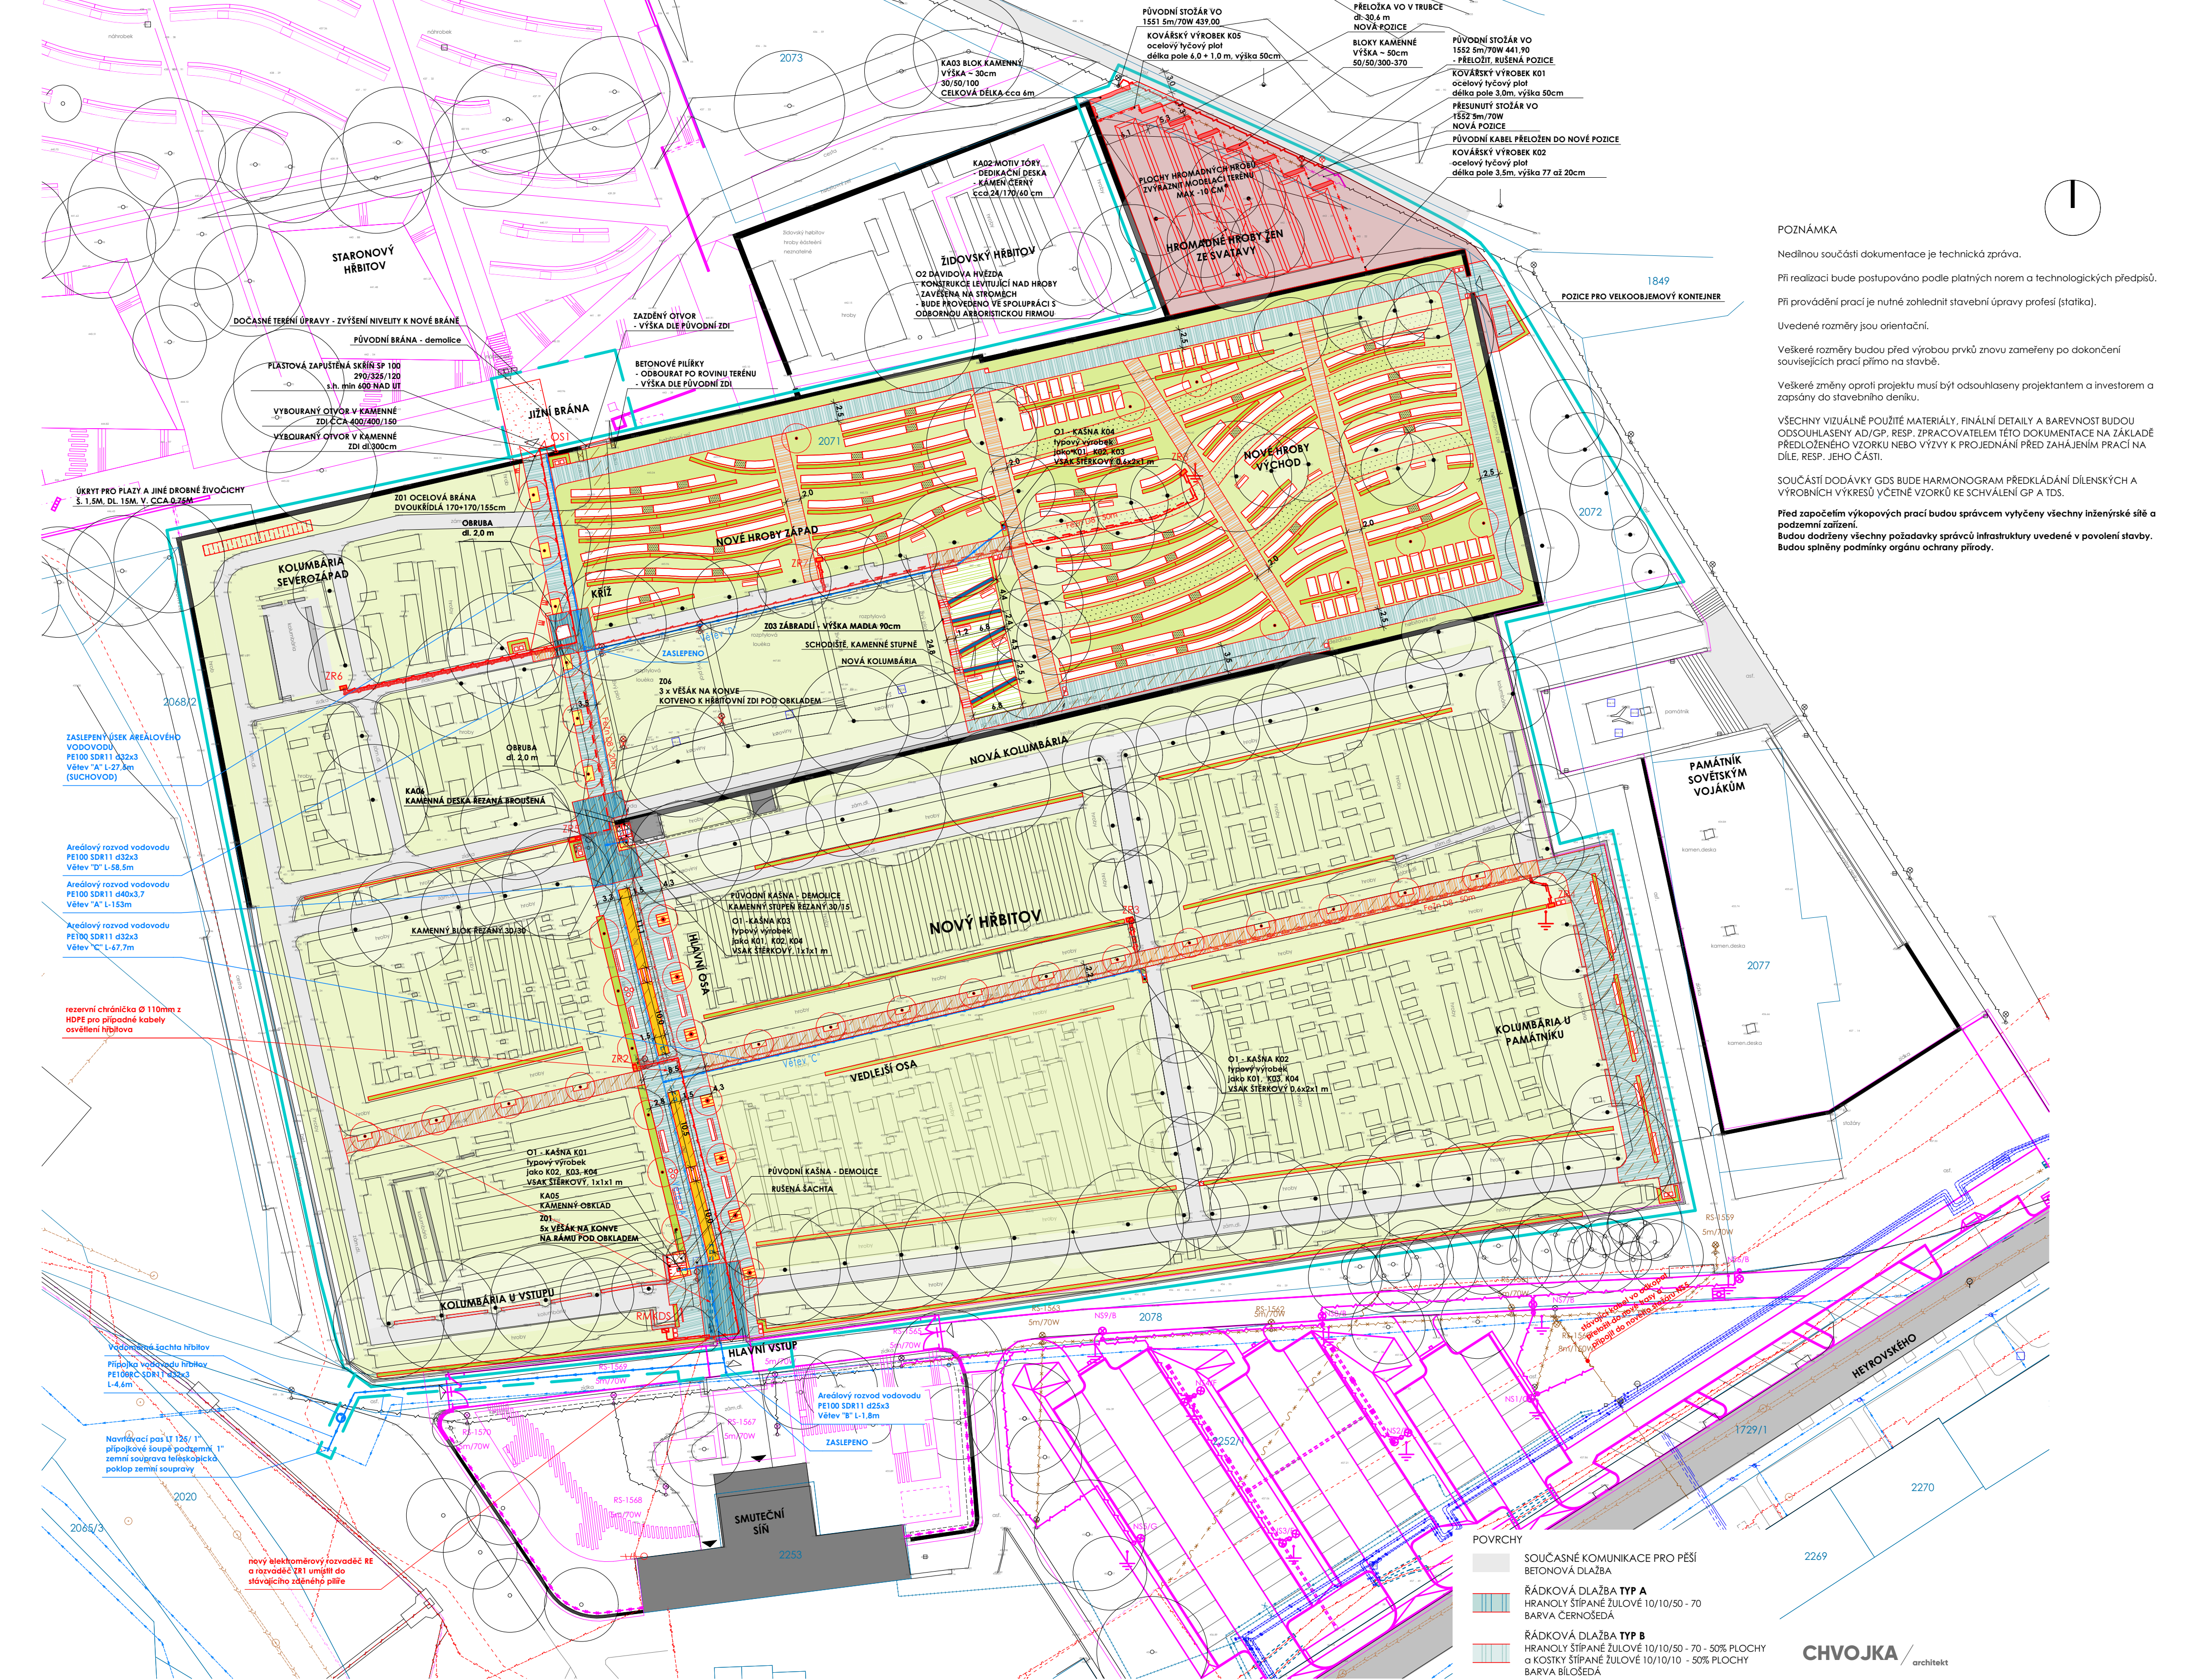

# POZNÁMKA

Nedílnou součástí dokumentace je technická zpráva.

Při realizaci bude postupováno podle platných norem a technologických předpisů.

Při provádění prací je nutné zohlednit stavební úpravy profesí (statika).

Uvedené rozměry jsou orientační.

Veškeré rozměry budou před výrobou prvků znovu zameřeny po dokončení souvisejících prací přímo na stavbě.



Veškeré změny oproti projektu musí být odsouhlaseny projektantem a investorem a zapsány do stavebního deníku.









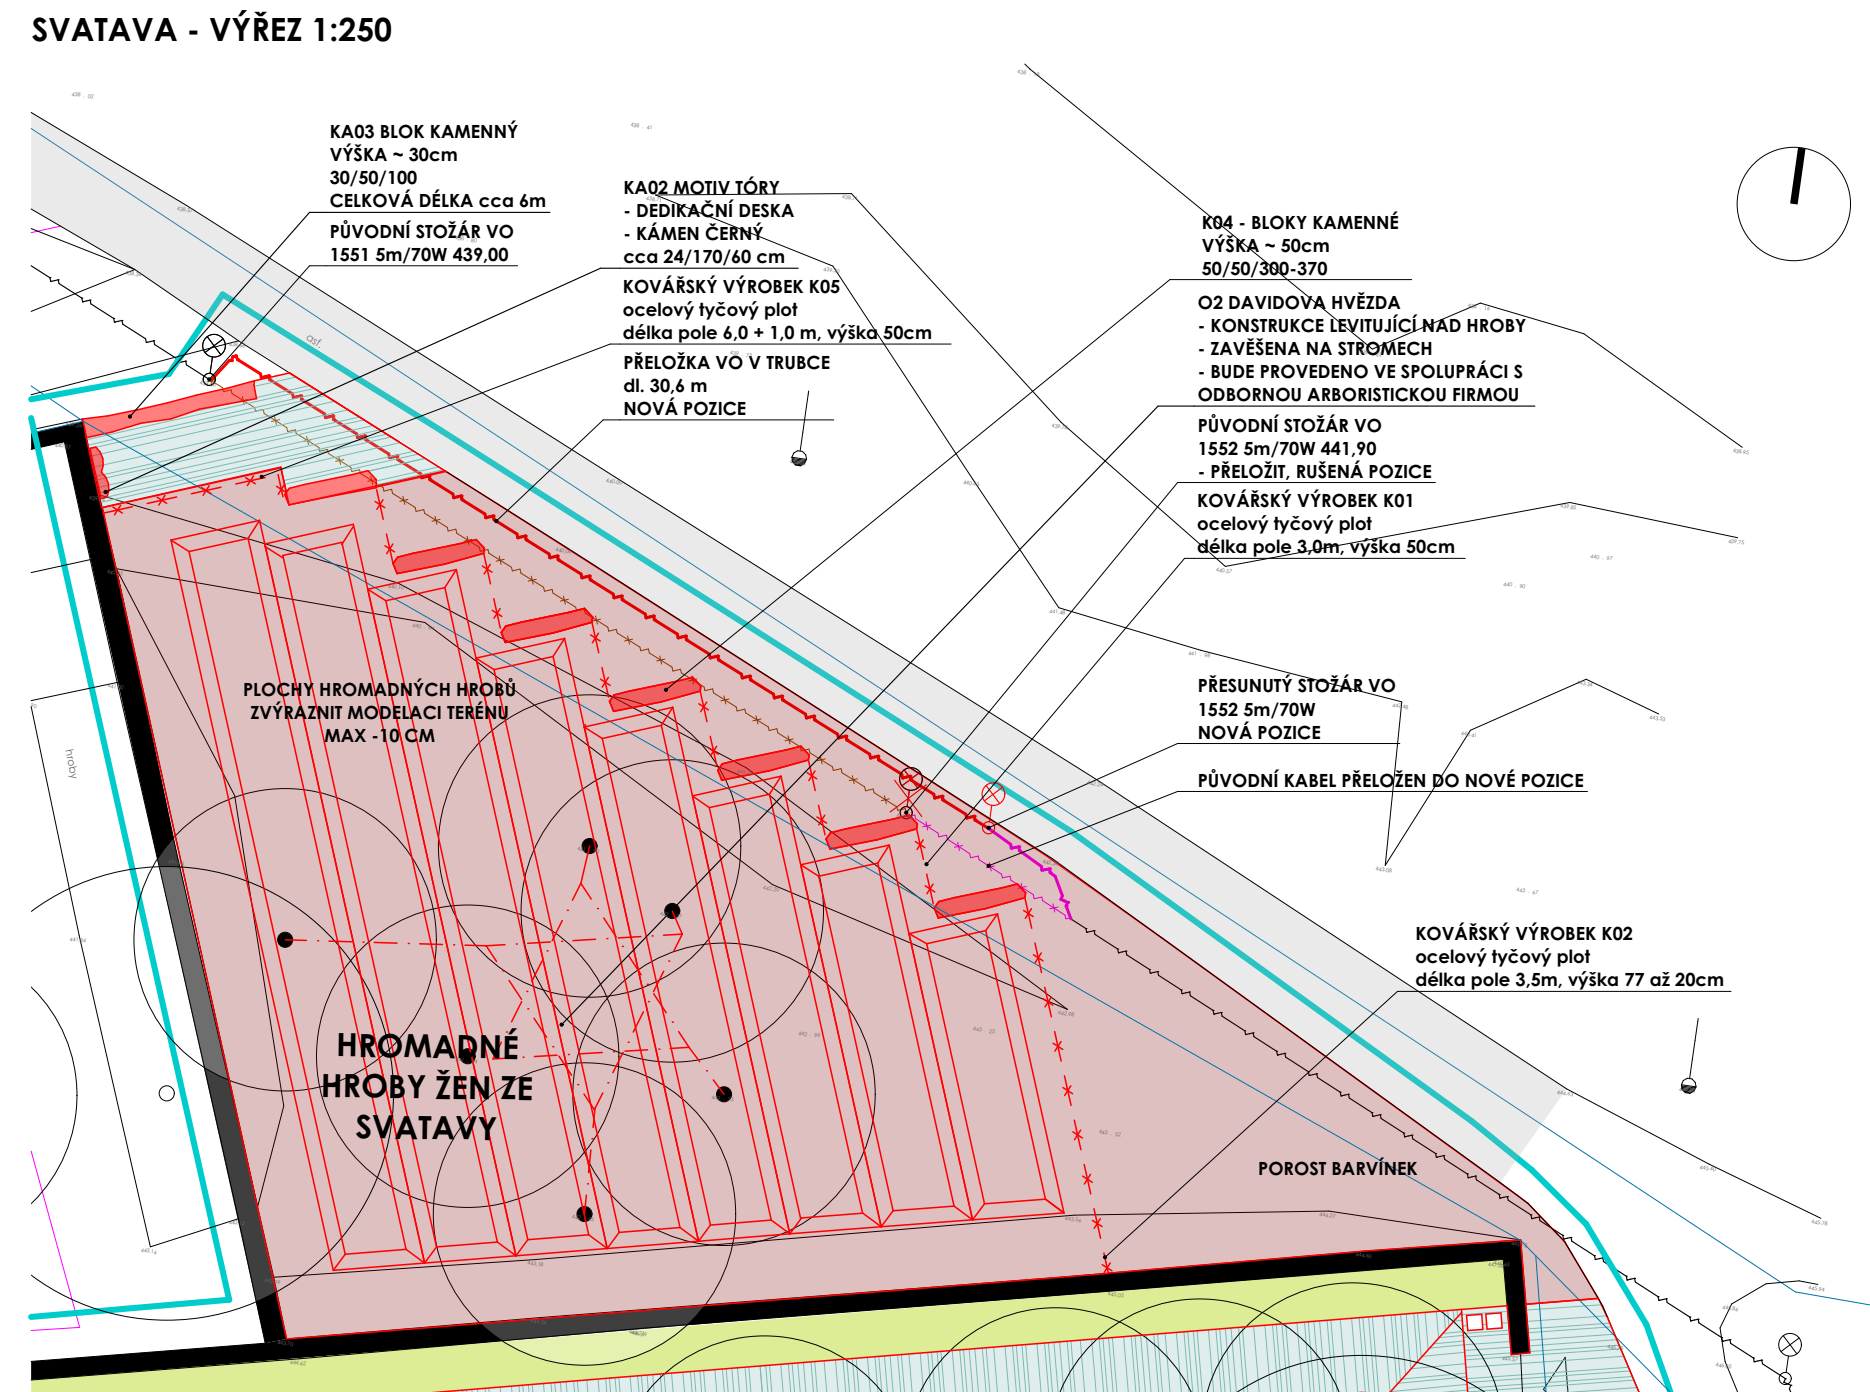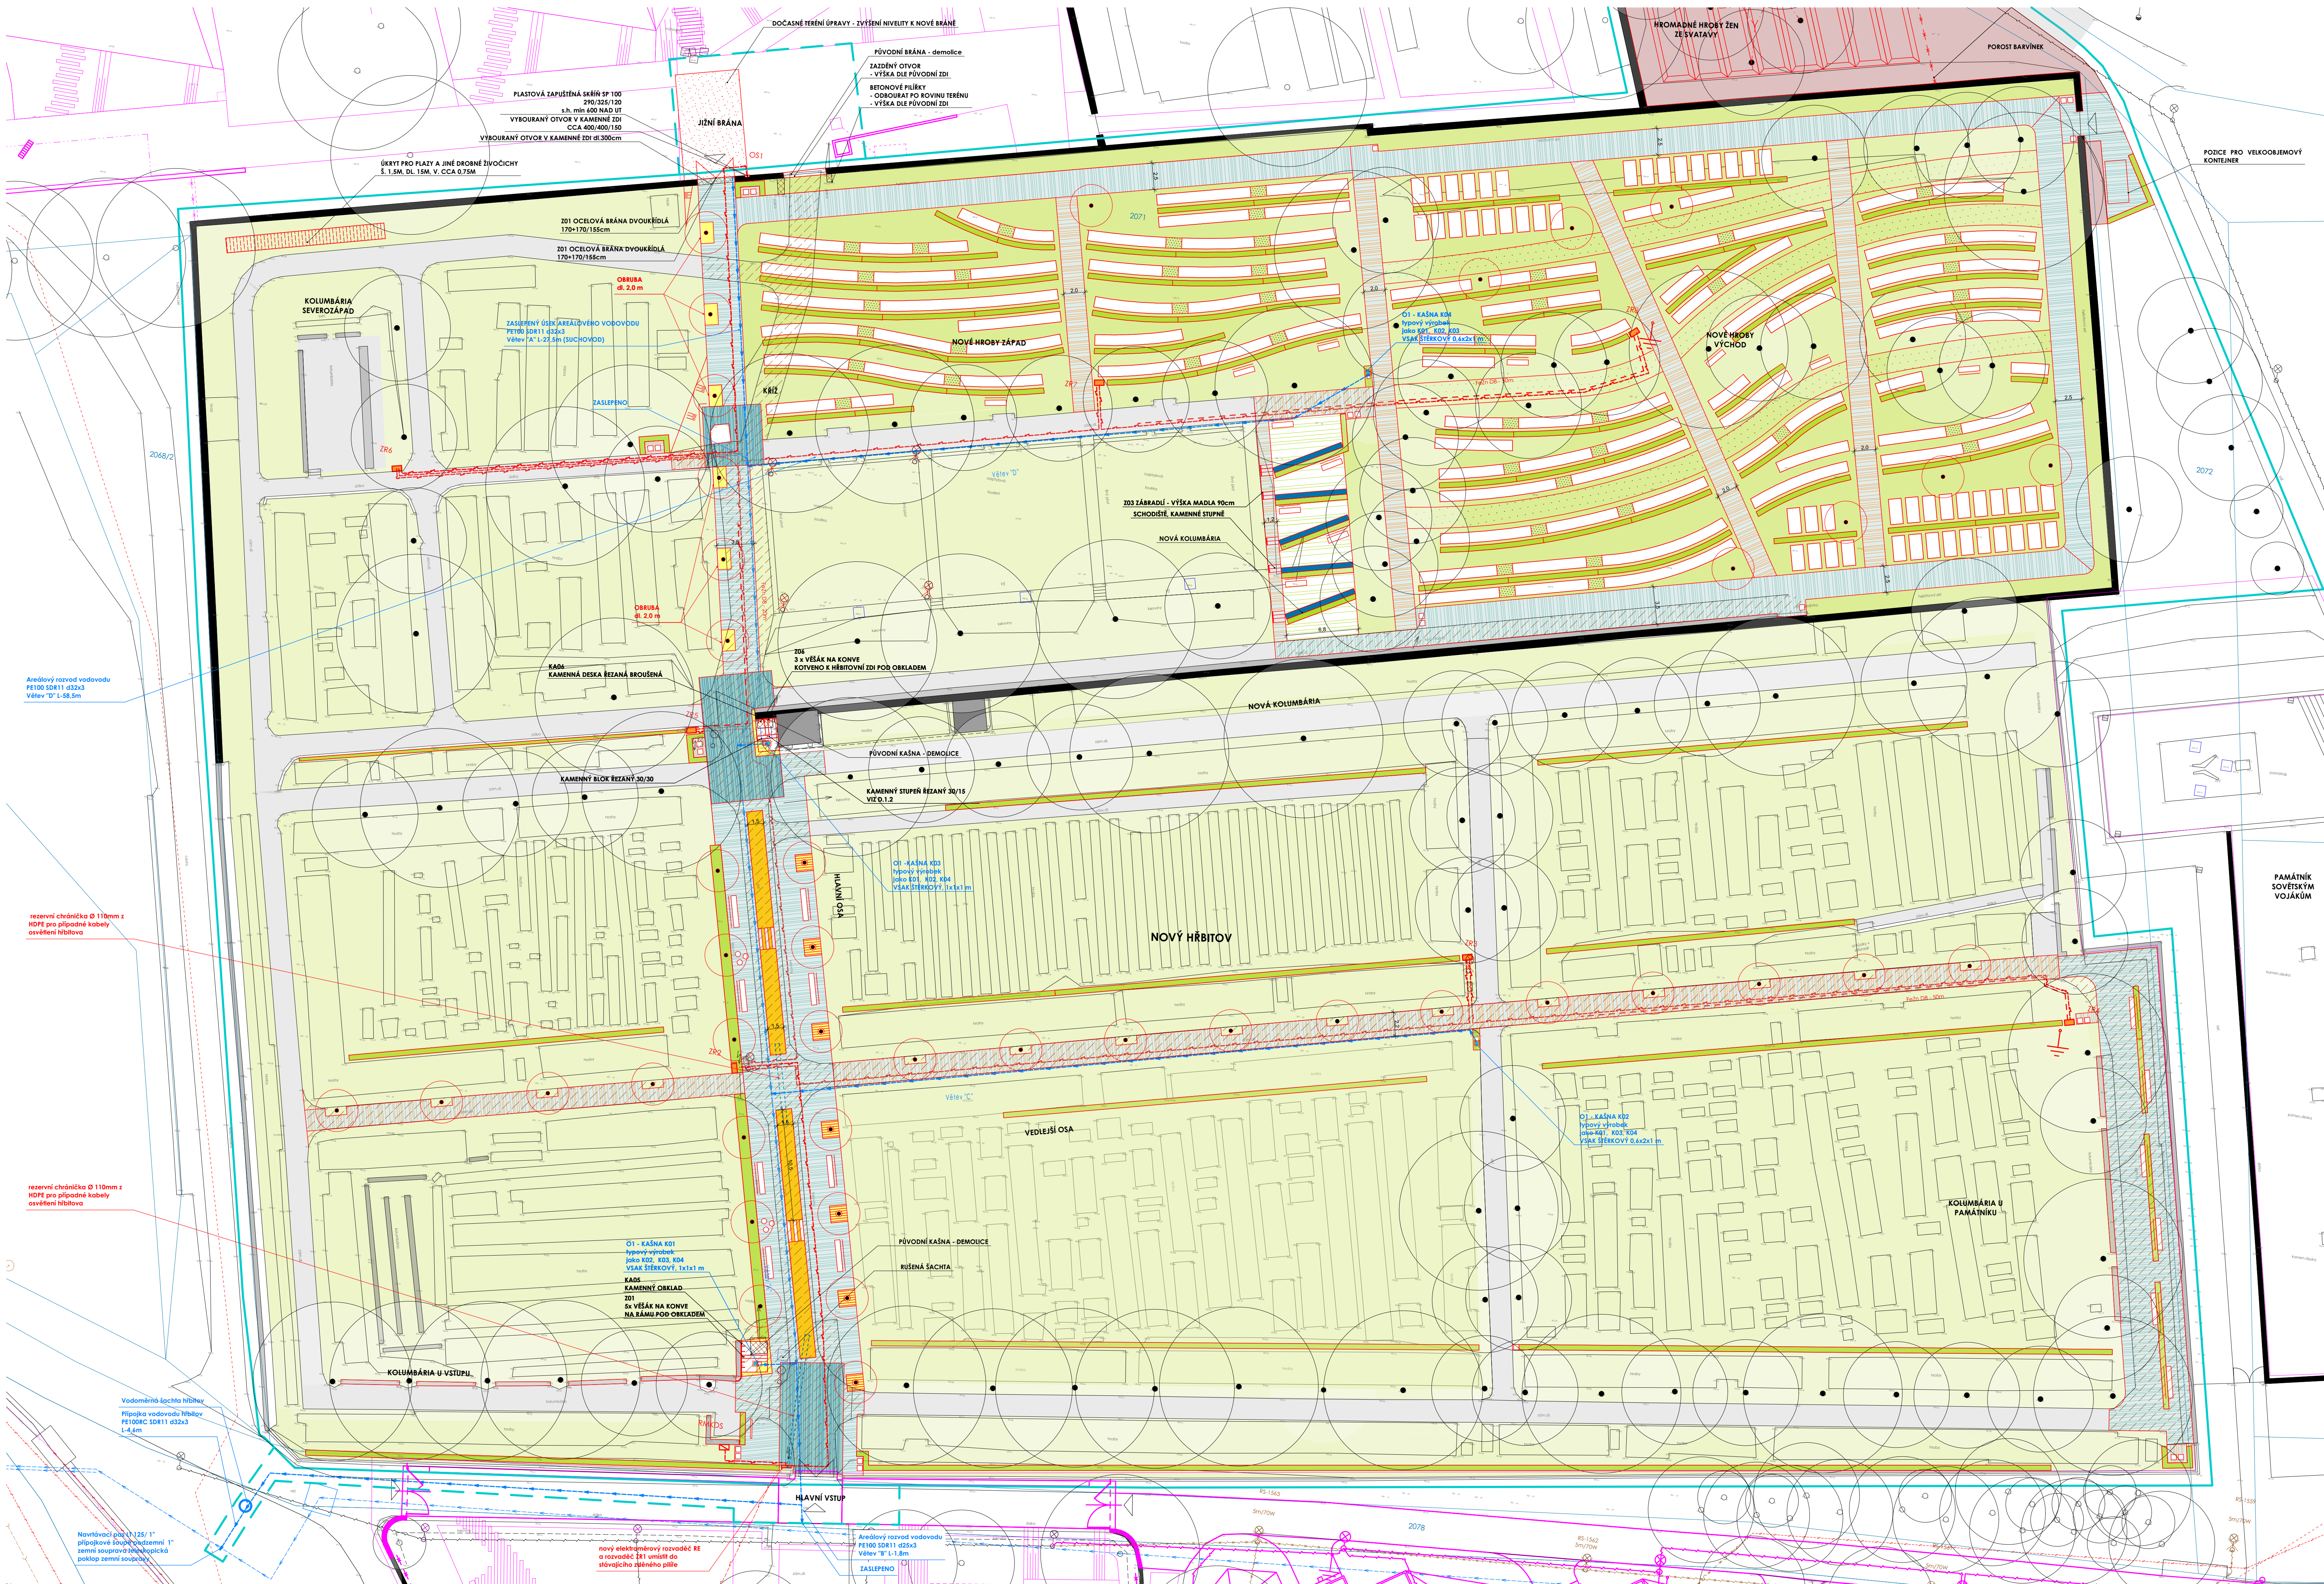



















VŠECHNY VIZUÁLNĚ POUŽITÉ MATERIÁLY, FINÁLNÍ DETAILY A BAREVNOST BUDOU ODSOUHLASENY AD/CP, RESP. ZPRACOVATELEM TĚTO DOKUMENTACE NA ZÁKLADĚ PŘEDLOŽENÉHO VZORKU NEBO VÝZVY K PROJEDNÁNÍ PŘED ZAČÁTKEM PRACÍ NA DÍLE, RESP. JEHO ČÁSTI.

SOUČÁSTÍ DODÁVKY GDS BUDE HARMONOGRAM PŘEDKLÁDÁNÝ DÍLENSKÝCH A VÝROBNÍCH VÝKRESŮ VČETNĚ VZORKŮ KE SCHVÁLENÍ GP A TDS.

Před započátkem výkopových prací budou správcem vytyčeny všechny inženýrské sítě a podzemní zařízení. Budou dodrženy všechny požadavky správců infrastruktury uvedené v povolení stavby. Budou splněny podmínky orgánu ochrany přírody.





LEGENDA	VEGETACE	MOBILIÁR
 DOČASNÝ ZÁBOR	 STROMY SOUČASNÉ PONECHÁNE	 INFOTABULE
 HRANICE ŘEŠENÉHO ÚZEMÍ	 STROMY NAVRŽENÉ	 KAŠNA
 ČLENĚNÍ POZEMKŮ DLE KN	 OKRASNÉ BYLINY, TRAVINY	 LAVICE S OPĚRÁKEM
 SOUČASNÝ STAV	 KĚRE NAVRŽENÉ	 STROMOVÁ MŘEŽ - ŠTERK 16/32
 NÁVRH	 STĚHANÉ KĚRE NAVRŽENÉ	 ODPAV. NÁDOBA 120L
 NAVAZUJÍCÍ ETAPY	 NÁHRADA TRÁVNÍKU	 TROJITÝ ODPAVKOVÝ KŘOŠ
 OHRADNÍ ŽEĐ, OPLOČENÍ		 STOŽÁR VO - STAV
 KOLUNÁŘIUM - STAV		 STOŽÁR VO - RUŠENÉ
 KOLUNÁŘIUM - OBNOVA		
 KOLUNÁŘIUM - NÁVRH		
 PLOCHY NEDOTČENÉ NÁVRHEM		
 TRÁVNÍK		
 BOURANÉ KOMUNIKACE		
 BOURANÉ OBJEKTY		

POVRCHY		INŽENÝRSKÉ SÍTĚ - STAV		INŽENÝRSKÉ SÍTĚ - NÁVRH		INŽENÝRSKÉ SÍTĚ - PŘEKLÁDÁNÉ, RUŠENÉ	
	SOUSADNÉ KOMUNIKACE PRO PŘESÍ BETONOVÁ DLÁŽBA		VODA		VODA		
	BÁČKOVÁ DLÁŽBA <b>TPF A</b> HRANOLY ŠIPÁNÉ ŽULOVÉ 10/10/50 - 70 BARVA ČERNOSEDA		KANALIZACE		EL. VEDENÍ		EL. VEDENÍ - NN
	BÁČKOVÁ DLÁŽBA <b>TPF B</b> HRANOLY ŠIPÁNÉ ŽULOVÉ 10/10/50 - 70 - 50% PLOCHY S KOSTKY ŠIPÁNÉ ŽULOVÉ 10/10/10 - 50% PLOCHY BARVA BÍLOSEDA		EL. VEDENÍ		CHŘÁNČKA HDPE 110 mm		EL. VEDENÍ - VN
	BÁČKOVÁ DLÁŽBA <b>TPF C</b> KOSTKY ŠIPÁNÉ ŽULOVÉ 10/10/10 BARVA PŘÍRODNÍ SEŠA		TEPLOVOD		PŘELOŽKA VEDENÍ VO		SĐL VEDENÍ
	BÁČKOVÁ DLÁŽBA <b>TPF D</b> HRANOLY ŠIPÁNÉ ŽULOVÉ 10/10/50 - 70 D ŠTERKOVÉHO VYSOKOVACÍHO LOŽE BARVA BÍLOSEDA		PAROVOD		VEDENÍ VO		VEDENÍ VO
			SĐL VEDENÍ		VEDENÍ VO		ZEMNÍ VO
			VEDENÍ VO				

**POZNÁMKA**

Nedlouhou součástí dokumentace je technická zpráva.

Při realizaci bude postupováno podle platných norem a technologických předpisů.

Při provádění prací je nutné zohlednit stavební úpravy prostory (střecha).

Uvedené náklady jsou orientační.

Všechny rámce budou před výrobou prověřeny záměrem po dokončení souvisejících prací přímo na stavbě.

Všechny směry apod. projektu musí být dohodnuty projektantem a investorem a započaty do stavebního deníku.

VŠECHNY VÝKRESY POUŽÍTE MATERIÁLY, FINÁLNÍ DÉLKA A BAREVNOST BUDOU OVLIVŇOVÁNY AD/DP, RESP. PRACOVATELEM ÚSTŘEDNÍHO ÚSTAVU NA ZÁKLADĚ PŘEDKLÁDANÉ VÝKRESU NEBO HMOTNOSTI PRO JEJHO PŘEDÁNÍ PRŮJEMNÉ PRÁCI NA DÍLE, RESP. JEHO ČASU.



SOUČÁSTÍ DODÁVOK GOS BUDE VYTVOROVÁN PŘEDKLÁDÁNÍ DÍLENSKÝCH A VÝKRESNÍCH VÝKRESY VŠECHNYCH VÝKRESŮ JEŠTĚ KEŠOVÁNÍ GOS A TDS.

**Děd započtených výkresů prací budou stavbou vyřezány všechny výkresy intenzivně užité po podzemní izolaci.**

**Děd započtených výkresů palazových zprávek infrastruktury včetně povolení stavby.**

**Budou splněny podmínky úpravy ochrany přírody.**



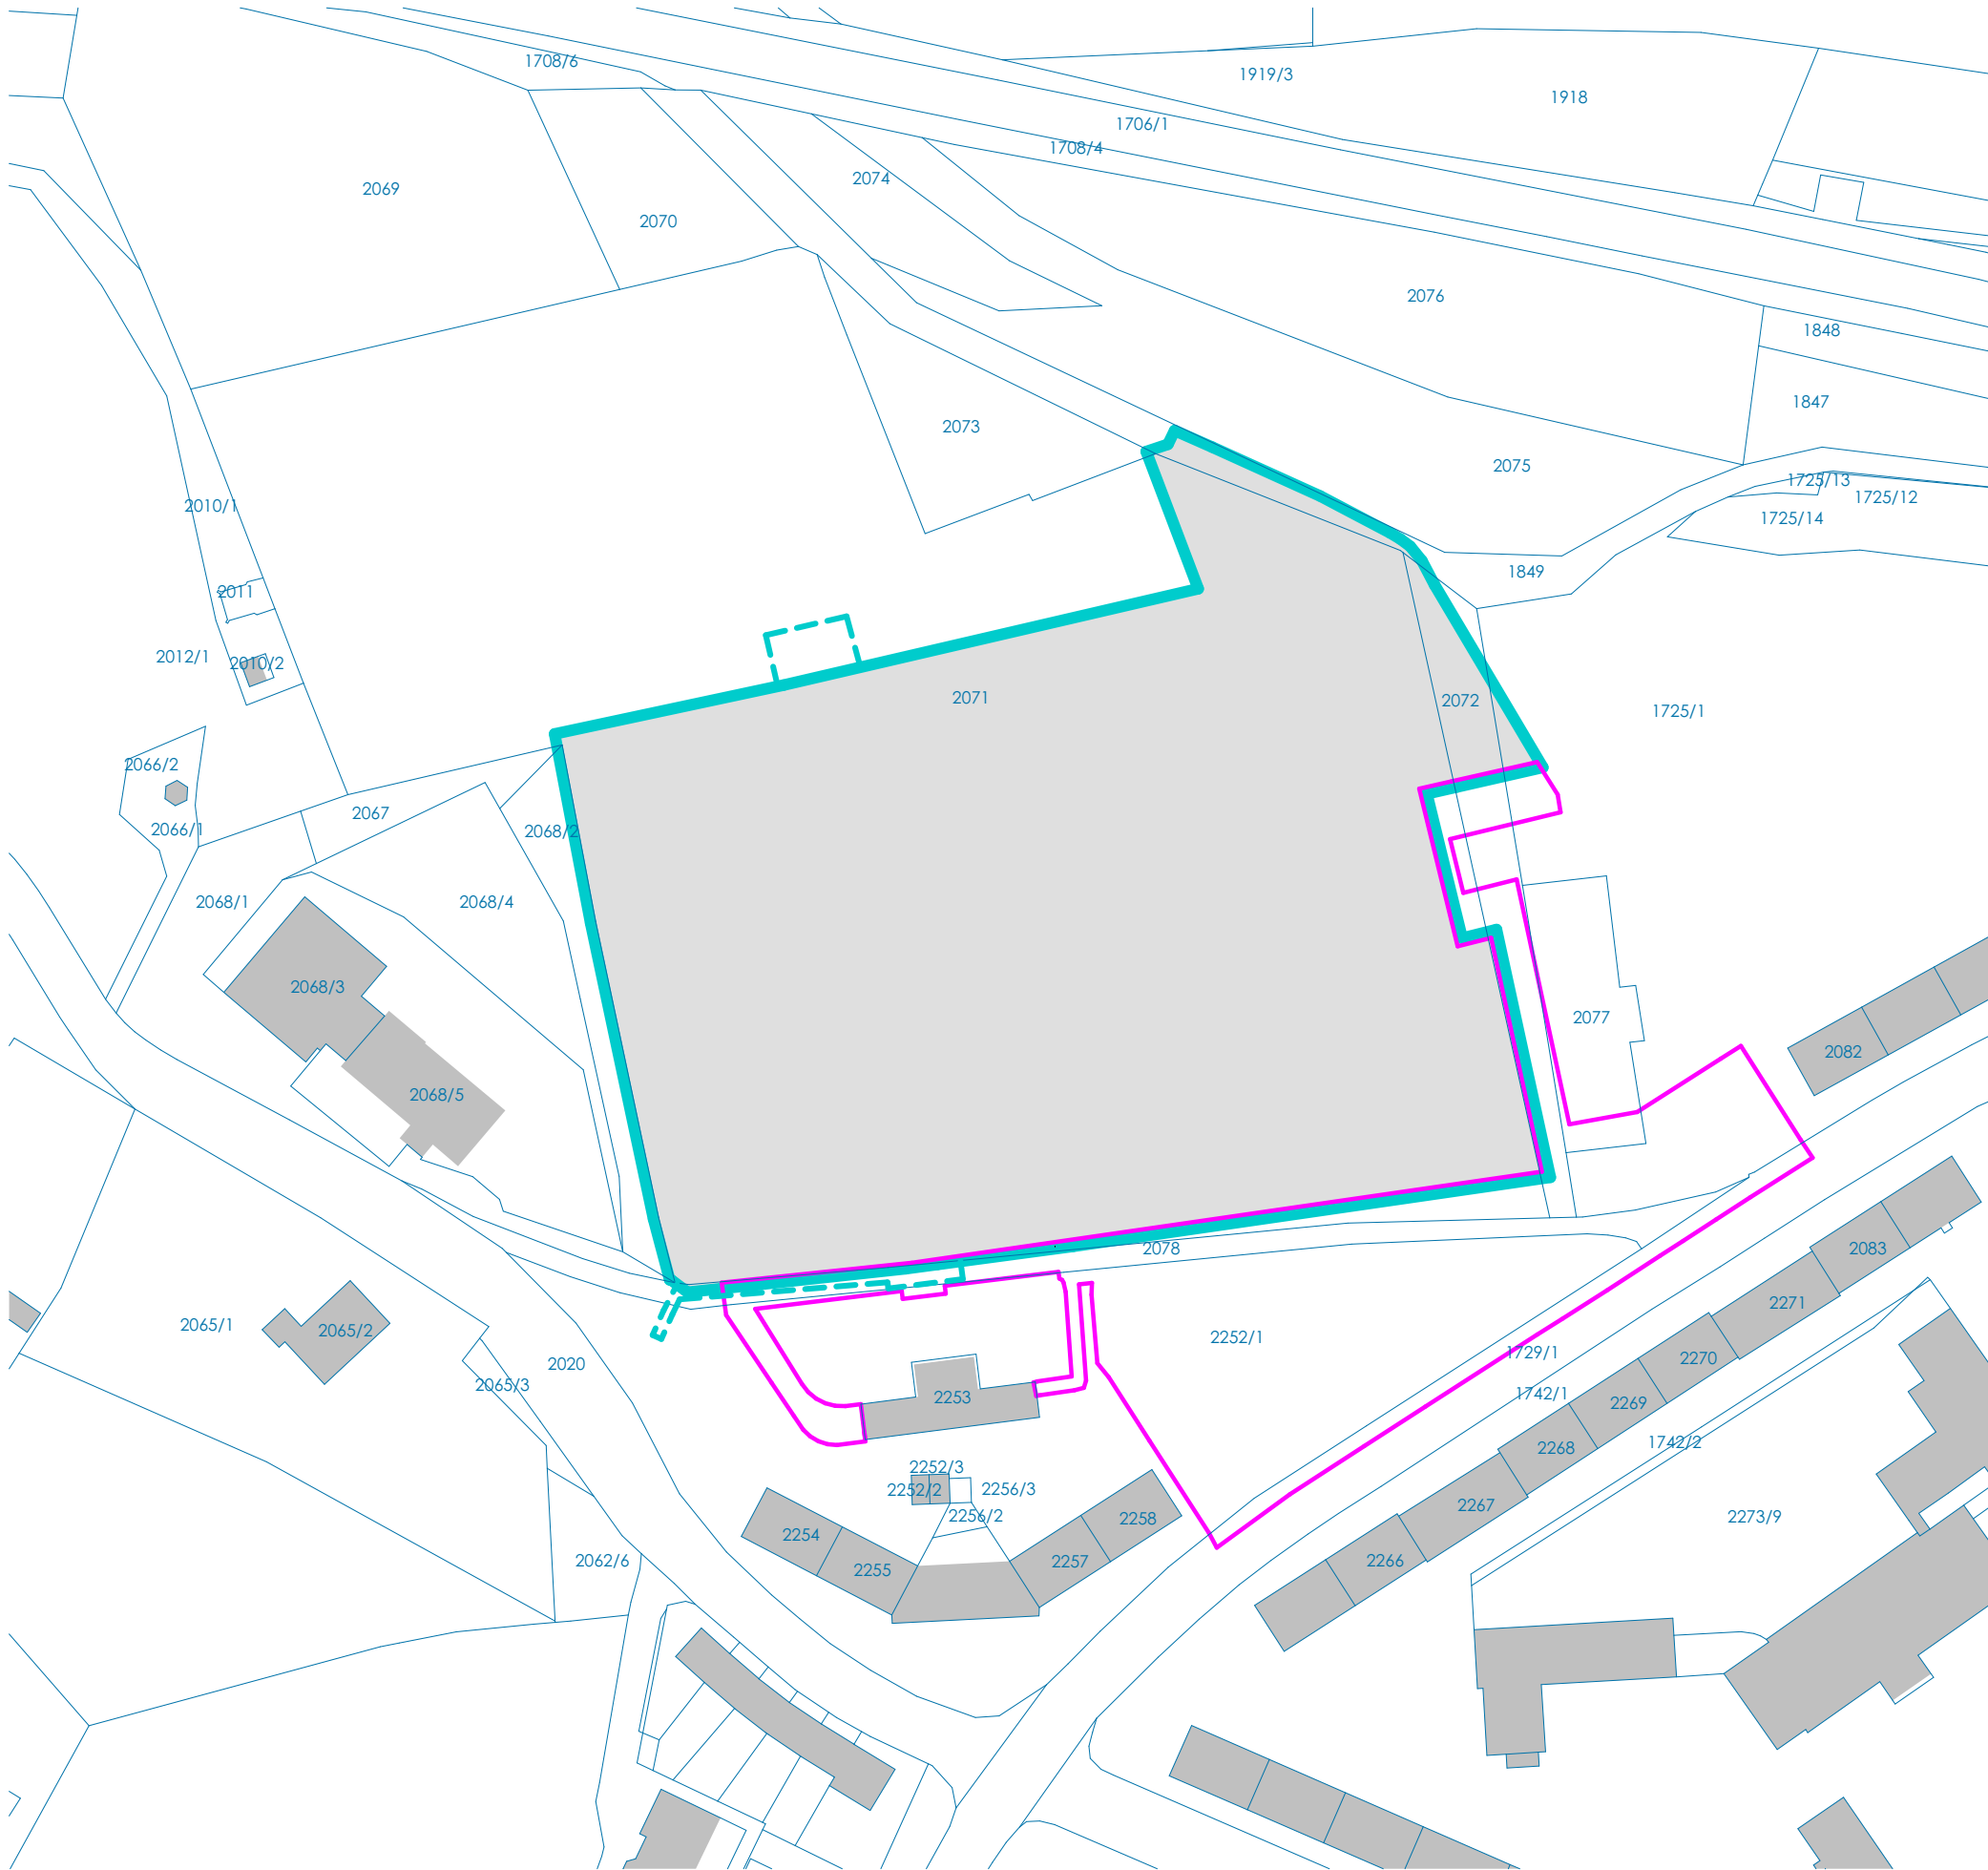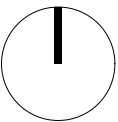

LEGENDA

- HRANICE ŘEŠENÉHO ÚZEMÍ
- STRUKTURA POZEMKŮ DLE KN
- PLOCHY DOTČENÝCH POZEMKŮ
- DOČASNÝ ZÁBOR
- HRANICE ETAPY II.A


CHVOJKA / architekt

SOKOLOV - OBNOVA A ROZŠÍŘENÍ HŘBITOVA - 1.ETAPA

DOKUMENTACE PRO PROVEDENÍ STAVBY

specializace C. SITUAČNÍ VÝKRESY		obsah <b>KATASTRÁLNÍ SITUAČNÍ VÝKRES 1:1500</b>	
architekt/autor JAKUB CHVOJKA		stavebník MĚSTO ŠOKOLOV	
zodp. projektant JAKUB CHVOJKA		vypracovala HELENA NOVOTNÁ	č. přílohy paré
stupeň DPS		formát A3	C.3
datum LISTOPAD 2023			

TATO DOKUMENTACE JE AUTORSKÝM DÍLEM DLE ZÁKONA Č.121/2000 SB (AUTORSKÝ ZÁKON). PD NEBO JEJÍ ČÁST NESMÍ BÝT POUŽITA A KOPÍROVÁNA TŘETÍ OSOBOU ČI JÍ PŘEDÁNA. BEZ PŘEDCHOZÍHO PÍSEMNÉHO SOUHLASU AUTORA NELZE PD, RESP. STAVBU DLE PD MĚNIT.

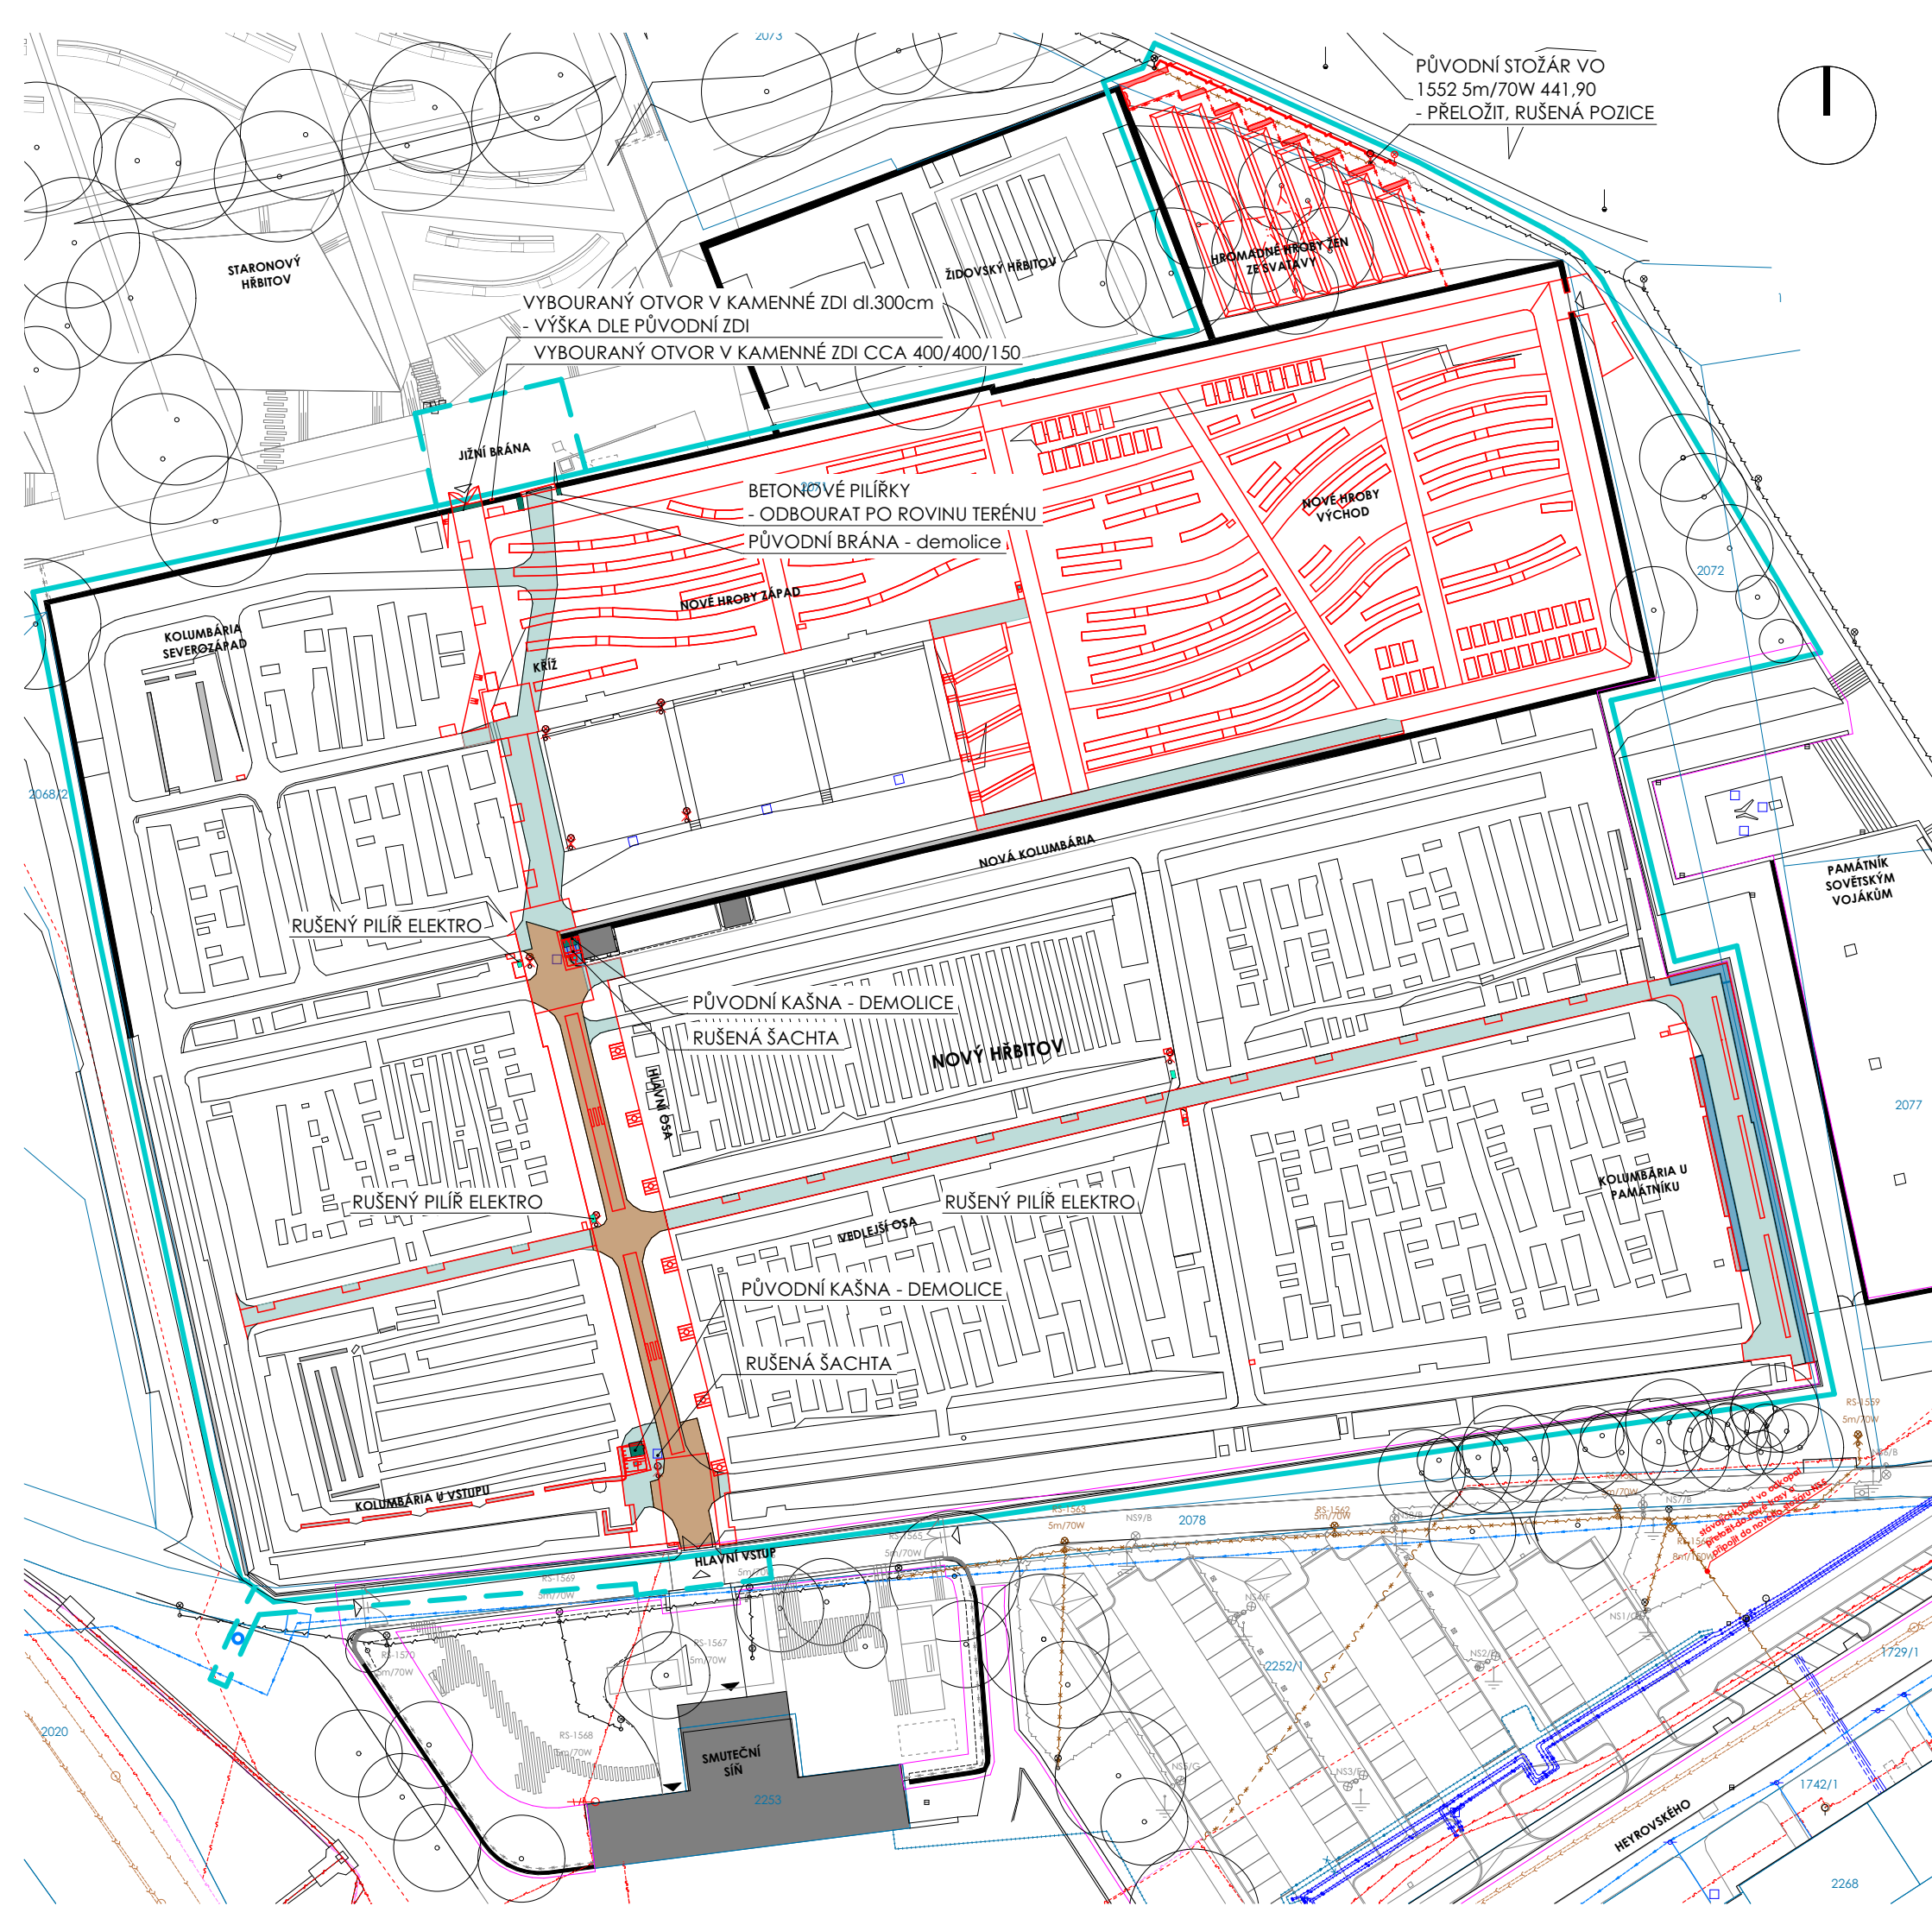

**LEGENDA**

—

HRANICE ŘEŠENÉHO ÚZEMÍ

—

SOUČASNÝ STAV

—

NÁVRH

—

NAVAZUJÍCÍ ETAPY

—

OHRADNÍ ZEĎ, OPLOCENÍ

—

KOLUMBÁRIUM - STAV

—

KOLUMBÁRIUM - REPASE

—

KOLUMBÁRIUM - NÁVRH

—

INŽENÝRSKÉ SÍTĚ

—

- PŘEKLÁDANÉ, RUŠENÉ

—

EL. VEDENÍ - NN

—

EL. VEDENÍ - VN

—

SDĚL. VEDENÍ

—

VEDENÍ VO

—

ZEMNĚNÍ VO

—

BOURANÉ KOMUNIKACE

—

- VYKÁZANO V ČÁSTI D.1.2 - KOMUNIKACE

—

ZÁMKOVÁ DLAŽBA

—

BETON

—

ASFALT

—

BOURANÉ OBJEKTY

—

VYKÁZANO V ČÁSTI D.1.1 - ASŘ

—

VYKÁZANO V ČÁSTI D.1.3 - ELEKTORINSTALACE

RECYKLACE ODPADŮ:  
Z celkové bilance odpadů bude recyklováno 100% předáním do recyklačního střediska. Jedná se o stavební a demoliční odpad, který není klasifikovaný jako nebezpečný dle zákona o odpadech. Předpokládá se přesun na skládku Tisová, ale finální rozhodnutí bude učiněno na základě domluvy s investorem a správcem hřbitova.

CHVOJKA / architekt

SOKOLOV - OBNOVA A ROZŠÍŘENÍ HŘBITOVA - 1.ETAPA

DOKUMENTACE PRO PROVEDENÍ STAVBY

specializace C. SITUČNÍ VÝKRESY	obsah <b>DEMOLICE 1:750</b>		
architekt/autor JAKUB CHVOJKA	stavebník MĚSTO SOKOLOV		
zodp. projektant JAKUB CHVOJKA	vypracovala HELENA NOVOTNÁ	č. přílohy	paré
stupeň DPS	formát A3		
datum LISTOPAD 2023			

C.4

TATO DOKUMENTACE JE AUTORSKÝM DÍLEM DLE ZÁKONA Č.121/2000 SB (AUTORSKÝ ZÁKON). PD NEBO JEJÍ ČÁST NESMÍ BÝT POUŽITA A KOPÍROVÁNA TŘETÍ OSOBOU ČI JÍ PŘEDÁNA. BEZ PŘEDCHOZÍHO PÍSEMNÉHO SOUHLASU AUTORA NELZE PD, RESP. STAVBU DLE PD MĚNIT.