


Podrobný podélný profil: MK 01 M 1:500/100
Rozsah: km 0,00000 - km 0,34994

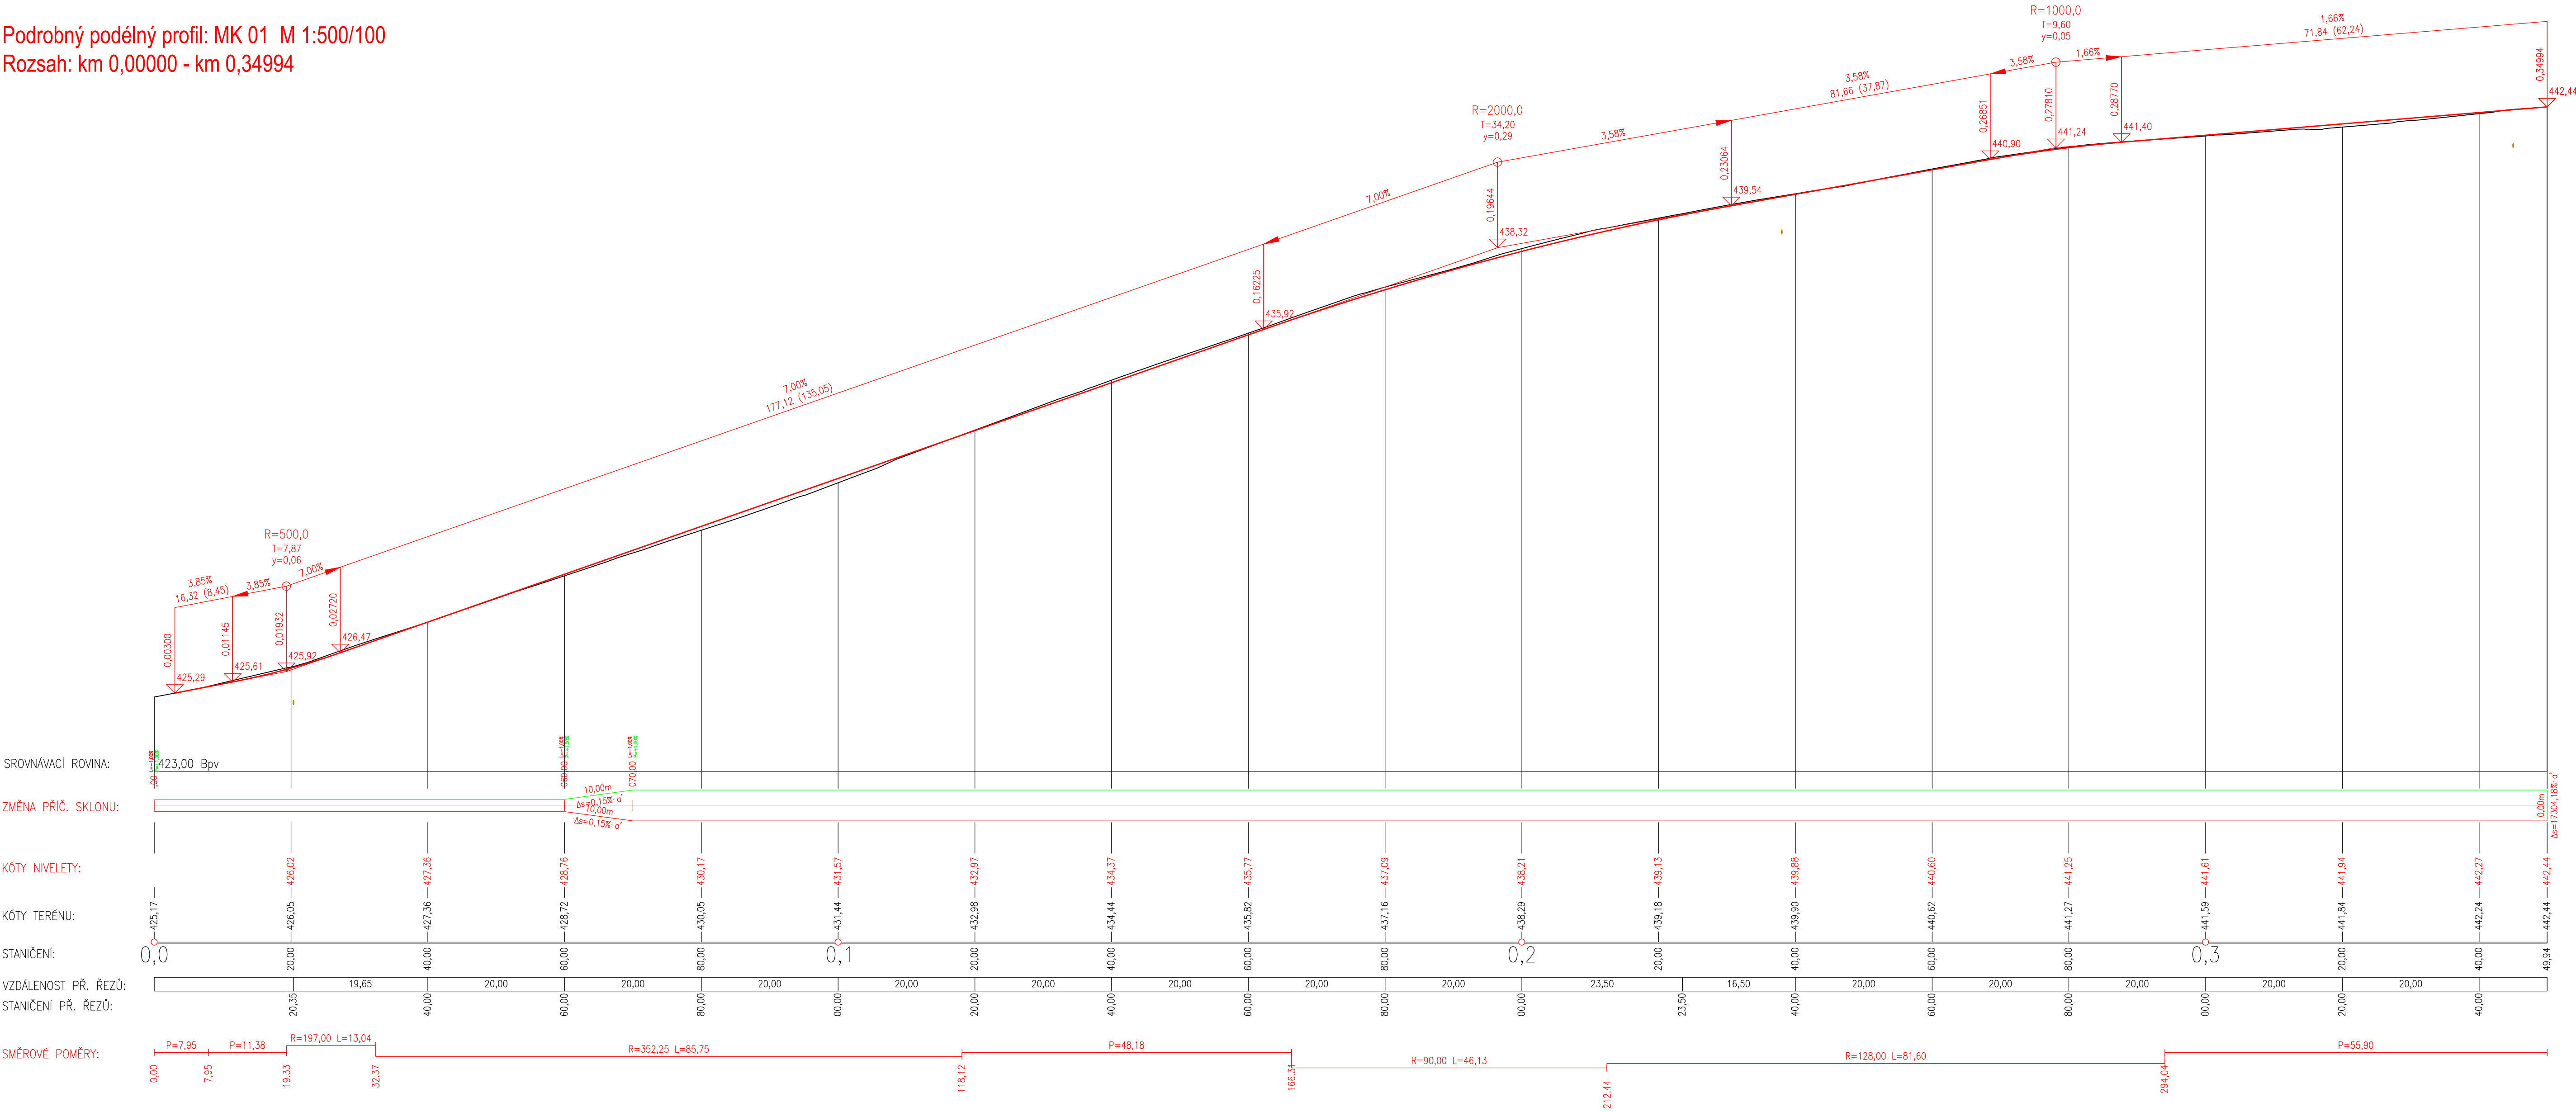

Hlavní inženýr projektu:	Petr Švorba	<div>GEOPROJECTKV</div> <div>Závodní 391/96C, 360 06 Karlovy Vary tel. 792 305 909 e-mail: info@geoprojectkv.cz www.geoprojectkv.cz</div>	Číslo zakázky: P452023
Zodpovědný projektant:	Petr Švorba		
Vypracoval:	Ing. Petr Švorba		
Objednatel:	Město Sokolov Rokycanova 1929, 356 01 Sokolov		
Název:	Stavební úpravy komunikace v ulici Poláčkova, nová dešťová kanalizace	Datum: 09/2024	Paré číslo:
Objekt:	Komunikace a zpevněné plochy	Úroveň: DPS	
Příloha:	Podélný profil MK 01	Měřítko: 1:500/100	Číslo přílohy: D.1.3.1