


skladba stropu 2. np

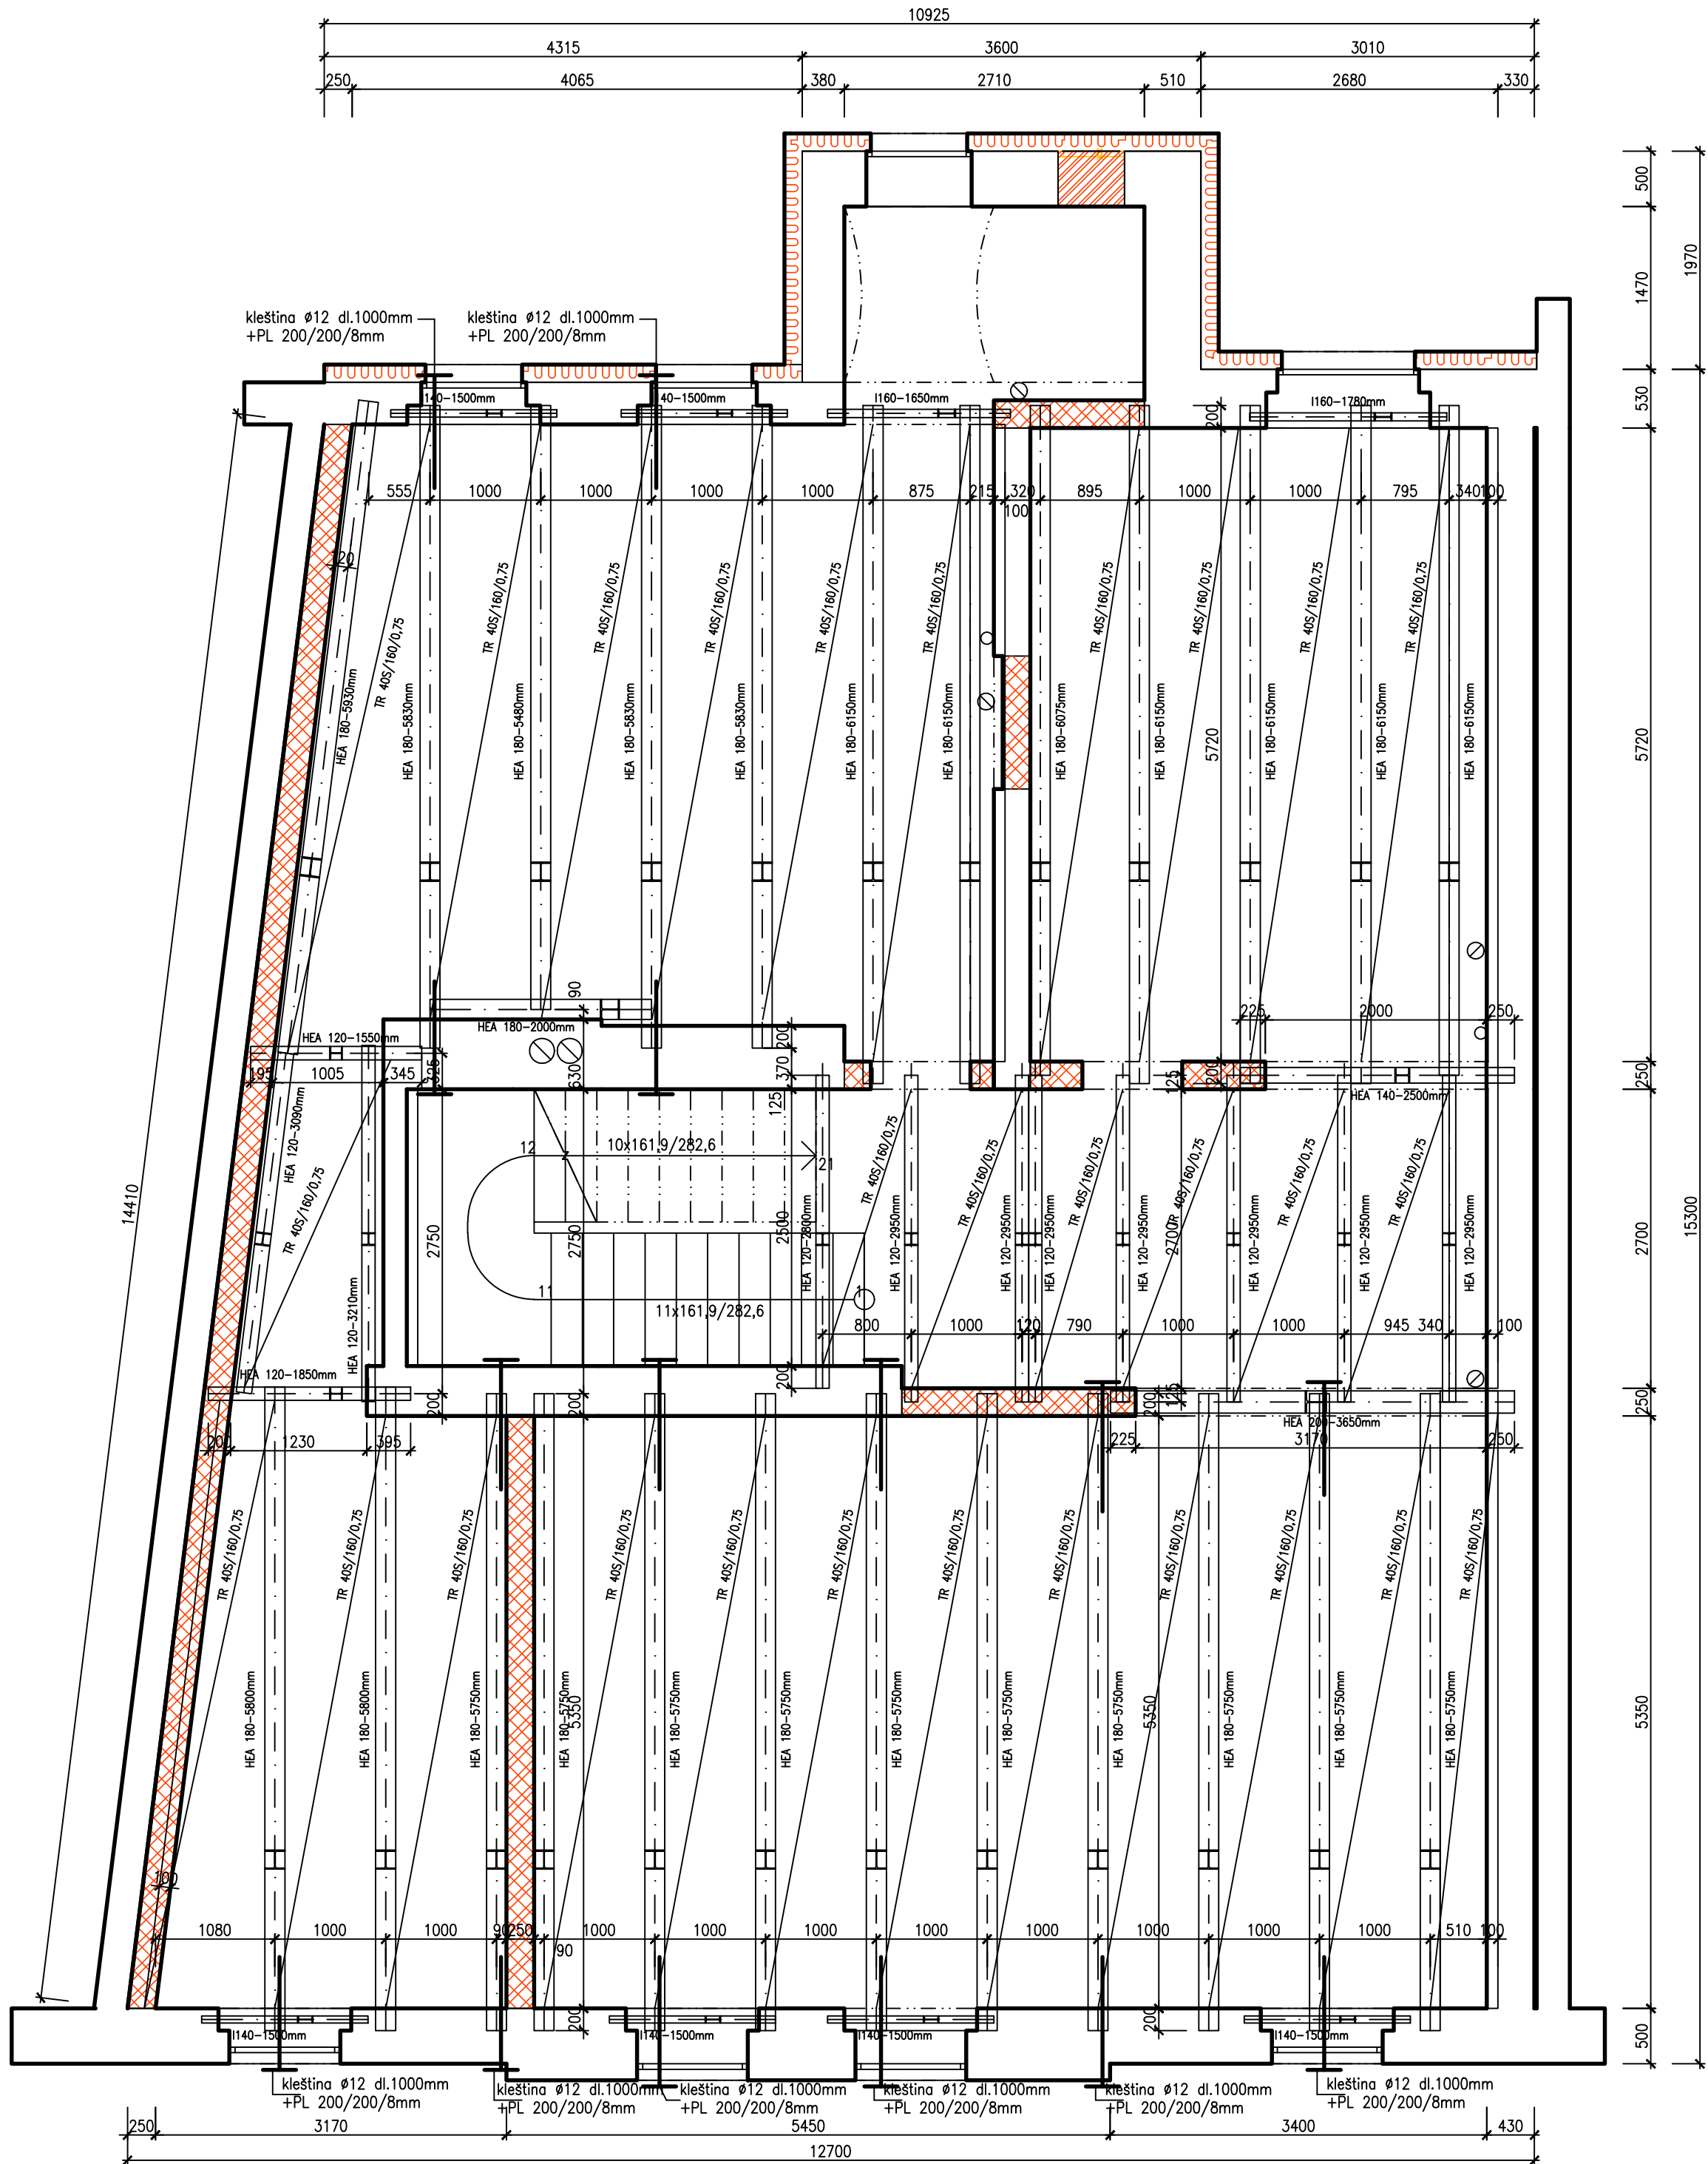

profil	hmotnost kg/bm	délka bm	poč.kusů ks	hmotnost celkem kg
Strop 2.np				
IPN 160	17,9	1,78	1	31,86
IPN 160	17,9	1,65	1	29,53
IPN 140	14,4	1,50	6	129,60
HEA 200	42,3	3,65	1	154,39
HEA 180	35,5	5,75	10	2041,25
HEA 180	35,5	5,80	2	411,80
HEA 180	35,5	6,15	6	1309,95
HEA 180	35,5	6,08	1	215,66
HEA 180	35,5	5,83	3	620,90
HEA 180	35,5	5,48	1	194,54
HEA 180	35,5	5,93	1	210,52
HEA 180	35,5	2,00	1	71,00
HEA 140	24,7	2,50	1	61,75
HEA 120	19,9	3,21	1	63,88
HEA 120	19,9	3,09	1	61,49
HEA 120	19,9	1,85	1	36,82
HEA 120	19,9	1,55	1	30,92
HEA 120	19,9	2,95	7	410,94
HEA 120	19,9	2,80	1	55,72
PL 200/200/8	62,5	0,04	15	37,50
J12	0,88	1,00	15	13,20
celkem				6193,22

Monolitické konstrukce C20/25 - XC1, XC2 ČSN EN 206-1
betonářská ocel BSt 500 A, 10 505 R ČSN 42 5538, DIN 488
nosné ocelové a zámečnické konstrukce S 235 ČSN EN 100027
Povrchová úprava OK:
1x základní nátěr, 2x vrchní nátěr
Antikorozní ochrana bude svojí skladbou odpovídat
stupni korozní agresivity C1 v souladu s tab.1 ČSN EN ISO 12944-2

±0,000=402,48

		Změna	Číslo		
		Paré číslo	Datum		
Vedoucí projektant	Zodpovědný projektant	Vypracoval	Kreslil	Projektant části PD Ing. Pavel Heinz Vítězná 2010, 356 01 Sokolov tel., fax. 352605418 mobilní telefon +420607772271 e-mail p.tip@volny.cz IČO 18692761	
Ing.Heinz	Ing.Heinz	Ing.Heinz			
Místo	Sokolov	Katastr	Sokolov	Formát	6xA4
Kraj	Karlovarský	Stavební úřad	Sokolov	Datum	03/2023
Stavba	Změna dokončené stavby Staré náměstí, č. p. 133, Sokolov			Stupeň	DPS
Objekt				Arch.č.	
Předmět	Skladba stropu 2. np			Měřítko	1:50
				Vykr. č.	D.1.1.09