


půdorys střechy

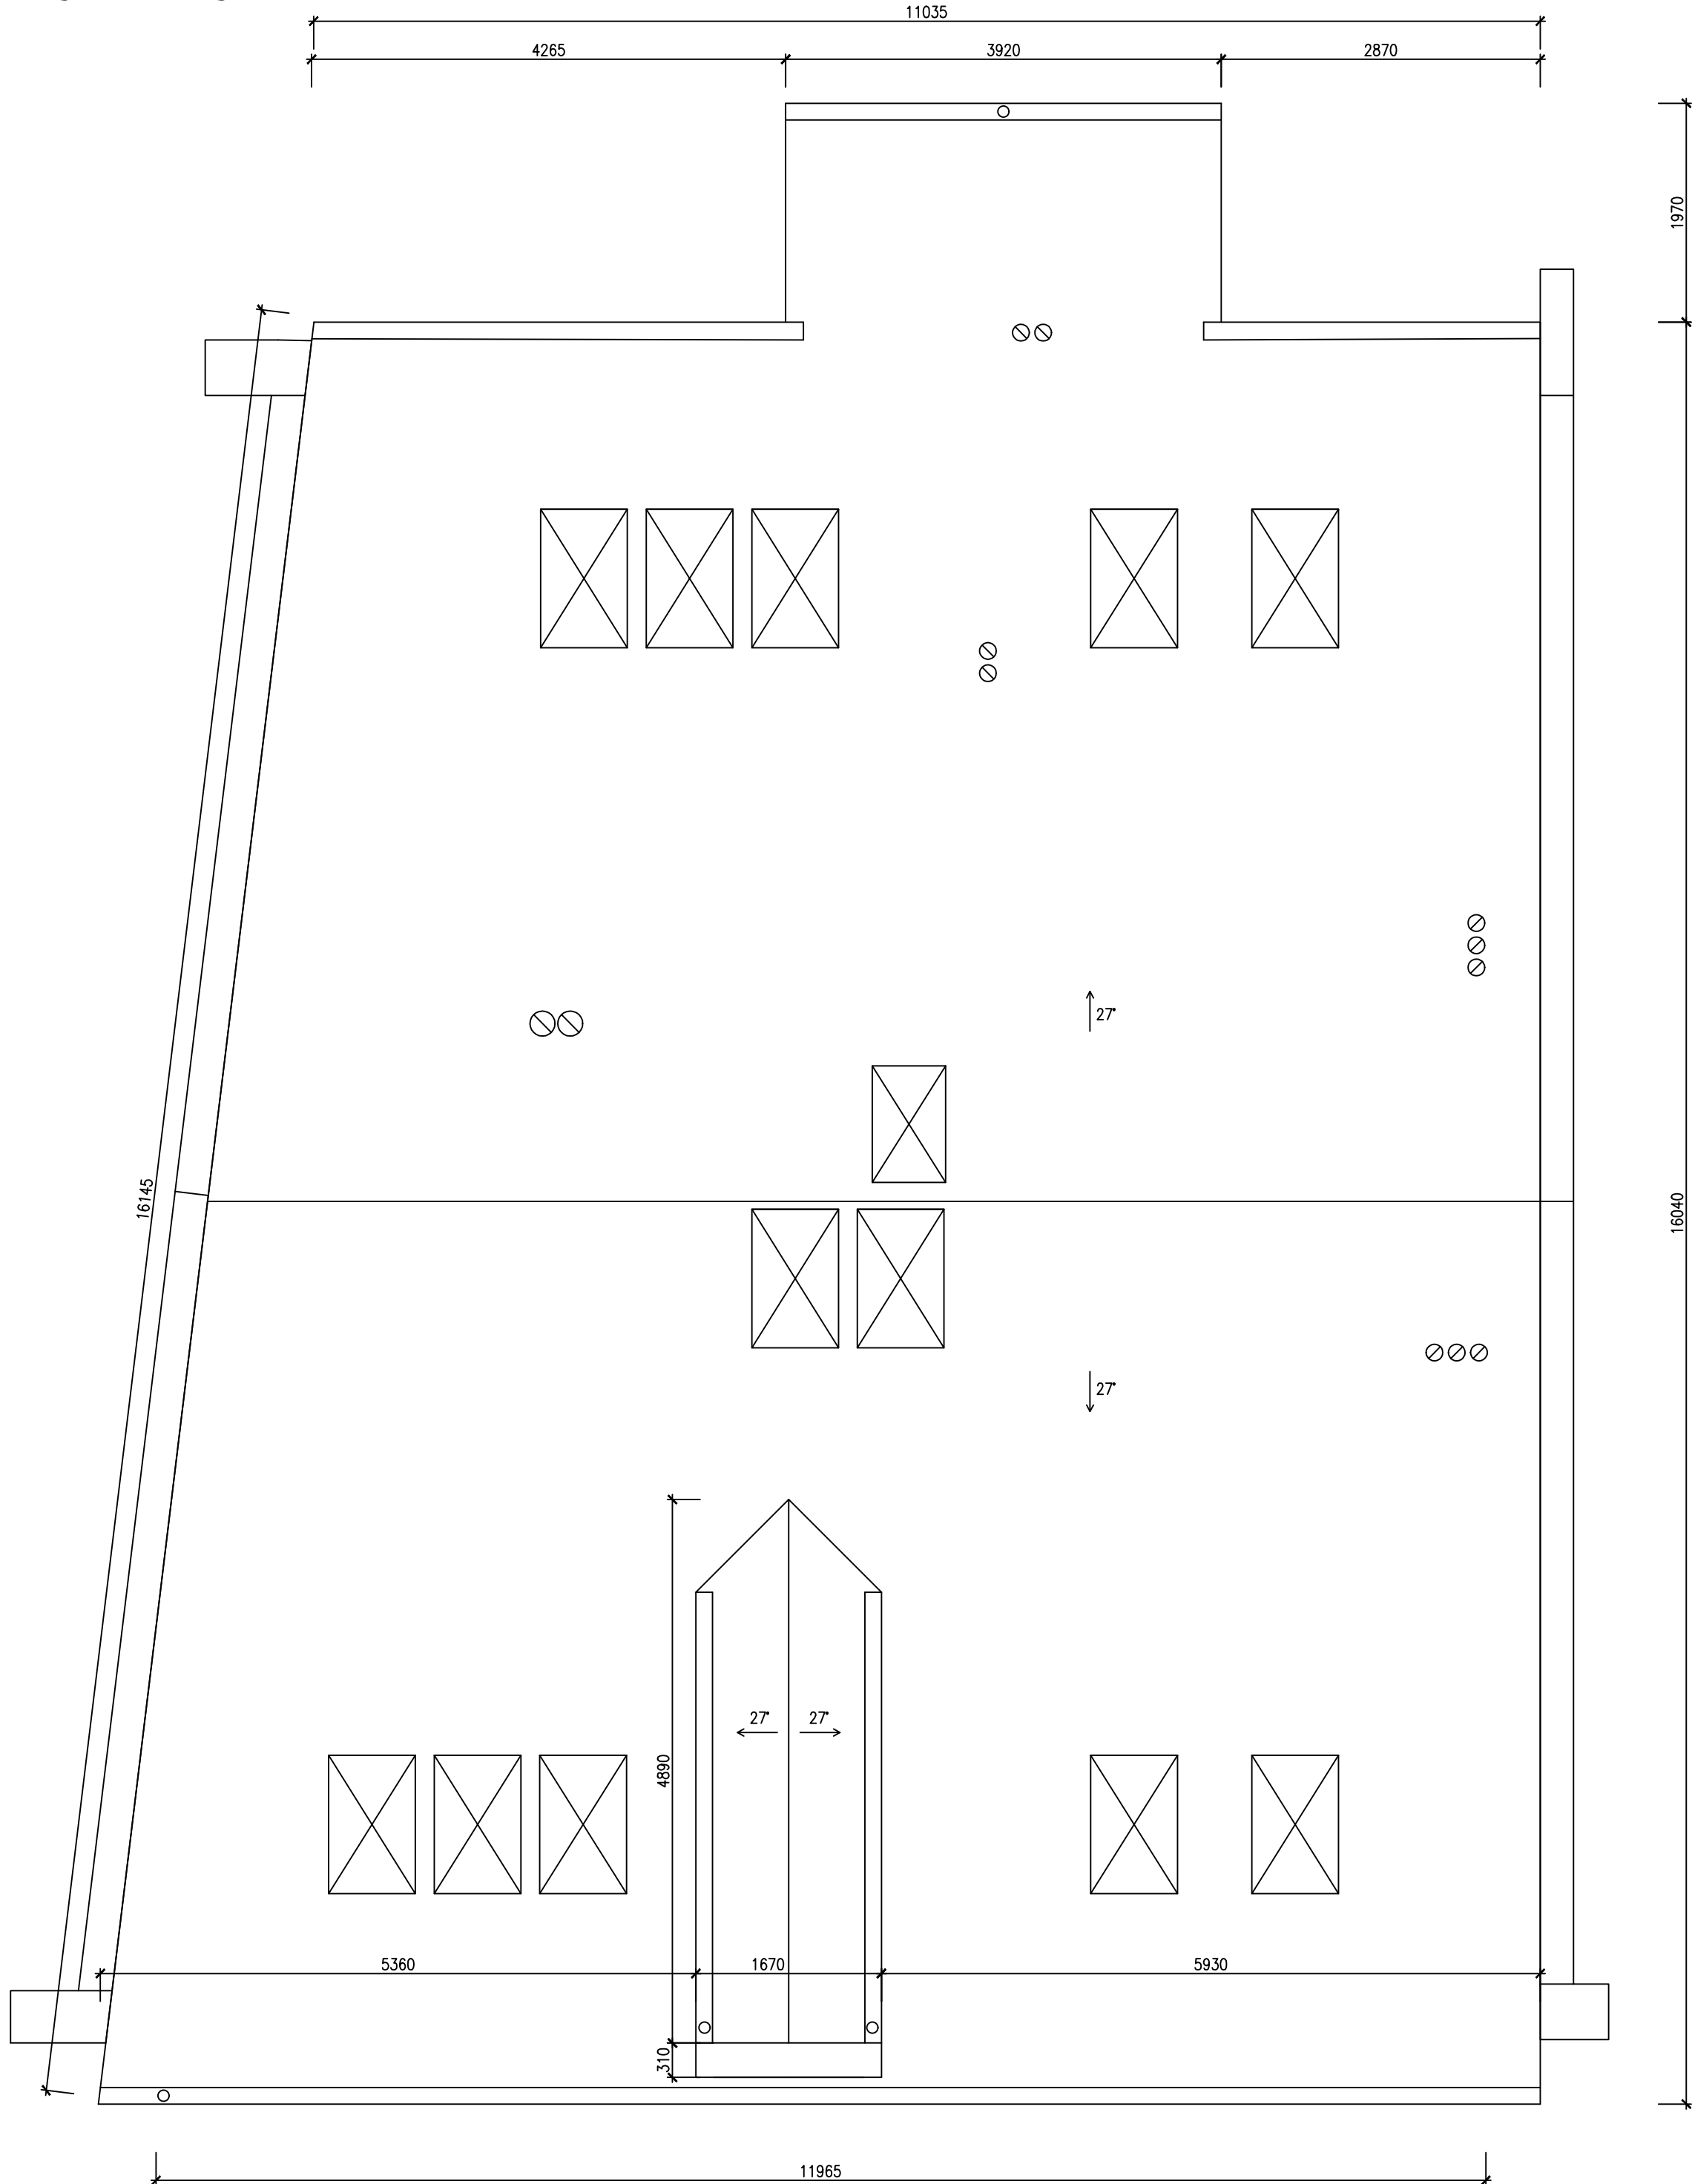

Sedlová dvouplášťovou střechu se sklonem hlavních střešních rovin 27°. Je navržena skladba s nadkrokevní TI:

- Hladká plechová krytina se stojatou drážkou (ref.SATJAM) - grafitová šed'
- separační a mikroventilační fólie
- OSB P+D 18 mm
- kontralat' $\frac{60}{40}$ mm impregnovaná
- doplňková difúzní hydroizolační vrstva
- PIR 160 mm
- parozábrana - samolepicí SBS pás
- OSB 3 P+D 22 mm
- mezera 92,5 mm
- SDK podhled EI30, Red 2x12,5 mm

Klempířské prvky jsou navrženy systémové výrobce střešní krytiny

±0,000=402,48

 PROJEKTOVÁ KANCELÁŘ Ing. Pavel HEINZ Vítězná 2010, 356 01 Sokolov tel., fax. 352605418 mobilní telefon +420607772271 e-mail p.tip@volny.cz IČO 18692761		Změna	Číslo		
		Paré číslo	Datum		
Vedoucí projektant	Zodpovědný projektant	Vypracoval	Kreslil	Projektant části PD Ing. Pavel Heinz Vítězná 2010, 356 01 Sokolov tel., fax. 352605418 mobilní telefon +420607772271 e-mail p.tip@volny.cz IČO 18692761	
Ing.Heinz	Ing.Heinz	Ing.Heinz			
Misto	Sokolov	Katastr	Sokolov	Formát	6xA4
Kraj	Karlovarský	Stavební úřad	Sokolov	Datum	03/2023
Stavebník Sokolovská bytová s. r. o., Komenského 77, 35601 Sokolov, IČ 25216741, DIČ CZ25216741				Stupeň	DPS
Stavba Změna dokončené stavby Staré náměstí, č. p. 133, Sokolov				Arch.č.	
				Měřítko	1:50
Objekt				Výkr. č.	
Předmět Půdorys střechy				D.1.1.12	