

ČÍSLO REVIZE:	POPIS ZMĚNY / ODŮVODNĚNÍ:	DATUM:

ČÁST C

AUTORIZACE



Město Sokolov

Město Sokolov
Rokycanova 1929
356 01 Sokolov
IČ: 00259586

ZHOTOVITEL:

ADV/S/A
projekty a řízení dopravních staveb

ADVISIA, s.r.o.
Pernerova 659/31a
Praha 8 - Karlín, 186 00
www.advisia.cz, +420 730 190 190

NAVRHL / VYPRACOVAL:

Ing. Tereza Škorpilová

ZODPOVĚDNÝ PROJEKTANT:

Ing. Miroslav Větrovský

TECHNICKÁ KONTROLA:

Ing. Tereza Škorpilová

HLAVNÍ INŽENÝR PROJEKTU:

Ing. Tereza Škorpilová

AKCE:

**Stavební úpravy křižovatky ulic Závodu
míru - Švabinského - Křižíkova, Sokolov**

ČÍSLO ZAKÁZKY:

19_001-CV

DATUM:

07/2019

REVIZE:

00

ČÍSLO PŘÍLOHY:

C.4

NÁZEV PŘÍLOHY:

Rozhledové poměry

FORMÁT: 8 x A4


MĚŘÍTKO: 1 : 250

STUPEŇ PD:


DSP+DSP

PARÉ:

ROZHLEDOVÉ POMĚRY "A"

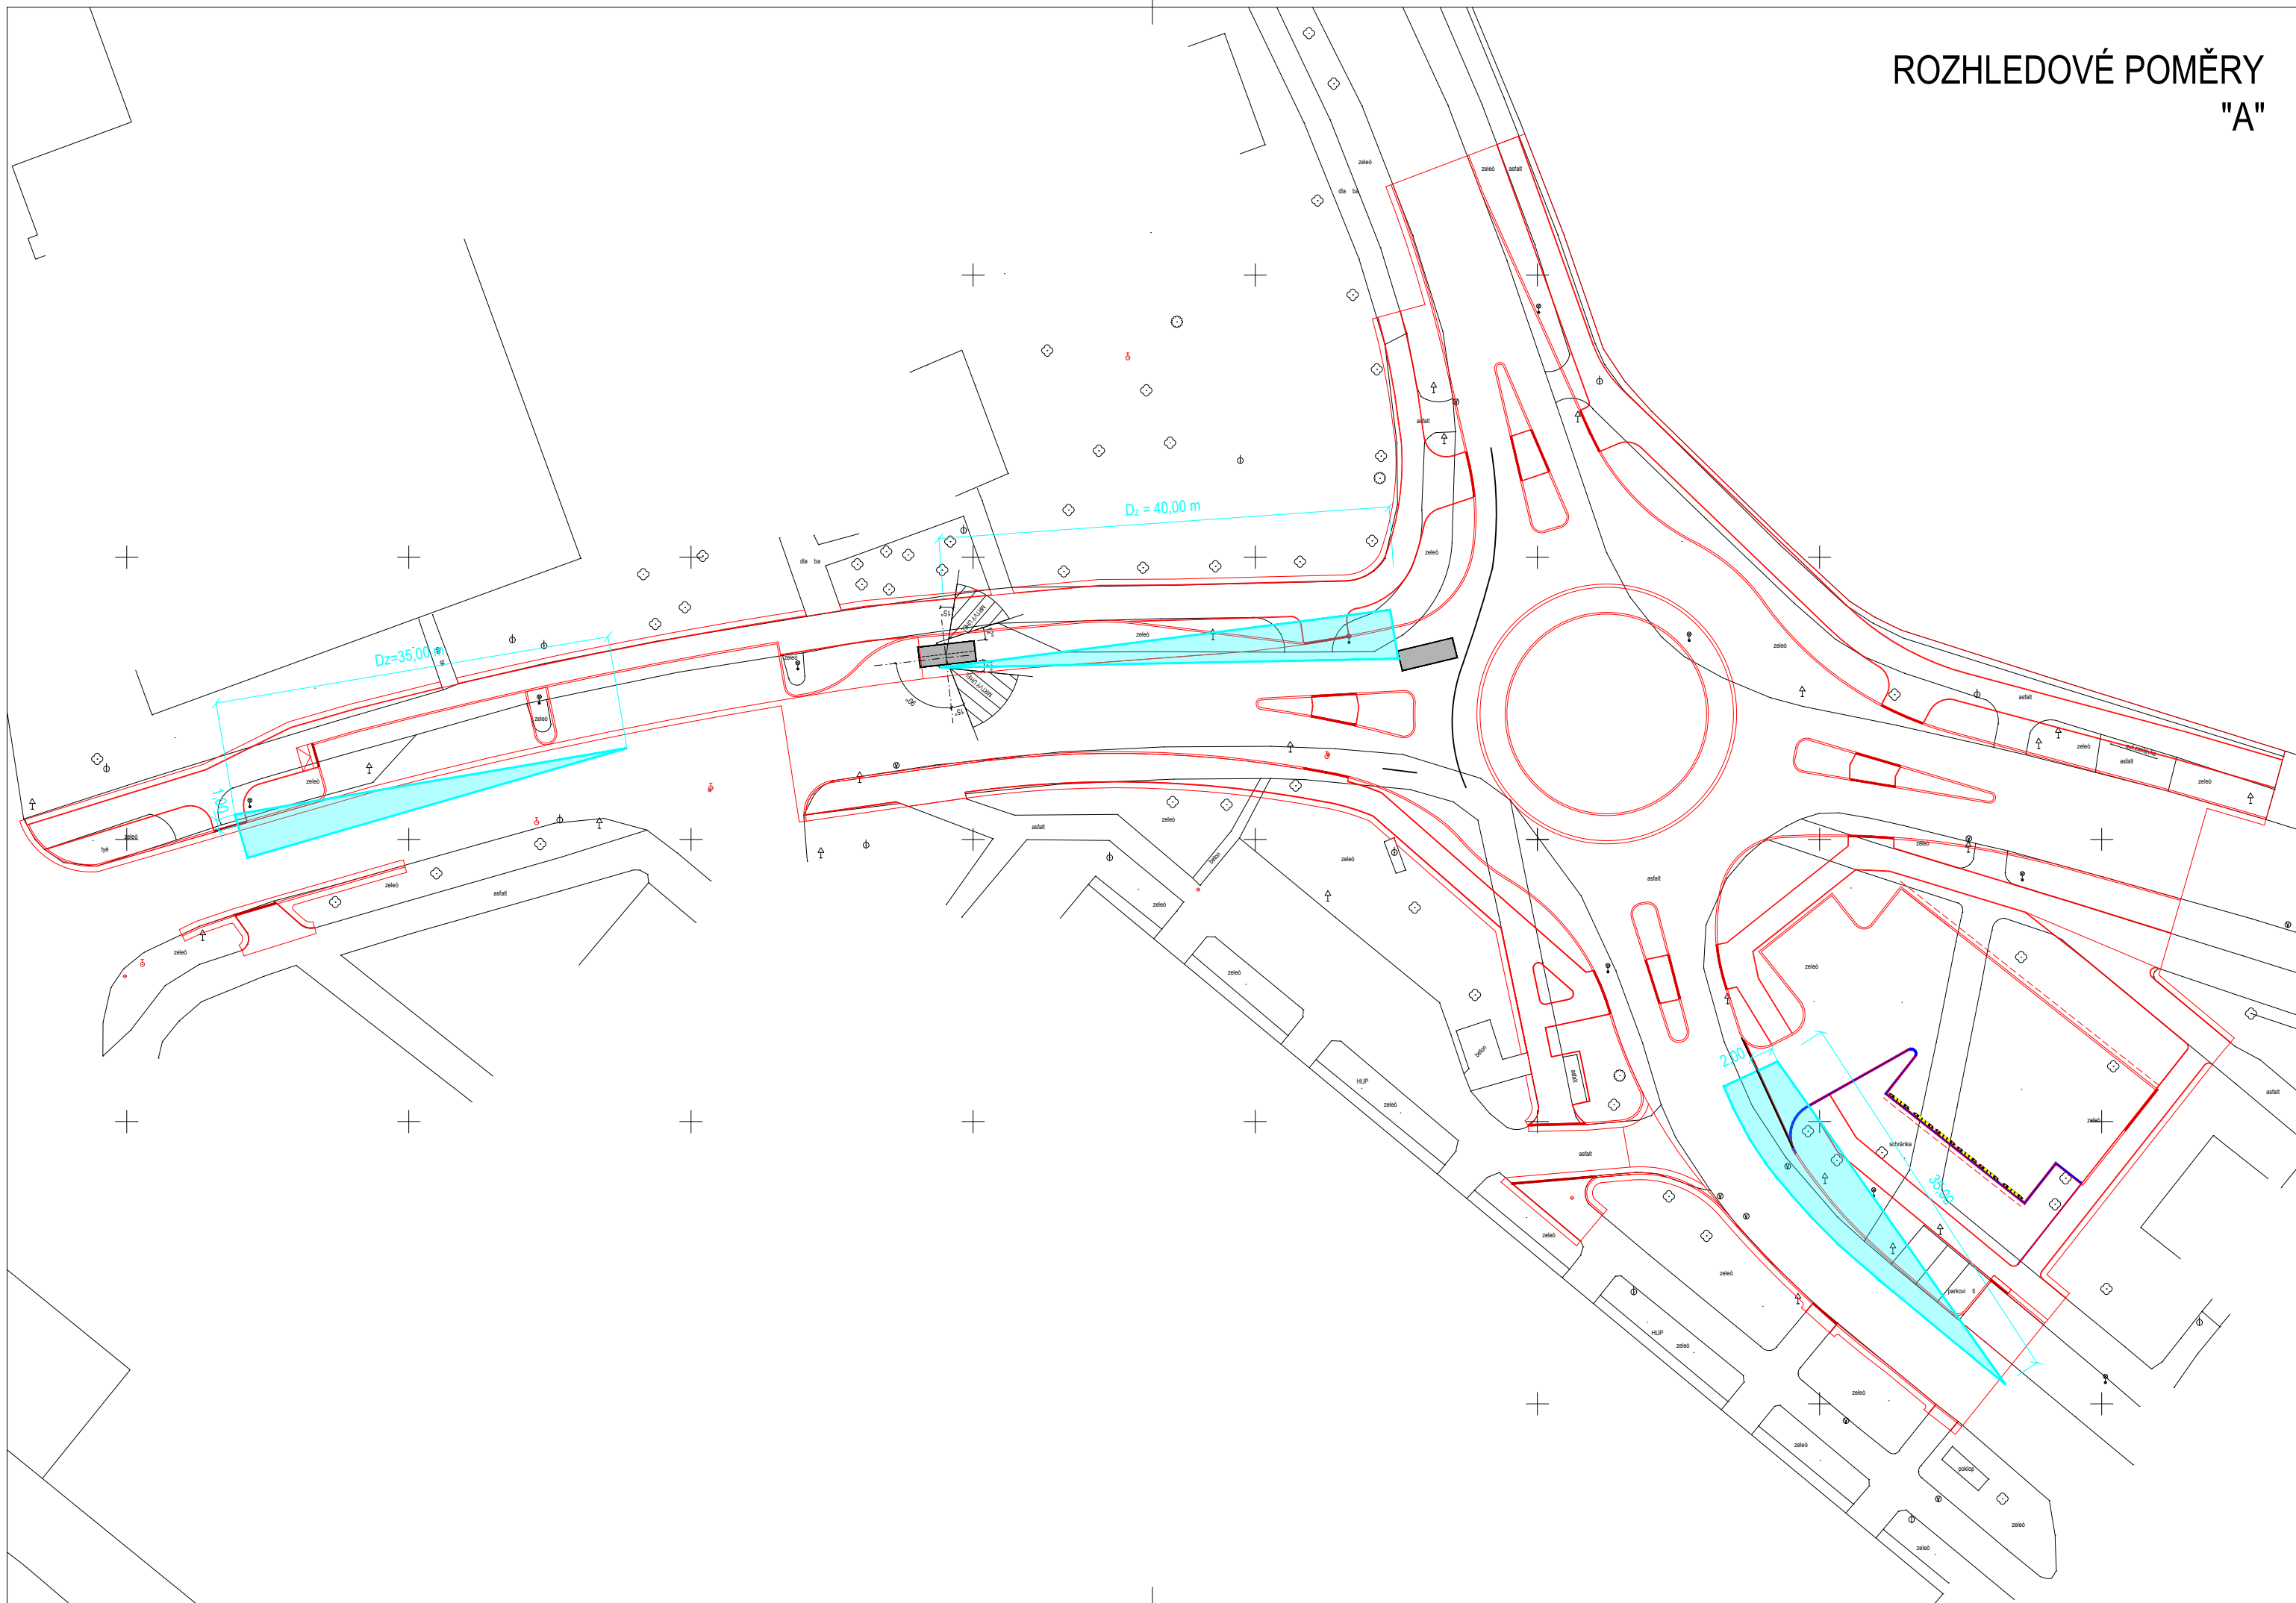

ROZHLEDOVÉ POMĚRY "B"

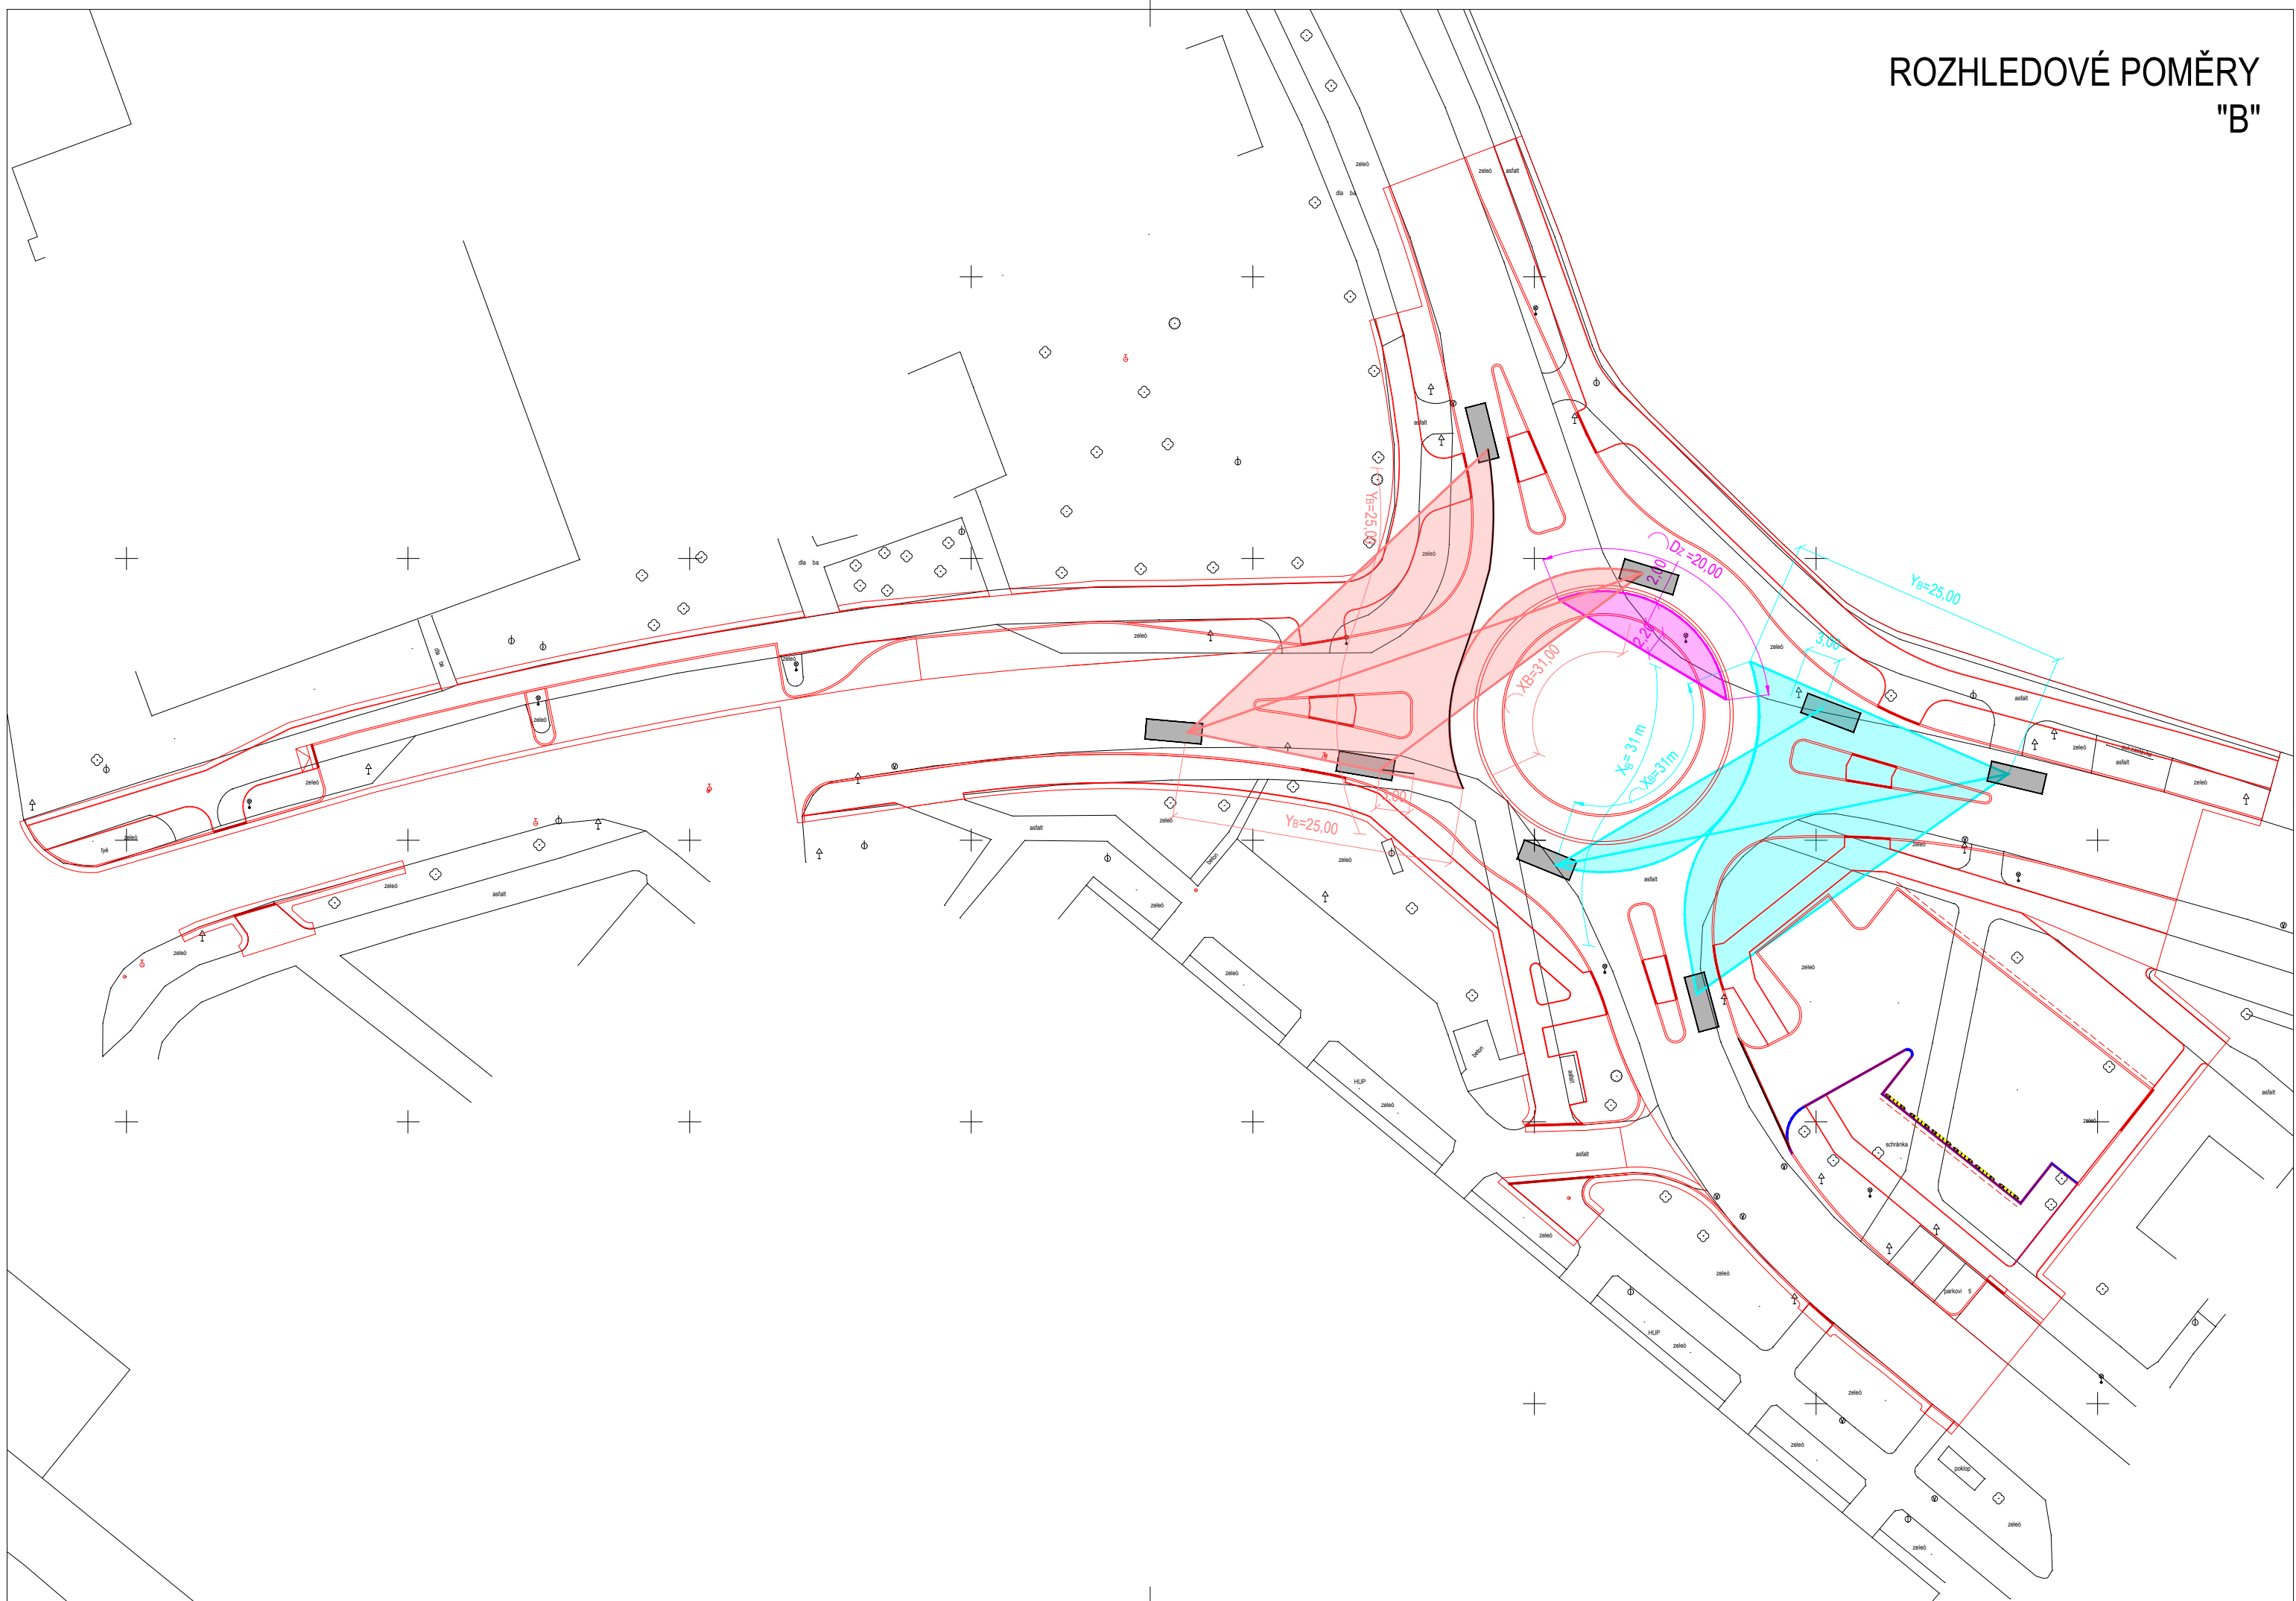

ROZHLEDOVÉ POMĚRY "C"

