


DN150-IZ
PPR d32x2,8-IZ
PP-HT40


PŘÍVODNÍ POTRUBÍ TOPNÉ VODY
VRATNÉ POTRUBÍ TOPNÉ VODY
POTRUBÍ STUDENÉ VODY
POTRUBÍ CÍRKULACE TEPLÉ VODY
POTRUBÍ TEPLÉ VODY
EXPAZNÍ POTRUBÍ
KANALIZAČNÍ POTRUBÍ
OCELOVÉ POTRUBÍ DN150, IZOLOVANÉ
PLASTOVÉ POLYPROPYLENOVÉ POTRUBÍ 20x2,8, IZOLOVANÉ
POLYPROPYLENOVÉ ODPADNÍ POTRUBÍ Ø40mm

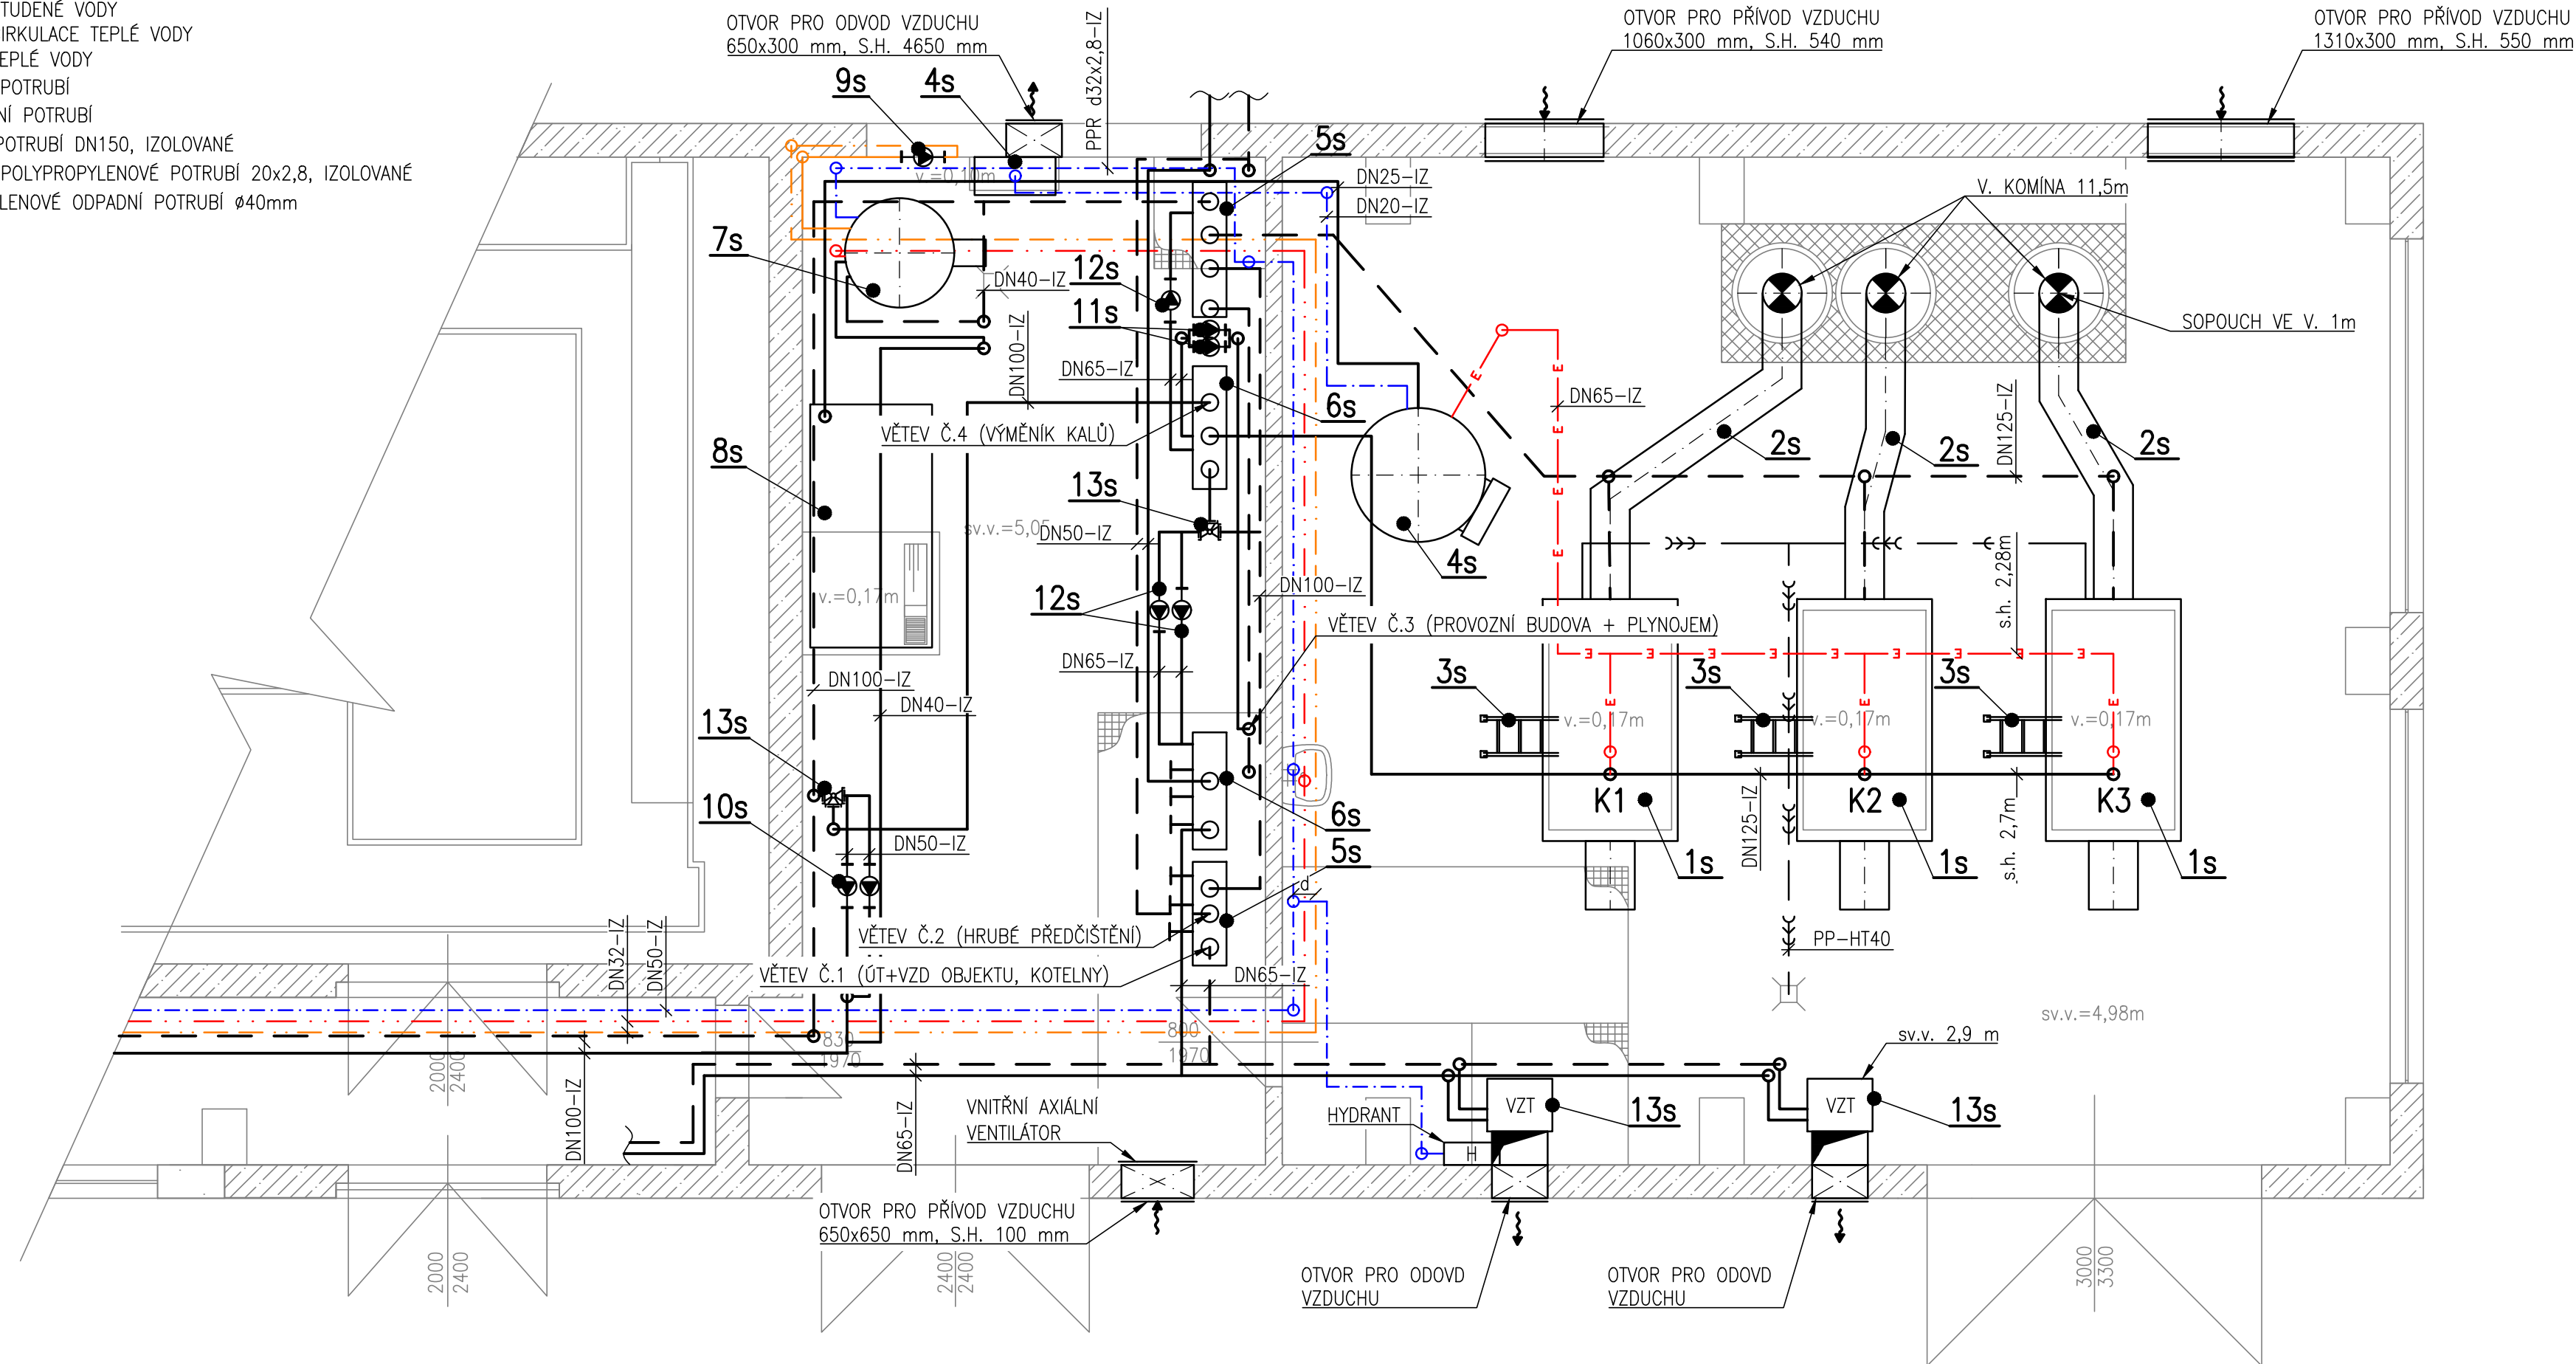

Č.POZ.	POPIS POZICE	KS	DODAVATEL
1s	NÍZKOTLAKÝ TEPLOVODNÍ KOTEL SIGMA SLATINA-BRNO VP400, VÝKON 400 kW, VČETNĚ HOŘÁKU PRO PŘÍSLUŠNÝ DRUH PALIVA	3	STÁVAJÍCÍ
2s	OCELOVÝ KOUŘOVOD Ø300	3	STÁVAJÍCÍ
3s	OBSLUHOVACÍ ŽEBŘÍK	3	STÁVAJÍCÍ
4s	EXPANZNÍ KOMPRESOROVÝ AUTOMAT 1,25 m ³ , POJISTNÝ VENTIL 0,4 MPa	1	STÁVAJÍCÍ
5s	SBĚRAČ VRATNÉHO POTRUBÍ	2	STÁVAJÍCÍ
6s	ROZDĚLOVAČ TOPNÉHO POTRUBÍ	2	STÁVAJÍCÍ
7s	NEPŘÍMOTOPNÝ ZÁZOBNIKOVÝ OHŘÍVAČ REGULUS R2BC 500 O OBJEMU 495 L	1	STÁVAJÍCÍ
8s	STANICE PRO ÚPRAVU STUDENÉ VODY	1	STÁVAJÍCÍ
9s	CIRKULAČNÍ ČERPADLO	1	STÁVAJÍCÍ
10s	ČERPADLO GRUNDFOS MAGNA3 50-60 F240	2	STÁVAJÍCÍ
11s	ČERPADLO IMPPUMPS NMT SMART 30/120-180	2	STÁVAJÍCÍ
12s	ČERPADLO SIGMA 65-NTV-92-12-LM-00	2	STÁVAJÍCÍ
13s	TŘÍCESTNÝ SMĚŠOVACÍ VENTIL DN65	2	STÁVAJÍCÍ
14s	VZT JEDNOTKA S PŘÍVODEM VZDUCHU Z VENKOVNÍHO PROSTORU	2	STÁVAJÍCÍ

INVESTOR STAVBY:
MĚSTO SOKOLOV
ROKYCANOVA 1929, 356 01 SOKOLOV



<div> <div> <div>VYPRACOVAL</div> <div>MATĚJ ŠKORPIK</div> <div>KONTROLOVAL</div> <div>RADIM DOŠEK</div> <div>HLAVNÍ PROJEKTANT</div> <div>RADIM DOŠEK</div> </div> <div></div> <div></div> </div>									
PROJEKTANT: UCHYTIL s.r.o., K TERMINÁLU 7, 619 00 BRNO INVESTOR : MĚSTO SOKOLOV, ROKYCANOVA 1929, 356 01 SOKOLOV									
AKCE : ČOV-REKONSTRUKCE KOTELNY VČETNĚ STROJOVNY KOTELNY	<table border="1"> <tr> <td>DATUM</td> <td>04/2024</td> </tr> <tr> <td>STUPEŇ</td> <td>DPS</td> </tr> <tr> <td>FORMÁT</td> <td>A4</td> </tr> <tr> <td>Č.ZAKÁZKY</td> <td>223040-68</td> </tr> </table>	DATUM	04/2024	STUPEŇ	DPS	FORMÁT	A4	Č.ZAKÁZKY	223040-68
DATUM	04/2024								
STUPEŇ	DPS								
FORMÁT	A4								
Č.ZAKÁZKY	223040-68								
OBSAH : D.1.4.d – VYTÁPĚNÍ PŮDORYS – STÁVAJÍCÍ STAV	<table border="1"> <tr> <td>MĚŘÍTKO:</td> <td>Č.VÝKRESU:</td> </tr> <tr> <td>1:50</td> <td>D.1.4.d-02</td> </tr> </table>	MĚŘÍTKO:	Č.VÝKRESU:	1:50	D.1.4.d-02				
MĚŘÍTKO:	Č.VÝKRESU:								
1:50	D.1.4.d-02								