VÝKRES PEVNÉHO ZÁBRADLÍ, M=1:50
ŘEZ BOČNÍ

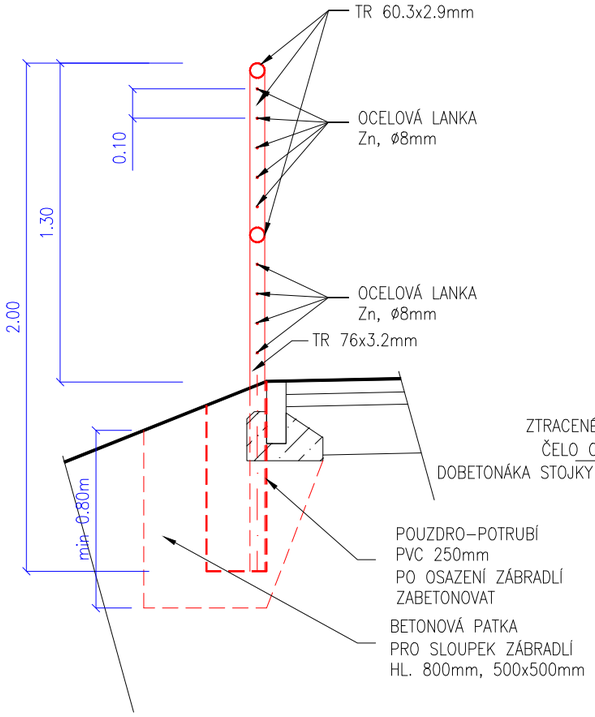

VÝKRES SKLOPNÉHO ZÁBRADLÍ, M=1:50
ŘEZ BOČNÍ

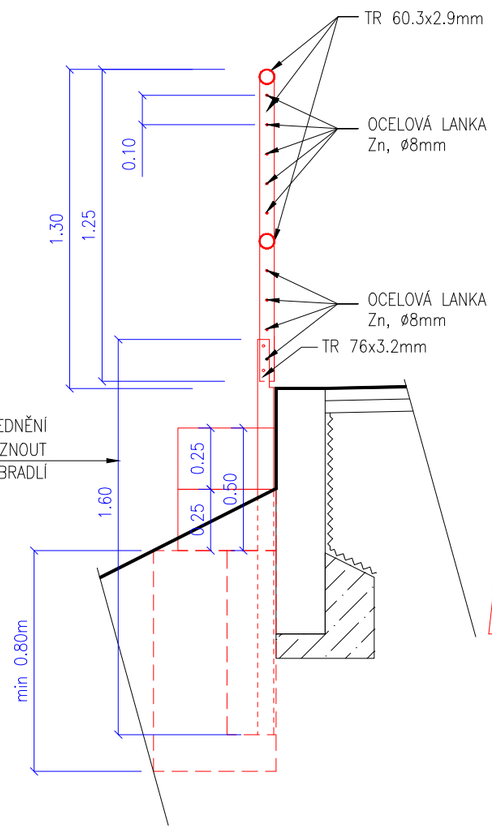

VÝKRES SKLOPNÉHO ZÁBRADLÍ, M=1:50
POHLED ČELNÍ

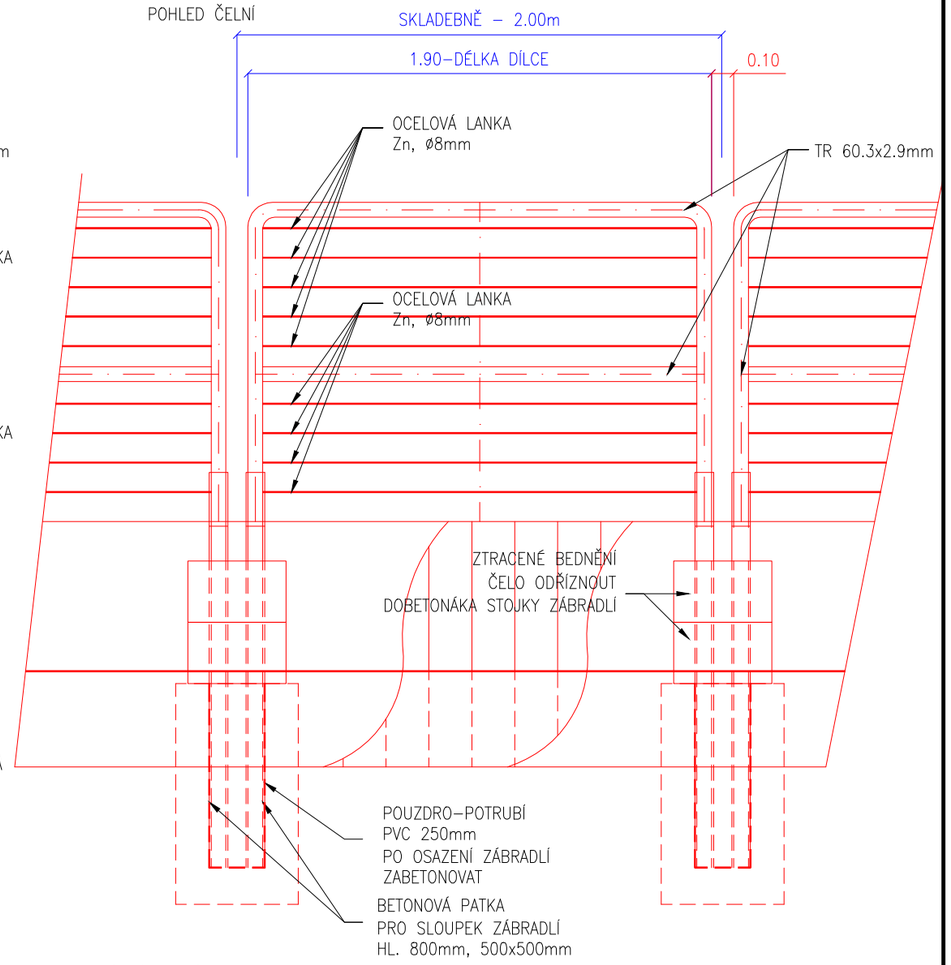

DÍLEC–**PEVNÉ** ZÁBRADLÍ, dl. 1.89m, osově 1.98m

TR 60,3x2,9mm	5,8+1,8m=7,6m	4,11 kg/m	31,2kg
OCELOVÉ LANKO ø8mm	9x1,8=16,2m	0,24 kg/m	3,9 kg
HMOTNOST CELKEM			35,1kg

CELKEM

SKLOPNÉ ZÁBRADLÍ 1 – 154m, 154/2=77ks	77x48,2=3711,4kg
PEVNÉ ZÁBRADLÍ 2 – 28m, 28/2=14ks	14x35,1=491,4kg
PEVNÉ ZÁBRADLÍ 3 – 14m, 14/2=7ks	7x35,1=245,7kg
HMOTNOST CELKEM	**4448,5kg**

DÍLEC–**SKLOPNÉ ZÁBRADLÍ**, dl. 1.89m, osově 1.98m

TR 60,3x2,9mm	4,5+1,8=6,3m	4,11 kg/m	25,9kg
TR 76,0x3,2mm	1,6x2=3,2m	5,75 kg/m	18,4kg
OCELOVÉ LANKO ø8mm	9x1,8=16,2m	0,24 kg/m	3,9 kg
HMOTNOST CELKEM			48,2kg

DETAIL ZÁBRADLÍ, M=1:10
STOJKA SKLOPNÉHO ZÁBRADLÍ – ŘEZ POHLED ZHORA

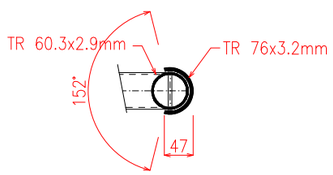

pozn.: zábradelní dílec (pole) včetně kotevní patky a kloubu svařit + zinkovat v jednom kuse

DETAIL ZÁBRADLÍ, M=1:10
STOJKA SKLOPNÉHO ZÁBRADLÍ – POHLED Z BOKU

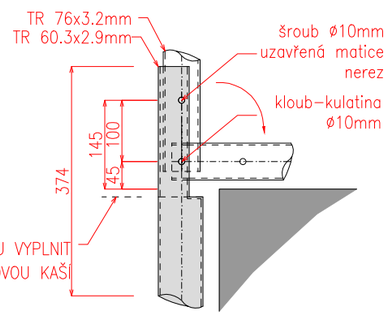

DETAIL ZÁBRADLÍ, M=1:10
STOJKA SKLOPNÉHO ZÁBRADLÍ – POHLED Z ČELA

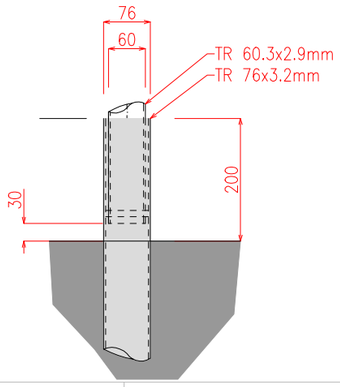

SPOLEČNOST
MESSOR s.r.o., JANA ŠVERMY 11, 432 01 KADAŇ
IČ:287 38 217,DIČ:CZ28738217
SPOLEČNOST ZAPSANÁ U KRAJSKÉHO SOUDU V ÚSTÍ NAD LABEM ODDÍL C, VLOŽKA 29648
mob.: 607 604 304, e–mail: info@messor.cz, webhttp://www.messor.cz
PROJEKTY DOPRAVNÍCH A INŽENÝRSKÝCH STAVEB, TECHNICKÉ DOZORY, INŽENÝRSKÁ ČINNOST

MESSOR PROJEKČNÍ KANCELÁŘ

RAZÍTKO:

ZMĚNA: (VE FORMÁTU ČÍSLO, DATUM, POPIS)
REV.1:úprava nivelety na požadavek POH
REV.2:zapracování podmínek RWE zn.5002634194

NÁZEV STAVBY:
Cyklostezka Jižní lom – Centrum S o k o l o v

ZODPOVĚDNÝ PROJEKTANT: Ing. OTA VETTERMANN
PROJEKTANT: Ing. OTA VETTERMANN
AUTORIZACE: AI V OBORU **POZEMNÍ STAVBY A KONSTRUKCE**
AT V OBORU **DOPRAVNÍ STAVBY–NEKOLEJOVÁ DOPRAVA**
ČÍSLO AUTORIZAČNÍHO RAZÍTKA: **0402018**
PROFESE: DOPRAVNÍ STAVBA
ČÍSLO ZAKÁZKY: 21081
DATUM: 1/2023
STUPEŇ PROJEKTOVÉ DOKUMENTACE:
DOKUMENTACE PRO PROVÁDĚNÍ STAVBY (příloha 13 k vyhlášce č.499/2006Sb)
DOKUMENTACE PRO ZADÁNÍ STAVBY (§2 odst.2 vyhlášky č.169/2016 Sb.)
INVESTOR: **MĚSTO SOKOLOV**
ROKYCYNOVA 1929
356 01 SOKOLOV
IČ:00259586
OBJEKT: SO 101 – CYKLOSTEZKA
KÓTOVÁNO V: m
MĚŘÍTKO: 1:25/1:10
FORMÁT: A3

NÁZEV VÝKRESU: **VÝKRES ZÁBRADLÍ**
SO101 CYKLOSTEZKA (OBJEKTY POZEMNÍCH KOMUNIKACÍ)

ČÍSLO VÝKRESU: **D.1.2.e)**