


ZATEPLENÍ BYTOVÝCH DOMŮ
NA NÁMĚSTÍ BUDOVATELŮ 1421 – 1428

PŮDORYS 5.NP

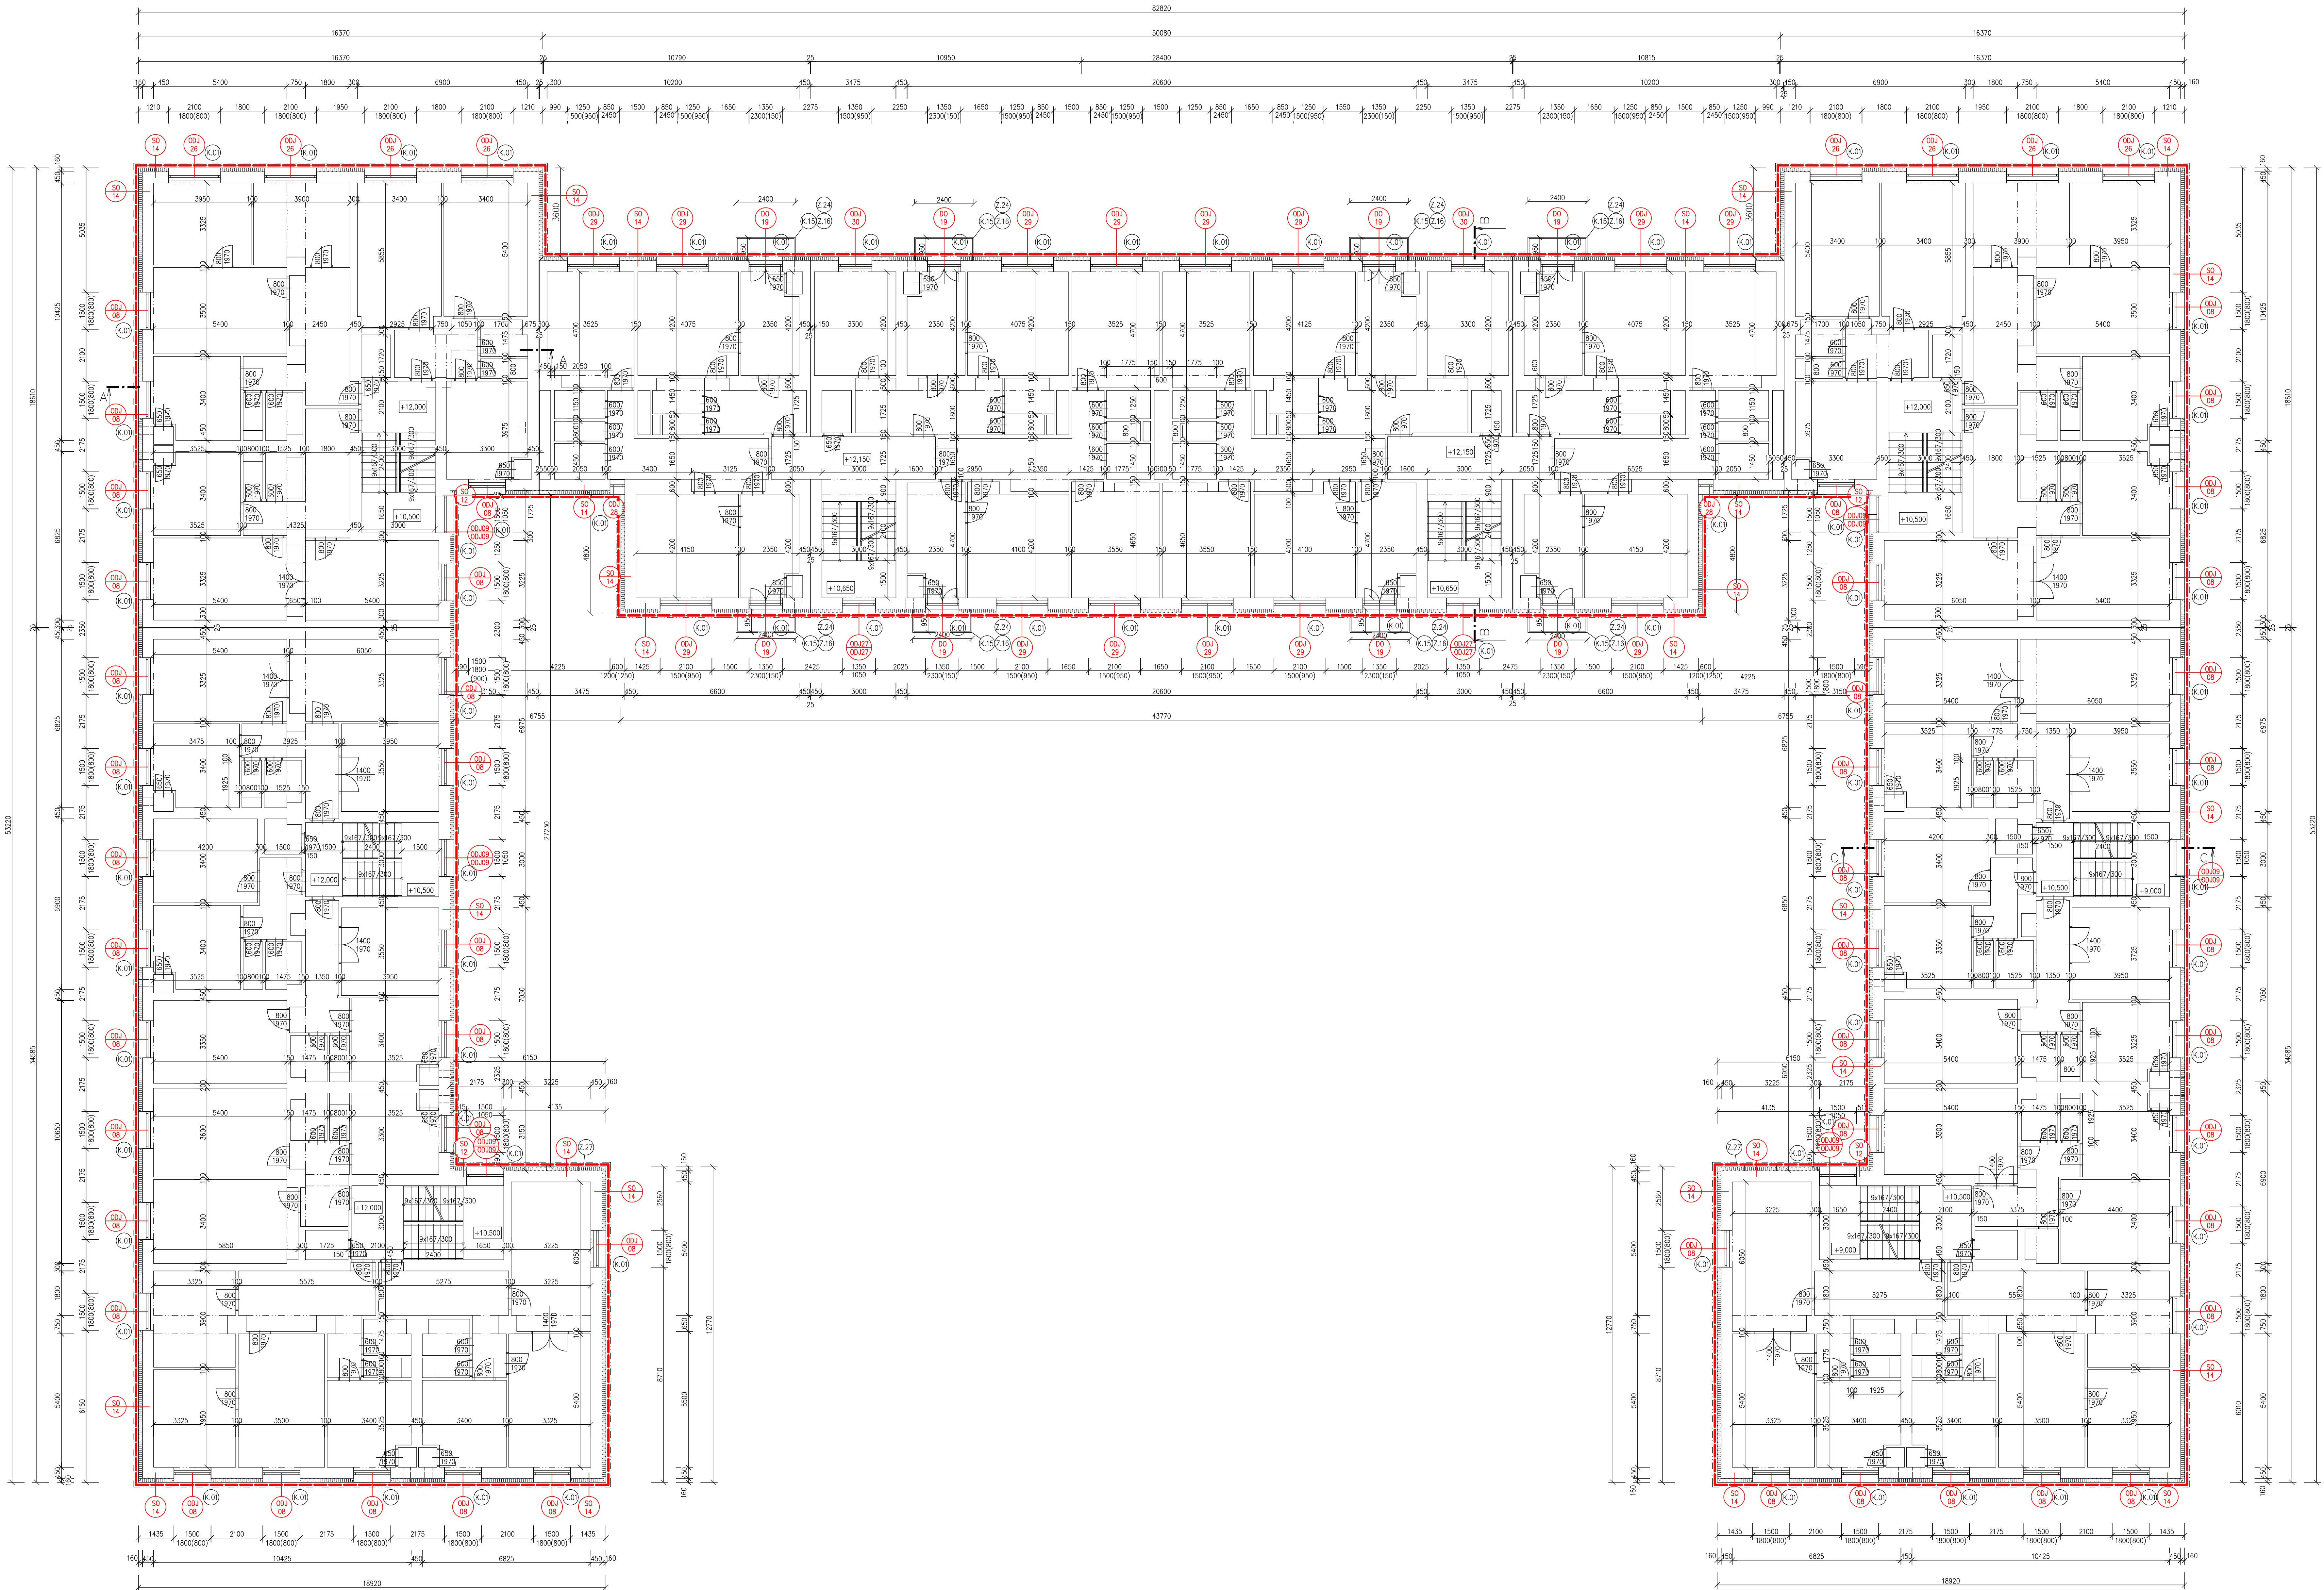

POZNÁMKA

- Zateplení bude provedeno kompletním certifikovaným zateplovacím systémem, při provádění je třeba postupovat podle technických listů jednotlivých materiálů, technologických postupů výroby, platných norem a vyhlášek, zhotovitel připraví a předloží konkrétní řešení včetně technických listů a postupu prací
- Na stavbě budou provedeny zkušební vzorky kvality omítek a náterů a předloženy k odsouhlasení, přesná barevnost bude upřesněna a odsouhlasena na základě předložených vzorků velikosti určené investorem
- Oštení oken a balkonů bude zatepleno minerální izolací tl. 50 mm
- Po osazení oken a balkonových dveří bude provedeno zateplení vnitřního oštení včetně doplnění omítky, oštení se nově vytluče a vymaluje
- Balkony budou zcela zatepleny minerální izolací tl. 50 mm, z boku a shora extrudovaným polystyrenem tl. 50 mm, v otvorech pro balkonové dveře budou dozděny parapety v. 150mm
- Při stěny v. 500 mm nad balkony bude zateplen izolací z extrudovaného polystyrenu tl. 160mm
- Do spíňních skříní budou provedeny nové plastové průvlečky včetně mřížek se sítí proti hmyzu, stávající průvlečky u balkonů budou z 1/2 zarděny a nové budou mít rozměr 150/150 mm
- Okapy budou vyřizovány
- Nedílnou součástí PD je technická zpráva

— SYSTEMOVÁ HRANICE

LEGENDA MATERIÁLŮ

— STAVAJÍCÍ ZDVO

— TEPELNÁ IZOLACE Z MINERÁLNÍCH VLÁKEN tl. 160 mm,

součinitel tepelné vodivosti $\lambda=0,036$ W/(m.K)

Index	Datum	Popis změny	Zprac.	
PD PRO STAVEBNÍ ŘÍZENÍ A REALIZACI STAVBY				
GENERÁLNÍ PROJEKTANT		SUDOP Project Píseň a.s., Pácheho 100/75, Píseň 301 00		
DOPROJEDNÁVACÍ STAVBY		Ing. V. Bernáček		
K				