


ZATEPLENÍ BYTOVÝCH DOMŮ
NA NÁMĚŠTÍ BUDOVATELŮ 1421 - 1428
PŮDORYS STŘECHY

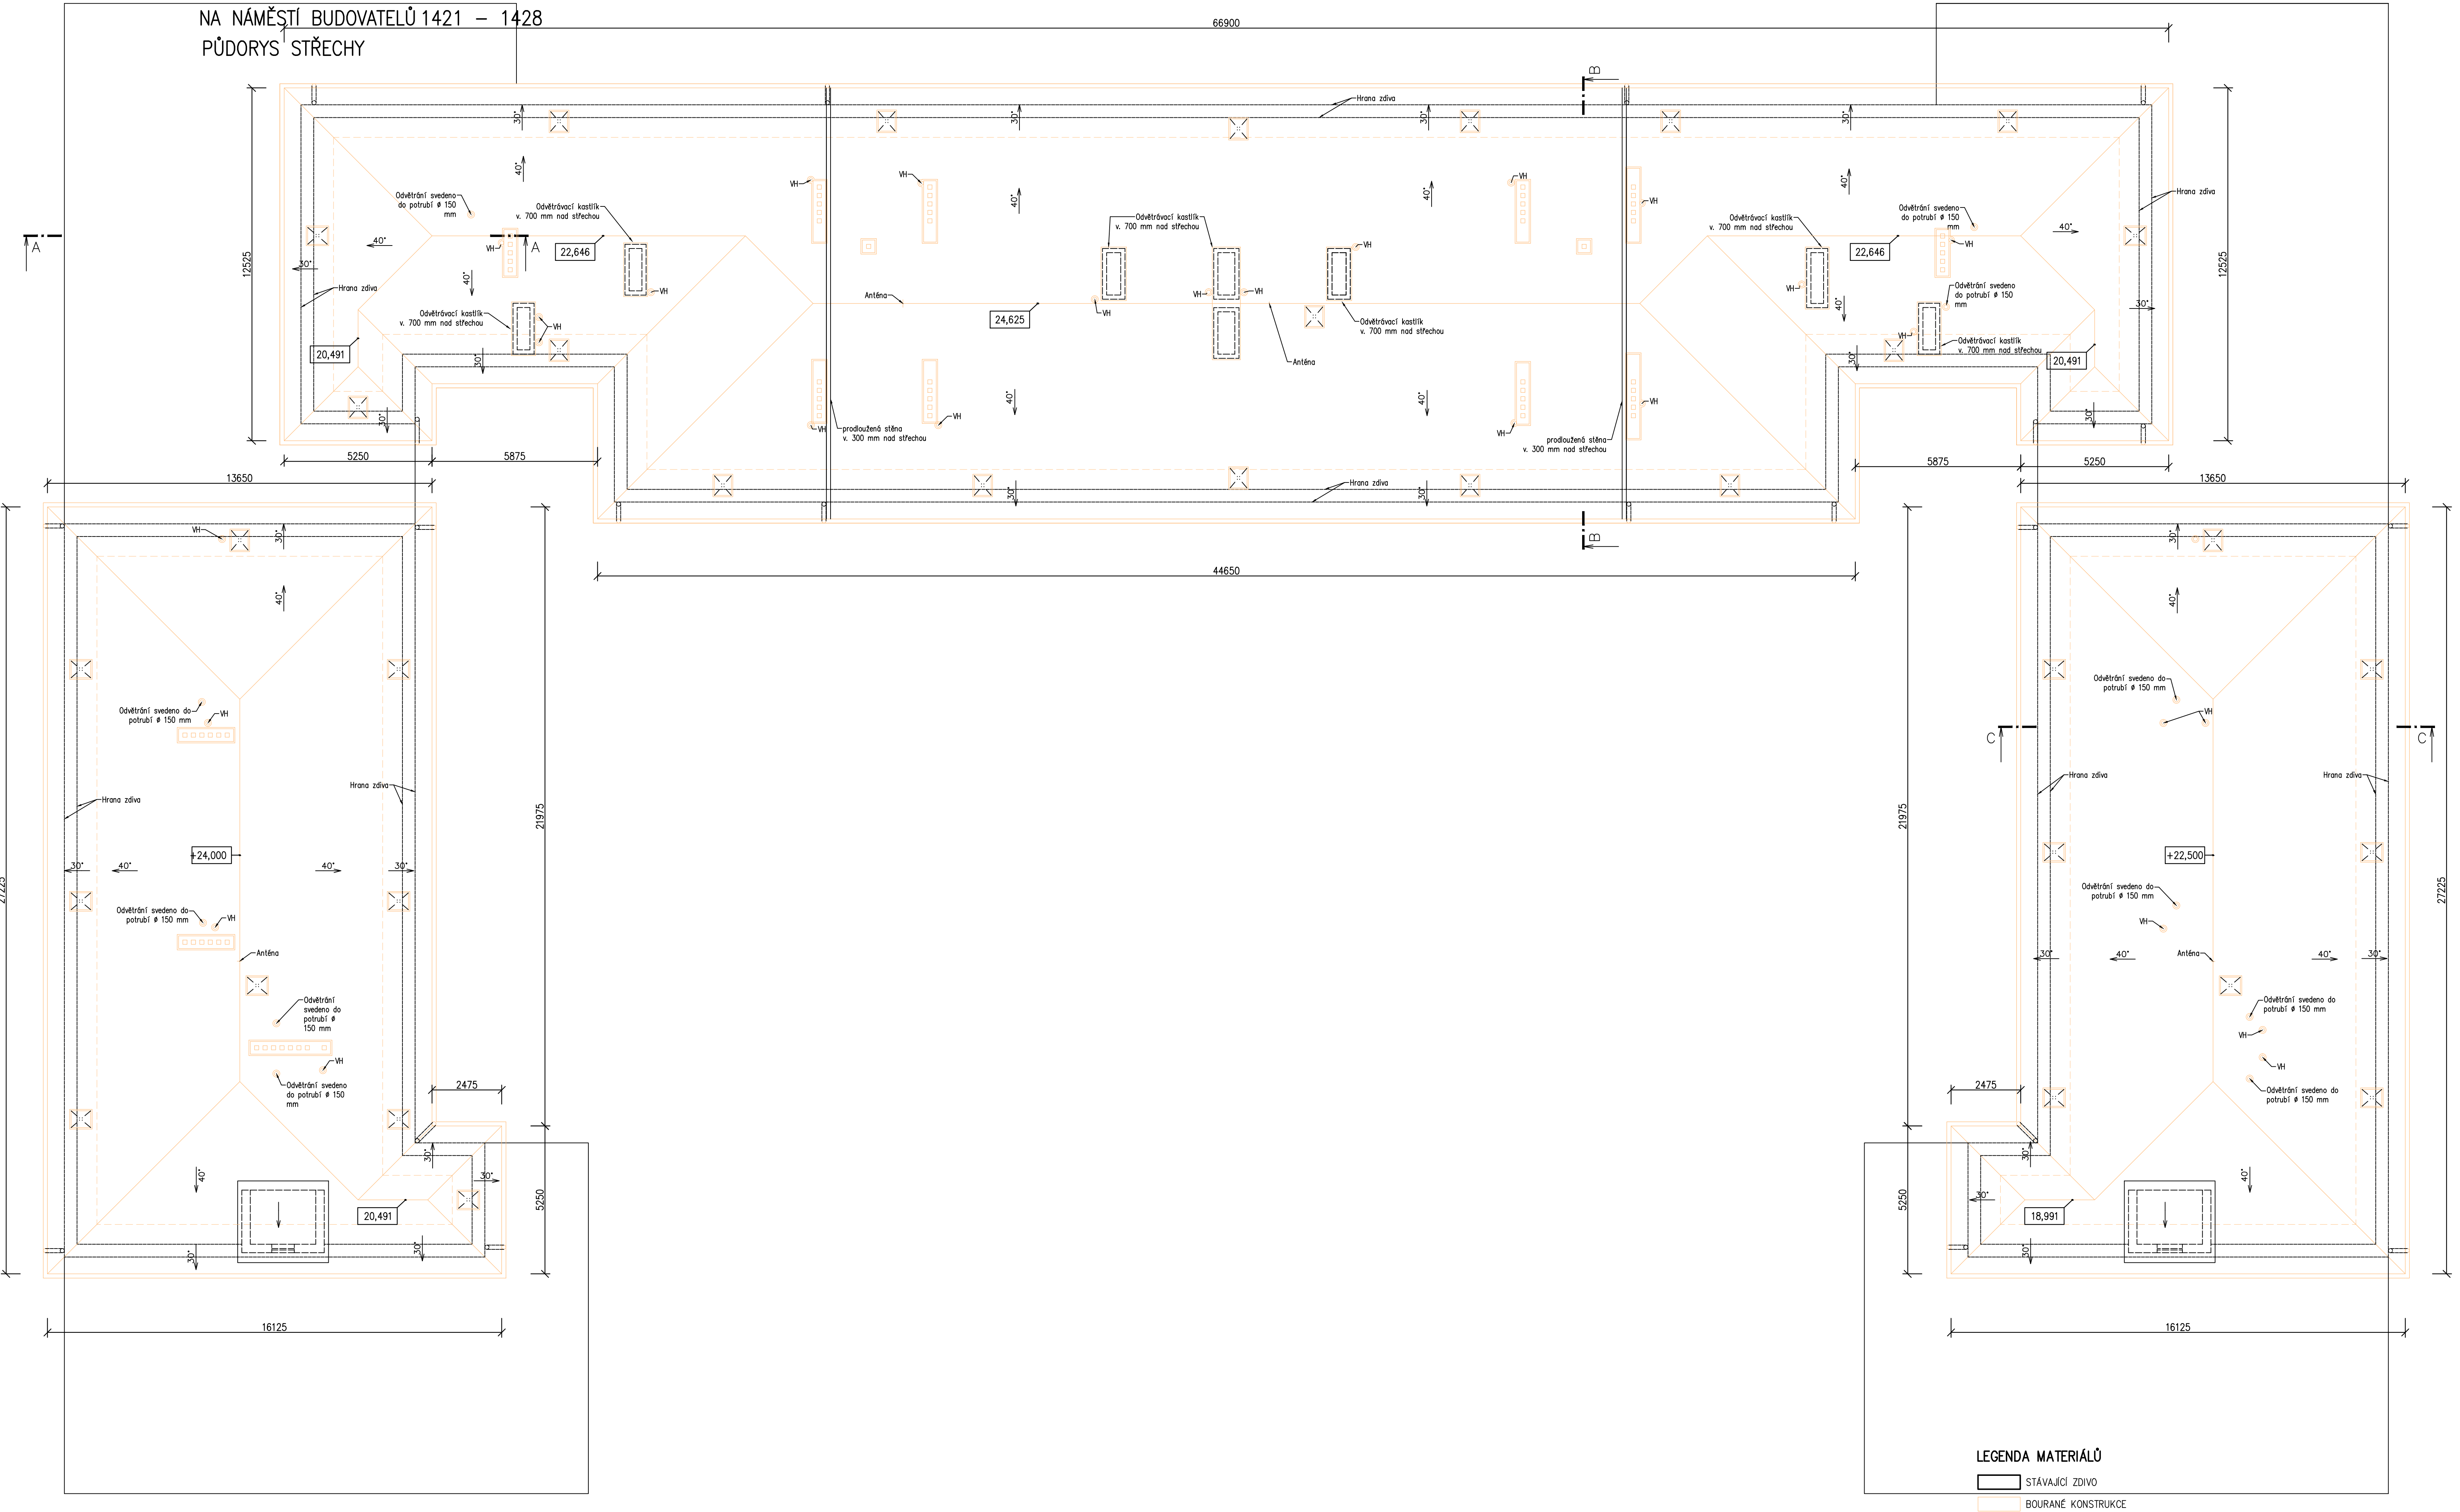

POZNÁMKA
-Demolice stávající krytiny včetně latování
-Kompletní demontáž stávajícího hromosvodu
-Odstranění stávajících středních výlezů, antén, větracích hlav, okapů a svodů

Index	Datum	Popis změny		Úprava
PD PRO STAVEBNÍ ŘÍZENÍ A REALIZACI STAVBY				
GENERALNÍ PROJEKTANT		SUDOP Project Píseň a.s., Plachého 1007/35, Píseň 301 00		
ODPOVĚDNÝ PROJ. STAVBY		Ing. V. Rezníková		
ODPOVĚDNÝ PROJ. STAV. OBJ.		Ing. V. Rezníková		
VYPRACOVAL		B. Škorp		
KONTROLOVAL		Ing. V. Rezníková		
MÍSTO STAVBY		nám. Budovatelů 1421 - 1428		
INVESTOR		Město Sokolov		
AKCE:		ZATEPLENÍ BYTOVÝCH DOMŮ NA NÁMĚŠTÍ BUDOVATELŮ, SOKOLOV BYTOVÉ DOMY č.p. 1421-28		
OBSAH:		PŮDORYS STŘECHY stávající stav a bourání		
ČÍSLO ZAKÁZKY		613-20-3-2		
DATUM		08/2020		
FORMÁT		15 x A4		
ČÁST DOKUMENTACE		D1.1		
MĚŘÍTKO		ČÍSLO VÝKRESU		
		1:100		
		12		