


ZATEPLENÍ BYTOVÝCH DOMŮ
NA NÁMĚSTÍ BUDOVATELŮ 1421 – 1428

PŮDORYS 3.NP

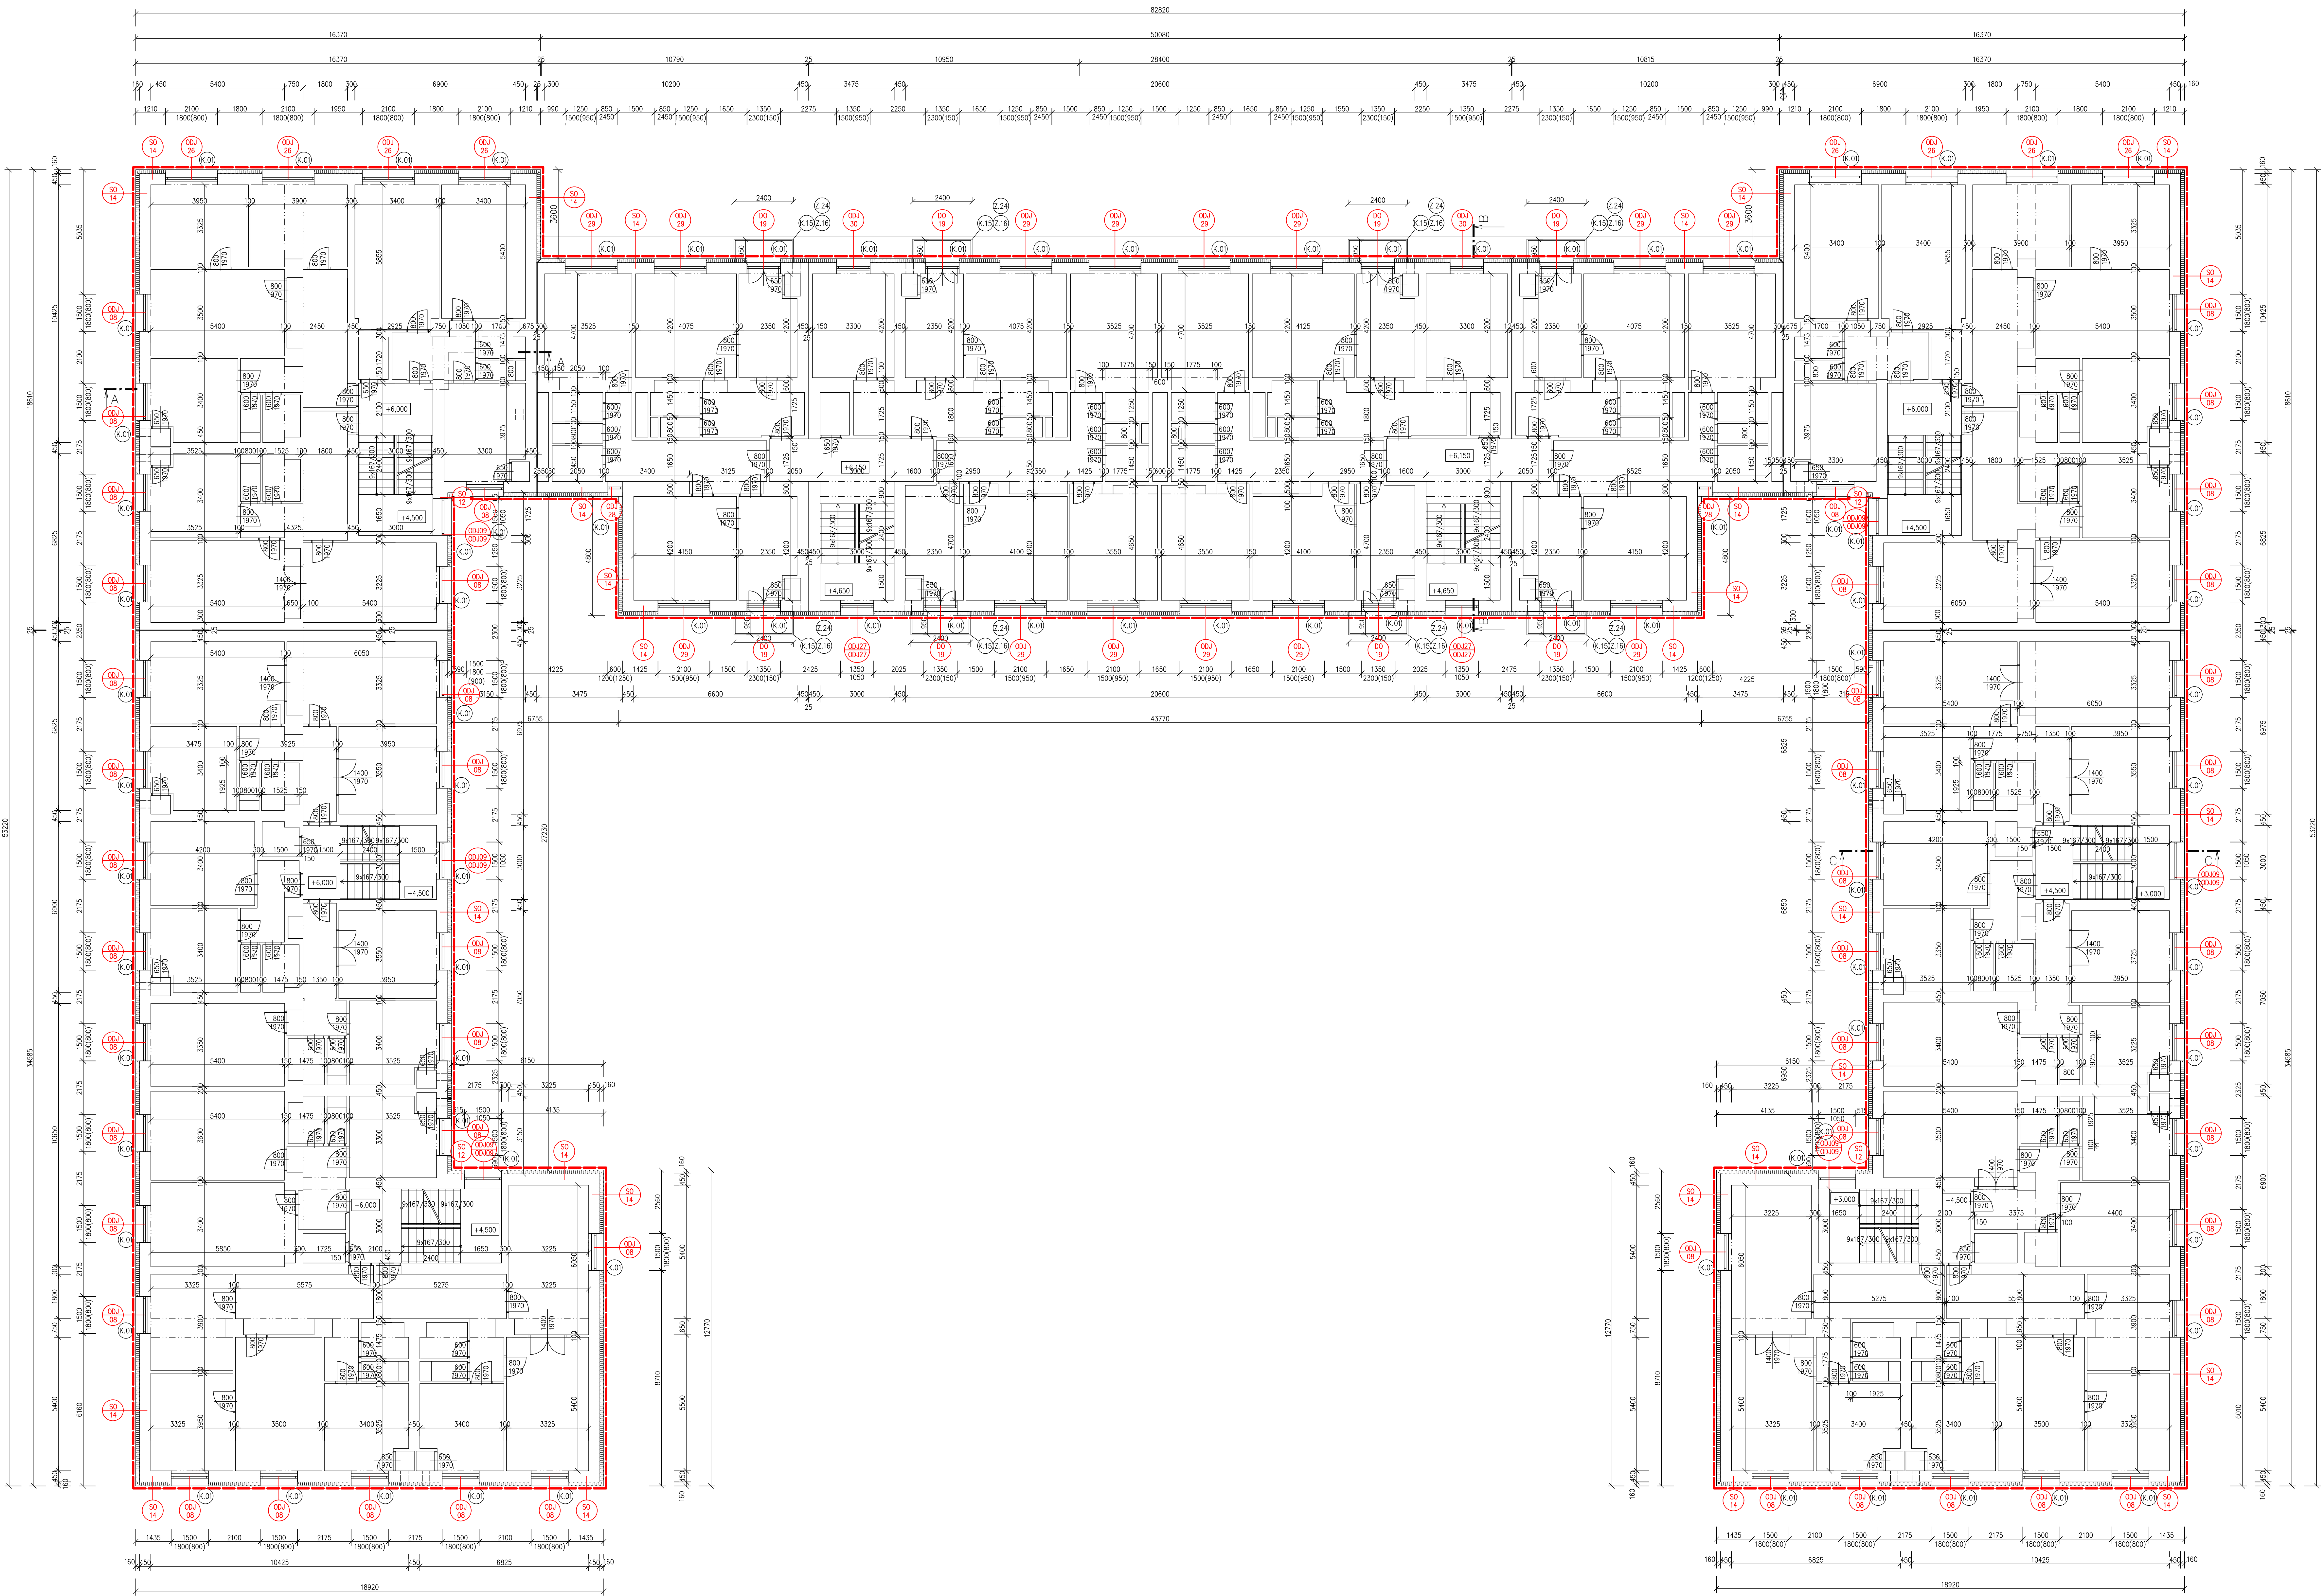

POZNÁMKA

- Zateplení bude provedeno kompletním certifikovaným zateplovacím systémem, při provádění je třeba postupovat podle technických listů jednotlivých materiálů, technologických postupů výroby, platných norem a vyhlášek, zhotovitel připraví a předloží konkrétní řešení včetně technických listů a postupů prací
- Na stavbě budou provedeny křižební vzorky kvality omítek a náterů a předloženy k odsouhlasení, přesná barevnost bude upřesněna a odsouhlasena na základě předložených vzorků velikosti určené investorem
- Ostění oken a balkonů bude zatepleno minerální izolací tl. 50 mm
- Po osazení oken a balkonových dveří bude provedeno začistění vnitřního ostění vč. doplnění omítek, ostění se nově vyřkne a vymaže
- Balkony budou zatepleny minerální izolací tl. 50 mm, z boku a shora extrudovaným polystyrenem tl. 50 mm, v otvorech pro balkonové dveře budou doženy parapety v. 150mm
- Při stěby v. 500 mm nad balkony bude zatepleno izolací z extrudovaného polystyrenu tl. 160mm
- Do spíňních skříní budou provedeny nové plastové průvrtky včetně mřížek se sítí proti hmyzu, stávající průvrtky a balkonů budou z 1/2 zatepleny a nové budou mít rozměr 150/150 mm
- Okapy budou vyřkány
- Nedílnou součástí PD je technická zpráva

SYSTEMOVÁ HRANICE

LEGENDA MATERIÁLŮ

STAVAJÍCÍ ZDVO

TEPELNÁ IZOLACE Z MINERÁLNÍCH VLÁKEN tl. 160 mm,

součinitel tepelné vodivosti: $\lambda=0,036$ W/(m.K)

TEPELNÁ IZOLACE Z MINERÁLNÍCH VLÁKEN tl. 50 mm,

součinitel tepelné vodivosti: $\lambda=0,036$ W/(m.K)

Index	Datum	Poslední změna	Zprac.

PD PRO STAVEBNÍ ŘÍZENÍ A REALIZACI STAVBY

GENERÁLNÍ PROJEKTANT	SUDOP Projekt Píseň a.s., Pátekho 100/75, Píseň 301 00	SUDOP Project Píseň a.s.,
OPROJEKTOVATEL	Ing. V. Řezáčková	projekt, engineering, stavby
VYPRACOVATEL	B. Štávoš	
KONTROLA	Ing. V. Řezáčková	
ŘÍŠTIO STAVBY	Ing. M. Štávoš	
AKCE	MAKRO	

ZATEPLENÍ BYTOVÝCH DOMŮ NA NÁMĚSTÍ BUDOVATELŮ, SOKOLOV BYTOVÉ DMY č.p. 1421-28	ČÍSLO ZAKÁZKY 613-20-3-2
OBRAH: PŮDORYS 3.NP nový stav	DATUM 08/2020
	FORMÁT A4
	ČÍSLO DOKUMENTACE D1.1
	ČÍSLO VÝKRESU 18