


SITUACE
M 1:500

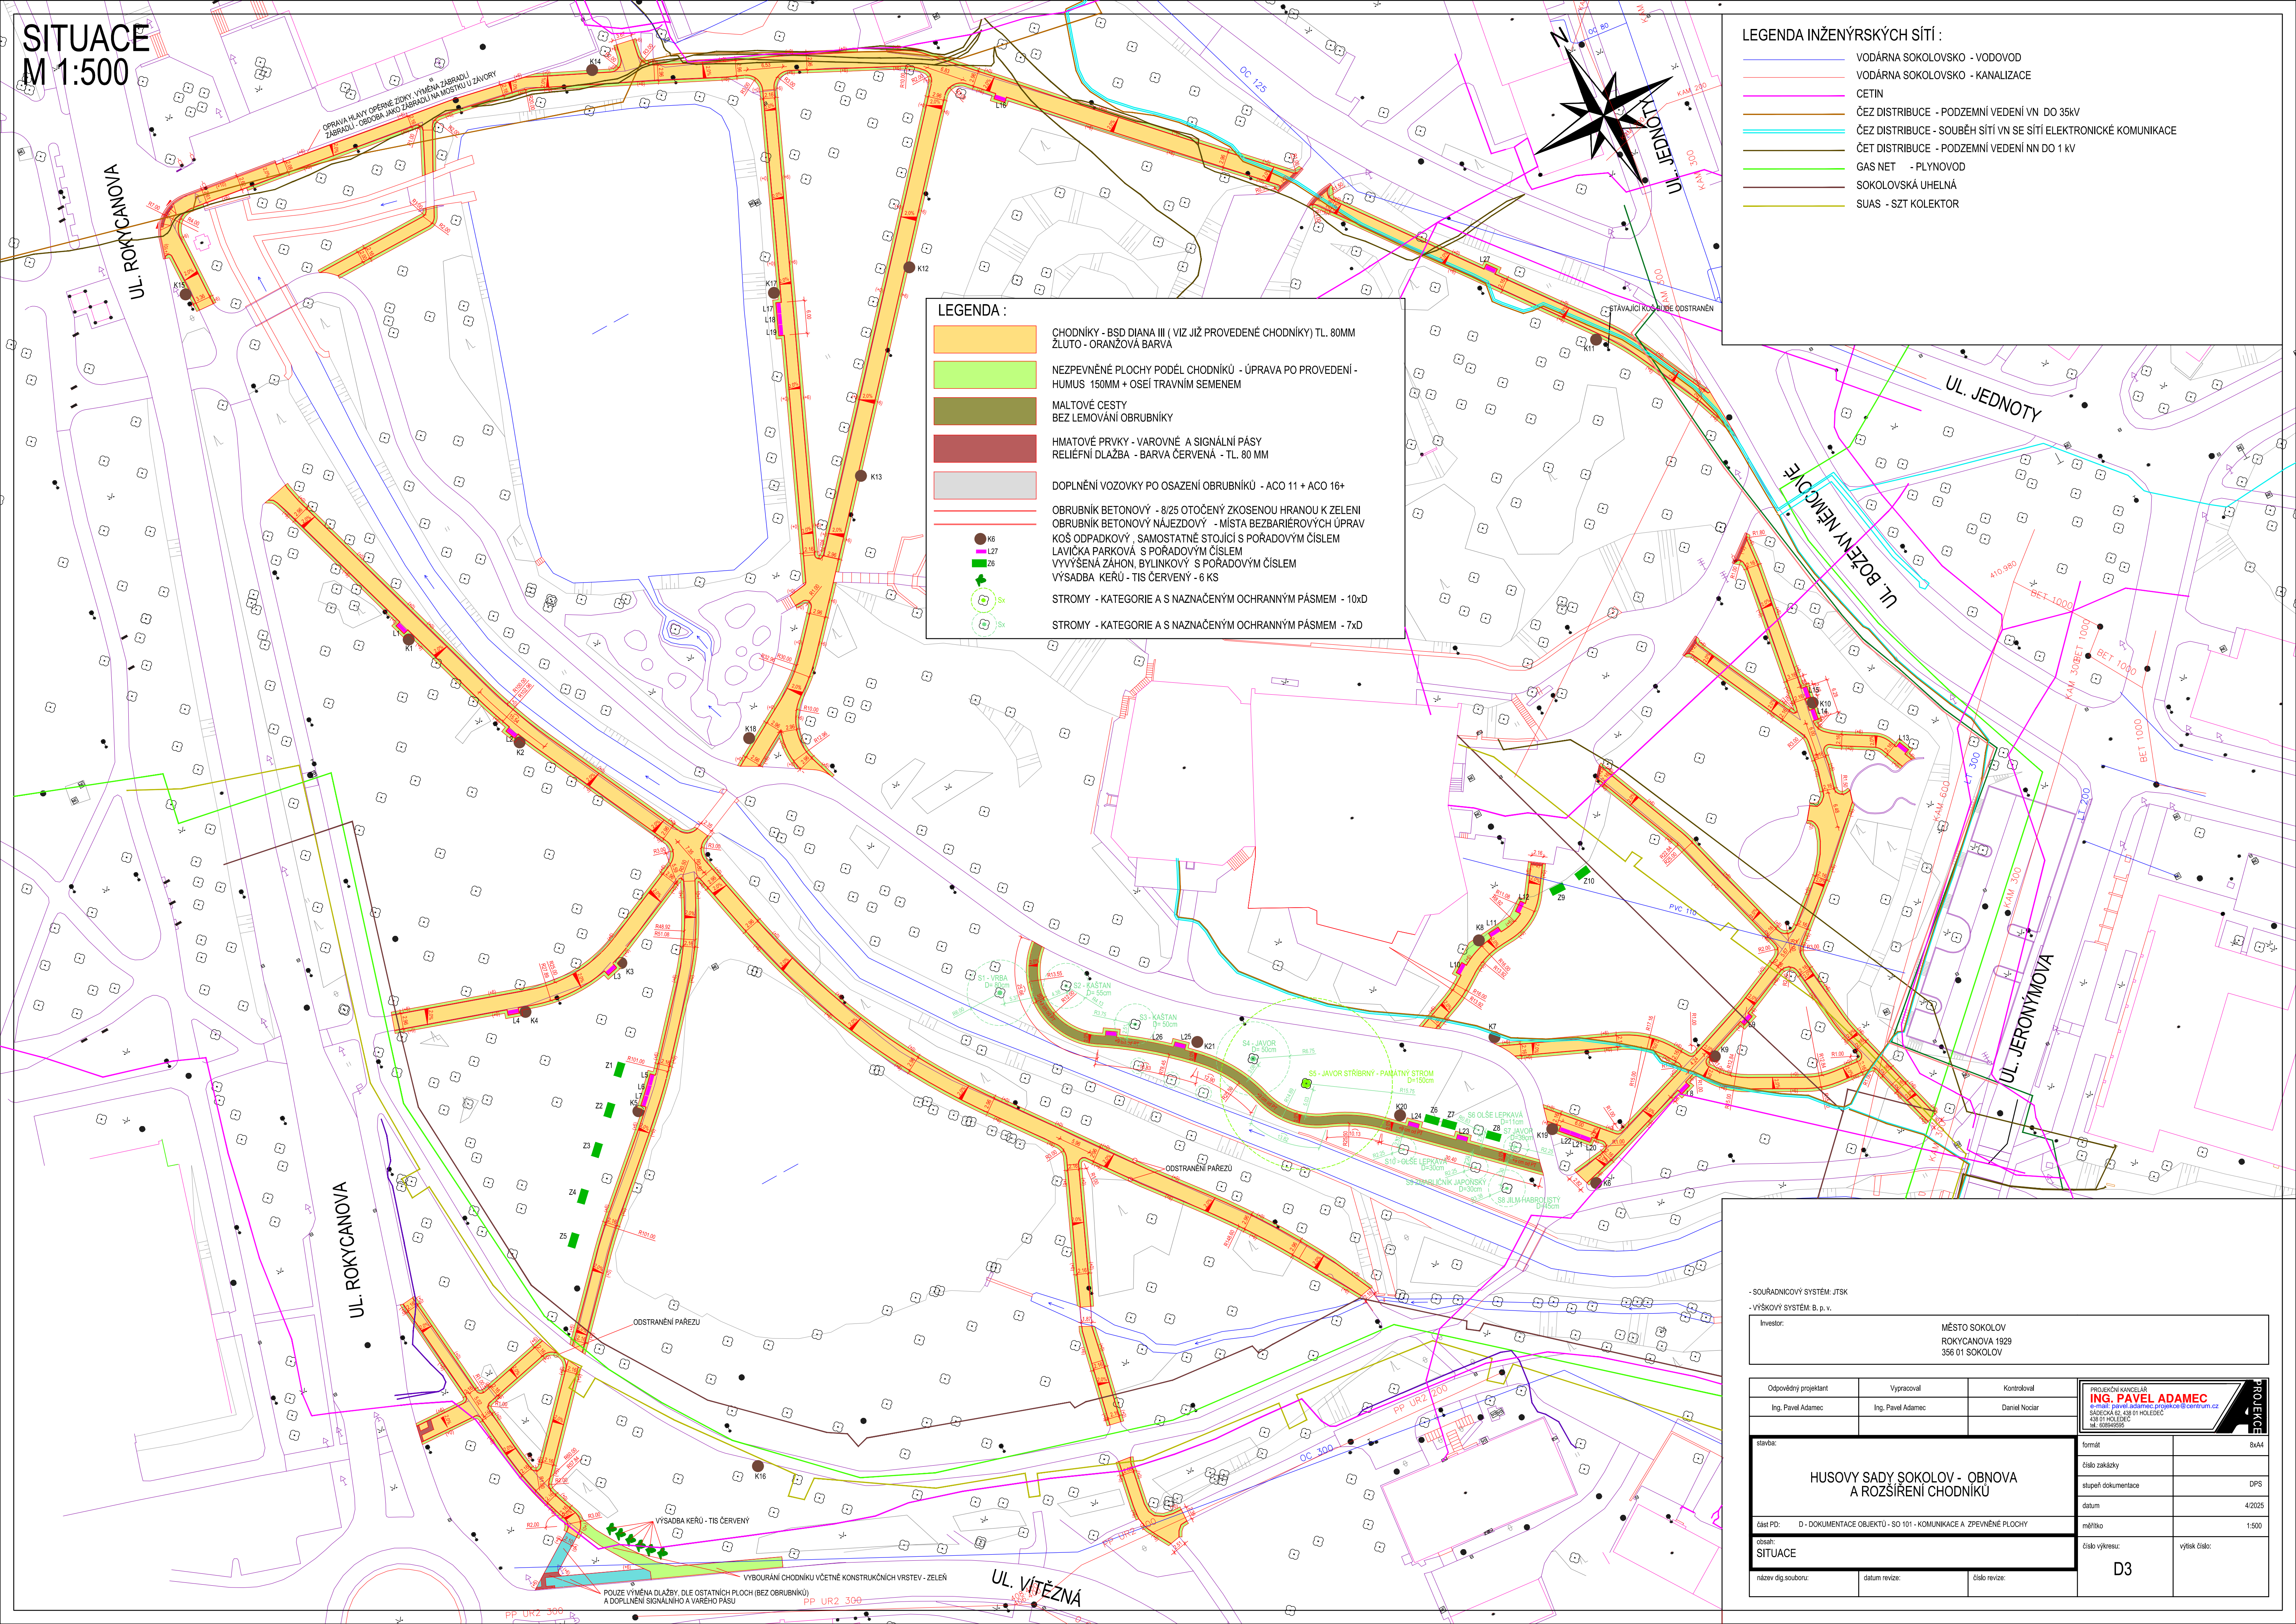

LEGENDA :

CHODNÍKY - BSD DIANA III (VIZ JIŽ PROVEDENÉ CHODNÍKY) TL. 80MM
ŽLUTO - ORANŽOVÁ BARVA

NEZPEVNĚNÉ PLOCHY PODÉL CHODNÍKŮ - ÚPRAVA PO PROVEDENÍ -
HUMUS 150MM + OSEI TRÁVNÍM SEMENEM

MALTOVÉ CESTY
BEZ LEMOVÁNÍ OBRUBNÍKY

HMATOVÉ PRVKY - VAROVNÉ A SIGNÁLNÍ PÁSY
RELIEFNÍ DLAŽBA - BARVA ČERVENÁ - TL. 80 MM

DOPLNĚNÍ VOZOVKY PO OSAZENÍ OBRUBNÍKŮ - ACO 11 + ACO 16+

OBRUBNÍK BETONOVÝ - 8/25 OTOČENÝ ZKOSENOU HRANOU K ZELENÍ
OBRUBNÍK BETONOVÝ NÁJEZDOVÝ - MÍSTA BEZBARIÉROVÝCH ÚPRAV
KOŠ ODPAVKOVÝ - SAMOSTATNÉ STOJÍCÍ S POŘADOVÝM ČÍSLEM
LAVIČKA PARKOVÁ S POŘADOVÝM ČÍSLEM
VYVŠENÁ ZAHON, BYLINKOVÝ S POŘADOVÝM ČÍSLEM
VÝSADBA KEŘŮ - TIS ČERVENÝ - 6 KS

STROMY - KATEGORIE A S NAZNAČENÝM OCHRANNÝM PÁSEM - 10xD

STROMY - KATEGORIE A S NAZNAČENÝM OCHRANNÝM PÁSEM - 7xD

LEGENDA INŽENÝRSKÝCH SÍTÍ :

VODÁRNA SOKOLOVSKO - VODOVOD

VODÁRNA SOKOLOVSKO - KANALIZACE

CETIN

ČEZ DISTRIBUCE - PODZEMNÍ VEDENÍ VN DO 35KV

ČEZ DISTRIBUCE - SOUBĚH SÍTÍ VN SE SÍTÍ ELEKTRONICKÉ KOMUNIKACE

ČET DISTRIBUCE - PODZEMNÍ VEDENÍ NN DO 1 KV

GAS NET - PLYNOVOD

SOKOLOVSKÁ UHELNÁ

SUAS - SZT KOLEKTOR

- SOUŘADNICOVÝ SYSTÉM: JTSK
- VÝŠKOVÝ SYSTÉM: B. p. v.

Investor:

MĚSTO SOKOLOV
ROKYCANOVA 1929
356 01 SOKOLOV

Odpovědný projektant	Vypracoval	Kontroloval	<div>PROJEKČNÍ KANCELÁŘ ING. PAVEL ADAMEC e-mail: pavel.adamec@projekce@centrum.cz SADECKÁ 45, 438 01 HOLEDOV TEL: 602695551</div>
Ing. Pavel Adamec	Ing. Pavel Adamec	Daniel Nociar	

stavba:

HUSOVY SADY SOKOLOV - OBNOVA
A ROZŠÍŘENÍ CHODNÍKŮ

číslo PD:

D - DOKUMENTACE OBJEKTŮ - SO 101 - KOMUNIKACE A ZPEVNĚNÉ PLOCHY

obsah:

SITUACE

název dg souboru:

datum revize:

číslo revize:

formát	BxA4
číslo zakázky	
súpeň dokumentace	DPS
datum	4/2025
měřítko	1:500
číslo výkresu:	
výškový číslo:	

D3