

POLICIE ČESKÉ REPUBLIKY
Krajské ředitelství policie Karlovarského kraje
dopravní inspektorát Sokolov
Jednoty 1773, 356 15 Sokolov

Č. j. KRPK-34005-2/ČJ-2025-190906

Sokolov 13. května 2025

Počet stran: 1

PROJEKČNÍ KANCELÁŘ
ING. PAVEL ADAMEC
SÁDECKÁ 62
438 01 HOLEDEČ

Stavební akce: "Husovy sady Sokolov - obnova a rozšíření chodníků" - vyjádření

Dopravní inspektorát Policie ČR v Sokolově posoudil předloženou dokumentaci: „Husovy sady Sokolov - obnova a rozšíření chodníků“ ve stupni stavební řízení.

Dopravní inspektorát Policie ČR v Sokolově jako dotčený orgán příslušný k uplatnění vyjádření k zajištění bezpečnosti a plynulosti provozu na pozemní komunikaci ve stavebním řízení dle ust. § 16 odst. odst. 1) zákona č. 13/1997 Sb., o pozemních komunikacích, ve znění pozdějších předpisů **souhlasí** s navrženým dopravním řešením stavby: „Husovy sady Sokolov - obnova a rozšíření chodníků“ dle předložené PD, neboť tato odpovídá obecným požadavkům na bezpečnost a plynulost provozu na pozemních komunikacích.


Situace je opatřena naším razítkem.

Zpracoval
por. Ing. Jan Trabach



npor. Bc. Radim Cihlář
zástupce vedoucího oddělení

KOORDINAČNÍ SITUAČNÍ VÝKRES M 1:500

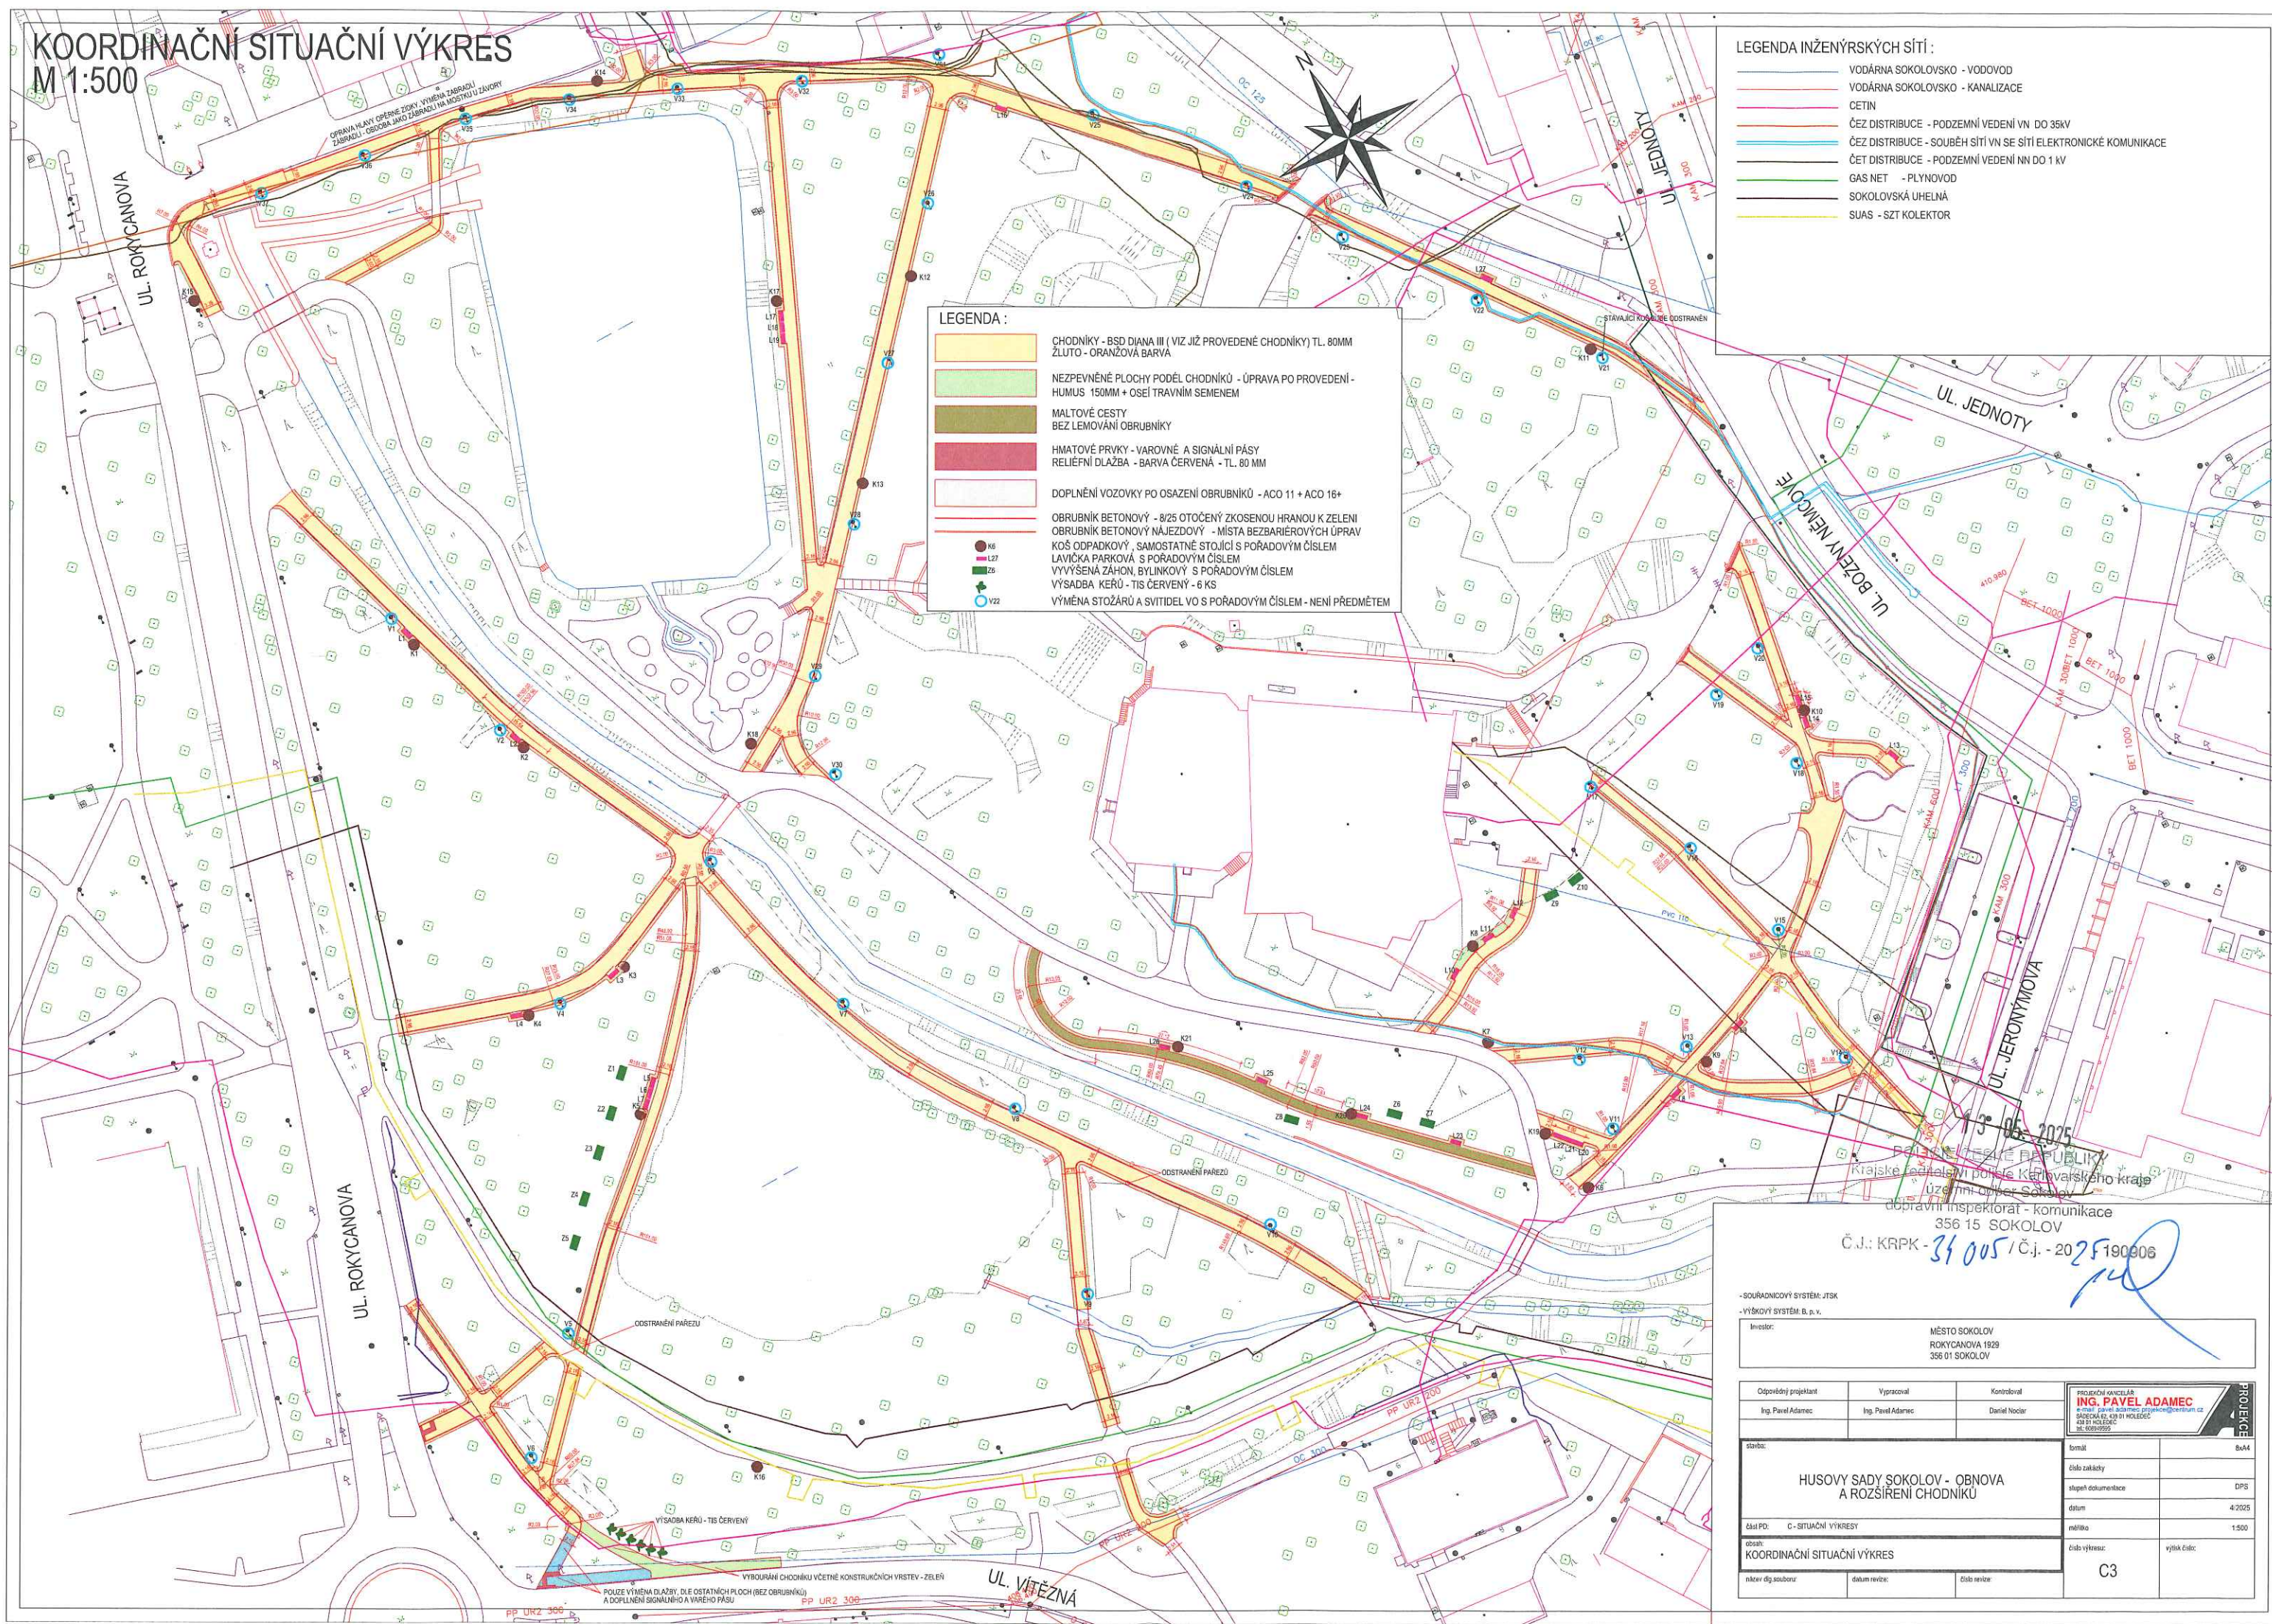

- LEGENDA INŽENÝRSKÝCH SÍTÍ :
- VODÁRNA SOKOLOVSKO - VODOVOD
 - VODÁRNA SOKOLOVSKO - KANALIZACE
 - ČETIN
 - ČEZ DISTRIBUCE - PODZEMNÍ VEDENÍ VN DO 35KV
 - ČEZ DISTRIBUCE - SOUBĚH SÍTÍ VN SE SÍTÍ ELEKTRONICKÉ KOMUNIKACE
 - ČET DISTRIBUCE - PODZEMNÍ VEDENÍ NN DO 1 KV
 - GAS NET - PLYNOVOD
 - SOKOLOVSKÁ UHELNÁ
 - SUAS - SZT KOLEKTOR

- LEGENDA :
- CHODNÍKY - BSD DIANA III (VIZ JIŽ PROVEDENÉ CHODNÍKY) TL. 80MM ŽLUTO - ORANŽOVÁ BARVA
 - NEZPEVNĚNÉ PLOCHY PODĚL CHODNÍKŮ - ÚPRAVA PO PROVEDENÍ - HUMUS 150MM + OSEI TRAVNÍM SEMENEM
 - MALTOVÉ CESTY BEZ LEMOVÁNÍ OBRUBNÍKY
 - HMATOVÉ PRVKY - VÁROVNÉ A SIGNÁLNÍ PÁSY RELIÉFNÍ DLAŽBA - BARVA ČERVENÁ - TL. 80 MM
 - DOPLNĚNÍ VOZOVKY PO OSAZENÍ OBRUBNÍKŮ - ACO 11 + ACO 16+
 - OBRUBNÍK BETONOVÝ - 8/25 OTOČENÝ ZKOSENOU HRANOU K ZELENÍ
 - OBRUBNÍK BETONOVÝ NÁJEZDOVÝ - MÍSTA BEZBARIÉROVÝCH ÚPRAV
 - KOŠ ODPADKOVÝ - SAMOSTATNĚ STOJÍCÍ S POŘADOVÝM ČÍSLEM
 - LAVIČKA PARKOVÁ - S POŘADOVÝM ČÍSLEM
 - VYVÝŠENÁ ZÁHON, BYLINKOVÝ S POŘADOVÝM ČÍSLEM
 - VÝSADBA KERŮ - TIS ČERVENÝ - 6 KS
 - VÝMĚNA STOŽÁRŮ A SVITIDEL VO S POŘADOVÝM ČÍSLEM - NENÍ PŘEDMĚTEM

13.05.2025
KRAJSKÉ ÚŘADY
Krajské úřady pro územní plánování
Územní odbor Sokolov
dopravní inspektorát - komunikace
356 15 SOKOLOV

Č.j.: KRPK-34005 / Č.j. - 2025190806

- SOUŘADNICOVÝ SYSTÉM: JTSK		- VÝŠKOVÝ SYSTÉM: B. p. v.		
Investor:		MĚSTO SOKOLOV ROKYCANOVA 1929 356 01 SOKOLOV		
Odpovědný projektant:	Vypracoval:	Kontroloval:	PROJEKČNÍ KANCELÁŘ ING. PAVEL ADAMEC e-mail: pavel.adamec@seznam.cz telefon: 479 91 10 00 IČ: 609099999	
Ing. Pavel Adamec	Ing. Pavel Adamec	Daniel Nocler		
stavba:	HUSOVY SADY SOKOLOV - OBNOVA A ROZŠÍŘENÍ CHODNÍKŮ		formát:	A4
číslo PD:	C - SITUAČNÍ VÝKRESY		číslo zakázky	
oblast:	KOORDINAČNÍ SITUAČNÍ VÝKRES		stupeň dokumentace	DP3
název díla/souboru:	datum revize:	číslo revize:	datum	4/2025
			mřížka	1:500
			číslo výkresu:	
			výtisk číslo:	C3