



SCHÉMA DĚTSKÉHO BAZÉNU

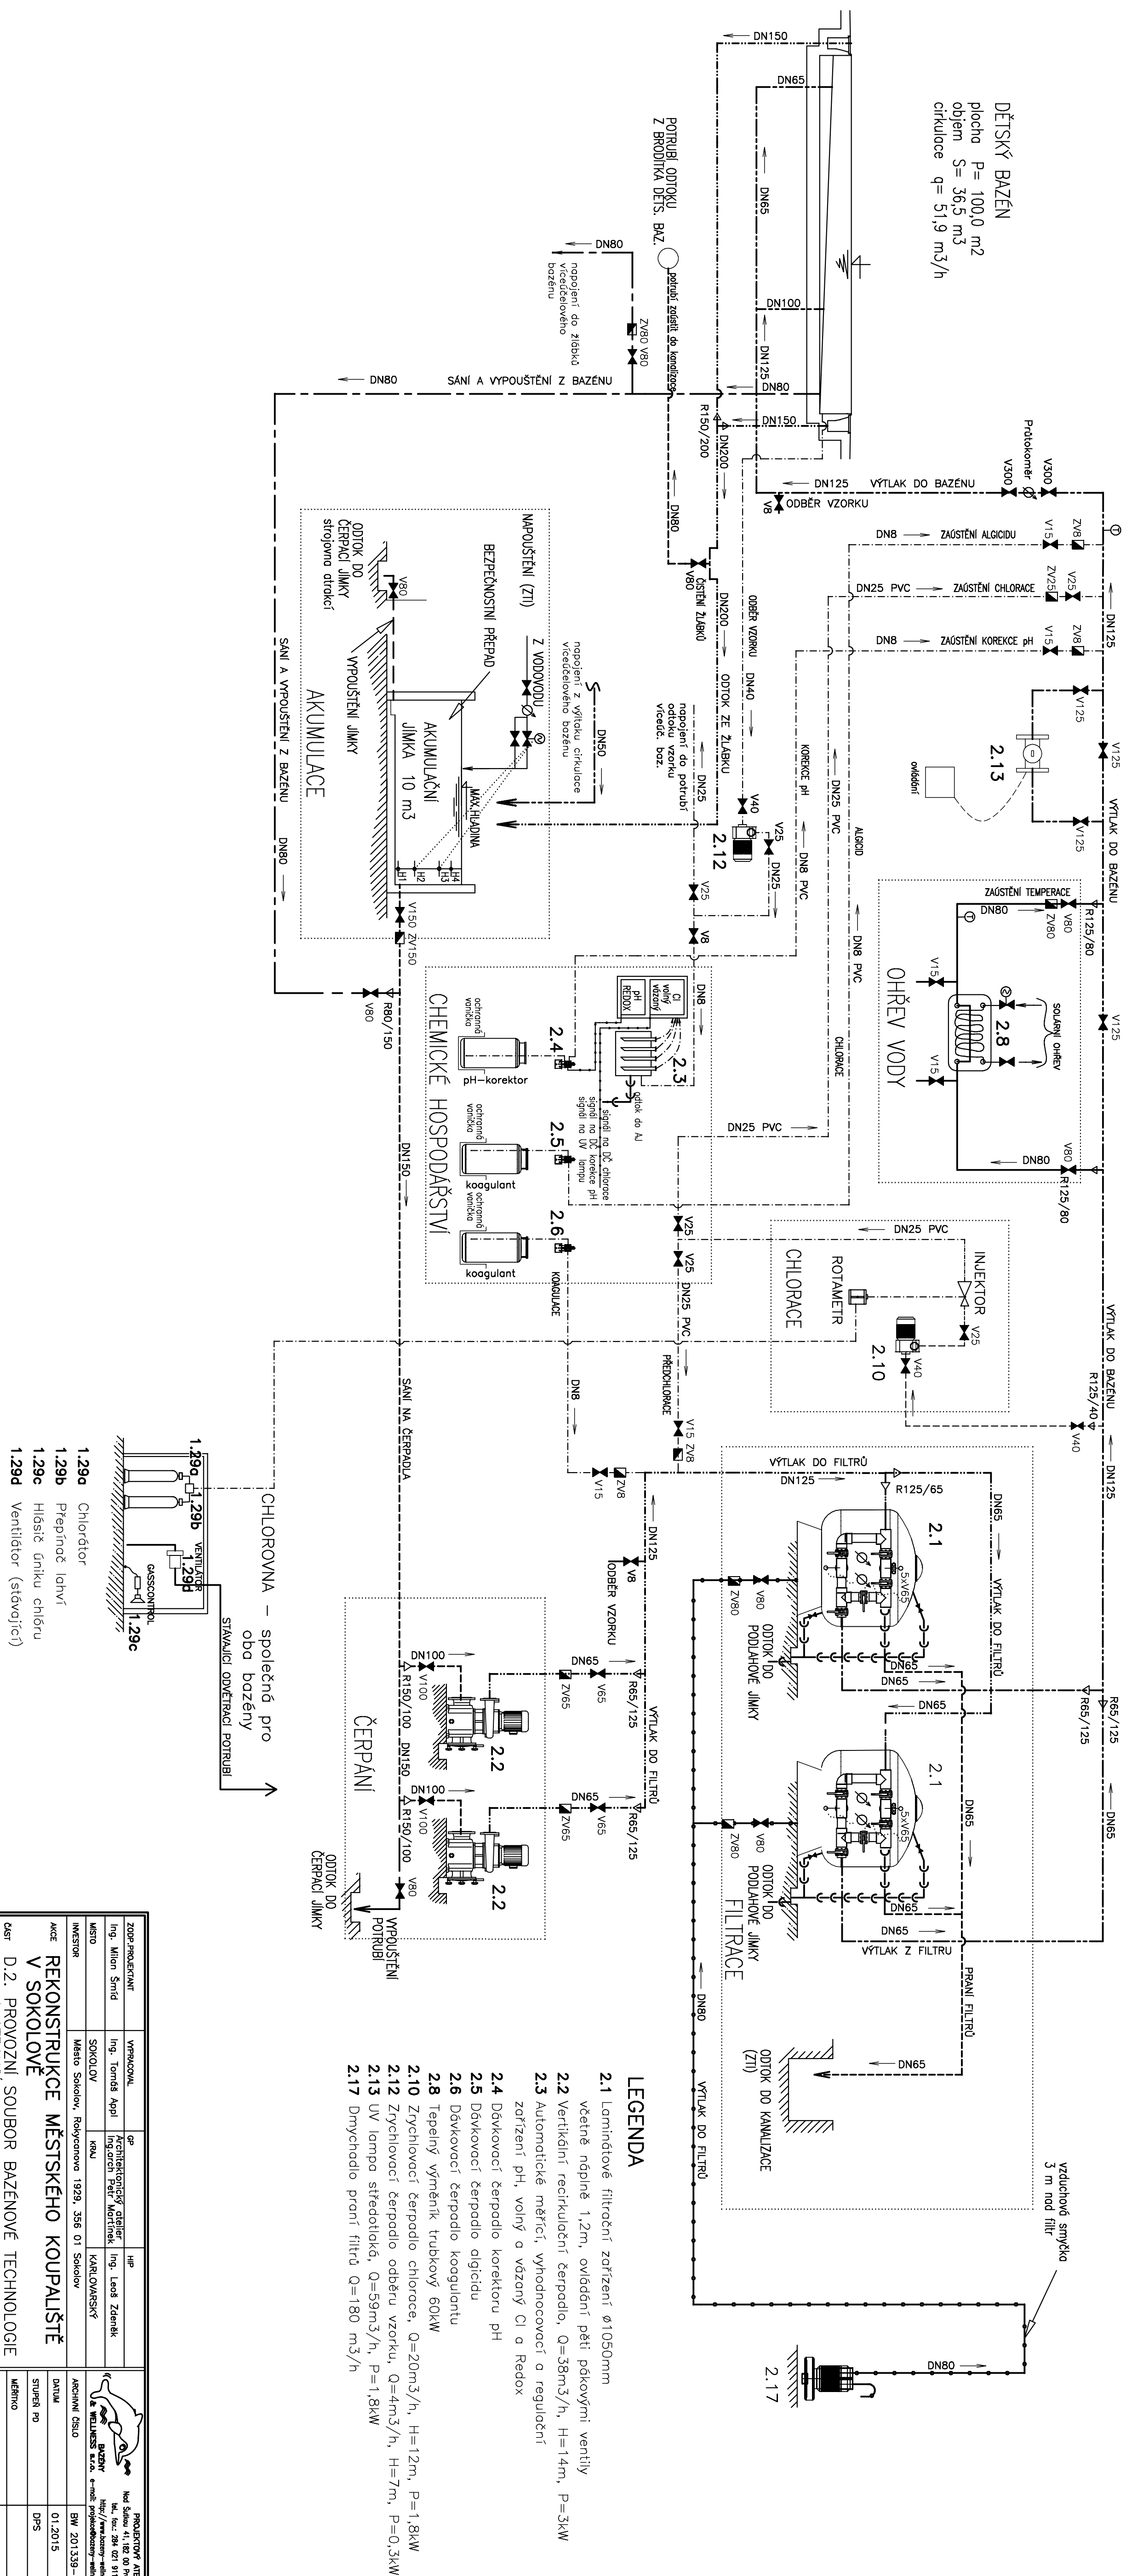

ZODP PROJEKTANT	VYPRACOVÁVA	GP		PROJEKTOVÝ ATÚTUM: Maj. Súdova 41, 082 01 Priebež 8 Tel.: fax: +361 921 911, 919 http://www.budovy-wellness.cz BUDOVY & WELLNESS s.r.o., e-mail: projekt@budovy-wellness.cz
Ing. Milon Štídl	Ing. Tomáš Apal	Architekturgyőterelő Ing.óci Felt. Mőrtelnek	Ing. Leóš Zdeněk	
MÍSTO	SOKOLOVO	KRAJ	KARLOVARSKÝ	
INVESTOR	Město Sokolov, Rokyetnovo 1929, 356 01 Sokolov			
AKCE	REKONSTRUKCE MĚSTSKÉHO KOUPIŠTIŠTE V SOKOLOVĚ			
Čísť	D.2. PROVOZNÍ SOUBOR BAZENOVÉ TECHNOLOGIE A ATRAKCÍ			
OBSAH	 <p>PROJEKTOVÝ ATÚTUM: Maj. Súdova 41, 082 01 Priebež 8 Tel.: fax: +361 921 911, 919 http://www.budovy-wellness.cz BUDOVY & WELLNESS s.r.o., e-mail: projekt@budovy-wellness.cz</p>			
	DATUM	01.2015	BW 20.1330-1	
	STUPEŇ PD		DPS	
	MĚŘITKO			
	ROZMER	8 x A4		
	PAPÍR	ČÍSLO		VH3