


PŮDORYS 1.NP /VENKOVNÍ SCHODIŠTĚ/ - BOURACÍ PRÁCE

STAVEBNÍ ÚPRAVY HLAVNÍHO VSTUPU
(VENKOVNÍ SCHODIŠTĚ, ZÁVĚTRÍ, BALKON) OBJEKTU KSZ SOKOLOV

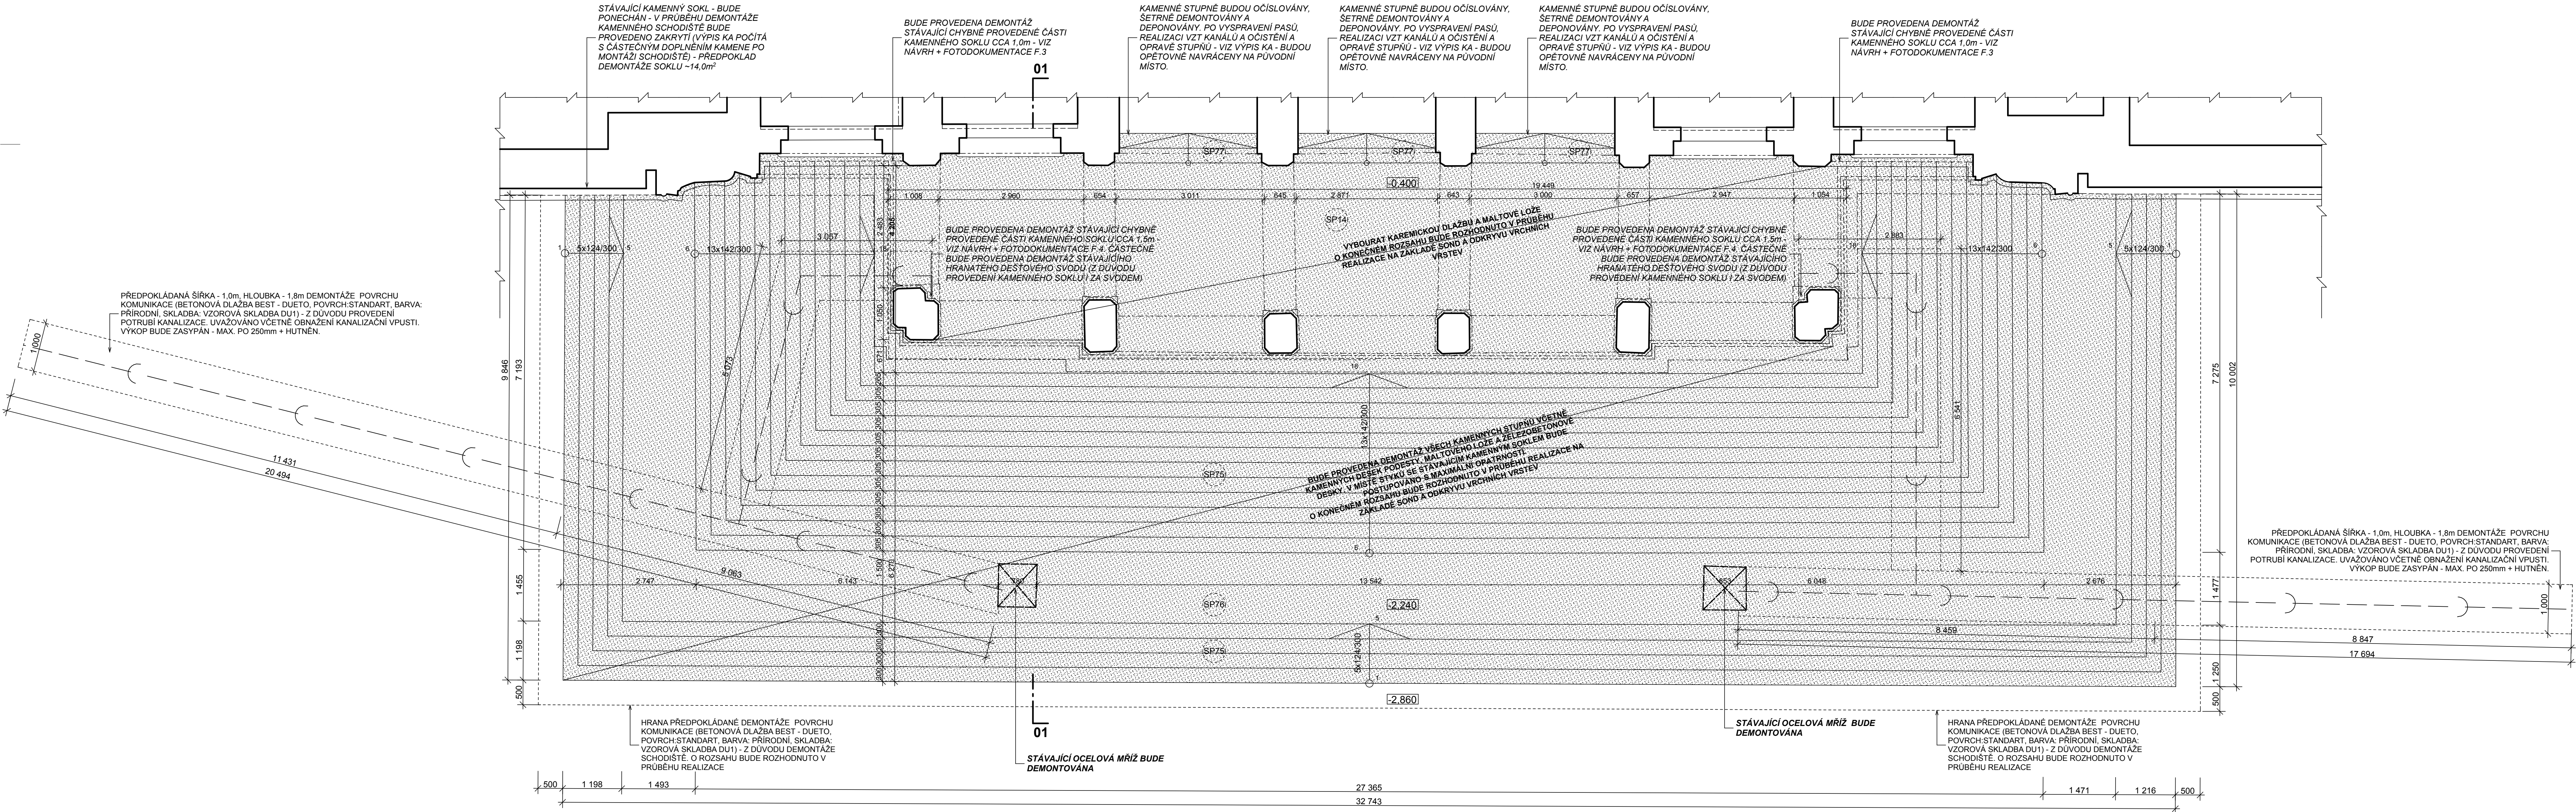


POZNÁMKY

- REVITALIZACE BUDE PROVÁDĚNA PŘI ČÁSTEČNÉM PROVOZU DLE DOHODY S INVESTOREM A PROVOZOVATELEM
- PŘED ZAHÁJENÍM PRACÍ NUTNO VŠECHNY UMĚLECKÉ PRVKY A PŘEDMĚTY CHRÁNIT PŘED POŠKOZENÍM ŘÁDNÝM ZAKRYTÍM, POPŘ. DEMONTÁŽÍ A NÁSLEDNÝM DEPOZITEM DLE ROZHODNUTÍ PROVOZOVATELE A PRACOVNÍKU NPÚ
- PŘED ZAHÁJENÍM STAVEBNÍCH PRACÍ NUTNO VŠECHNY PONECHANÉ ZAŘÍZENÍ VZT, ÚT, ELEKTRO VČETNĚ PŘIPOJOVACÍCH POTRUBÍ A VEDENÍ CHRÁNIT PŘED POŠKOZENÍM ŘÁDNÝM ZAKRYTÍM
- STÁVAJÍCÍ OKENNÍ KŘÍDLA, DVĚRNÍ KŘÍDLA A DVĚRNÍ ZÁRUBNĚ BUDOU CHRÁNĚNA PŘI REALIZACI STAVBY PŘED POŠKOZENÍM FOLIEMY NEBO TEXTILIEM
- PO POSTAVENÍ LEŠENÍ A PO DEMONTÁŽI KAMENNÝCH OBKLADŮ MUSÍ BÝT VEŠKERÁ TVAROVÁ SCHÉMATA ARCHITEKTONICKÝCH ČLÁNKŮ DOKLADNĚ PŘEMĚŘENY NA STAVBĚ ZA ÚČASTI ARCHITEKTA, RESTAURÁTORA A GEOMETRA!!!
- PO POSTAVENÍ LEŠENÍ A PŘED ZAHÁJENÍM PRACÍ BUDE NA MÍSTĚ PROVEDEN PRACOVNÍKY NPÚ PLOŠNÝ PRŮZKUM VNITŘNÍCH OMÍTEK A BAREVNOSTI
- PROJEKTANT SI VYHRADŽUJE PRÁVO NA PŘÍPADNÉ KOREKTURY ŘEŠENÍ DLE NÁLEZŮ ZJIŠTĚNÝCH PO PROVEDENÝCH PRŮZKUMECH NPÚ
- NUTNÁ NÁVAZNOST JEDNOTLIVÝCH PROFESÍ NA SKUTEČNOU NÁLEZOVOU SITUACI A VZÁJEMNOU KOORDINACI PROVEDENÝCH PRACÍ
- PŘED ZAHÁJENÍM PRACÍ BUDE NA VYTÝPOVANÝCH MÍSTĚCH PROVEDEN PRŮZKUM ZASOLENÍ ZDÍVA A OMÍTEK, DÁLĚ PAK MĚŘENÍ VLHKOSTI ZDÍVA
- VŠECHNY ZJIŠTĚNÉ TRHLINY NOSNÝCH ZDI BUDOU OZNAČENY SÁDROVÝMI TERČI, SLEDOVÁNY A VYHODNOCENY STATIKEM
- PŘED ZAHÁJENÍM PRACÍ BUDE OVĚŘEN SKUTEČNÝ STAV PŘEKLADŮ A JEJICH ULOŽENÍ NAD OTVORY
- PO ODHALENÍ NOSNÝCH KONSTRUKCÍ BUDE K JEJICH POSOUZENÍ PRÍZVAN PROJEKTANT STATICKÉ ČÁSTI
- VŠECHNA ZJIŠTĚNÁ OSLABENÍ NOSNÝCH ZDI BUDOU KONZULTOVÁNA SE STATIKEM
- NEDÍLNOU SOUČÁSTÍ VÝKRESOVÉ DOKUMENTACE JE TECHNICKÁ ZPRÁVA!

LEGENDA MATERIÁLŮ

- STÁVAJÍCÍ A KONSTRUKCE - BETON A CIHELNÉ ZDIVO
- DEMONTOVANÉ KONSTRUKCE
- SKLADBY STÁVAJÍCÍCH / BOURANÝCH PODLAH

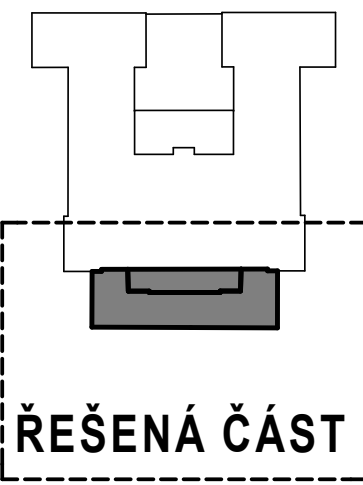

NUTNÁ KOORDINACE PROSTUPŮ S VÝKRESY JEDNOTLIVÝCH PROFESÍ!

BOURACÍ PRÁCE ŘEŠÍ PROSTUPY KONSTRUKCEMI VĚTŠÍ NEŽ 100 mm. OSTATNÍ PROSTUPY BUDOU PROVEDENY DLE PROJEKTU A POTŘEB JEDNOTLIVÝCH PROFESÍ.

MATERIÁLY A ZAŘÍZENÍ UVEDENÉ V PD JSOU POUZE SMĚRNĚ DLE NUTNÝCH STANDARTŮ. MATERIÁLY A VÝROBKY JE MOŽNÉ ZAMĚNIT PŘI ZACHOVÁNÍ SHODNÝCH PARAMETRŮ A FUNKCE DOLOŽENÝCH TECHNICKÝMI LISTY!!!

ZÁKLADNÍ ROZMĚRY VČETNĚ VÝŠKOVÝCH KÓT NUTNO PŘEMĚŘIT NA STAVBĚ!!!

INVESTOR SI VYHRADŽUJE PRÁVO ODSOUHLAŠENÍ VEŠKERÝCH POUŽITÝCH VÝROBKŮ A MATERIÁLŮ!!!

VEŠKERÉ STAVEBNÍ PRÁCE PROVÁDĚT DLE PLATNÝCH ČSN !!!

±0,000 = 404,200 m. n. m. ve výšk. sys. Bpv

autor: Ing.arch. Jan Soukup, Ing.arch. Jiří Opl	ved. projektant: Ing.arch. Jiří Opl	projektant: Miroslav Hajný, DiS.	ATELIER SOUKUP s.r.o. Klatovská třída 11, 301 00 Pízeň tel: 377223236, fax: 377221977 email: info@atelier-soukup.cz IČO 25229869, DIČ CZ25229869
místo stavby: Tr. 5. května, č.p. 655, Sokolov, p.č. 85, k.ú. Sokolov, 356 01	investor: Město SOKOLOV, Rokycanova 1929, Sokolov, 356 01	akce: Stavební úpravy hlavního vstupu (venkovní schodiště, závětrí, balkon) objektu KSZ SOKOLOV	datum: 11/2013
objekt: PŮDORYS 1.NP /VENKOVNÍ SCHODIŠTĚ/ - BOURACÍ PRÁCE	název přílohy:	č. zakázky: 2013053	č. přílohy: 07.
mřížka: 1:50			