


PĚŠINA A - ČÁST 1

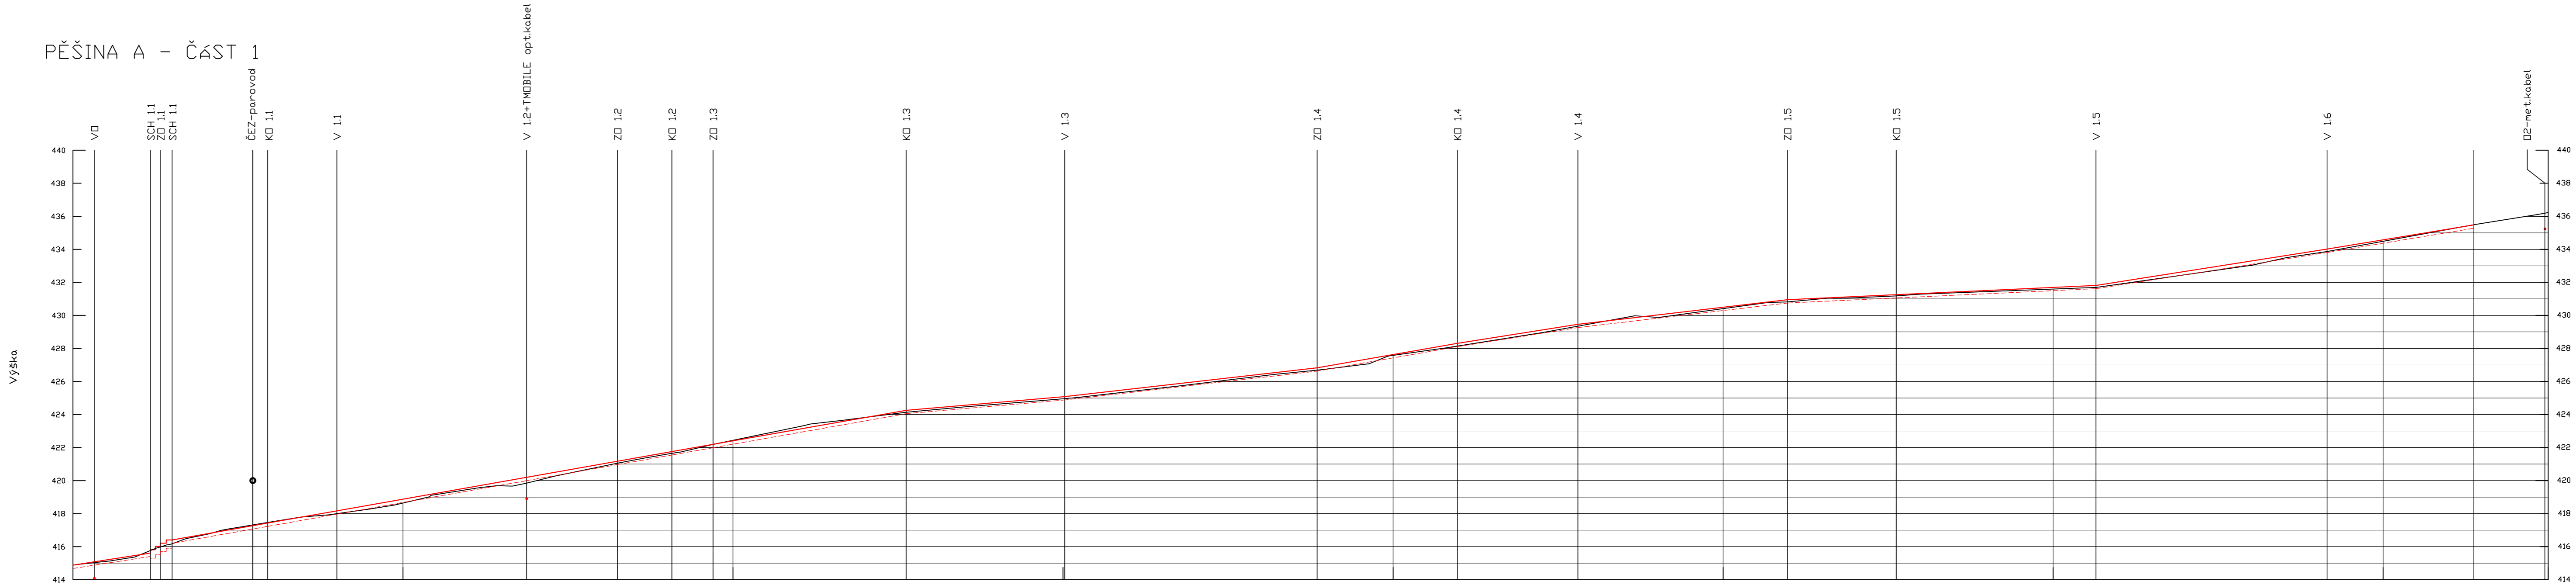

Staničení:	0+0	1+3	4+7	5+3	6+0	10+9	11+8	16+0	20+0	27+5	33+0	36+3	38+8	40+0	50+5	60+1	75+4	80+0	83+9	91+2	100+0	103+9	110+5	120+0	122+6	136+6	140+0	145+5	149+8	150+0					
Terén stávající:	414,88	415,04	415,76	415,98	416,17	417,31	417,47	418,00	418,64	419,85	421,05	421,65	422,20	422,44	424,13	424,96	426,69	427,58	428,14	429,34	430,41	430,82	431,18	431,60	431,70	433,87	434,49	434,49	436,22	149,8	150,0				
Niveleta pěšiny:	414,88	415,08	415,61	416,01	416,41	417,27	417,43	418,17	418,88	420,20	421,17	421,75	422,20	422,41	424,26	425,08	426,83	427,63	428,31	429,47	430,50	430,95	431,26	431,70	431,82	434,01	434,57	434,49	435,48	436,22	149,8	150,0			
Sklon, vzdálenost:	<div><div>414,88</div><div>415,61</div><div>416,41</div><div><div>Slo 15,8%</div><div>L 4,7m</div></div></div>		<div><div>415,61</div><div>416,41</div><div><div>Slo 17,7%</div><div>L 44,5m</div></div></div>								<div><div>424,26</div><div><div>Slo 9,6%</div><div>L 9,6m</div></div></div>					<div><div>426,83</div><div><div>Slo 11,4%</div><div>L 15,3m</div></div></div>		<div><div>427,63</div><div><div>Slo 17,4%</div><div>L 8,5m</div></div></div>		<div><div>428,31</div><div><div>Slo 15,8%</div><div>L 7,3m</div></div></div>		<div><div>429,47</div><div><div>Slo 11,7%</div><div>L 12,7m</div></div></div>		<div><div>430,95</div><div><div>Slo 4,6%</div><div>L 18,7m</div></div></div>		<div><div>431,82</div><div><div>Slo 13,7%</div><div>L 14,0m</div></div></div>		<div><div>434,01</div><div><div>Slo 16,5%</div><div>L 8,9m</div></div></div>		<div><div>435,48</div><div><div>Slo 15,7%</div><div>L 8,9m</div></div></div>					

LEGENDA:

- stávající terén
- niveleta pěšiny
- upravená zemní pláň

Zodpovědný projektant	Vypracoval	PETR ONTKO Žákovu třídu 1861 356 01 Sokolov IČ 64371930 tel. 608 500 077
Ing. Petr Ontko	Ing. Petr Ontko	
Stavební úřad : MÚ Sokolov	Proj.stupeň :	Dokumentace pro provádění stavby
Stavebník : Město Sokolov	Měřítko : 1:200/200	
NÁZEV STAVBY : Regenerace lesoparku pod rozhlednou Hard, k.ú. Sokolov	Datum : 07/2016	Č.zakázky : 139/2016 Č.výkresu : D.8
Obsah : Podélný profil pěšiny A - část 1		