


Stavební úpravy komunikace ul. Spartakiádní, Sokolov
KOORDINAČNÍ SITUACE
M 1:500

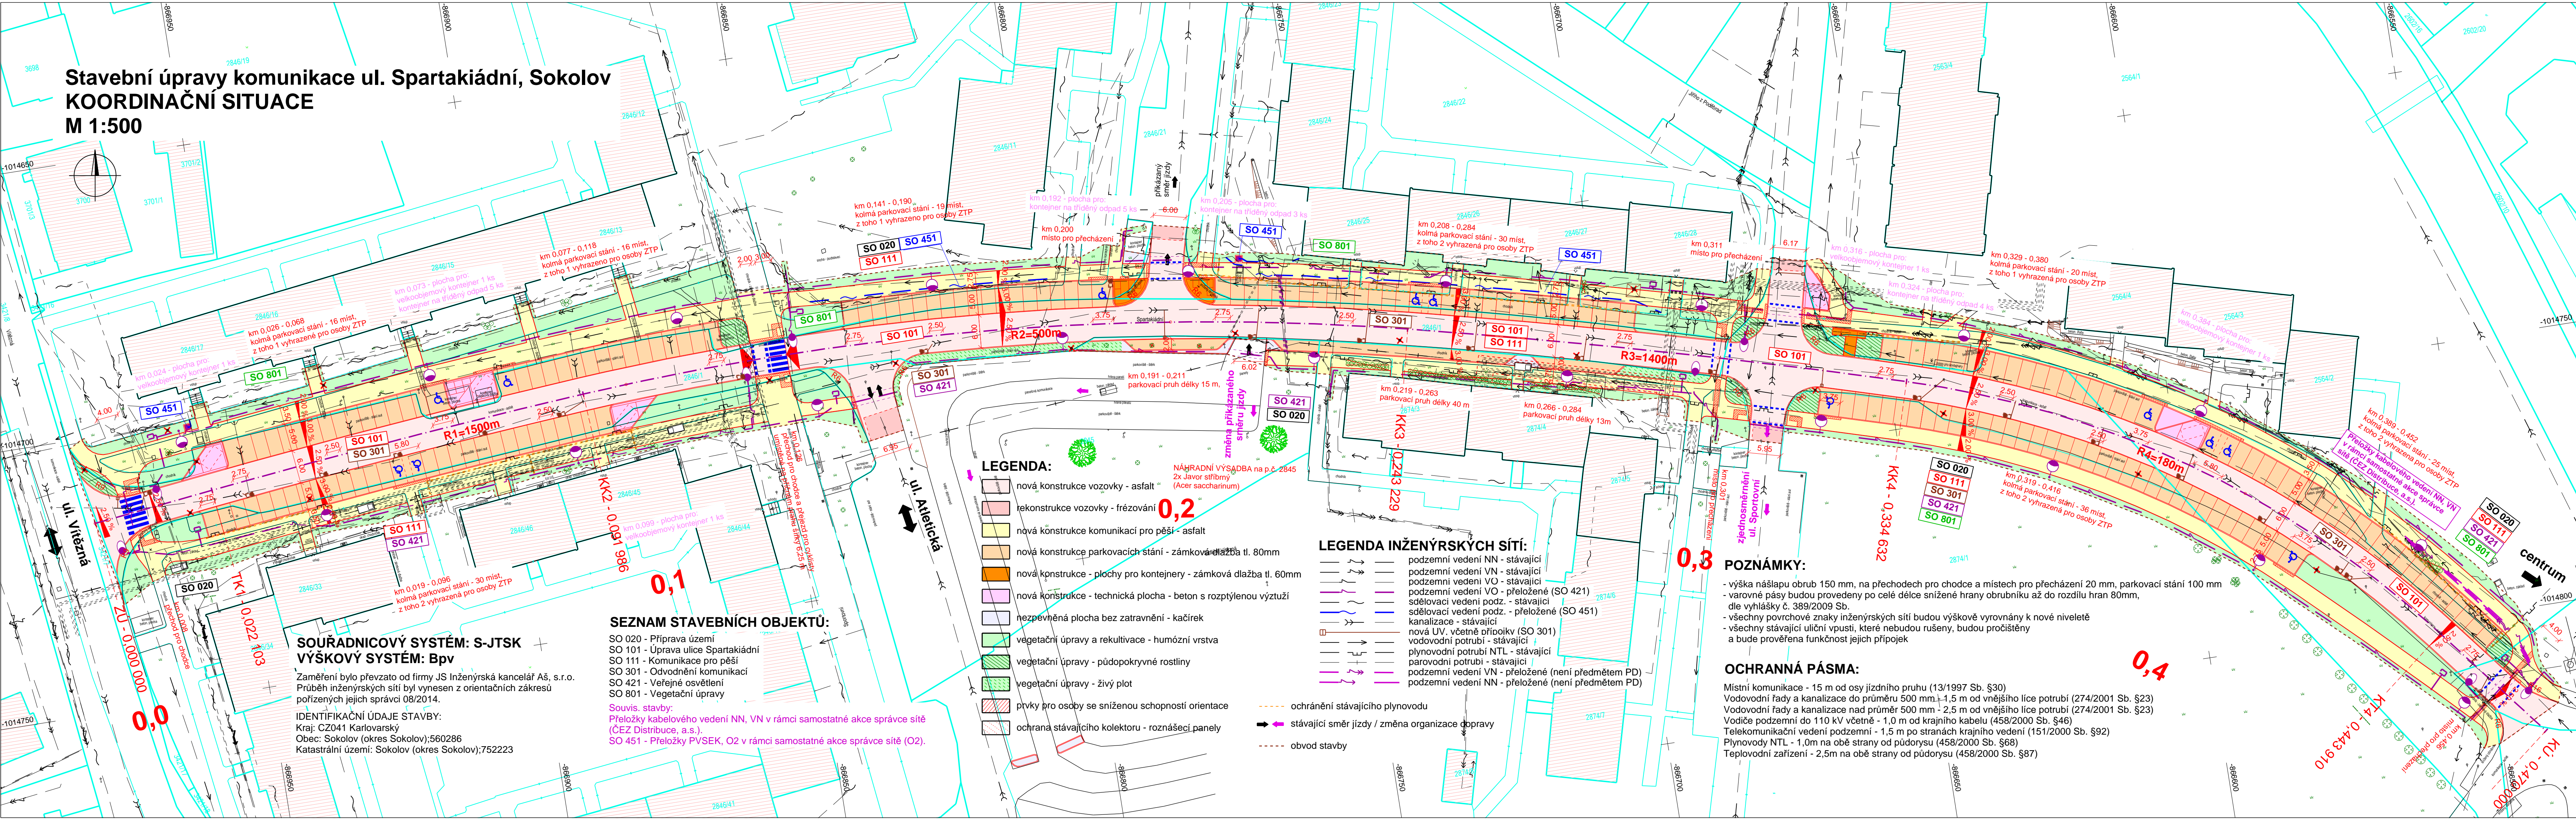

LEGENDA:

- nová konstrukce vozovky - asfalt
- rekonstrukce vozovky - frézování
- nová konstrukce komunikací pro pěši - asfalt
- nová konstrukce parkovacích stání - zámková dlažba tl. 80mm
- nová konstrukce - plochy pro kontejnery - zámková dlažba tl. 60mm
- nová konstrukce - technická plocha - beton s rozptýlenou výztuží
- nepevněná plocha bez zatravnění - kačírek
- vegetační úpravy a rekultivace - humózní vrstva
- vegetační úpravy - půdopokryvné rostliny
- vegetační úpravy - živý plot
- prvky pro osoby se sníženou schopností orientace
- ochrana stávajícího kolektoru - roznášecí panely

LEGENDA INŽENÝRSKÝCH SÍTÍ:

- podzemní vedení NN - stávající
- podzemní vedení VN - stávající
- podzemní vedení VO - stávající
- podzemní vedení VO - přeložené (SO 421)
- sčítací vedení podz. - stávající
- sčítací vedení podz. - přeložené (SO 451)
- kanalizace - stávající
- nová UV - včetně přípojek (SO 301)
- vodovodní potrubí - stávající
- plynovodní potrubí NTL - stávající
- plynovodní potrubí - stávající
- podzemní vedení VN - přeložené (není předmětem PD)
- podzemní vedení NN - přeložené (není předmětem PD)

- ochranný stávajícího plynovodu
- stávající směr jízdy / změna organizace dopravy
- obvod stavby

POZNÁMKY:

- výška nášlapu obrub 150 mm, na přechodech pro chodce a místech pro přecházení 20 mm, parkovací stání 100 mm
- varovné pásy budou provedeny po celé délce snížené hrany obrubníku až do rozdílu hran 80mm, dle vyhlášky č. 389/2009 Sb.
- všechny povrchové znaky inženýrských sítí budou výškově vyrovnány k nové niveletě
- všechny stávající uliční vpusti, které nebudou rušeny, budou pročištěny a bude prověřena funkčnost jejich přípojek

OCHRANNÁ PÁSMA:

- Místní komunikace - 15 m od osy jízdního pruhu (13/1997 Sb. §30)
- Vodovodní řady a kanalizace od průměru 500 mm - 1,5 m od vnějšího líce potrubí (274/2001 Sb. §23)
- Vodovodní řady a kanalizace nad průměr 500 mm - 2,5 m od vnějšího líce potrubí (274/2001 Sb. §23)
- Vodiče podzemní do 110 kV včetně - 1,0 m od krajního kabelu (458/2000 Sb. §46)
- Telekomunikační vedení podzemní - 1,5 m po stranách krajního vedení (151/2000 Sb. §92)
- Plynovody NTL - 1,0m na obě strany od půdorysu (458/2000 Sb. §68)
- Teplovodní zařízení - 2,5m na obě strany od půdorysu (458/2000 Sb. §87)

SEZNAM STAVEBNÍCH OBJEKTŮ:

- SO 020 - Příprava území
- SO 101 - Úprava ulice Spartakiádní
- SO 111 - Komunikace pro pěši
- SO 301 - Odvodnění komunikací
- SO 421 - Veřejné osvětlení
- SO 801 - Vegetační úpravy
- Souvis. stavby: Přeložky kabelového vedení NN, VN v rámci samostatné akce správce sítě (ČEZ Distribuce, a.s.).
- SO 451 - Přeložky PVSEK, O2 v rámci samostatné akce správce sítě (O2).

SOUŘADNICOVÝ SYSTÉM: S-JTSK
VÝSOVÝ SYSTÉM: BpV

Záměření bylo převzato od firmy JS Inženýrská kancelář AŠ, s.r.o. Průběh inženýrských sítí byl vynesěn z orientačních zákresů pořízených jejich správci 08/2014. IDENTIFIKAČNÍ ÚDAJE STAVBY: Kraj: CZ041 Karlovarský Obec: Sokolov (okres Sokolov);560286 Katastrální území: Sokolov (okres Sokolov);752223

SOUŘADNICOVÝ SYSTÉM: S-JTSK
VÝSOVÝ SYSTÉM: BpV

Objednatel:

Město Sokolov
Rokycanova 1929
356 01 Sokolov

Zhotovitel PDPS:



Valbek, spol. s r.o.
Vaňurova 505/17
460 02 Liberec 3

HIP:

ING. T. TRACHTA



Vypracoval	M. Madej, DiS.	Zak. číslo	14-UL11-023
Zodp. projektant	Ing. T. Trachta	Datum	03/2016
Tech. kontrola		Stupeň	PDPS
Akce	Stavební úpravy komunikace ul. Spartakiádní, Sokolov	Počet formátů	5 x A4
		Měřítko	1:500
		Č. přílohy	Paré

Zhotovitel:
Valbek, spol. s r.o., síť. Ústí n. L.
Děčínská 717/21
400 03 Ústí nad Labem

Příloha
KOORDINAČNÍ SITUACE

A.3