


Stavební úpravy komunikace ul. Spartakiádní, Sokolov
SO 101 - Úprava ulice Spartakiádní
SITUACE
M 1:500

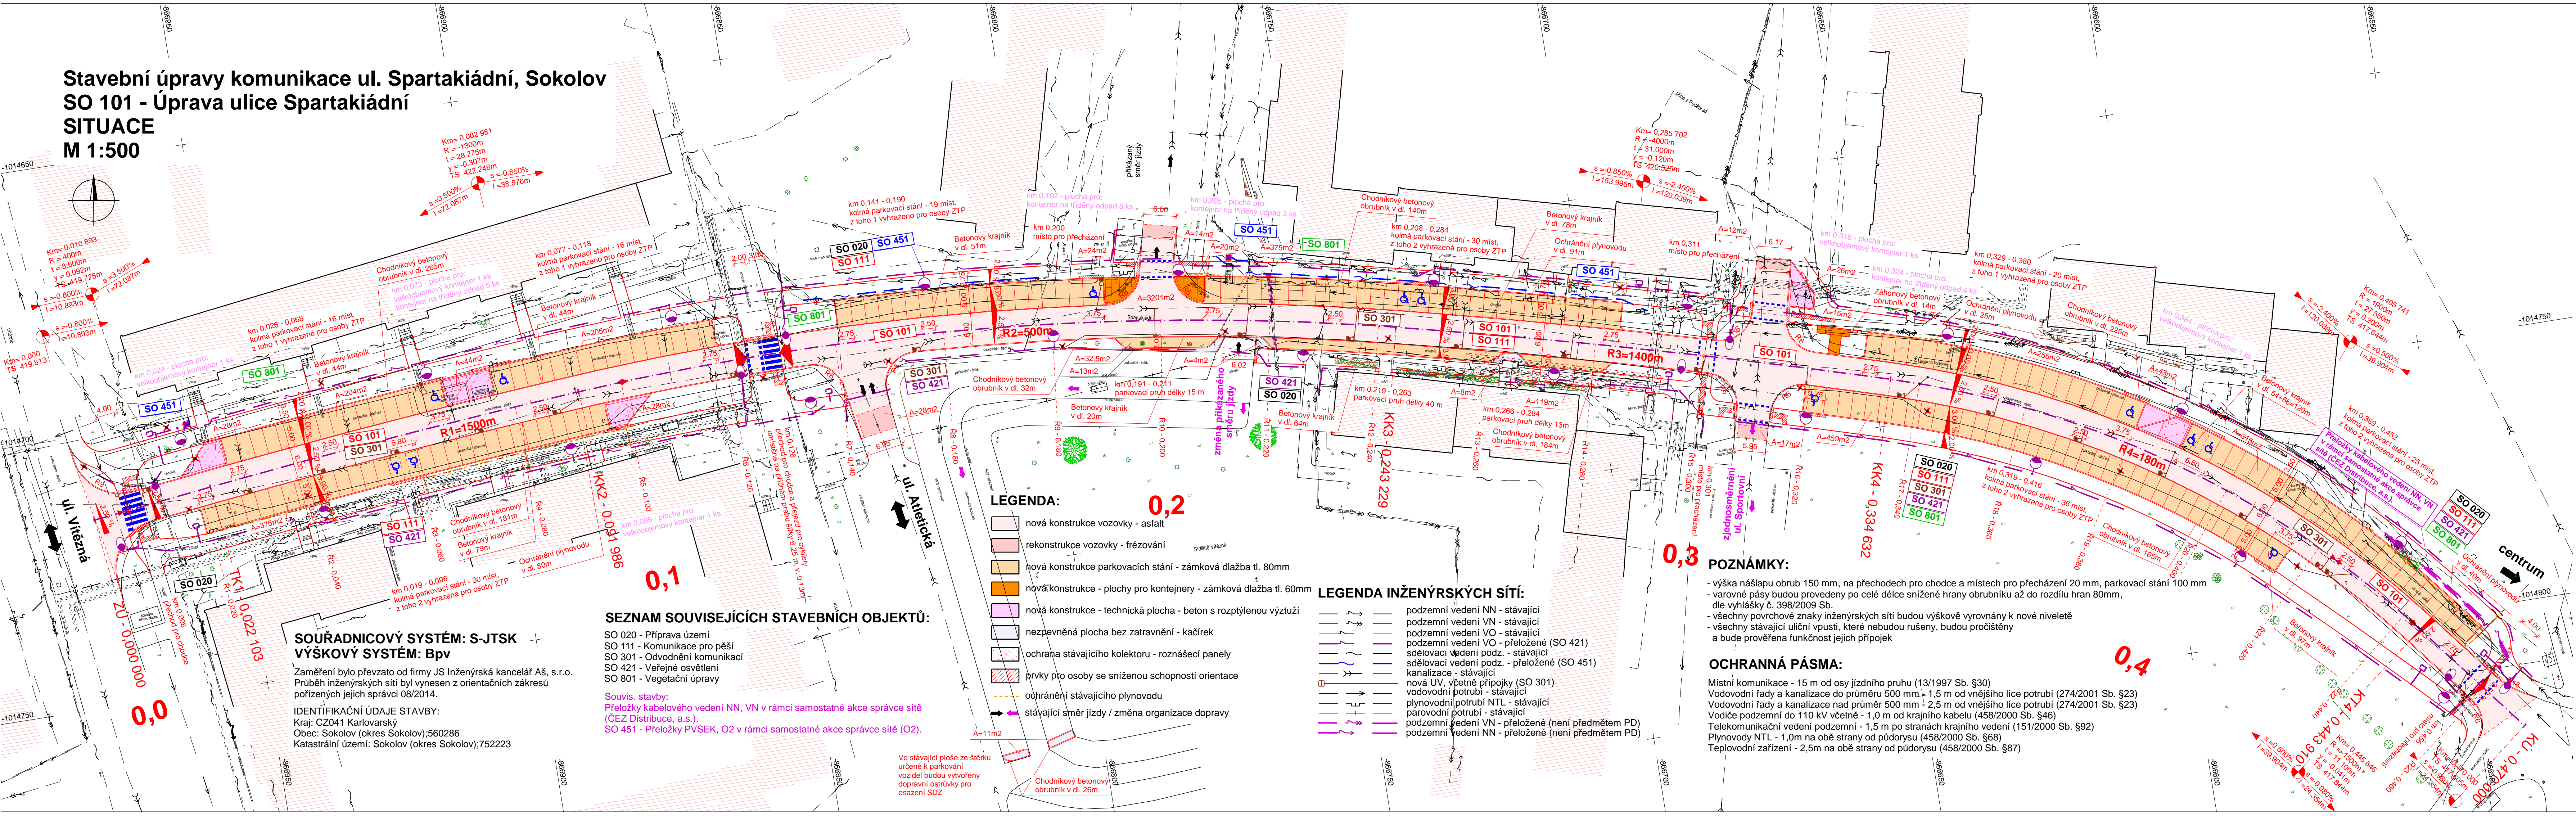

SOUŘADNICOVÝ SYSTÉM: S-JTSK
VÝŠKOVÝ SYSTÉM: Bpv

SO 101 Úprava ulice Spartakiádní

Objednatel:

Město Sokolov
Rokycanova 1929
356 01 Sokolov

Zhotovitel PDPS:



Valbek, spol. s r.o.
Vaňurova 505/17
460 02 Liberec 3

	Vypracoval	M. Madej, DiS.		Zak. číslo	14-UL11-023
	Zodp. projektant	Ing. T. Trachta		Datum	03/2016
	Tech. kontrola			Stupeň	PDPS
	Akce			Počet formátů	6 x A4
	Stavební úpravy komunikace ul. Spartakiádní, Sokolov			Měřítka	1:500
				Č. přílohy	Paré
Zhotovitel:	Příloha			2.	
Valbek, spol. s r.o., stř. Ústí n. L. Dělnická 717/21 400 03 Ústí nad Labem					
	SITUACE				