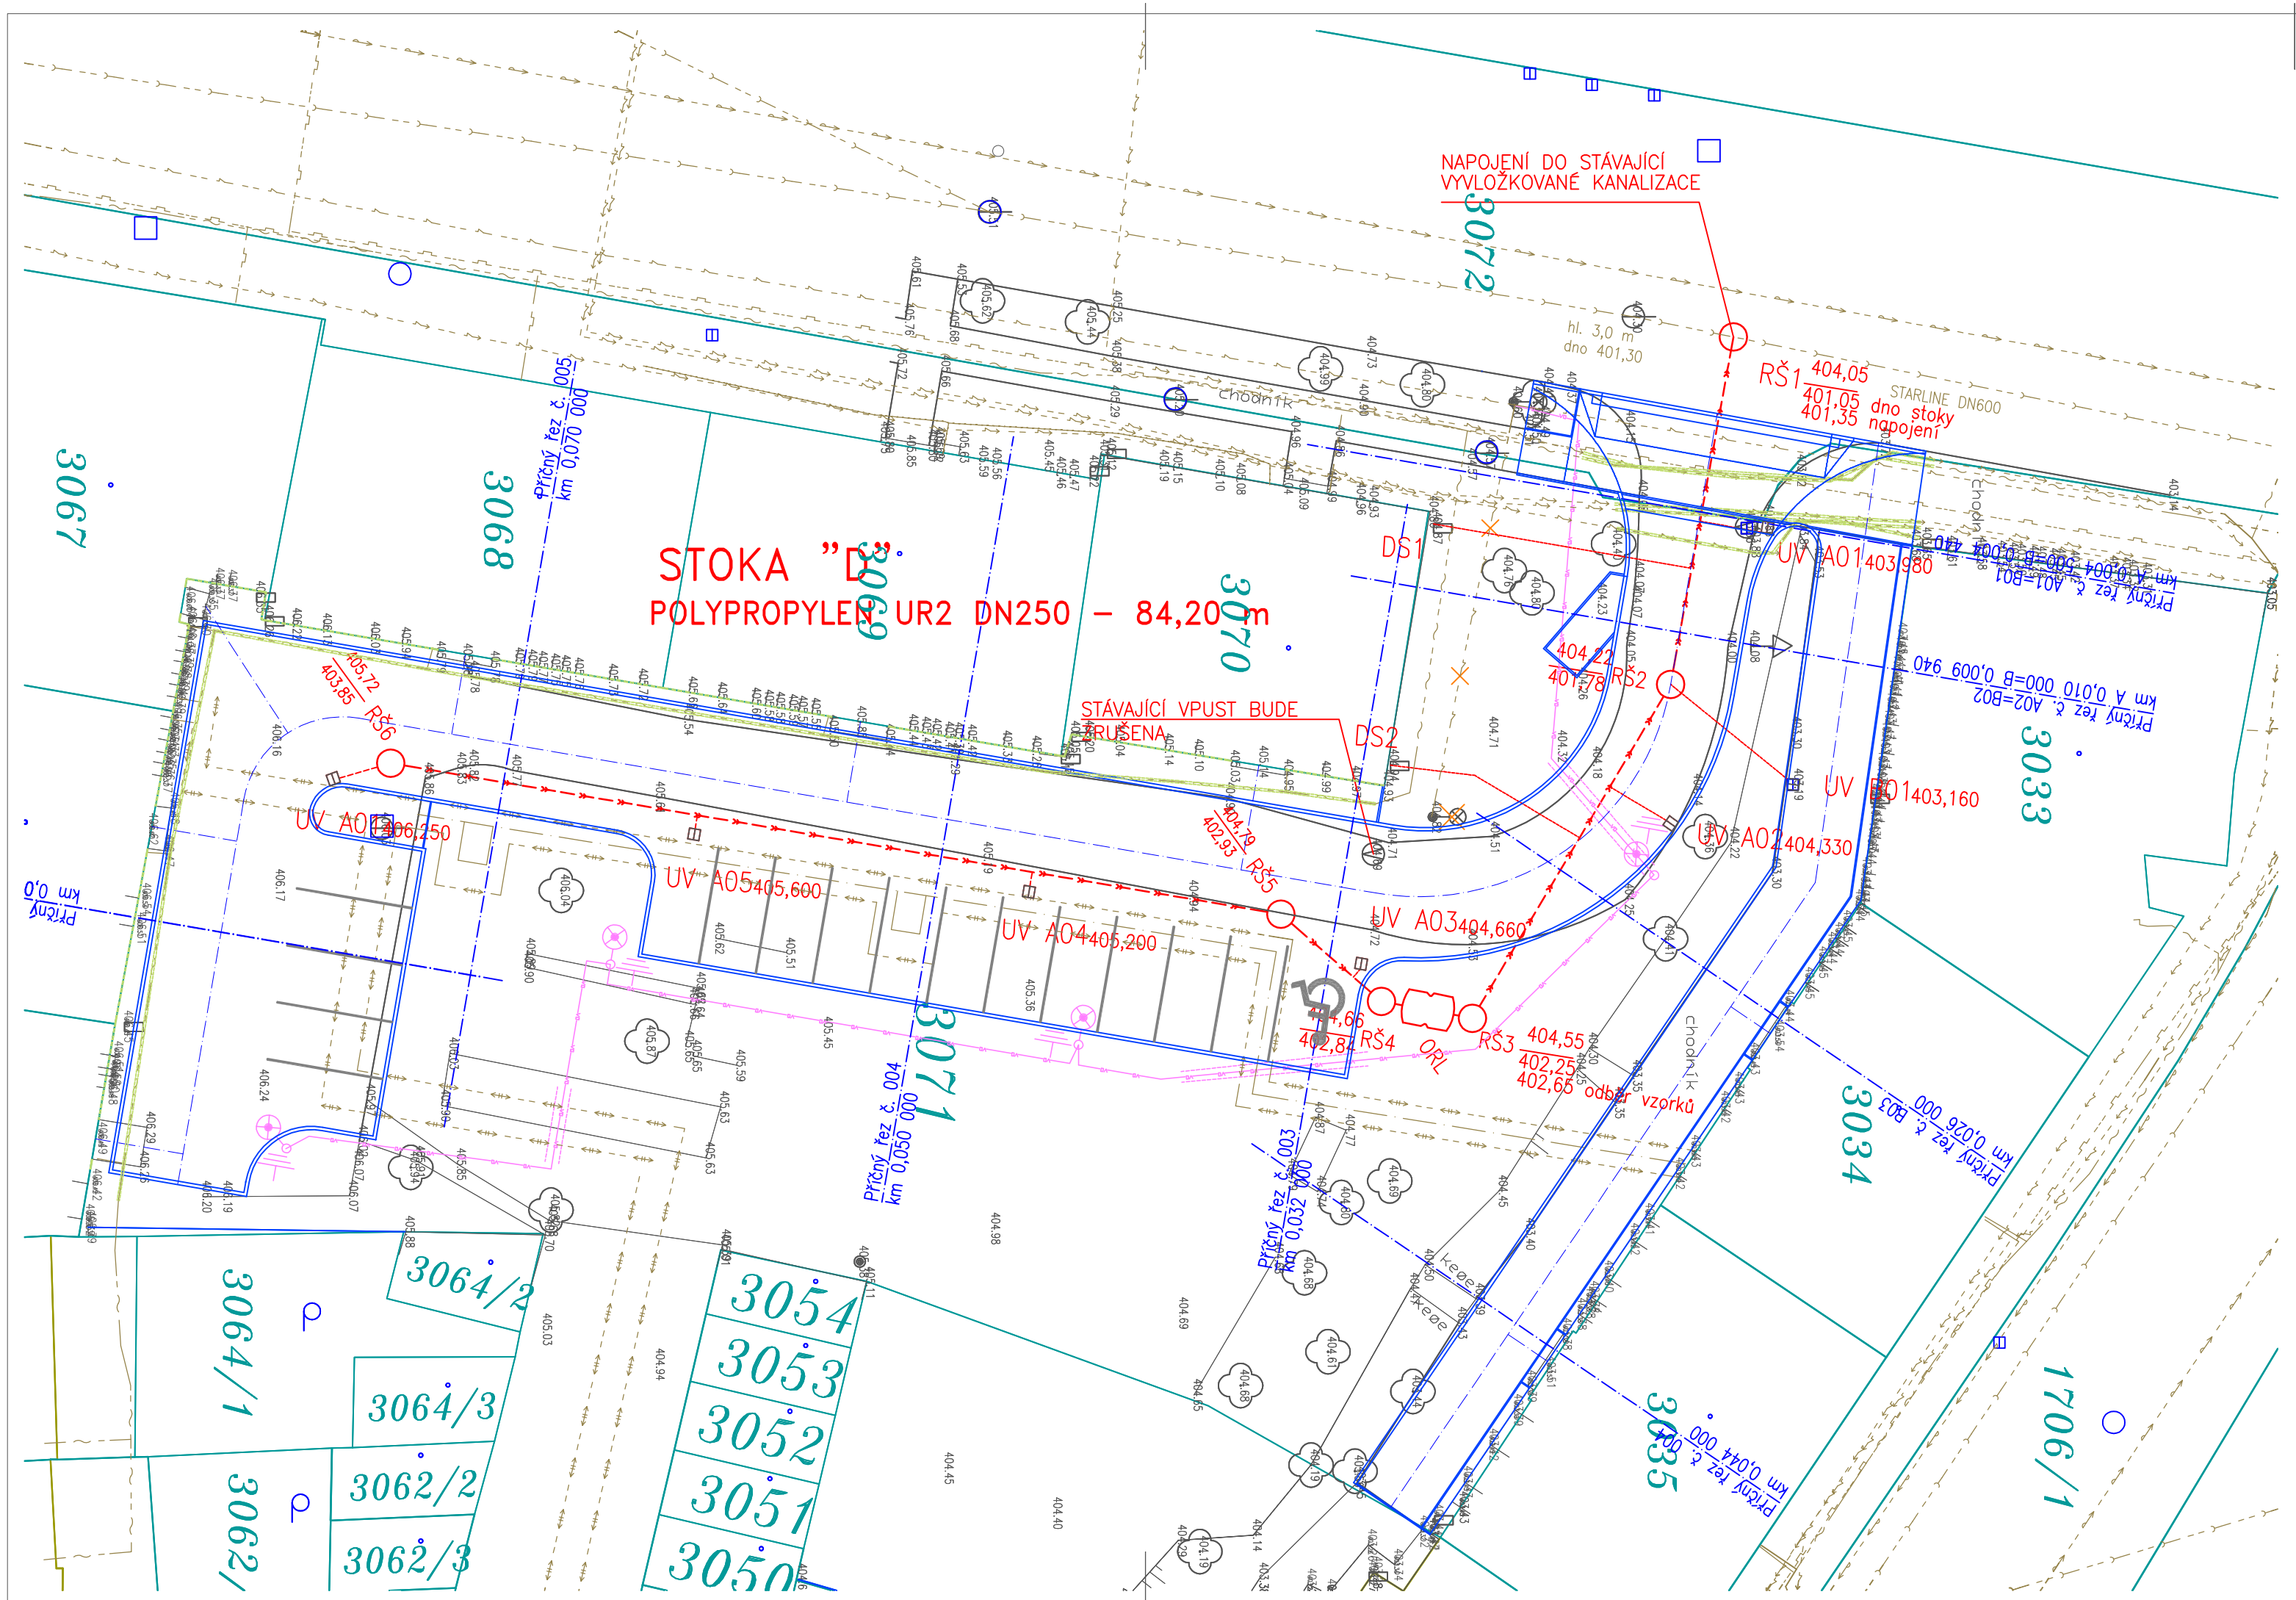


LEGENDA:

STÁVAJÍCÍ SÍTĚ

- VODOVOD
- JEDNOTNÁ KANALIZACE
- PLYN
- KABEL NN
- VEŘEJNÉ OSVĚTLENÍ

NÁVRH

- DEŠŤOVÁ KANALIZACE
- DEŠŤOVÁ KANALIZACE – PŘÍPOJKY
- RŠ3 453,34 / 451,39 REVIZNÍ ŠACHTA kóta poklopu / kóta dna
- UV4 458,59 ULIČNÍ VPUST kóta mříže

řeší jiná dokumentace (nutná koordinace při realizaci stavby)

- VEŘEJNÉ OSVĚTLENÍ

POZNÁMKA

- PŘED ZAHÁJENÍM VÝKOPOVÝCH PRACÍ JE NUTNO VYTÝČIT STÁV. INŽENÝRSKÉ SÍTĚ, JEJICH POLOHA NA VÝKRESECH JE POUZE ORIENTAČNÍ PODLE ZÁKRESŮ JEDNOTLIVÝCH SPRÁVCŮ VEDENÍ
- PŘED ZAHÁJENÍM VÝKOPOVÝCH PRACÍ JE NUTNO UPŘESNIT HLOUBKU STÁVAJÍCÍCH VEDENÍ V MÍSTĚ NAPOJENÍ A EVENTUELNĚ UPRAVIT NAVRŽENÝ PODÉLNÝ PROFIL (ZA ÚČASTI PROJEKTANTA)
- PŘI POKLÁDCE POTRUBÍ BUDOU DODRŽENY POKYNY KONKRÉTNÍHO VÝROBCE POTRUBÍ
- VÝKOPY BUDOU PAŽENÉ – TYP PAŽENÍ BUDE SPECIFIKOVÁN S OHLEDEM NA MÍSTNÍ GEOLOGICKÉ PODMÍNKY
- VHODNOST VYTĚŽENÉ ZEMINY NA OBSYP POTRUBÍ BUDE POSOUZENA PŘI STAVBĚ ZA ÚČASTI PROJEKTANTA A GEOLOGA
- PROKÁŽE–LI SE NEVHODNOST VYTĚŽENÉ ZEMINY PRO OPĚTOVNÝ ZÁSYP, BUDE VYTĚŽENÁ ZEMINA NAHRAZENA MATERIÁLEM VHODNÝM PRO ZÁSYP VÝKOPU
- V SOUBĚHU S VODOVODEM BUDE POLOŽEN ZJIŠŤOVACÍ KABEL CY 4,0 mm2
- PŘI NAPOJOVÁNÍ NA STÁVAJÍCÍ VEDENÍ VE SPRÁVĚ VaK BUDE PŘÍTOMEN ZÁSTUPCE PROVOZU VaK K.Vary, a.s.
- POKLOPY ŠACHET, ŠOUPAT A HYDRANTŮ BUDOU OSAZENY DO NIVELETY NAVRŽENÉ KOMUNIKACE A ÚROVNĚ UPRAVENÝCH TERÉNŮ
- PŘI PROVÁDĚNÍ STAVEBNÍCH A VÝKOPOVÝCH PRACÍ BUDE PROVÁDĚN HYDROGEOLOGICKÝ DOZOR
- PŘI POKLÁDCE INŽENÝRSKÝCH SÍTÍ BUDE RESPEKTOVÁNA ČSN 73 6005 (Prostorové uspořádání sítí technického vybavení)

Ing. Petra Neubauerová
autorizovaný inženýr v oboru vodohospodářské stavby
Rohová 552/9 • Karlovy Vary 360 05 • IČ 71906452
tel.:+420 732 976 832 • e-mail: neubauerova@centrum.cz

číslo parè :

kraj: Karlovarský
obec : Sokolov
investor : město Sokolov, Rokycanova 1929, 356 01 Sokolov

zakázka : 17/2015
datum : 09/2015
stupeň projektu : DPS
formát : 3 A4

# Sokolov, ulice Jednoty Parkoviště ve vnitrobloku

Odvodnění

navrhl : Ing.Petra Neubauerová
odpovědný projektant : Ing.Petra Neubauerová
soubor: Sok–Jednota–odvodnění–REAL.dwg

Příloha: Situace
měřítko: 1:250
číslo výkresu D.2.2. 2

Projekt je duševním majetkem autora, nesmí být použit a kopírován třetí osobou, jí předán či jinak s ním nakládáno bez jeho písemného souhlasu.