VZT – část ÚT půdorys

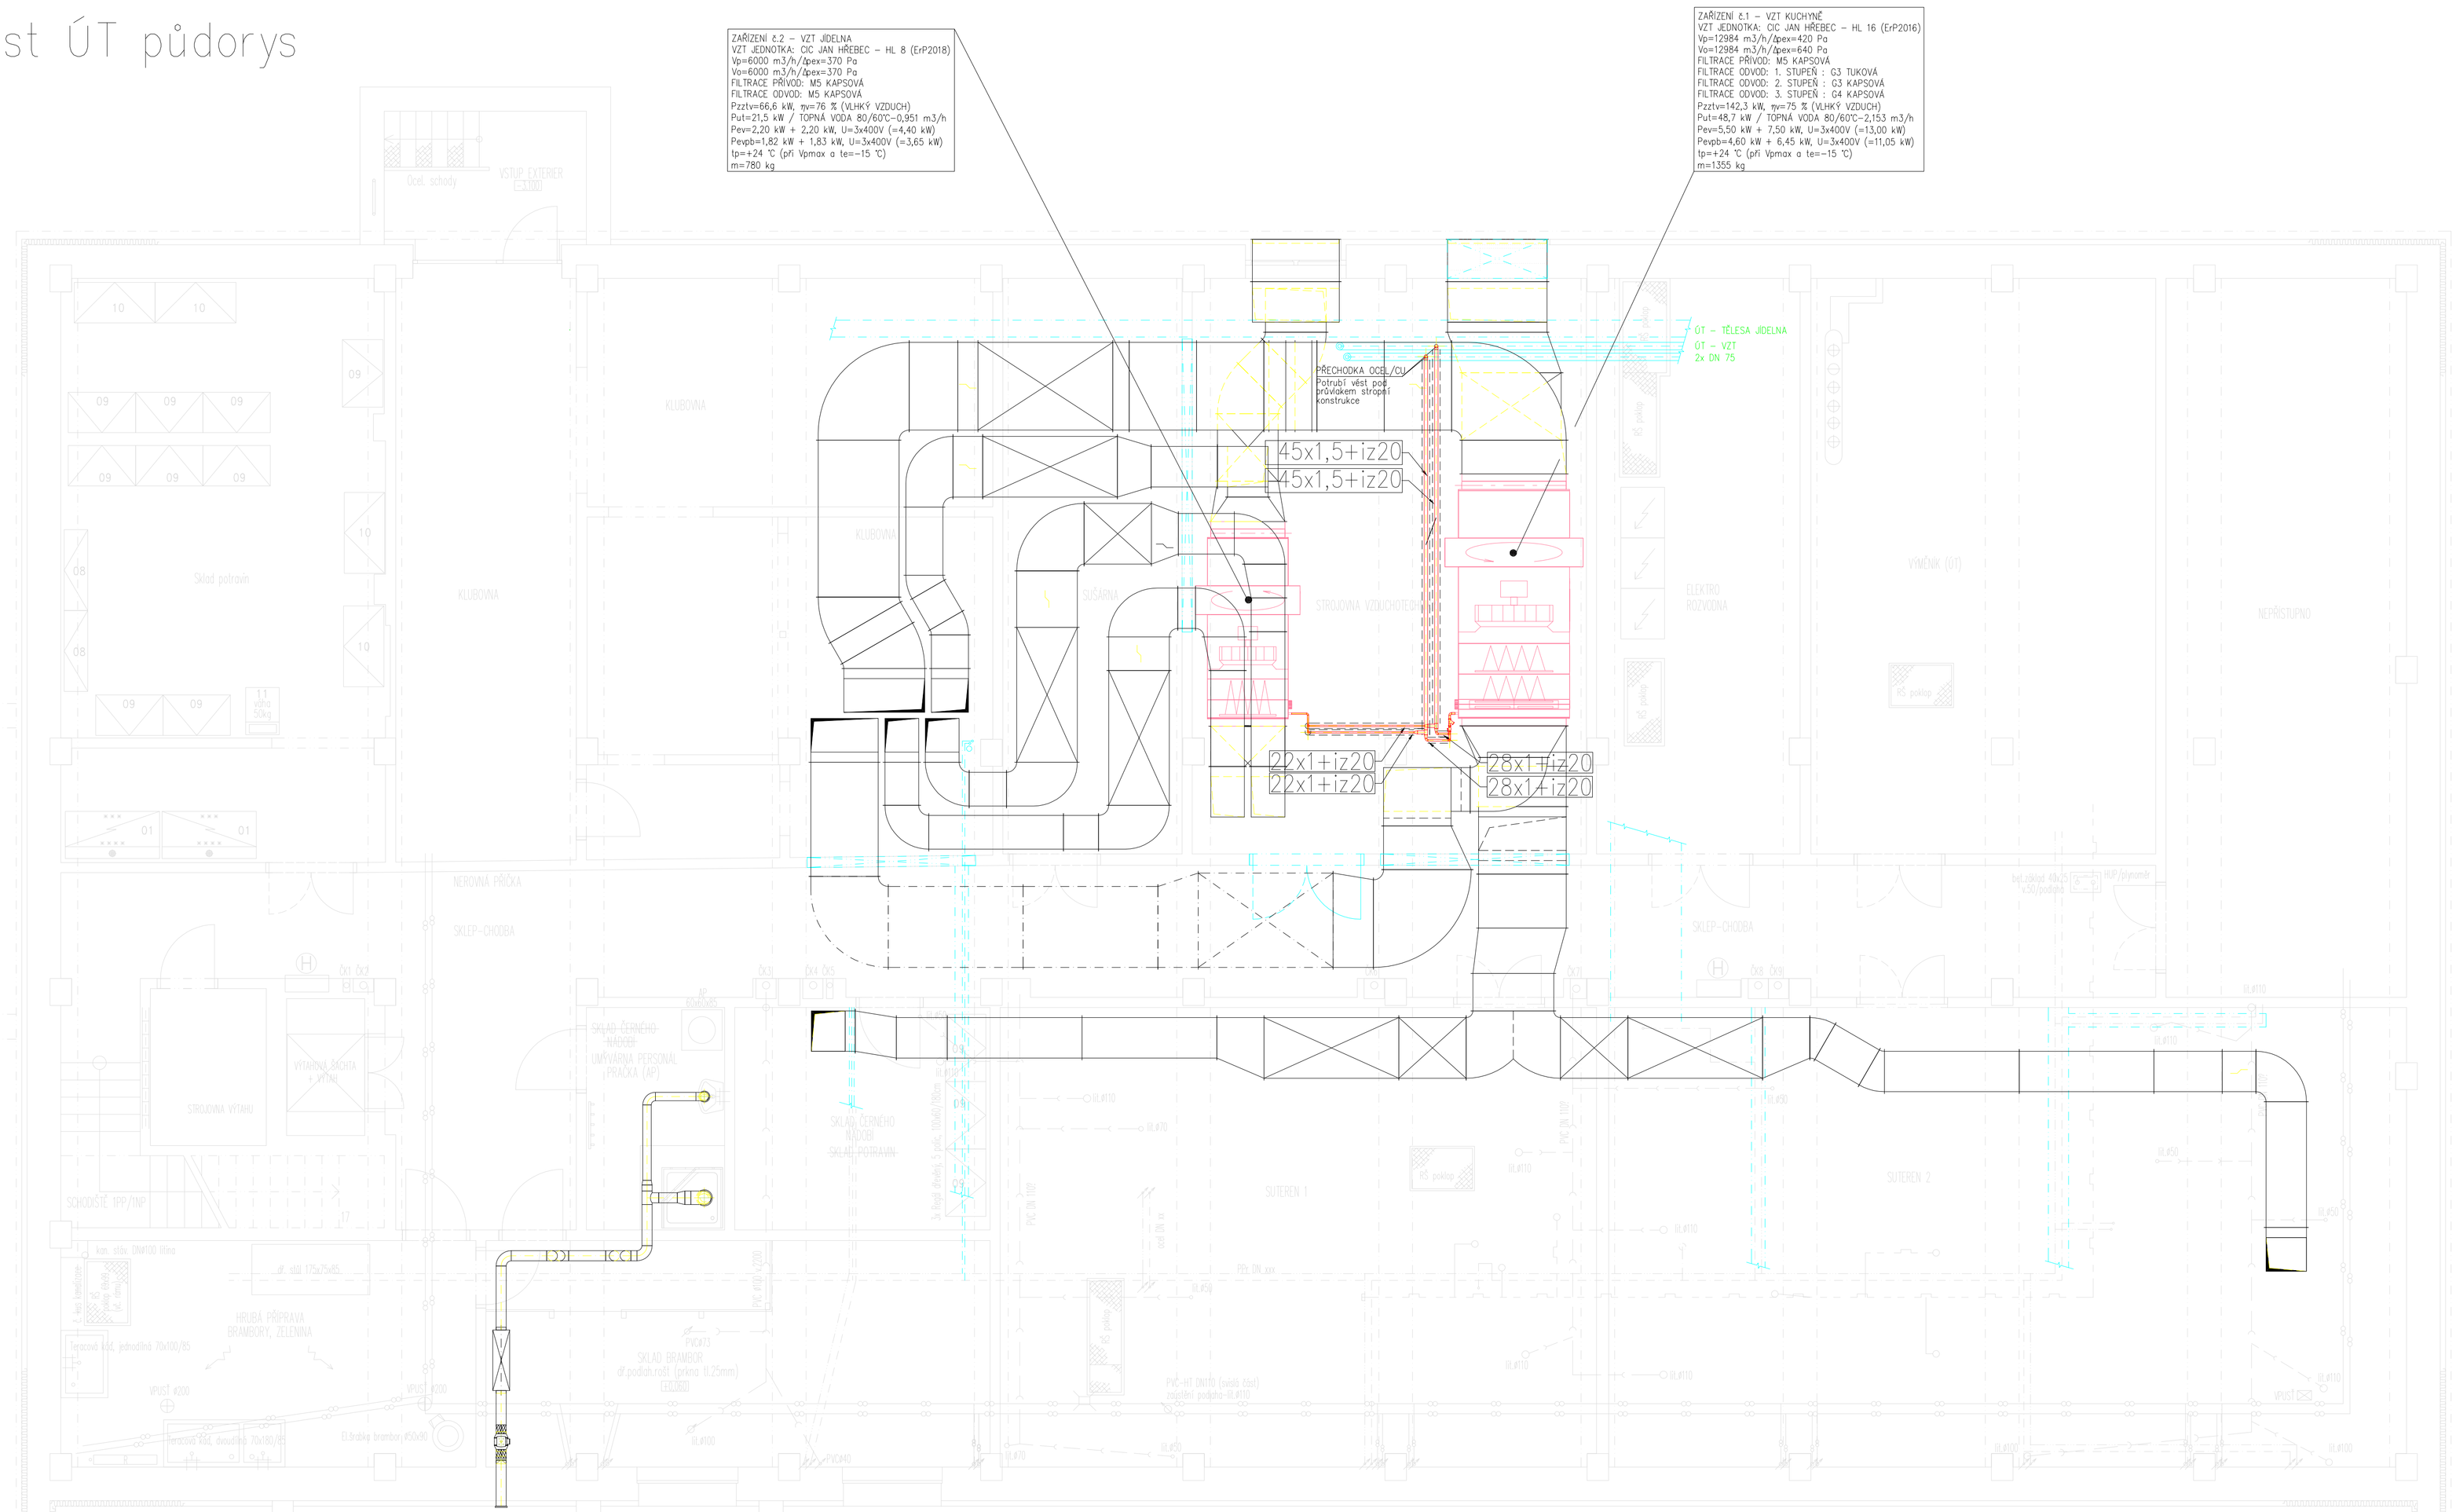

VZT – část ÚT schéma zapojení

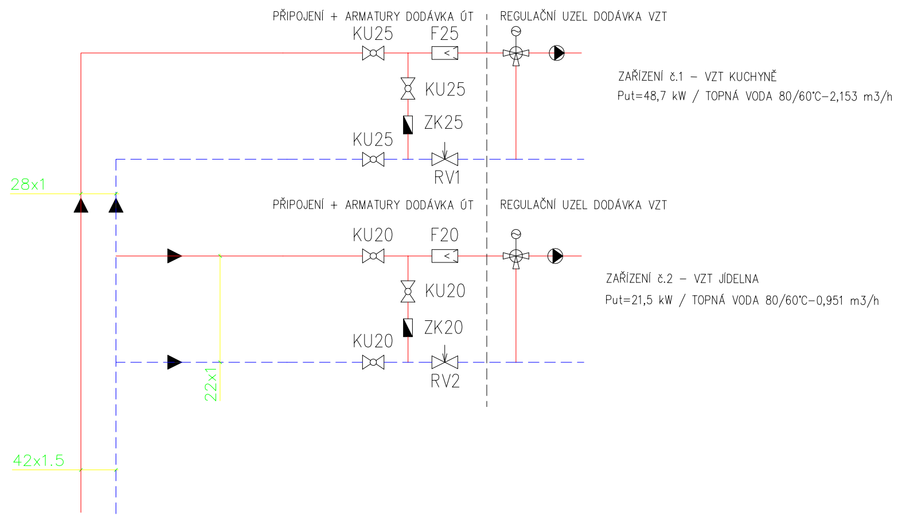

RV1– Statická vyvažovací armatura s uzavírací funkcí STAD DN25 kv7
nastavená na konstantní průtok 2,15m3/h při dp–10kPa– nastavení 2,9 otáčky

RV2– Statická vyvažovací armatura s uzavírací funkcí STAD DN20 kv3
nastavená na konstantní průtok 0,95m3/h při dp–10kPa– nastavení 2,6 otáčky

Vyvažovací armaturu montovat do zpětného potrubí – dodržet směr proudění media vyznačený šipkou na těle armatury

Poznámka:
Potrubí ÚT bude v celé jeho délce opatřeno izolačním pouzdrem A2L–s1 tl.20mm (izolační pouzdro s hliníkovým polepem)

Poznámka:
Trasa potrubí ÚT bude přednostně volena tak, aby potrubí nebylo v kolizi s revizními a servisními dvířky VZT jednotek.

Vypracoval : Pavel Stejskal AT	Vedoucí projektu :	Autorizace :	Paré :
Kreslil : Pavel Stejskal AT	Odpovědný projektant : Pavel Stejskal AT		
Investor : Město Sokolov , Rokycanova 1925, 356 01 Sokolov IČO 002 59 586			
Stavba : Revitalizace základní školy Sokolov, Švabinského 1702 stavební úpravy kuchyně a zázemí II.Etapa			
Objekt : Technika prostředí staveb – ÚT		Formát : A1	Datum : 04/2017
Část : ÚT		Stupeň: DSP+PDPS	Číslo zakázky : 0442017
Obsah : VZT část ÚT půdorys		Měřítko : 1:50	Číslo přílohy : D.1.4a2