AKTUALIZACE : 26.4.2017

II.ETAPA - DEMONTÁŽE

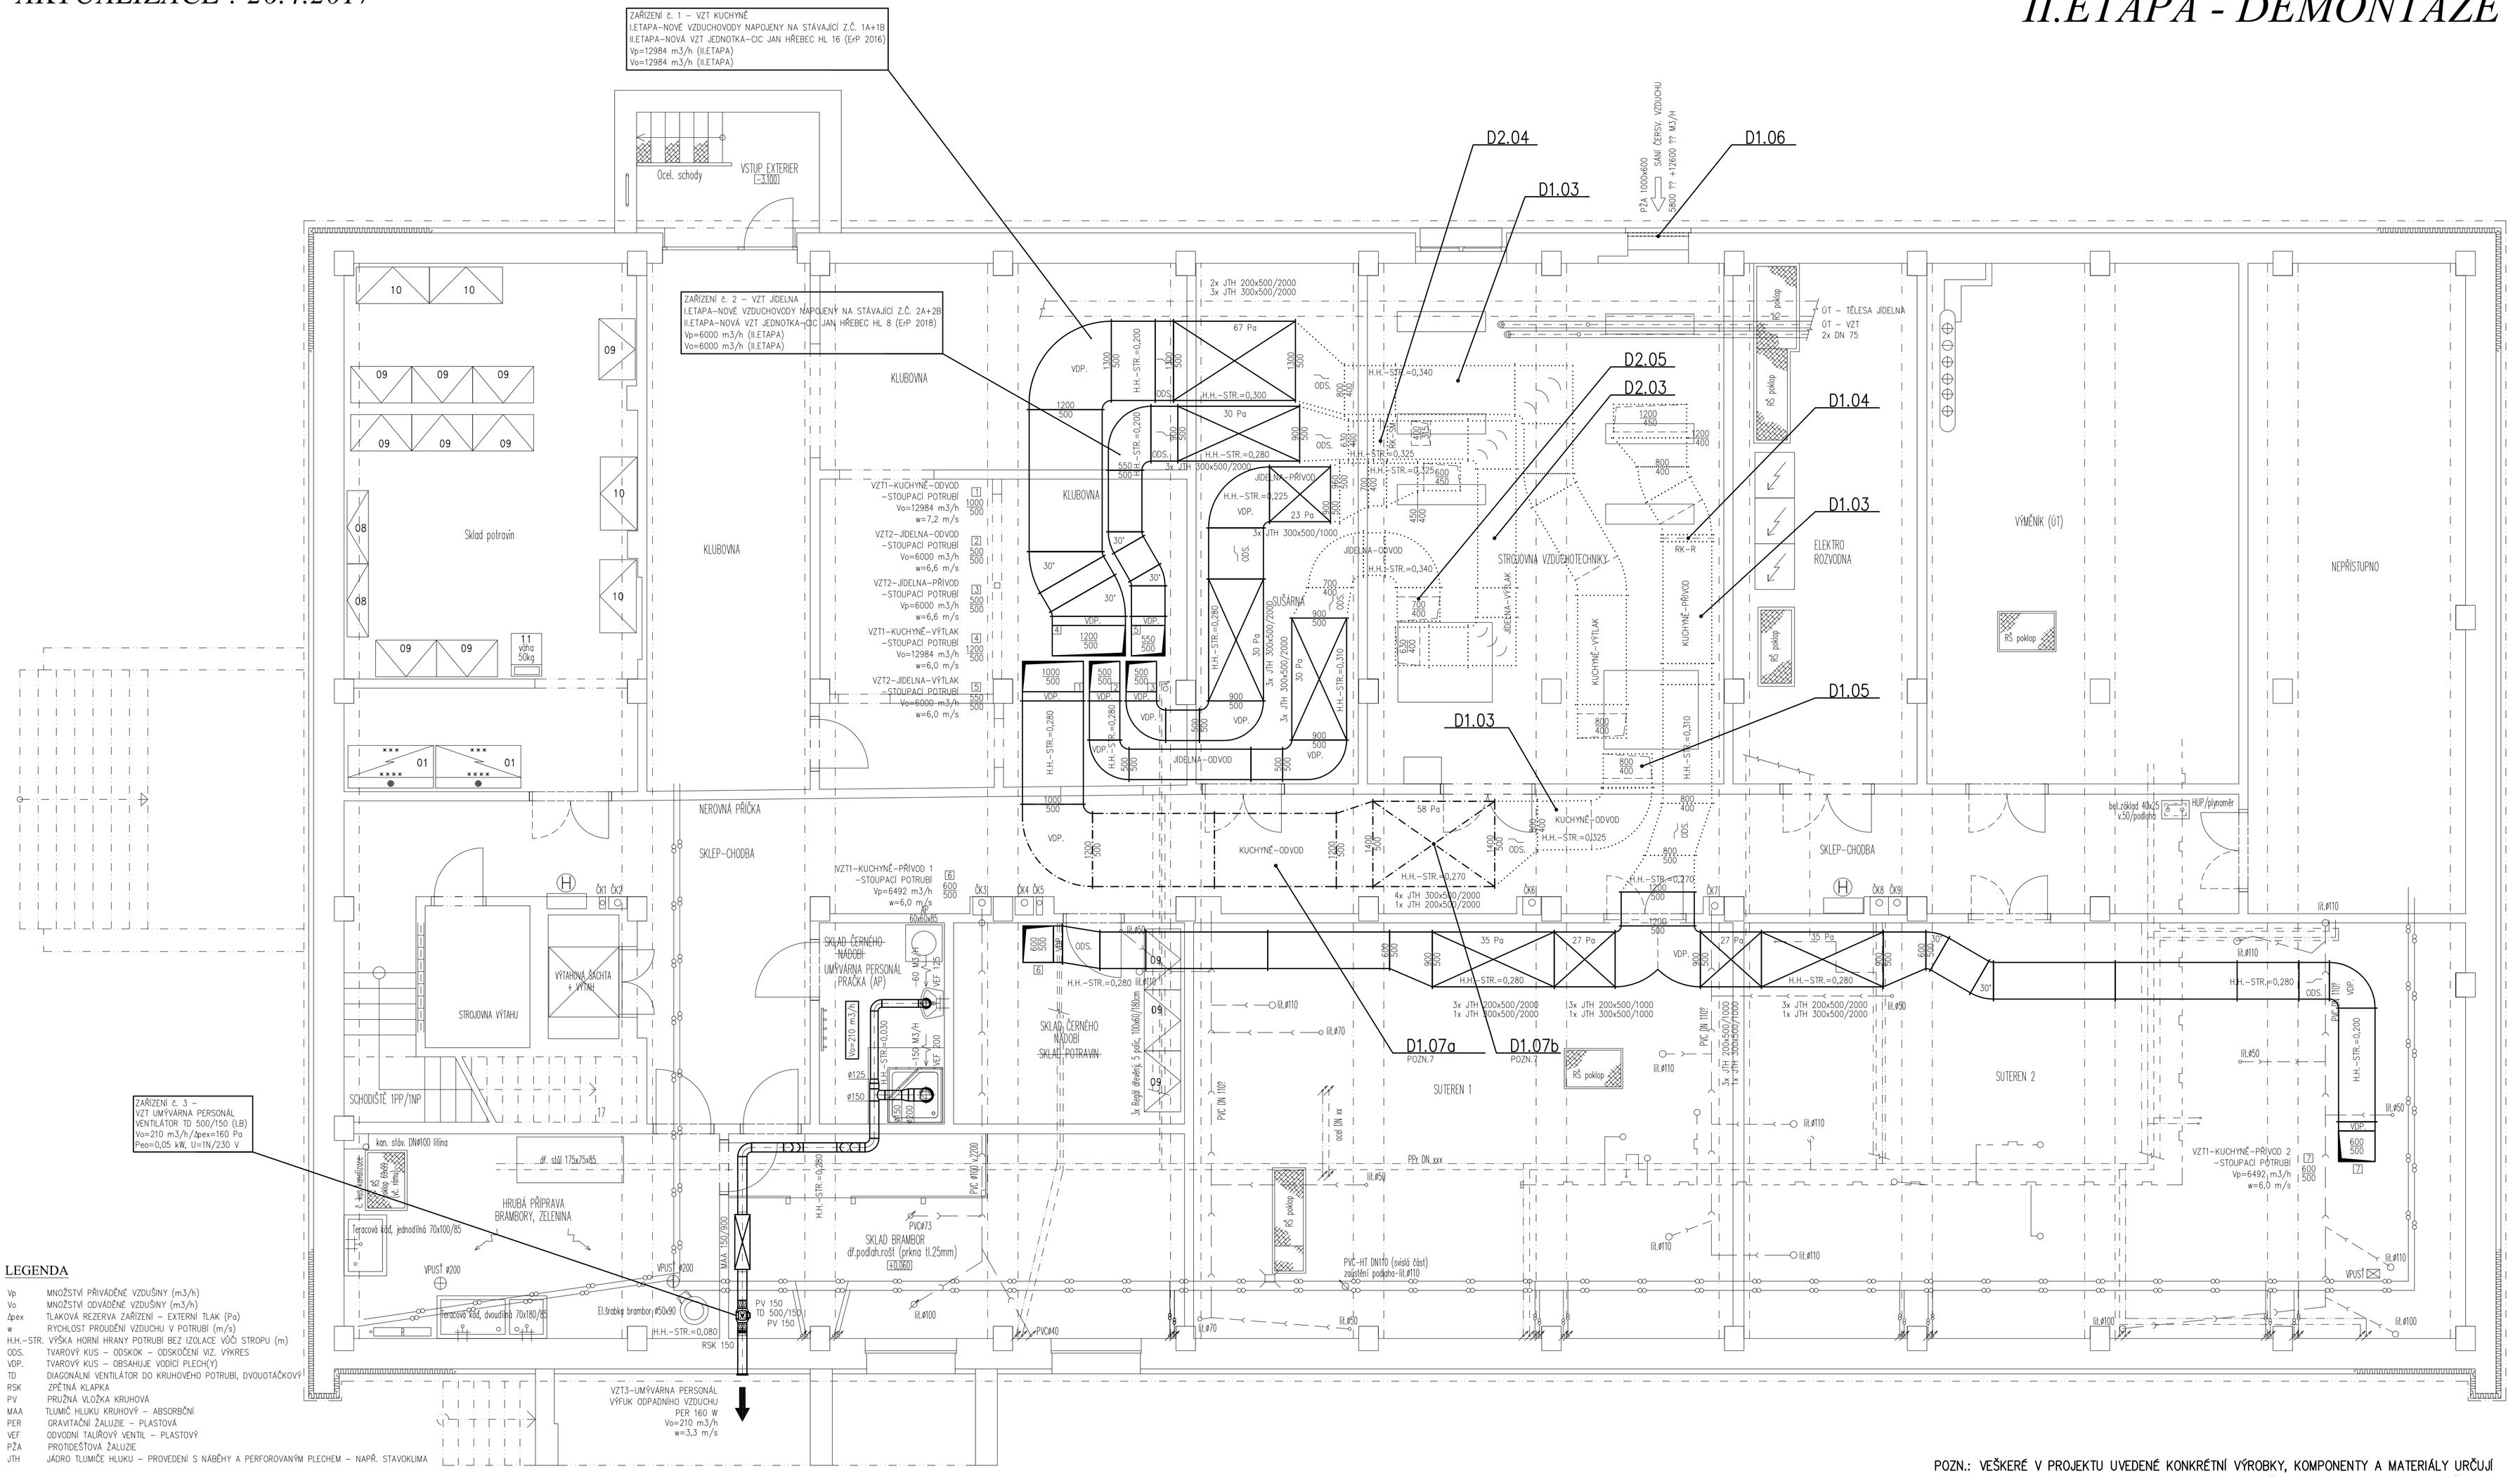

LEGENDA

Vp	MNOŽSTVÍ PŘIVÁDĚNÉ VZDUŠINY (m3/h)
Vo	MNOŽSTVÍ ODVÁDĚNÉ VZDUŠINY (m3/h)
Δpex	TLAKOVÁ REZERVA ZAŘÍZENÍ – EXTERNÍ TLAK (Pa)
w	RYCHLOST PROUDĚNÍ VZDUCHU V POTRUBÍ (m/s)
H.H.–STR.	VÝŠKA HORNÍ HRANY POTRUBÍ BEZ IZOLACE VŮČI STROPU (m)
ODS.	TVAROVÝ KUS – ODSKOK – ODSKOČENÍ VIZ. VÝKRES
VDP.	TVAROVÝ KUS – OBSAHUJE VODÍCÍ PLECH(Y)
TD	DIAGONÁLNÍ VENTILÁTOR DO KRUHOVÉHO POTRUBÍ, DVOUOTÁČKOVÝ
RSK	ZPĚTNÁ KLAPKA
PV	PRUŽNÁ VLOŽKA KRUHOVÁ
MAA	TLUMIČ HLUKU KRUHOVÝ – ABSORBČNÍ
PER	GRAVITAČNÍ ŽALUZIE – PLASTOVÁ
VEF	ODVODNÍ TALÍŘOVÝ VENTIL – PLASTOVÝ
PŽA	PROTIDEŠŤOVÁ ŽALUZIE
JTH	JÁDRO TLUMIČE HLUKU – PROVEDENÍ S NÁBĚHY A PERFOROVANÝM PLECHEM – NAPŘ. STAVOKLIMA

LEGENDA POTRUBÍ

– I. ETAPA –	STÁVAJÍCÍ KRUHOVÉ POTRUBÍ Z POZINKOVANÉHO PLECHU – SPIRO, SPOJOVÁNÍ POMOCÍ VNITŘNÍCH SPOJEK
I. ETAPA	STÁVAJÍCÍ ČTYŘHRANNÉ POTRUBÍ Z POZINKOVANÉHO PLECHU TL. 0,8 MM SKUPINY I, SPOJOVÁNÍ POMOCÍ PŘÍRUB TEPELNÁ IZOLACE PŘIZNANÉHO POTRUBÍ V CELÉM 1.PP – SAMOLEPÍCÍ KAUČUKOVÁ IZOLACE K-FLEX H DUCT METAL TL. 20 MM (NETÝKÁ SE STOUPACÍHO POTRUBÍ 1–7)
I. ETAPA	STÁVAJÍCÍ JÁDROVÝ TLUMIČ HLUKU – JÁDROVÉ VLOŽKY S NÁBĚHY ZN. STAVOKLIMA, TYP : JTH – STANDART POZINK (POČET A SPECIFIKACE JADER VIZ. VÝKRES)
II. ETAPA	DOČASNÁ DEMONTÁŽ A OPĚTOVNÁ MONTÁŽ – STÁVAJÍCÍ JÁDROVÝ TLUMIČ HLUKU – JÁDROVÉ VLOŽKY S NÁBĚHY ZN. STAVOKLIMA, TYP : JTH – STANDART POZINK
II. ETAPA	DOČASNÁ DEMONTÁŽ A OPĚTOVNÁ MONTÁŽ – STÁVAJÍCÍ ČTYŘHRANNÉ POTRUBÍ Z POZINKOVANÉHO PLECHU TL. 0,8 MM SKUPINY I, SPOJOVÁNÍ POMOCÍ PŘÍRUB
II. ETAPA	DEMONTÁŽ A LIKVIDACE – STÁVAJÍCÍ ČTYŘHRANNÉ POTRUBÍ Z POZINKOVANÉHO PLECHU TL. 1 MM, SPOJOVÁNÍ POMOCÍ PŘÍRUB (BEZ TEPELNÉ IZOLACE)

POZNÁMKA

POZN.7 : PROFESE VZT – DEMONTÁŽ A OPĚTOVNÁ MONTÁŽ ÚSEKU POTRUBÍ Z I.ETAPY Z DŮVODŮ ZEDNICKÝCH PRACÍ VE II.ETAPĚ – POTRUBÍ NEBUDE LIKVIDOVÁNO

POZN.: VEŠKERÉ V PROJEKTU UVEDENÉ KONKRÉTNÍ VÝROBKY, KOMPONENTY A MATERIÁLY URČUJÍ MINIMÁLNÍ STANDART A LZE JE NAHRADIT ZA KVALITATIVNĚ SHODNÉ, STEJNÝCH NEBO LEPŠÍCH VLASTNOSTÍ A PARAMETRŮ.

Výkres je duševním majetkem firmy VENTOP s.r.o., nesmí být použit a kopírován třetí osobou, ji předán či jinak s ním nakládáno bez písemného souhlasu firmy VENTOP s.r.o.

VENTOP, s.r.o.
Vančurova 945/50
760 17 K. Vary
tel. 353 568 076

PROJEKTANT AKCE: VENTOP, s.r.o.

Kreslil: Jan Pokorný	Zodpovědný proj.: Petr Matoušek
Investor: Město Sokolov, Rokycanova 1925, 356 01 Sokolov, IČ: 00259586	
Kraj: Karlovarský	MU: Sokolov
Akce: Revitalizace základní školy Sokolov - Švabinského 1702 - stavební úpravy kuchyně a zázemí - II.etapa	
Objekt:	
Název: VZT - Půdorys 1.PP - demontáže (II. ETAPA)	

Formát:	8 x A4 (A1)
Stupeň:	RPD
Zak.číslo:	
Datum:	04/2017
Měřítko:	1:50
Číslo výkresu:	D 1.4.c-6
Číslo paré:	