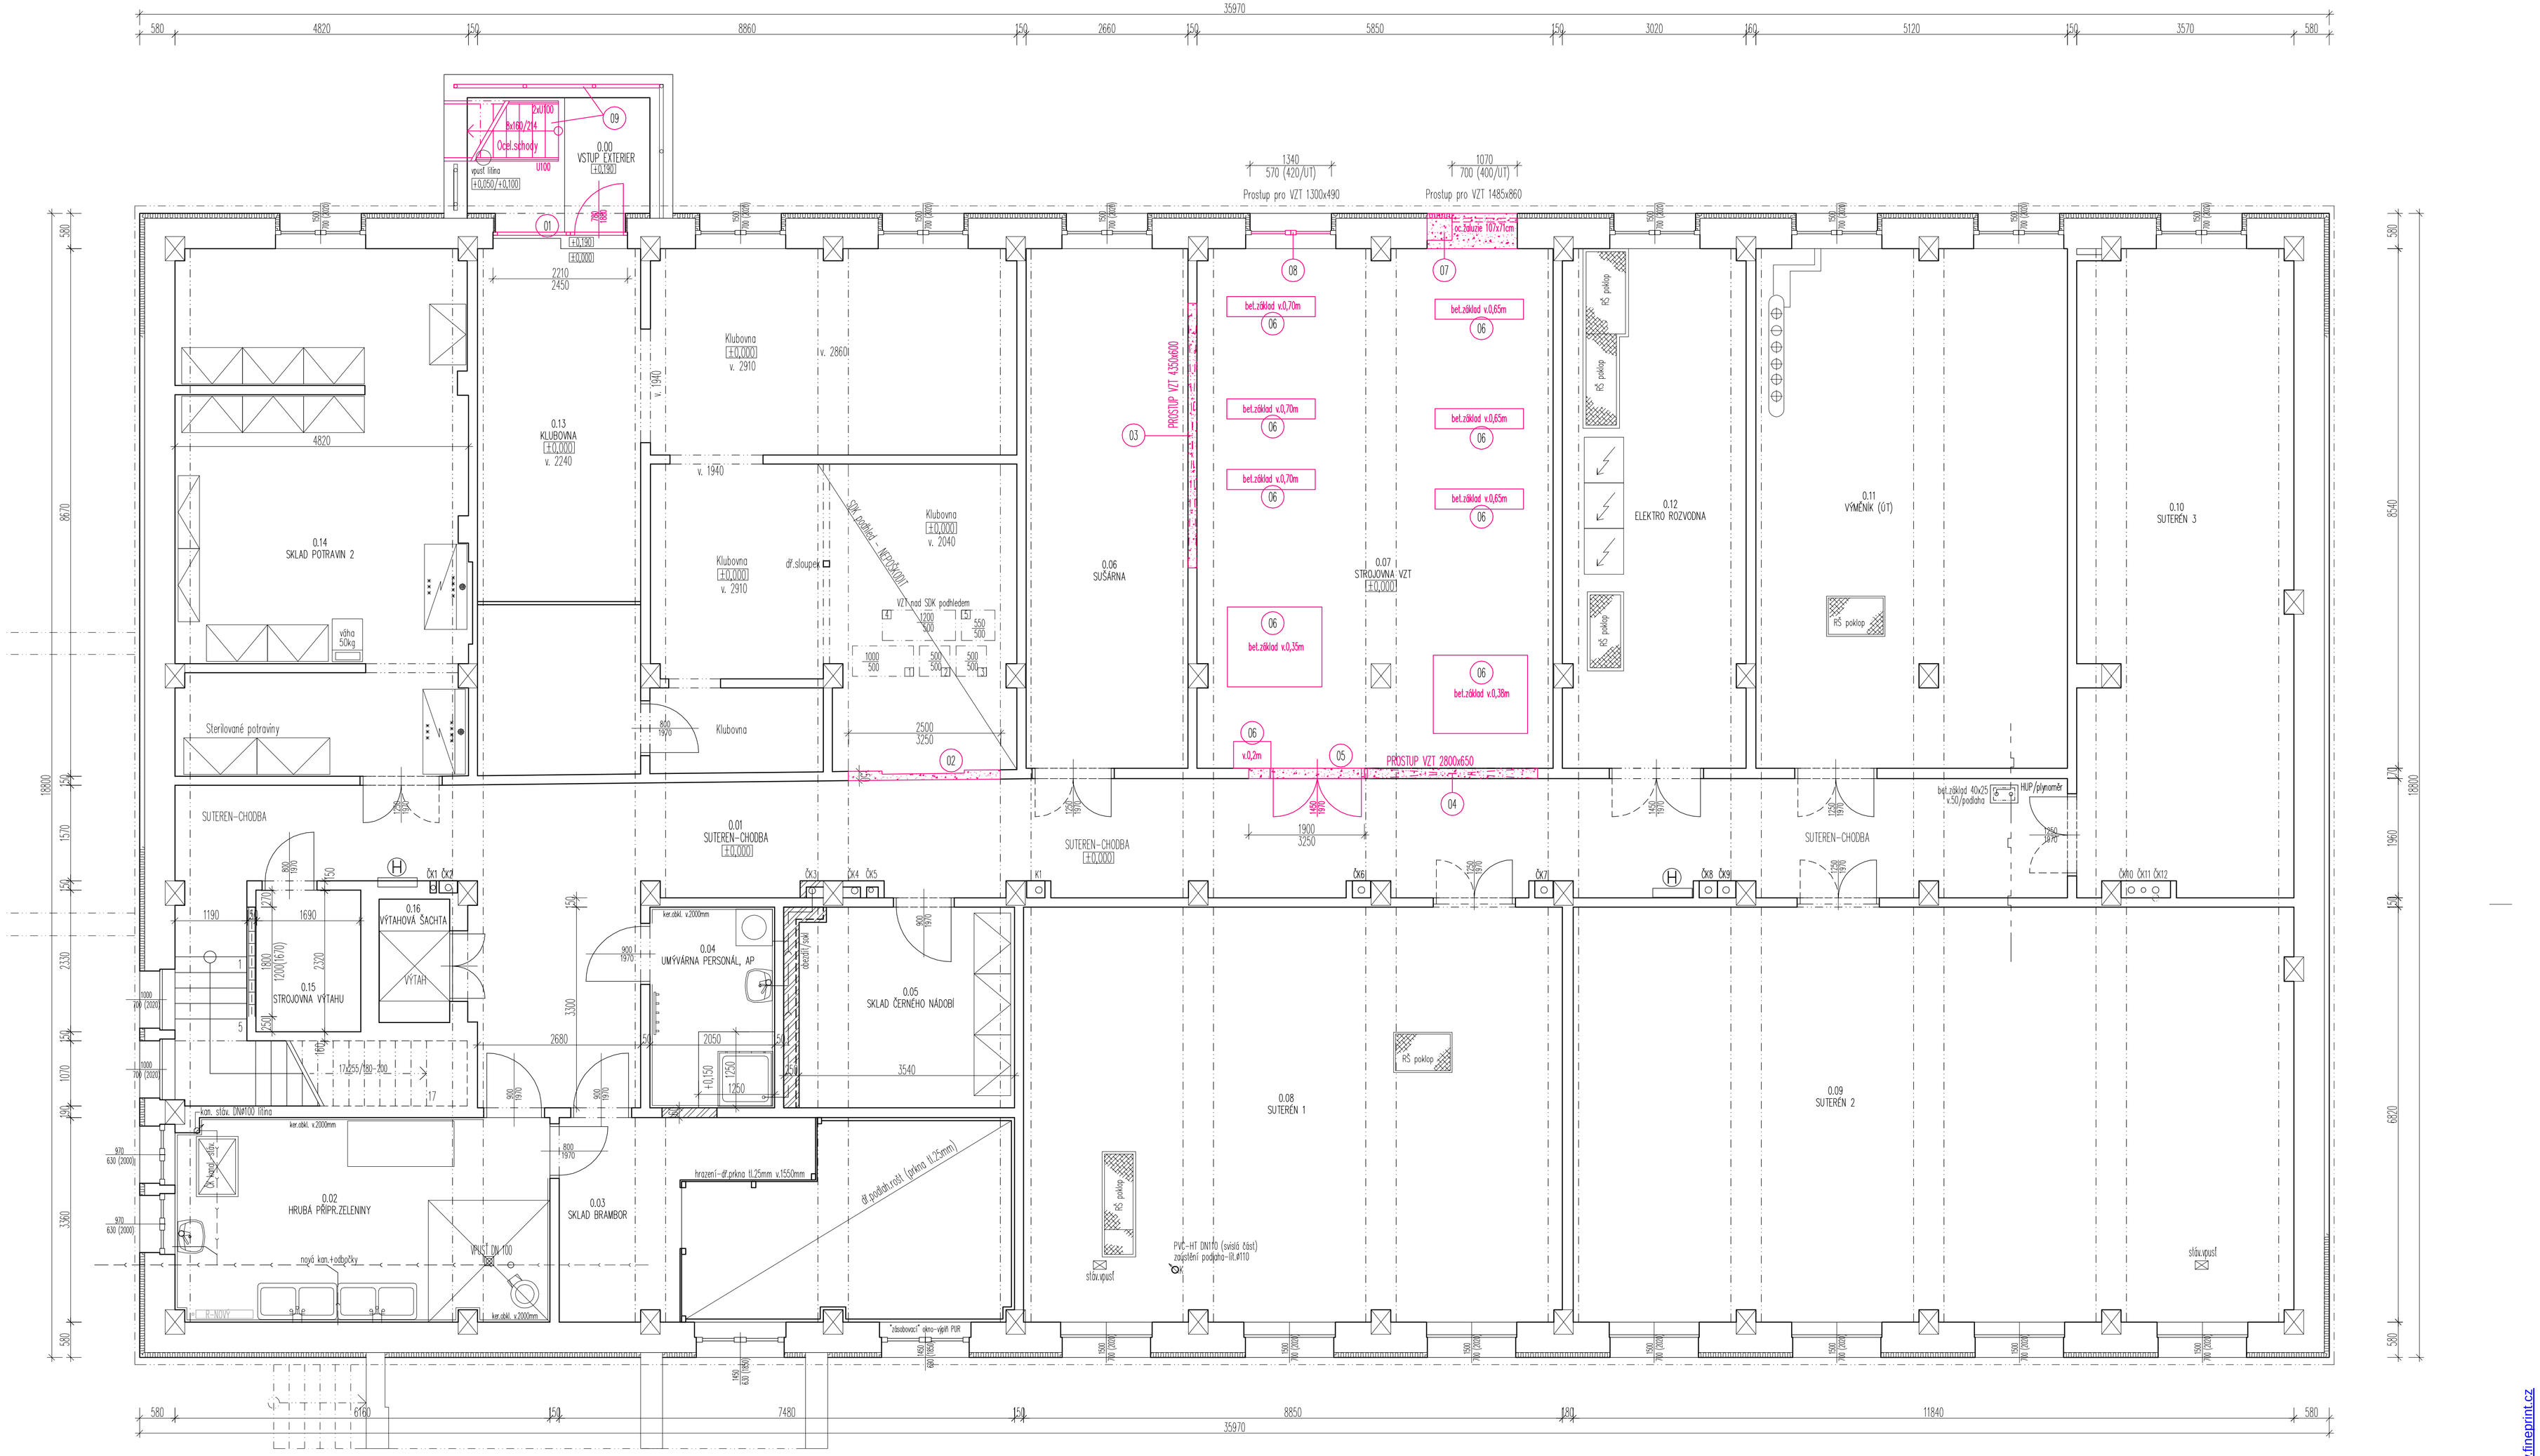
35970
0.00 VSTUP EXTERIER
0.01 SUTEREN-CHODBA
0.02 HRUBÁ PŘÍPR.ZELENINY
0.03 SKLAD BRAMBOR
0.04 UMÝVÁRNA PERSONÁL, AP
0.05 SKLAD ČERNÉHO NÁDOBÍ
0.06 SUŠÁRNA
0.07 STROJOVNA VZT
0.08 SUTERÉN 1
0.09 SUTERÉN 2
0.10 SUTERÉN 3
0.11 VÝMĚNÍK (GT)
0.12 ELEKTRO ROZVODNA
0.13 KLUBOVNA
0.14 SKLAD POTRAVIN 2
0.15 STROJOVNA VÝTAHU
0.16 VÝTAHOVÁ ŠACHTA
Klubovna
SUTEREN-CHODBA
PROSTUP VZT 4350x600
PROSTUP VZT 2800x650
Prostup pro VZT 1300x490
Prostup pro VZT 1485x860
bet.základ v.0,70m
bet.základ v.0,65m
bet.základ v.0,35m
bet.základ v.0,38m
RŠ poklop
SDK podhled - NETŘÍDÍ!
VZT nad SDK podhledem
df.sloupek
df.podlah.vrstvy (průřez 11,25mm)
stáv.vpusť
PVC-HT DN110 (svislá část) zaslepení podpěra-ø.ø110
nová kan.+odpočky
VPUST DN 100
kan. stáv. DN#100 litina
ker.obkl. v.2000mm
žlab.vpusť 300x300
HUP/plynoměr
bet.základ 40x25 v.50/podlaha
Sterilované potraviny
váha 50kg
SUTEREN-CHODBA
SUTEREN-CHODBA
SUTEREN-CHODBA