

DODATEK SMLOUVY Č.3
KE SMLOUVĚ O DÍLO

**„REVITALIZACE ANTONÍNSKÝCH MOSTŮ – SOKOLOV“ –
SO 201 MOST PŘES ŽELEZNIČNÍ TRATĚ**

Uzavřená podle § 2586 a následujících zákona č. 89/2012 Sb., občanský zákoník,
(dále jen „občanský zákoník“)

Číslo smlouvy objednatele: SML/12/20147/ORM

Číslo smlouvy zhotovitele: ZA/KV/2017/002

1. Smluvní strany

Objednatel: Město Sokolov

se sídlem: Rokycanova 1929, 356 01 Sokolov

IČ: 00259586

Zastoupený: Bc. Janem Pickou, starostou města

Bankovní spojení: [REDAKCE]

Č. účtu: [REDAKCE]

Telefonní spojení: [REDAKCE]

e-mail : [REDAKCE]

Zhotovitel: COLAS CZ, a.s.

se sídlem: Ke klíčovu 9, 190 00 Praha 9

zápis v obchodním rejstříku u Městského soudu v Praze ze dne 18.5.2000, v odd. B, vložce 6556

Zastoupený: Predragem Mitrovičem, ředitelem oblasti Západ

IČ: 26144005 DIČ: CZ 26177005

Bankovní spojení: [REDAKCE]

Č. účtu: [REDAKCE]

Telefonní spojení: [REDAKCE]

E-mail: [REDAKCE]

2. Smluvní strany uzavřely dne 16. 1. 2017 smlouvu o dílo č. SML/12/20147/ORM (ZA/KV/2017/002), jejímž předmětem je zhotovení stavby „REVITALIZACE ANTONÍNSKÝCH MOSTŮ – SOKOLOV“ – SO 201 MOST PŘES ŽELEZNIČNÍ TRATĚ v rámci stejnojmenné veřejné zakázky (dále jen „smlouva o dílo“). Smluvní strany se dohodly, že se smlouva o dílo mění tak, jak je níže uvedeno.

3. Změna SOD

V rámci realizace stavby „REVITALIZACE ANTONÍNSKÝCH MOSTŮ – SOKOLOV“ – SO 201 MOST PŘES ŽELEZNIČNÍ TRATĚ dojde k navýšení stavebních prací – navýšení bouracích prací na mostové konstrukci a křidel mostu, navýšení betonáže na mostové konstrukci a křidel mostu, úprava dilatační spáry a odpočty. Z tohoto důvodu se mění cena díla tak, že

v článku 7. „Cena díla a podmínky pro změnu sjednané ceny“ se mění odst. 7.2.1., který nově zní:

7.2.1 Obě smluvní strany sjednaly za provedení díla nejvýše přípustnou cenu ve výši:

Cena stavby bez DPH	9 832 713,07 Kč
DPH 21 %	2 064 869,75 Kč
<u>Cena včetně DPH</u>	<u>11 897 582,82 Kč</u>

4. Závěrečná ustanovení

1. Ostatní podmínky dohodnuté oběma stranami ve smlouvě o dílo se tímto dodatkem smlouvy o dílo nemění.
2. Smluvní strany prohlašují, že se s dodatkem smlouvy o dílo řádně seznámily a souhlasí s ním.
3. Tento dodatek ke smlouvě o dílo nabývá platnosti dnem podpisu zástupci obou smluvních stran, oprávněnými k jeho podpisu, a účinnosti jeho zveřejněním prostřednictvím registru smluv.
4. Tento dodatek smlouvy o dílo je vyhotoven ve 4 výtiscích, z nichž dva obdrží zhotovitel a dva objednatel.
5. Tento dodatek smlouvy o dílo byl schválen Radou města Sokolov usnesením číslo 544/15RM/2017 ze dne 15.08.2017.

Za Objednatele:

Za Zhotovitele:

V Sokolově, dne 21. 8. 2017

V Karlových Varech, dne 15 -08- 2017



Bc. Jan Picka, starosta města



Predrag Mitrovič, ředitel oblasti Západ



PLNÁ MOC

Společnost
COLAS CZ, a.s.
IČO: 261 77 005
se sídlem Ke Klíčovu 9, 190 00 Praha 9
zapsaná v obchodním rejstříku vedeném Městským soudem v Praze
oddíl B, vložka č. 6556
(dále jen „Společnost“),

kterou zastupují předseda představenstva Éric Biguet a člen představenstva Ing. Tomáš Krones,

tímto uděluje

plnou moc

Predragu Mitrovičovi
Zaměstnanci Společnosti – řediteli oblasti Západ
Datum narození: 8.7.1963
bytem Vinohradská 3216/165, Praha 10, PSČ: 100 00
(dále jen „Zmocněnec“)

k řízení oblasti Západ. Zmocněnec je oprávněn činit za Společnost pouze právní jednání níže specifikované, k nimž při řízení organizační jednotky obvykle dochází.

Zmocněnec je oprávněn:

- a) jednat za Společnost s třetími stranami v obchodních záležitostech v rámci předmětu podnikání Společnosti, týkajících se Zmocněncem řízené organizační jednotky a v souladu s touto plnou mocí;
- b) účastnit se soutěží, kde smluvní stranou zakázky je subjekt státního nebo veřejného sektoru, zejména předkládat a podepisovat nabídky, podepisovat smlouvy včetně smluv o společnosti uzavíraných s třetími osobami za účelem podání společné nabídky, korespondenci a dokumenty, vztahující se k výše zmíněné činnosti, a to do výše 12,5 mil. Kč bez DPH; limit se rozumí pro jeden obchodní případ;
- c) podepisovat subdodavatelské smlouvy k realizaci zakázek dle písm. b) až do výše 2,5 mil. Kč bez DPH; limit se rozumí pro jeden obchodní případ;
- d) podepisovat smlouvy, jejichž předmětem je dodávka stavebních prací nebo materiálu a jejichž smluvní stranou je subjekt soukromého sektoru, a to do výše 2,5 mil. Kč bez DPH; limit se rozumí pro jeden obchodní případ;

COLAS CZ, a.s.
Ke Klíčovu 9, 190 00 Praha 9
tel. 286 003 511 fax 286 003 500
E-mail : colas@colas.cz

IČO: 26177005
DIČ: CZ26177005
zaps. v obchodním rejstříku u Městského soudu v Praze, oddíl B, vložka 6556




Colas CZ

2017/31/G/CCZ

- e) objednávat a nakupovat materiál, vybavení a služby nezbytné pro činnost organizační jednotky; Zmocněnec však není oprávněn k pořizování investic;
- f) řídit, organizovat a kontrolovat činnost řízené Společnosti včetně kontroly dodržování zásad a předpisů ochrany životního prostředí a bezpečnosti práce;
- g) zastupovat Společnost ve správních řízeních podle zákona č. 183/2006 Sb., stavební zákon, ve znění pozdějších předpisů, a dále ve správních řízeních podle zák. č. 13/1997 Sb., o pozemních komunikacích, ve znění pozdějších předpisů, zák. č. 361/2000 Sb., o provozu na pozemních komunikacích, ve znění pozdějších předpisů, a vyhlášky č. 104/1997 Sb. ve znění pozdějších předpisů, pokud se tato správní řízení týkají Společnosti;
- h) zastupovat Společnost při uplatňování nároků na náhradu škody v trestním či správním řízení (vyjma zastupování před příslušným soudem), pokud se tato správní řízení týkají Zmocněncem řízené organizační jednotky, tj. oblasti Západ, a celková výše škody nepřesahuje částku 30 000,- Kč;
- i) zastupovat Společnost ve správním řízení, pokud maximální výše hrozící pokuty nepřesahuje 2 mil. Kč a zmocnit další osoby k převzetí protokolů z kontrol a vzdání se práva námitek proti nim od orgánů státní správy;
- j) zmocnit další osoby k zastupování Společnosti při úkonech a jednáních v rozsahu této plné moci. Zmocněnec však není oprávněn takto udělit generální plnou moc.

Tato plná moc je platná do 31.12.2017

V Praze dne 17.2.2017

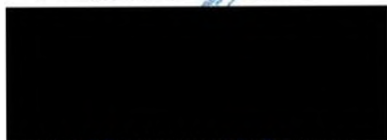

COLAS CZ, a.s.
Eric Biguet
předseda představenstva



COLAS CZ, a.s.
Ing. Tomáš Krones
člen představenstva

Zmocnění v celém rozsahu přijímám.



Predrag Mitrović

V Praze dne 17.2.2017

COLAS CZ, a.s.

Ke Klíčovu 9, 190 00 Praha 9

tel. 226 177 005

E


ICO: 26177005

DIČ: CZ26177005

zaps. v obchodním rejstříku u Městského soudu v Praze, oddíl B, vložka 6556

Soupis změnových listů

ZL1	chráničky	v dodatku č.1
ZL2	úprava povrchu mostu	neuplatněno
ZL3	sjednocující nátěr mostu	neuplatněno
ZL4a	bourací práce a sanace	33 933,00 Kč
ZL4b	bourací práce	47 337,00 Kč
ZL5	betonáž	118 233,00 Kč
ZL6	úprava dilatační spáry	9 702,00 Kč
ZL7	sanace	- Kč
ZL8	dobetonávka křídel	16 231,00 Kč
ZL9	odpočty	- 112 490,00 Kč
Celkem bez DPH		112 946,00 Kč

 

VYJÁDRĚNÍ K PŘEDLOŽENÝM ZMĚNÁM AKCE „Revitalizace Antonínských mostů“

1. BOURÁNÍ

Vyjádření zhotovitele:

Z důvodu degradace stávajících betonových konstrukcí byl vyšší rozsah bouracích prací. Způsob provedení a rozsah byl projednán s projektantem. Součástí této kalkulace je i sanace bouraných konstrukcí. Ceny jsou použity z výskytu, ze zasmělněné SOD.

Komunikace s AD :

----- Původní zpráva -----

Předmět: Re: Antonínské mosty Sokolov

Odesílatel: "Šindler Daniel Ing. - Pontex s.r.o."

Komu: "KÁRA, Jan (SGCZE)"

Kopie: "BALÁK, Petr (SGCZE)"

Dobrý den.

Po prohlédnutí zaslaných obrázků a konzultaci se stavbyvedoucím pro vzniklou situaci navrhuje AD následující řešení:

- zmíněný uvolněný kus betonu, který není spojen výztuží se zbývajícím konstrukcí mostu vybourat. Zmíněný prvek nemá žádnou statickou funkci jak ke stávajícímu mostu tak k mostu po rekonstrukci.
- v případě zjištění dalších obdobných kusů betonu zaslat projektantovi fotodokumentaci ke schválení dalšího případného vybourání. Toto se netýká zbylých tří rohů opěry, kde může nastat shodný problém se stávajícím. V těchto místech s případným ubouráním, bude-li obdobného rozsahu, tohoto nepřipojeného betonu AD předem souhlasí.
- po dokončení bouracích prací a zjištění přesného rozsahu navíc ubouraných konstrukcí stanovit další postup (plné dobetonování odbouraných prvků, částečné dobetonování, pouhá sanace vzniklých povrchů, apod.). Toto bude třeba rozhodnou v návaznosti na objemu těchto prvků, tvaru a především kvalitě vzniklých povrchů.

Za autorský dozor

Ing. Daniel Šindler, Ph.D.
Pontex s.r.o.
Bezová 1658
147 14 Praha 4

2. BETONÁŽ

Vyjádření zhotovitele:

Předložená změna zohledňuje skutečný rozsah betonáže desky, kdy po odbourání původní konstrukce bylo provedeno zaměření povrchu, betonáž vyrovnávacího betonu a následně zaměření povrchu po betonáži. Množství objemu vyrovnávacího betonu je vypočteno ze vzorce : skutečně zpracované množství - množství uvedené v VV = navýšení. Jedná se pouze o navýšení v objemu při zachování jednotkové ceny z SOD - položka č. 29. Zhotovitel nemohl při zpracování cenové nabídky jakkoliv odhadnout, či se seznámit s množstvím a stavem zakryté konstrukce - původní betonové desky a zmapování původního stavu mostu bylo s ohledem na podklady ze strany Sokolovské uhelné a.s. nereálné. Skutečnost se lehce odchyľuje od výkresové části SU. Nejedná se však o výjimečný stav rozporu archivní dokumentace od skutečnosti, takovéto riziko je vždy při jakékoliv rekonstrukci.

Vyjádření AD:

V projektové dokumentaci pro zadání stavby bylo možno vycházet jen z dostupných podkladů, jejich rozsah a kvalita byly poměrně nízké. Tvar vrchního povrchu NK byl překryt konstrukcí původní cyklostezky. Proto jej nebylo možno ověřit přímo.

V projektové dokumentaci byl vypočten objem výplňového betonu podle výše uvedených podkladů, v rámci realizace byl objem upřesněn dle skutečně zastiženého tvaru horního povrchu nosné konstrukce původního mostu. Toto upřesnění je v případě rekonstrukcí mostů běžnou záležitostí.

Za AD: Ing. Martin Havlík, Pontex s.r.o.

3. SANACE

Vyjádření zhotovitele:

SOD uvažovala s rozsahem reprofilace ploch 5 - 15%. Po provedeném zkušebním vzorku, za účasti investora, a následné realizace je zpracován ZL na skutečnost sanovaných ploch vč. přípočtů a odpočtů.

Vyjádření AD:

V projektové dokumentaci pro zadání stavby je možno vycházet u objemu sanací jen z odhadu a porovnání obdobnými konstrukcemi. Přesný objem sanací je možno stanovit až po očištění konstrukce. Konkrétně u této konstrukce bylo stanovení odhadovaného rozsahu sanací ztíženo jednak obtížnou přístupností v prostoru dráhy a dále tím, že se jedná o konstrukce provedenou z málo kvalitního betonu, do velmi nerovného bednění. Navíc požadovaný způsob sanace je poněkud atypický, i když s ohledem na typ konstrukce a její další využití logický.

V rámci rekonstrukce byly po očištění povrchu plochy sanací upřesněny podle stavu konstrukce po tomto očištění. Této standardní postup znamená určitý doměrek výměry sanací, který plyne z toho, že stav konstrukce po očištění byl o něco horší než se předpokládalo.

Za AD: Ing. Martin Havlík, Pontex s.r.o.

4. BETONÁŽ KŘÍDEL:

Vyjádření zhotovitele:

Předložená změna zahrnuje navýšení množství betonu u dobetonávky křídel dle skutečnosti. Navýšení množství dobetonávky souvisí s vyšším množstvím bouraných konstrukcí.

Vyjádření AD:

Vzhledem k tomu, že v rámci odbourání byly zastiženy části konstrukce, které nebyly řádně spojeny se svým podkladem a bylo je nutno odbourat, protože v opačném případě by hrozil jejich pád, bylo nutno následně tyto konstrukce dobetonovat, aby tvar konstrukce byl funkční.

Tato položka souvisí s bodem 1 a nízkou kvalitou provedení některých stávajících částí mostu. Dobetonávky jsou náhradami částí konstrukce, které bylo nutno odbourat nad rámec předpokladů projektové dokumentace.

Za AD: Ing. Martin Havlík, Pontex s.r.o.



Evidenční list změny stavby

Název a číslo stavby: „ Revitalizace Antonínských mostů - Sokolov- SO 201 Most přes železniční trať“ Název objektu: 201 - Most přes železniční trať - bourací práce a sanace číslo SOD SML/12/2017/ORM ze dne 1.1.2017	číslo objektu/ číslo změny objektu:	číslo změny: 4a
--	--	--------------------

Obsah: Krycí list: Záznam o změně - počet stran A4 1 Grafické přílohy - počet stran A4 0 Další přílohy - počet stran A4 1	<table style="width: 100%; border-collapse: collapse;"> <tr> <th style="text-align: left;">číslo paré</th> <th style="text-align: left;">příjemce</th> </tr> <tr><td>1</td><td>Dodavatel</td></tr> <tr><td>2</td><td>Projektant</td></tr> <tr><td>3</td><td>Stavební dozor</td></tr> <tr><td>4</td><td>Objednatel</td></tr> </table>	číslo paré	příjemce	1	Dodavatel	2	Projektant	3	Stavební dozor	4	Objednatel
číslo paré	příjemce										
1	Dodavatel										
2	Projektant										
3	Stavební dozor										
4	Objednatel										

Iniciátor změny: Investor

Popis a zdůvodnění změny:

Z důvodu degradace stávajících betonových konstrukcí byl vyšší rozsah bouracích prací. Způsob provedení a rozsah byl projednán s projektantem Ing. Havlíkem - PONTEX s.r.o.. Součástí této kalkulace je i sanace bouraných konstrukcí. Ceny jsou použity z výskytu, ze zasmulvné SOD.

Přílohy: soupis prací

Stavba celkem v Kč (bez DPH):

Cena stavby dle smlouvy o dílo (bez rezervy)	Cena stavby dle předchozí změny	Cena navrhované změny	Nová cena stavby celkem	Celková změna +/- %
9 699 459,07 Kč	9 699 459,07 Kč	33 933,43 Kč	9 733 392,50 Kč	0,3%

Zhotovitel: COLAS CZ a.s.

Seč

datum - 3 -08- 2017

podpis

TDI stavby

datum 16.8.2017


podpis

Objednatel: Město Sokolov

datum

16.8.2017

podpis

 

Stavba:

4a.

Objekt:

„Revitalizace Antonínských mostů - Sokolov- SO 201 Most přes železniční trať“

201 - Most přes železniční trať - bourací práce a sanace

[illegible]

Datum:

- 3 -08- 2017

Za zhotovitele:

Colas CZ, a.s. divize Silniční stavitelství,

Evidenční list změny stavby

Název a číslo stavby: „ Revitalizace Antonínských mostů - Sokolov- SO 201 Most přes

železniční trať“

Název objektu:

201 - Most přes železniční trať - bourací práce

číslo SOD SML/12/2017/ORM ze dne 1.1.2017

číslo objektu/

číslo změny objektu:

číslo změny:

4b

Obsah:

Krycí list:

Záznam o změně - počet stran A4

1

Grafické přílohy - počet stran A4

1

Další přílohy - počet stran A4

4

číslo

parc

příjemce

1

Dodavatel

2

Projektant

3

Stavební dozor

4

Objednatel

Iniciátor změny: Investor

Popis a zdůvodnění změny:

Z důvodu degradace stávajících betonových konstrukcí byl vyšší rozsah bouracích prací. Způsob provedení a rozsah byl projednán s projektantem Ing. Havlíkem - PONTIX s.r.o.. Ceny jsou použity z výskytu, ze zasmělněné SOD.

Přílohy:

soupis prací

2x geodetické zaměření

soupis vážných listků

fotodokumentace

Stavba celkem v Kč (bez DPH):

Cena stavby dle smlouvy o dílo (bez rezervy)	Cena stavby dle předchozí změny	Cena navrhované změny	Nová cena stavby celkem	Celková změna +/- %
9 699 459,07 Kč	9 699 459,07 Kč	47 337,43 Kč	9 746 796,50 Kč	0,5%

Zhotovitel : COLAS CZ a.s.

datum

- 3 - 08 - 2017

podpis

TDI stavby

datum

16.8.2017

podpis

Objednatel : Město Sokolov

datum

16.8.2017

podpis



Změna č.

4b

Stavba:

„ Revitalizace Antonínských mostů - Sokolov- SO 201 Most přes železniční trať“


Objekt:

201 - Most přes železniční trať - bourací práce

				Rozpočet				Vícepráce a úspory		Rozpočet CELKEM	
				47 337 Kč				47 337 Kč		47 337 Kč	
			jed.	množství	Kč/jed.	celkem		množství	celkem	množství	celkem
201		Most přes železniční trať									
1	014102c	POPLATKY ZA SKLÁDKU	t	25,75	172,50	4 441,88		25,75	4 441,88	25,75	4 441,88
	výpočet plochv	$(85,55\text{m}^3 - 75,196\text{m}^3) = 10,3\text{ m}^3 * 2,5\text{ t/m}^3 = 25,75\text{ t}$									
2	966168	BOURÁNÍ KONSTRUKCÍ ZE ŽELEZOBETONU S ODVOZEM DO 20KM	m3	10,30	4 163,00	42 895,55		10,30	42 895,55	10,30	42 895,55
	výpočet plochv	$(85,55\text{m}^3 - 75,196\text{m}^3) = 10,3\text{m}^3$									

CELKEM	bez DPH					47 337 Kč		47 337 Kč		47 337 Kč

Datum: - 3 -08- 2017

 Za zhotovitele:
Colas CZ, a.s. divize Silniční stavitel



























Zakázka č.: 29/2017

Objednávka č.: Petr Balák

Objednatel: Colas CZ a.s.

Kat. území: Čistá u Svatavy

Stavba: Rekonstrukce Antonínských mostů

Protokol o předání geodetických prací č. 5/2017

Dne 10.5.2017 bylo provedeno zaměření desky mostu ve výšce odbourané krycí vrstvy izolace – na izolaci. Jako podklad pro zobrazení použit výkres z protokolu 4/2017.

Použité podklady: Protokol 4/20107

Název datového souboru: ant-4

Výšky vztaženy k: betonu/izolaci,

Počet měrných jednotek: 1x stanoviště, 60 podrobných

V terénu provedl: ing. T. Vilím

bodů

Pomocník v terénu:

Souřadnicový systém: S-JTSK, $m_{xy} \leq 0,01$ m

Protokol vyhotovil: ing. T. Vilím

Výškový systém: Bpv, $m_H \leq 0,005$ m

Polní práce provedeny dne: 10.5.2017

Stabilizace: deskou,

Přístroj: Trimble S6

Náležitostmi a přesností odpovídá právním předpisům.

Elektronicky podepsal(a) Ing. Tomáš Vilím
Datum: 2017.05.10 12:41:22 CEST
Důvod: ÚOZI č.pol seznamu ČÚZK 1678/96

Geodetické práce ověřil úředně oprávněný zeměměřický inženýr:

ing. Tomáš Vilím

Dne: 10.5.2017

Číslo položky: 53/2017

Úředně oprávněný zeměměřický inženýr odpovídá za odbornou úroveň prací, za dosažení předepsané přesnosti a za správnost a úplnost náležitostí podle právních předpisů

Za objednatele převzal:

Colas CZ a.s.
Petr Balák

Razítko / Podpis:

Dne:

Záruka na provedené práce je poskytována po dobu dvou let od data předání prací kromě stabilizace. Veškeré neoznačené míry jsou uváděny v metrech, úhly v gradech. Za předání a podepsání protokolu se považuje doručení doporučenou poštou.


Příloha:

polní zápisník

přehled zaměřených bodů

seznam souřadnic

Antonínské mosty – výšky na izolaci

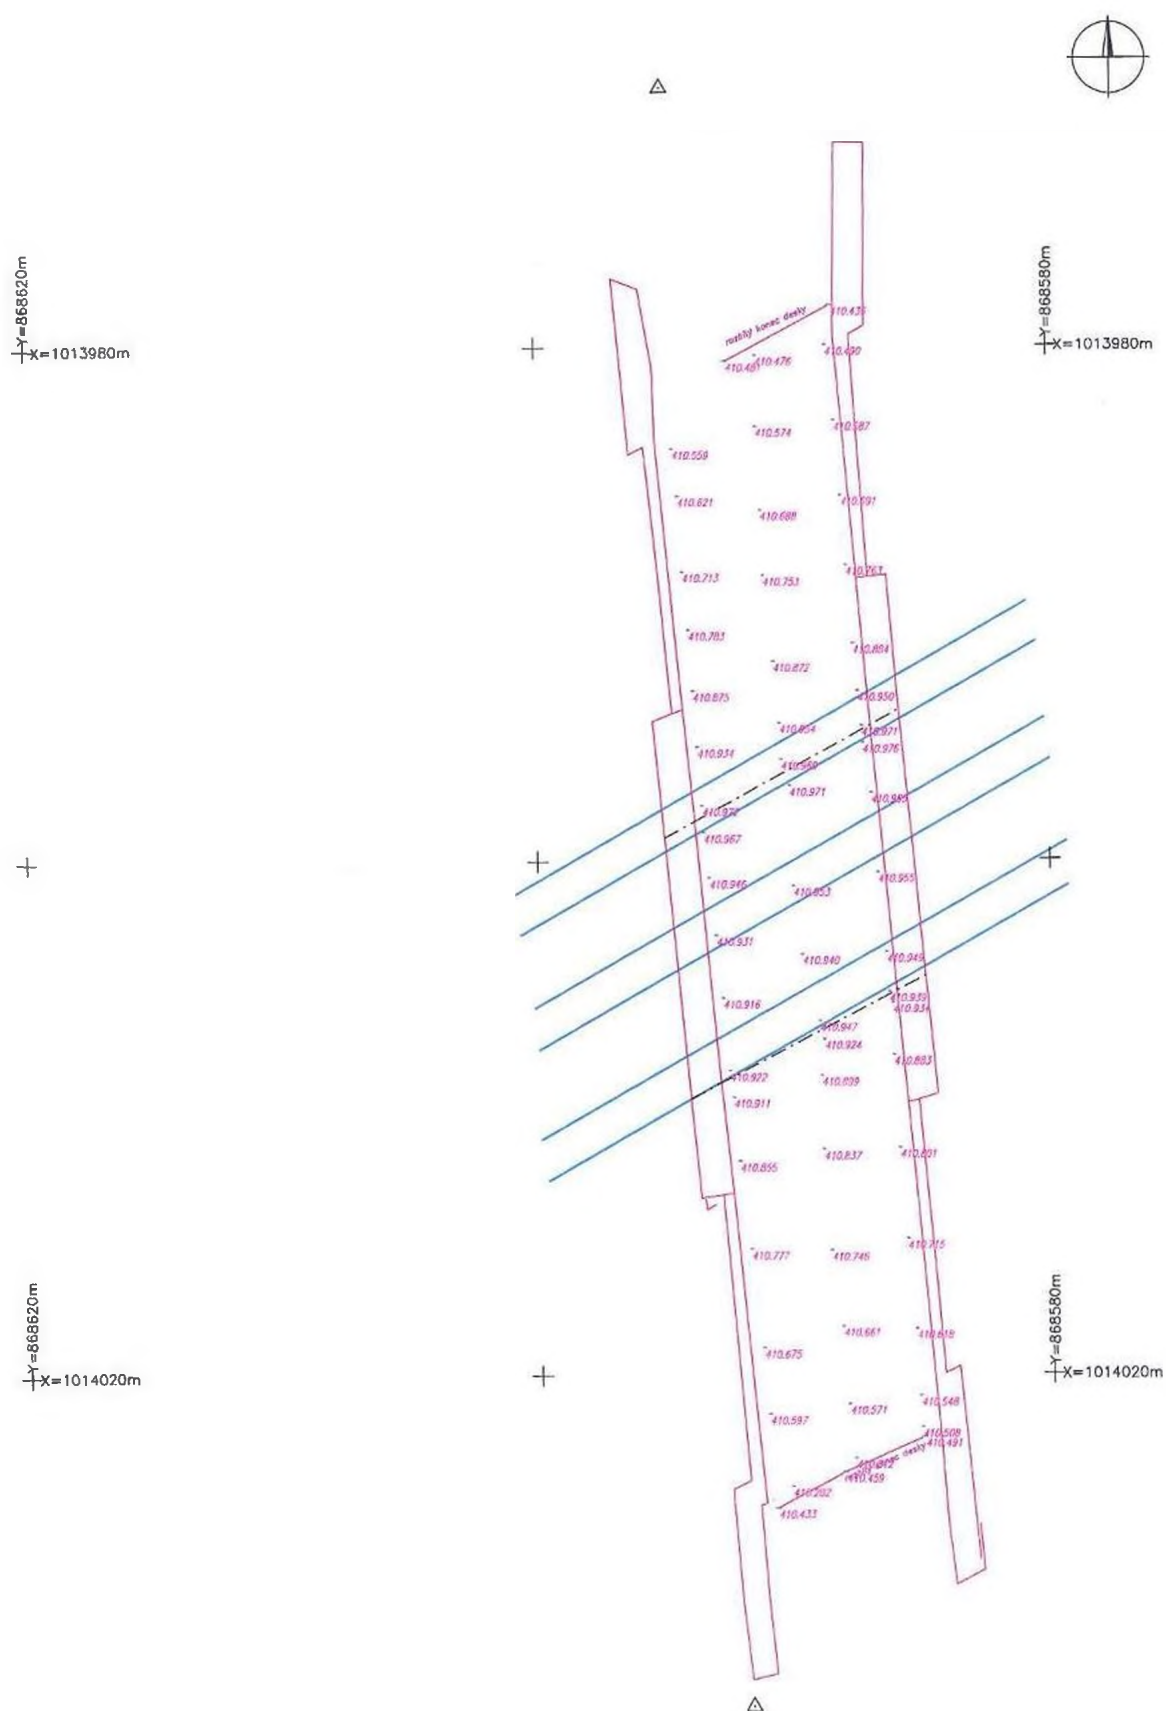

tel: +420 775 867 607

45	1-15	U	-	489	129,10463	108,76199	0-63373-022	10-00008-307	416-599
46	1-25	D	-	489	129,10463	108,76199	0-63373-022	10-00008-308	416-377
47	1-25	D	-	786	229,22432	108,76199	0-63373-022	10-00008-309	416-377

Zakázka č.: 29/2017

Objednávka č: Petr Balák

Objednatel: Colas CZ a.s.

Kat. území: Čistá u Svatavy

Stavba: Rekonstrukce Antonínských mostů

Protokol o předání geodetických prací č. 6/2017

Dne 16.5.2017 bylo provedeno zaměření výšek na odbouraných trámech a opěrách (s preferencí nejvyšších míst), doměřen průběh vnějších líců bet konstrukce. Zaměřeny pilíře – měřeny shora na vnějším lici v místech ubourání. Výšky na desce jsou dle protokolu 5/2017. DWG výkresy a fotografie zaslány projektantovi. Vše uloženo na

<https://goo.gl/M1Y0m2>

Použité podklady: Protokol 5/20107

Název datového souboru: ant-5

Výšky vztaženy k: betonu ,

Počet měrných jednotek: 1x stanovisko, 76 podrobných V terénu provedl:

ing. T. Vilím

bodů, 1 bod BP

Pomocník v terénu:

Souřadnicový systém: S-JTSK, $m_{xy} \leq 0,01$ m

Protokol vyhotovil: ing. T. Vilím

Výškový systém: Bpv, $m_H \leq 0,005$ m

Polní práce provedeny dne: 16.5.2017

Stabilizace: hranami a ubouranými povrchy,

Přístroj: Trimble S6

Náležitosti a přesnosti odpovídá právním předpisům.

Elektronicky podepsal(a) Ing. Tomáš Vilím
Datum: 2017.05.16 11:25:23 CEST
Důvod: ÚOZI č.pol seznamu ČÚZK 1678/96

Geodetické práce ověřil úředně oprávněný zeměměřický inženýr:

ing. Tomáš Vilím

Dne: 16.5.2017

Číslo položky: 57/2017

Úředně oprávněný zeměměřický inženýr odpovídá za odbornou úroveň prací, za dosažení předepsané přesnosti a za správnost a úplnost náležitostí podle právních předpisů

Za objednatele převzal:

Colas CZ a.s.
Petr Balák

Razítko / Podpis:

Dne:


Záruka na provedené práce je poskytována po dobu dvou let od data předání prací kromě stabilizace. Veškeré neoznačené míry jsou uváděny v metrech, úhly v gradech. Za předání a podepsání protokolu se považuje doručení doporučenou poštou.

Příloha:

polní zápisník

seznam souřadnic

přehled zaměřených bodů

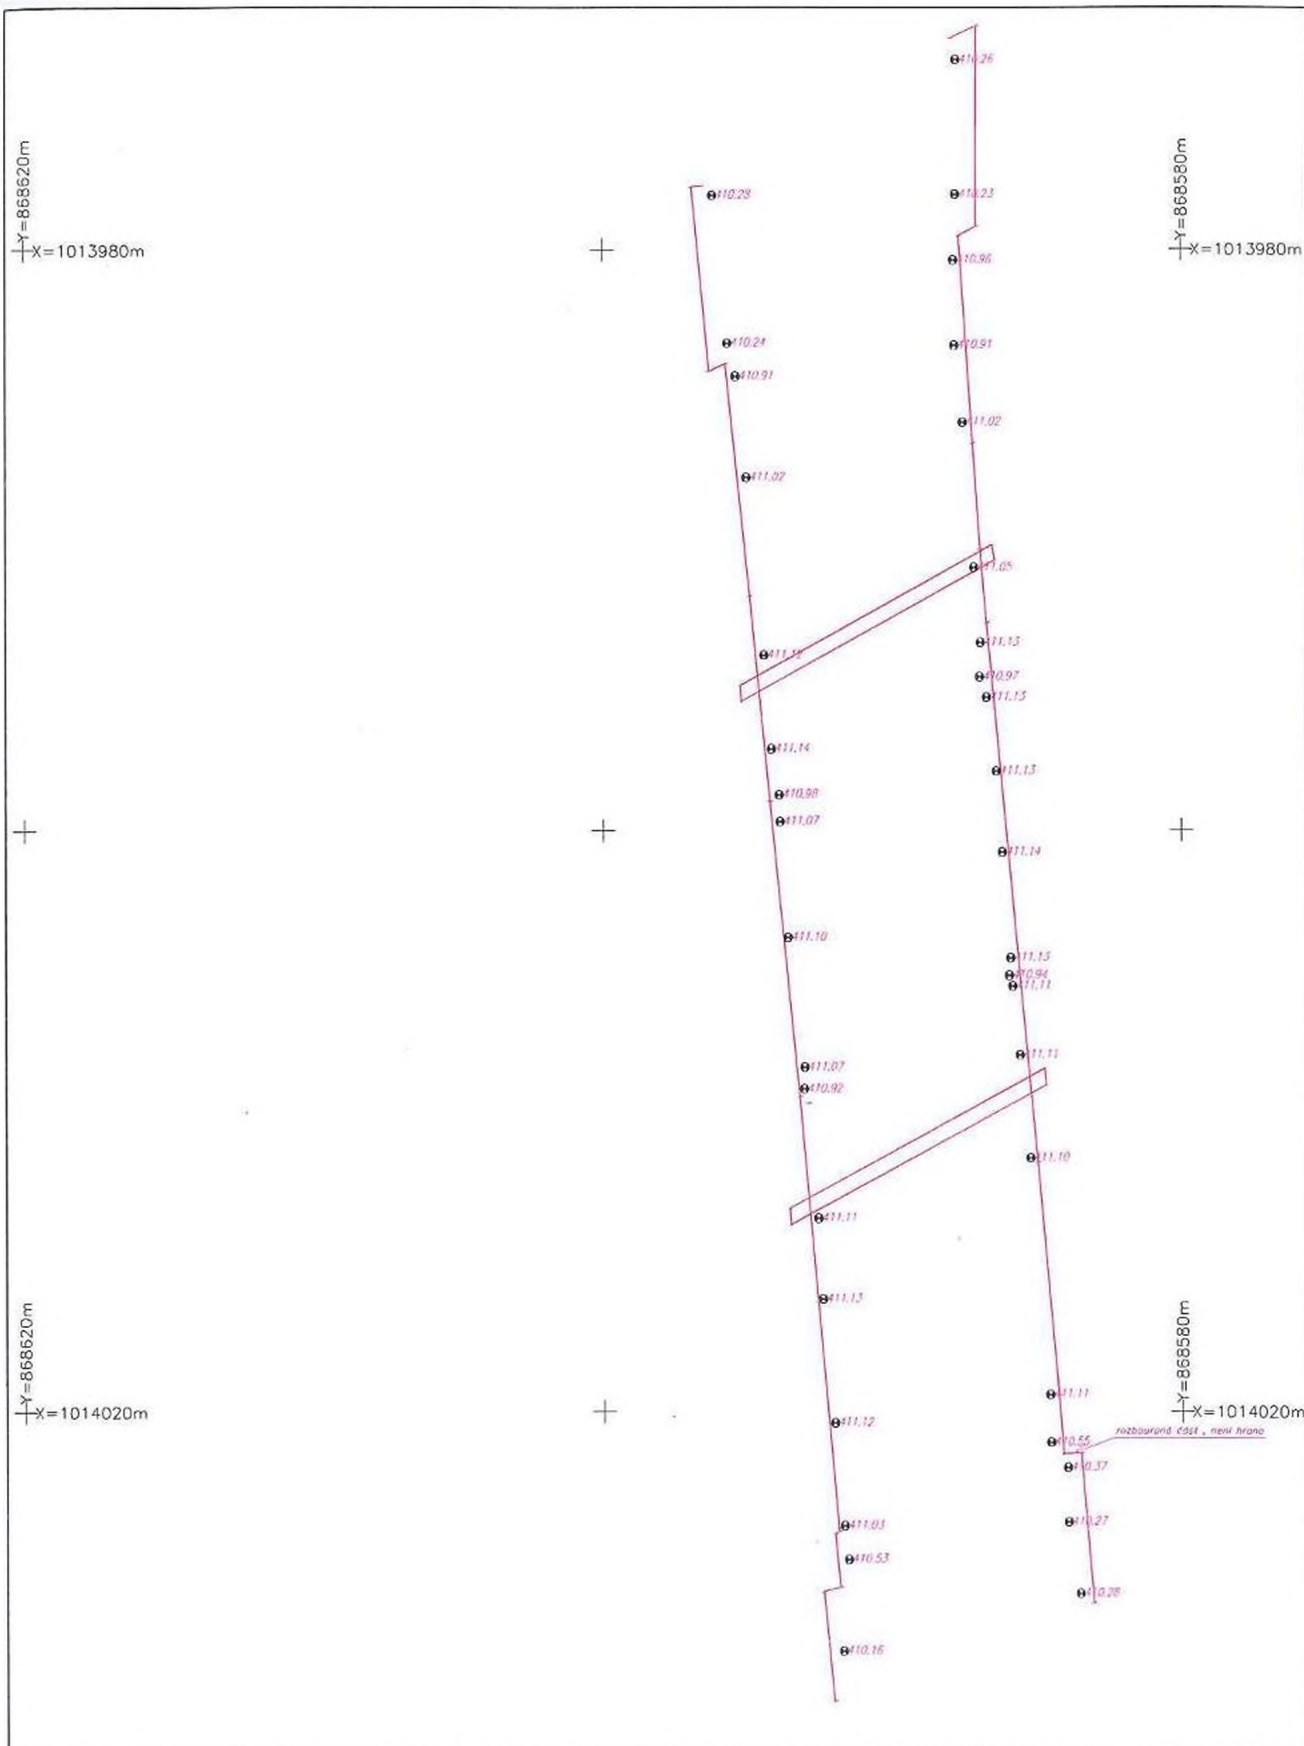

Přehled výšek a polohy bet kčí k datu 16.5.2017

12.5.2017 Zasílám avizované foto stativů antonínských mostů. Podobný problém jako předcházející dobetonávky. Pravděpodobně bez kotvící výztuže. Obava z pádu do kolejiště. Je možné v případě nutnosti ubourat až k patě?
Děkuji a odpověď obratem

Jan Kára, Colas CZ



15.5.2017 Vyjádření projektanta: uvedený prvek je možno odbourat v celém rozsahu (nemá statickou funkci), nicméně doporučujeme omezit bourání na rozsah nezbytný pro zajištění celistvosti konstrukce.

Martin Havlík, Pontex

Stav po odbourání:



Sestava dle zákazníků, míst odběrů a materiálů

Datum tisku: 1.6.2017

Příjem

<u>Zákazník</u>	<u>Místo odběru</u>	<u>V. listek</u>	<u>Datum</u>	<u>Čas</u>	<u>Název zboží</u>	<u>Cena/MJ</u>	<u>SPZ</u>	<u>DPH(%)</u>	<u>Netto [t]</u>
LB spol. s.r.o.									
			1.5.2017	17:58	Beton	0,00	2K4 5570	0	17,700
			1.5.2017	18:08	Beton	0,00	2K0 8772	0	18,600
			2.5.2017	08:01	Beton	0,00	2K4 5570	0	16,100
			2.5.2017	08:10	Beton	0,00	2K0 8772	0	18,280
			9.5.2017	14:50	Beton	0,00	2K0 8772	0	16,440
			9.5.2017	16:30	Beton	0,00	2K0 8772	0	18,390
			9.5.2017	17:33	Beton	0,00	2K0 8772	0	17,440
			10.5.2017	14:59	Beton	0,00	2K0 8772	0	17,600
			10.5.2017	16:54	Beton	0,00	2K0 8772	0	15,900
			11.5.2017	15:48	Beton	0,00	2K4 5570	0	16,180
			11.5.2017	16:11	Beton	0,00	2K0 8772	0	16,140
			11.5.2017	18:00	Beton	0,00	2K0 8772	0	17,550
			1.6.2017	13:23	Beton	0,00	2K4 5570	0	15,380
					Beton				221,700
			1.5.2017	07:53	Směsi nebo oddělené frakce	0,00	2K4 5570	0	19,070
			1.5.2017	08:00	Směsi nebo oddělené frakce	0,00	2K0 8772	0	20,590
			1.5.2017	09:29	Směsi nebo oddělené frakce	0,00	2K4 5570	0	20,600
			1.5.2017	09:42	Směsi nebo oddělené frakce	0,00	2K0 8772	0	21,440
			1.5.2017	10:53	Směsi nebo oddělené frakce	0,00	2K4 5570	0	18,860
			1.5.2017	11:02	Směsi nebo oddělené frakce	0,00	2K0 8772	0	20,500
			1.5.2017	13:00	Směsi nebo oddělené frakce	0,00	2K4 5570	0	20,640
			1.5.2017	13:12	Směsi nebo oddělené frakce	0,00	2K0 8772	0	21,640
			1.5.2017	14:41	Směsi nebo oddělené frakce	0,00	2K4 5570	0	19,100
			1.5.2017	14:43	Směsi nebo oddělené frakce	0,00	2K0 8772	0	19,300
			1.5.2017	16:09	Směsi nebo oddělené frakce	0,00	2K4 5570	0	20,400
			1.5.2017	16:19	Směsi nebo oddělené frakce	0,00	2K0 8772	0	18,860
			2.5.2017	09:28	Směsi nebo oddělené frakce	0,00	2K4 5570	0	21,650
			2.5.2017	09:33	Směsi nebo oddělené frakce	0,00	2K0 8772	0	20,690
			2.5.2017	10:55	Směsi nebo oddělené frakce	0,00	2K4 5570	0	21,900
			2.5.2017	11:06	Směsi nebo oddělené frakce	0,00	2K0 8772	0	19,700
			2.5.2017	13:08	Směsi nebo oddělené frakce	0,00	2K4 5570	0	20,420
			2.5.2017	13:16	Směsi nebo oddělené frakce	0,00	2K0 8772	0	19,300
			2.5.2017	14:50	Směsi nebo oddělené frakce	0,00	2K4 5570	0	18,080
			2.5.2017	14:58	Směsi nebo oddělené frakce	0,00	2K0 8772	0	21,220
			2.5.2017	16:39	Směsi nebo oddělené frakce	0,00	2K4 5570	0	20,300
			2.5.2017	16:40	Směsi nebo oddělené frakce	0,00	2K0 8772	0	21,560
			11.5.2017	08:20	Směsi nebo oddělené frakce	0,00	2K4 5570	0	19,060
			11.5.2017	08:31	Směsi nebo oddělené frakce	0,00	2K0 8772	0	20,670
			11.5.2017	11:28	Směsi nebo oddělené frakce	0,00	2K4 5570	0	20,610
			11.5.2017	11:43	Směsi nebo oddělené frakce	0,00	2K0 8772	0	19,300
			11.5.2017	13:59	Směsi nebo oddělené frakce	0,00	2K4 5570	0	17,090
			11.5.2017	14:12	Směsi nebo oddělené frakce	0,00	2K0 8772	0	19,260

Směsi nebo oddělené frakce be 561,810

783,510

783,510

LB spol. s.r.o.

Celkem netto za sestavu:

783,510

Evidenční list změny stavby

Název a číslo stavby: „ Revitalizace Antoninských mostů - Sokolov- SO 201 Most přes železniční trať“ Název objektu: 201 - Most přes železniční trať - betonáž číslo SOD SML/12/2017/ORM ze dne 1.1.2017	číslo objektu/ číslo změny objektu:	číslo změny: 5
---	--	-------------------

Obsah: Krycí list: Záznam o změně - počet stran A4 1 Grafické přílohy - počet stran A4 0 Další přílohy - počet stran A4 2	<table border="1" style="width: 100%; border-collapse: collapse;"> <thead> <tr> <th style="text-align: center;">číslo paré</th> <th style="text-align: center;">příjemce</th> </tr> </thead> <tbody> <tr> <td style="text-align: center;">1</td> <td>Dodavatel</td> </tr> <tr> <td style="text-align: center;">2</td> <td>Projektant</td> </tr> <tr> <td style="text-align: center;">3</td> <td>Stavební dozor</td> </tr> <tr> <td style="text-align: center;">4</td> <td>Objednatel</td> </tr> </tbody> </table>	číslo paré	příjemce	1	Dodavatel	2	Projektant	3	Stavební dozor	4	Objednatel
číslo paré	příjemce										
1	Dodavatel										
2	Projektant										
3	Stavební dozor										
4	Objednatel										

Iniciátor změny: Investor

Popis a zdůvodnění změny:

Předložená změna zohledňuje skutečný rozsah betonáže desky, kdy po odbourání původní konstrukce bylo provedeno zaměření povrchu, betonáž vyrovnávacího betonu a následně zaměření povrchu po betonáži. Množství objemu vyrovnávacího betonu je vypočteno ze vzorce : skutečně zpracované množství - množství uvedené v VV = navýšení. Jedná se pouze o navýšení v objemu při zachování jednotkové ceny z SOD - položka č. 29. Zhotovitel nemohl při zpracování cenové nabídky jakkoliv odhadnout, či se seznámit s množstvím a stavem zakryté konstrukce - původní betonové desky a zmapování původního stavu mostu bylo s ohledem na podklady ze strany Sokolovské uhelné a.s. nereálné. Skutečnost se lehce odchyluje od výkresové části SU. Nejedná se však o výjimečný stav rozporu archivní dokumentace od skutečnosti, takovéto riziko je vždy při jakékoliv rekonstrukci.

Přílohy: soupis prací
geodetická záměra

Stavba celkem v Kč (bez DPH):

Cena stavby dle smlouvy o dílo (bez rezervy)	Cena stavby dle předchozí změny	Cena navrhované změny	Nová cena stavby celkem	Celková změna +/- %
9 699 459,07 Kč	9 699 459,07 Kč	118 232,85 Kč	9 817 691,92 Kč	1,2%

Zhotovitel : COLAS CZ a.s.

datum - 3 - 08 - 2017 podpis

TDI stavby : Ing. Petr Urgač

datum 16.8.2017 podpis

Objednatel : Město Sokolov

datum 16.8.2017 podpis



Změna č.

Stavha:

5

„Revitalizace Antonínských mostů - Sokolov- SO 201 Most přes železniční trať“

Objekt:

201 - Most přes železniční trať - betonáž

[illegible]

Datum:

- 3 -08- 2017

Za zhotovitele:

Colas CZ, a.s. divize Silniční stavitelství,

Zakázka č.: 29/2017

Objednávka č: Petr Balák

Objednatel: Colas CZ a.s.

Kat. území: Čistá u Svatavy

Stavba: Rekonstrukce Antonínských mostů

Protokol o předání geodetických prací č. 8/2017

Dne 24.5.2017 bylo provedeno zaměření povrchu vyrovnávací desky a vypočtena kubatura betonu mezi dvěma modely. Původní byl model odbourané konstrukce, stávající stav je po betonáži. Celková vypočtená kubatura je 102 m³. Výpočet proveden v programu Trimble Business Center rozdílem dvou povrchů. Vyhotoven rastr bodů v 0.5 m intervalu s vypočtenými mocnostmi.

Použité podklady: měření odbourané desky, měření vyrovnávky

Název datového souboru: ant-7

Výšky vztaženy k: betonu,

Počet měrných jednotek: 1x stanoviště, 67 podrobných V terénu provedl:

ing. T. Vilím

bodů, 4 hod výpočet

Pomocník v terénu:

Souřadnicový systém: S-JTSK, $m_{xy} \leq 0,01$ m

Protokol vyhotovil: ing. T. Vilím

Výškový systém: Bpv, $m_H \leq 0,005$ m

Polní práce provedeny dne: 24.5.2017

Stabilizace: konstrukcí,

Přístroj: Trimble S6

Náležitosti a přesnosti odpovídá právní předpisům.

Elektronicky podepsal(a) Ing. Tomáš Vilím
Datum: 2017.06.09 13:08:19 CEST
Důvod: ÚOZI č.pól seznamu ČÚZK 1678/96

Geodetické práce ověřil úředně oprávněný zeměměřický inženýr:

ing. Tomáš Vilím

Dne: 9.6.2017

Číslo položky: 85/2017

Úředně oprávněný zeměměřický inženýr odpovídá za odbornou úroveň prací, za dosažení předepsané přesnosti a za správnost a úplnost náležitostí podle právních předpisů

Za objednatele převzal:

Colas CZ a.s.
Petr Balák

Razítko / Podpis:

Dne:


Záruka na provedené práce je poskytována po dobu dvou let od data předání prací kromě stabilizace. Veškeré neoznačené míry jsou uváděny v metrech, úhly v gradech. Za předání a podepsání protokolu se považuje doručení doporučenou poštou.

Příloha:

polní zápisník


Rozdílový rastr

seznam souřadnic

 



Rozdíly výšek mezi modely

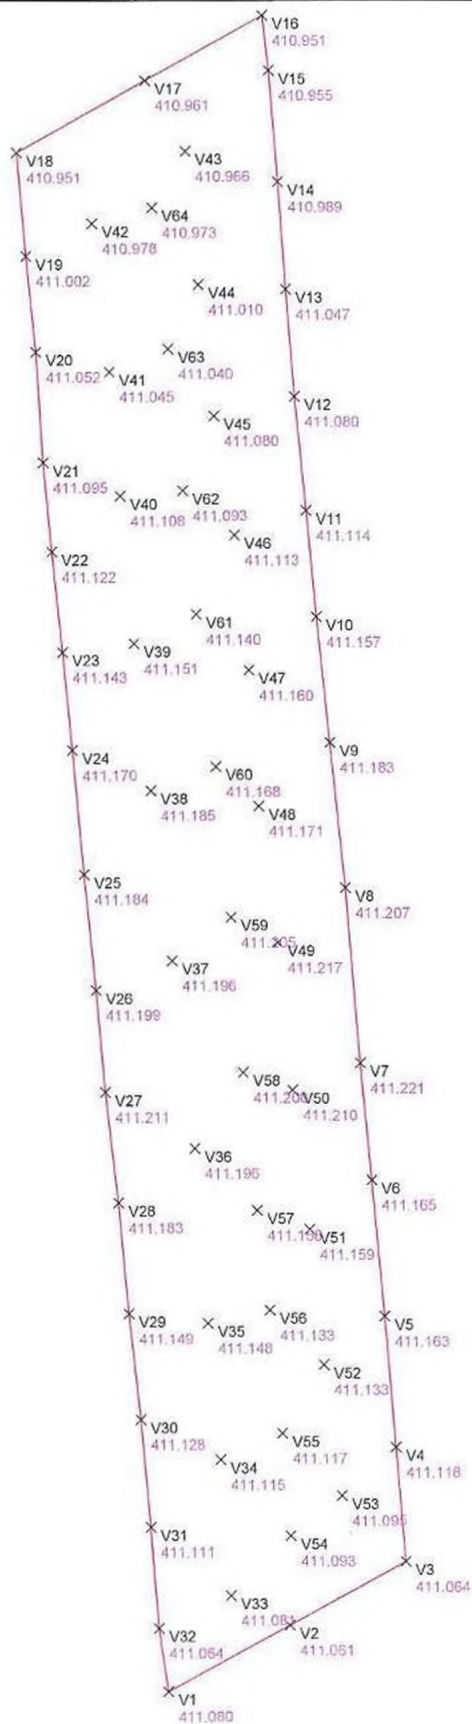

Měření povrchu desky

Evidenční list změny stavby

Název a číslo stavby: „ Revitalizace Antonínských mostů - Sokolov- SO 201 Most přes železniční trať“ Název objektu: 201 - Most přes železniční trať - úprava dilatační spáry číslo SOD SML/12/2017/ORM ze dne 1.1.2017	číslo objektu/ číslo změny objektu:	číslo změny: 6
--	--	-------------------

Obsah: Kvalif. list: Záznam o změně - počet stran A4 1 Grafické přílohy - počet stran A4 0 Další přílohy - počet stran A4 1	<table border="1" style="width: 100%; border-collapse: collapse;"> <thead> <tr> <th style="text-align: center;">číslo paré</th> <th style="text-align: center;">příjemce</th> </tr> </thead> <tbody> <tr> <td style="text-align: center;">1</td> <td>Dodavatel</td> </tr> <tr> <td style="text-align: center;">2</td> <td>Projektant</td> </tr> <tr> <td style="text-align: center;">3</td> <td>Stavební dozor</td> </tr> <tr> <td style="text-align: center;">4</td> <td>Objednatel</td> </tr> </tbody> </table>	číslo paré	příjemce	1	Dodavatel	2	Projektant	3	Stavební dozor	4	Objednatel
číslo paré	příjemce										
1	Dodavatel										
2	Projektant										
3	Stavební dozor										
4	Objednatel										

Iniciátor změny: Investor

Popis a zdůvodnění změny:

Předložená změna zahrnuje provedení dilatační spáry mezi konstrukcemi, která vylimnuje rozdílný pohyb stavebních prvků a tím zvýší jejich životnost. Po konzultaci s TDI je navržen postup : očištění náběhů hra, penetrační nátěr, vtažení polystyrenové výplně tl. 20mm, šíře 200mm a utěsnění PU tmelem.

Přílohy: soupis prací

Stavba celkem v Kč (bez DPH):

Cena stavby dle smlouvy o dílo (bez rezervy)	Cena stavby dle předchozí změny	Cena navrhované změny	Nová cena stavby celkem	Celková změna +/- %
9 699 459,07 Kč	9 699 459,07 Kč	9 702,00 Kč	9 709 161,07 Kč	0,1%

Zhotovitel : COLAS CZ a.s.

datum - 3 -08- 2017 podpis

TDI stavby : Ing. Petr Urgač

datum 16.8.2017 podpis

Objednatel : Město Sokolov

datum 16.8.2017 podpis



6


„ Revitalizace Antonínských mostů - Sokolov- SO 201 Most přes železniční trať“

201 - Most přes železniční trať - úprava dilatační spáry

[illegible][illegible]

- 3 -08- 2017

Za zhotovitele:
Colas CZ, a.s. divize Silniční stavitelství,

 

Evidenční list změny stavby

Název a číslo stavby: „ Revitalizace Antonínských mostů - Sokolov- SO 201 Most přes železniční trať“ Název objektu: 201 - Most přes železniční trať - dobetonávka křídel číslo SOD SML/12/2017/ORM ze dne 1.1.2017	číslo objektu/ číslo změny objektu:	číslo změny: 8
--	--	-------------------

Obsah: Krycí list: Záznam o změně - počet stran A4 1 Grafické přílohy - počet stran A4 1 Další přílohy - počet stran A4 1	<table border="1" style="width: 100%; border-collapse: collapse;"> <thead> <tr> <th style="text-align: center;">číslo paré</th> <th style="text-align: center;">příjemce</th> </tr> </thead> <tbody> <tr> <td style="text-align: center;">1</td> <td>Dodavatel</td> </tr> <tr> <td style="text-align: center;">2</td> <td>Projektant</td> </tr> <tr> <td style="text-align: center;">3</td> <td>Stavební dozor</td> </tr> <tr> <td style="text-align: center;">4</td> <td>Objednatel</td> </tr> </tbody> </table>	číslo paré	příjemce	1	Dodavatel	2	Projektant	3	Stavební dozor	4	Objednatel
číslo paré	příjemce										
1	Dodavatel										
2	Projektant										
3	Stavební dozor										
4	Objednatel										

Iniciátor změny: Investor

Popis a zdůvodnění změny:

Předložená změna zahrnuje navýšení množství betonu u dobetonávky křídel dle skutečnosti.

Přílohy: soupis prací
zářec skutečností

Stavba celkem v Kč (bez DPH):

Cena stavby dle smlouvy o dílo (bez rezervy)	Cena stavby dle předchozí změny	Cena navrhované změny	Nová cena stavby celkem	Celková změna + / - %
9 699 459,07 Kč	9 699 459,07 Kč	16 231,18 Kč	9 715 690,25 Kč	0,2%

Zhotovitel : COLAS CZ a.s.

Sed

datum - 3 -08- 2017 podpis

TDI stavby : Ing. Petr Urgač

datum 16.8.2017 podpis

Objednatel : Město Sokolov

datum 16.8.2017 podpis



Změna č.

Stavba:

8

„ Revitalizace Antonínských mostů - Sokolov- SO 201 Most přes železniční trať“

Objekt:

201 - Most přes železniční trať - dobetonávka křídel

[illegible]

Datum:


- 3 -08- 2017

Za zhotovitele:

Colas CZ, a.s. divize Silniční stavitel

PŮDORYS NOVÁ NK + SPOD.STAVBA +

M 1:100

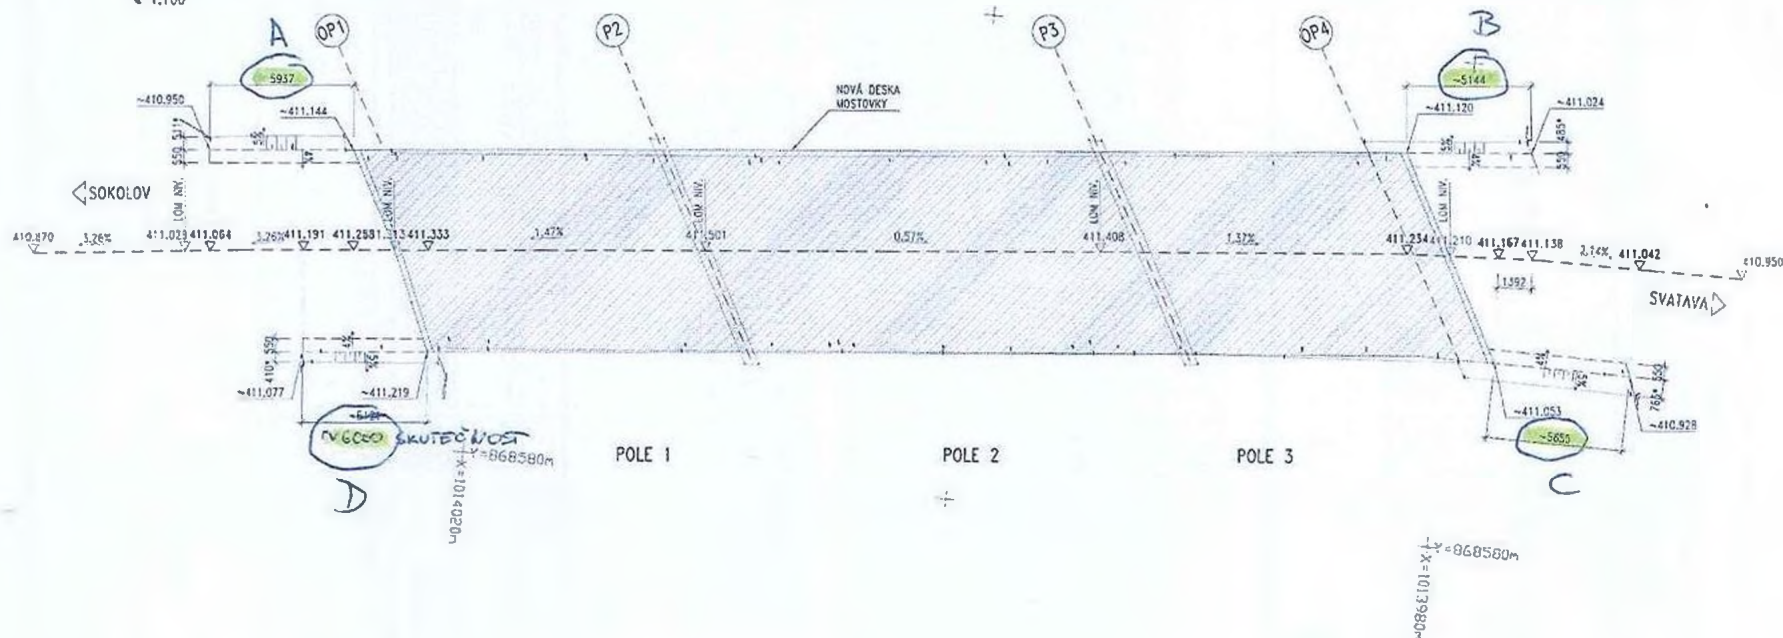

AKTUALIZACE - 6.6.2017

NOVÝ BLOK - TVAR

NA KŘÍDELECH

M 1:20



PŘEHLED KONSTRUKČNÍCH MATERIÁLŮ

BETON

BETON KŘÍDELNÍ BLOK C 30/37-10°4

VÝZTUŽ B 5008

POZNÁMKY

- VÝKRES VYCHÁZÍ Z POSLEDNÍHO GEOMETRICKÉHO ZAMĚŘENÍ PO ODBOURÁNÍ SS A NK (Z 23.5.2017).

Souřadnicový systém: S-JTSK
Výškový systém: 39m

Číslo projektu	15 123 03	Podpis	Ing. Petr Dvořák	Stavba	Revitalizace mostů



13.1

Evidenční list změny stavby

Název a číslo stavby: „ Revitalizace Antonínských mostů - Sokolov- SO 201 Most přes železniční trať“ Název objektu: 201 - Most přes železniční trať - NEPROVEDENÉ PRÁCE číslo SOD SML/12/2017/ORM ze dne 1.1.2017	číslo objektu/ číslo změny objektu:	číslo změny: 9
---	--	-------------------

Obsah: Krycí list: Záznam o změně - počet stran A4 1 Grafické přílohy - počet stran A4 0 Další přílohy - počet stran A4 1	<table border="1" style="width: 100%; border-collapse: collapse;"> <thead> <tr> <th style="text-align: center;">číslo parc</th> <th style="text-align: center;">příjemce</th> </tr> </thead> <tbody> <tr> <td style="text-align: center;">1</td> <td>Dodavatel</td> </tr> <tr> <td style="text-align: center;">2</td> <td>Projektant</td> </tr> <tr> <td style="text-align: center;">3</td> <td>Stavební dozor</td> </tr> <tr> <td style="text-align: center;">4</td> <td>Objednatel</td> </tr> </tbody> </table>	číslo parc	příjemce	1	Dodavatel	2	Projektant	3	Stavební dozor	4	Objednatel
číslo parc	příjemce										
1	Dodavatel										
2	Projektant										
3	Stavební dozor										
4	Objednatel										

Iniciátor změny: Investor

Popis a zdůvodnění změny:

Práce, které nebyly provedeny v rámci SOD.

Přílohy: soupis prací

Stavba celkem v Kč (bez DPH):

Cena stavby dle smlouvy o dílo (bez rezervy)	Cena stavby dle předchozí změny	Cena navrhované změny	Nová cena stavby celkem	Celková změna +/- %
9 699 459,07 Kč	9 699 459,07 Kč	- 112 490,44 Kč	9 586 968,63 Kč	-1,2%

Zhotovitel: COLAS CZ a.s.


datum - 3 -08- 2017 podpis

TDI stavby: Ing. Petr Urgač

datum 16.8.2017 podpis

Objednatel: Město Sokolov

datum 16.8.2017 podpis

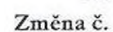

Změna č.

Změna č. 9

Stavba: „Revitalizace Antonínských mostů - Sokolov- SO 201 Most přes železniční trať“

Objekt: 201 - Most přes železniční trať - NEPROVEDENÉ PRÁCE

	CELKEM	bez DPH				601 421 Kč	-112 490 Kč	488 931 Kč

Datum: - 3 -08- 2017

Za zhotovitele:
Colas CZ, a.s. divize Silniční stavitelství,

