


PŘEČERPÁVACÍ STANICE OSAZENÍ

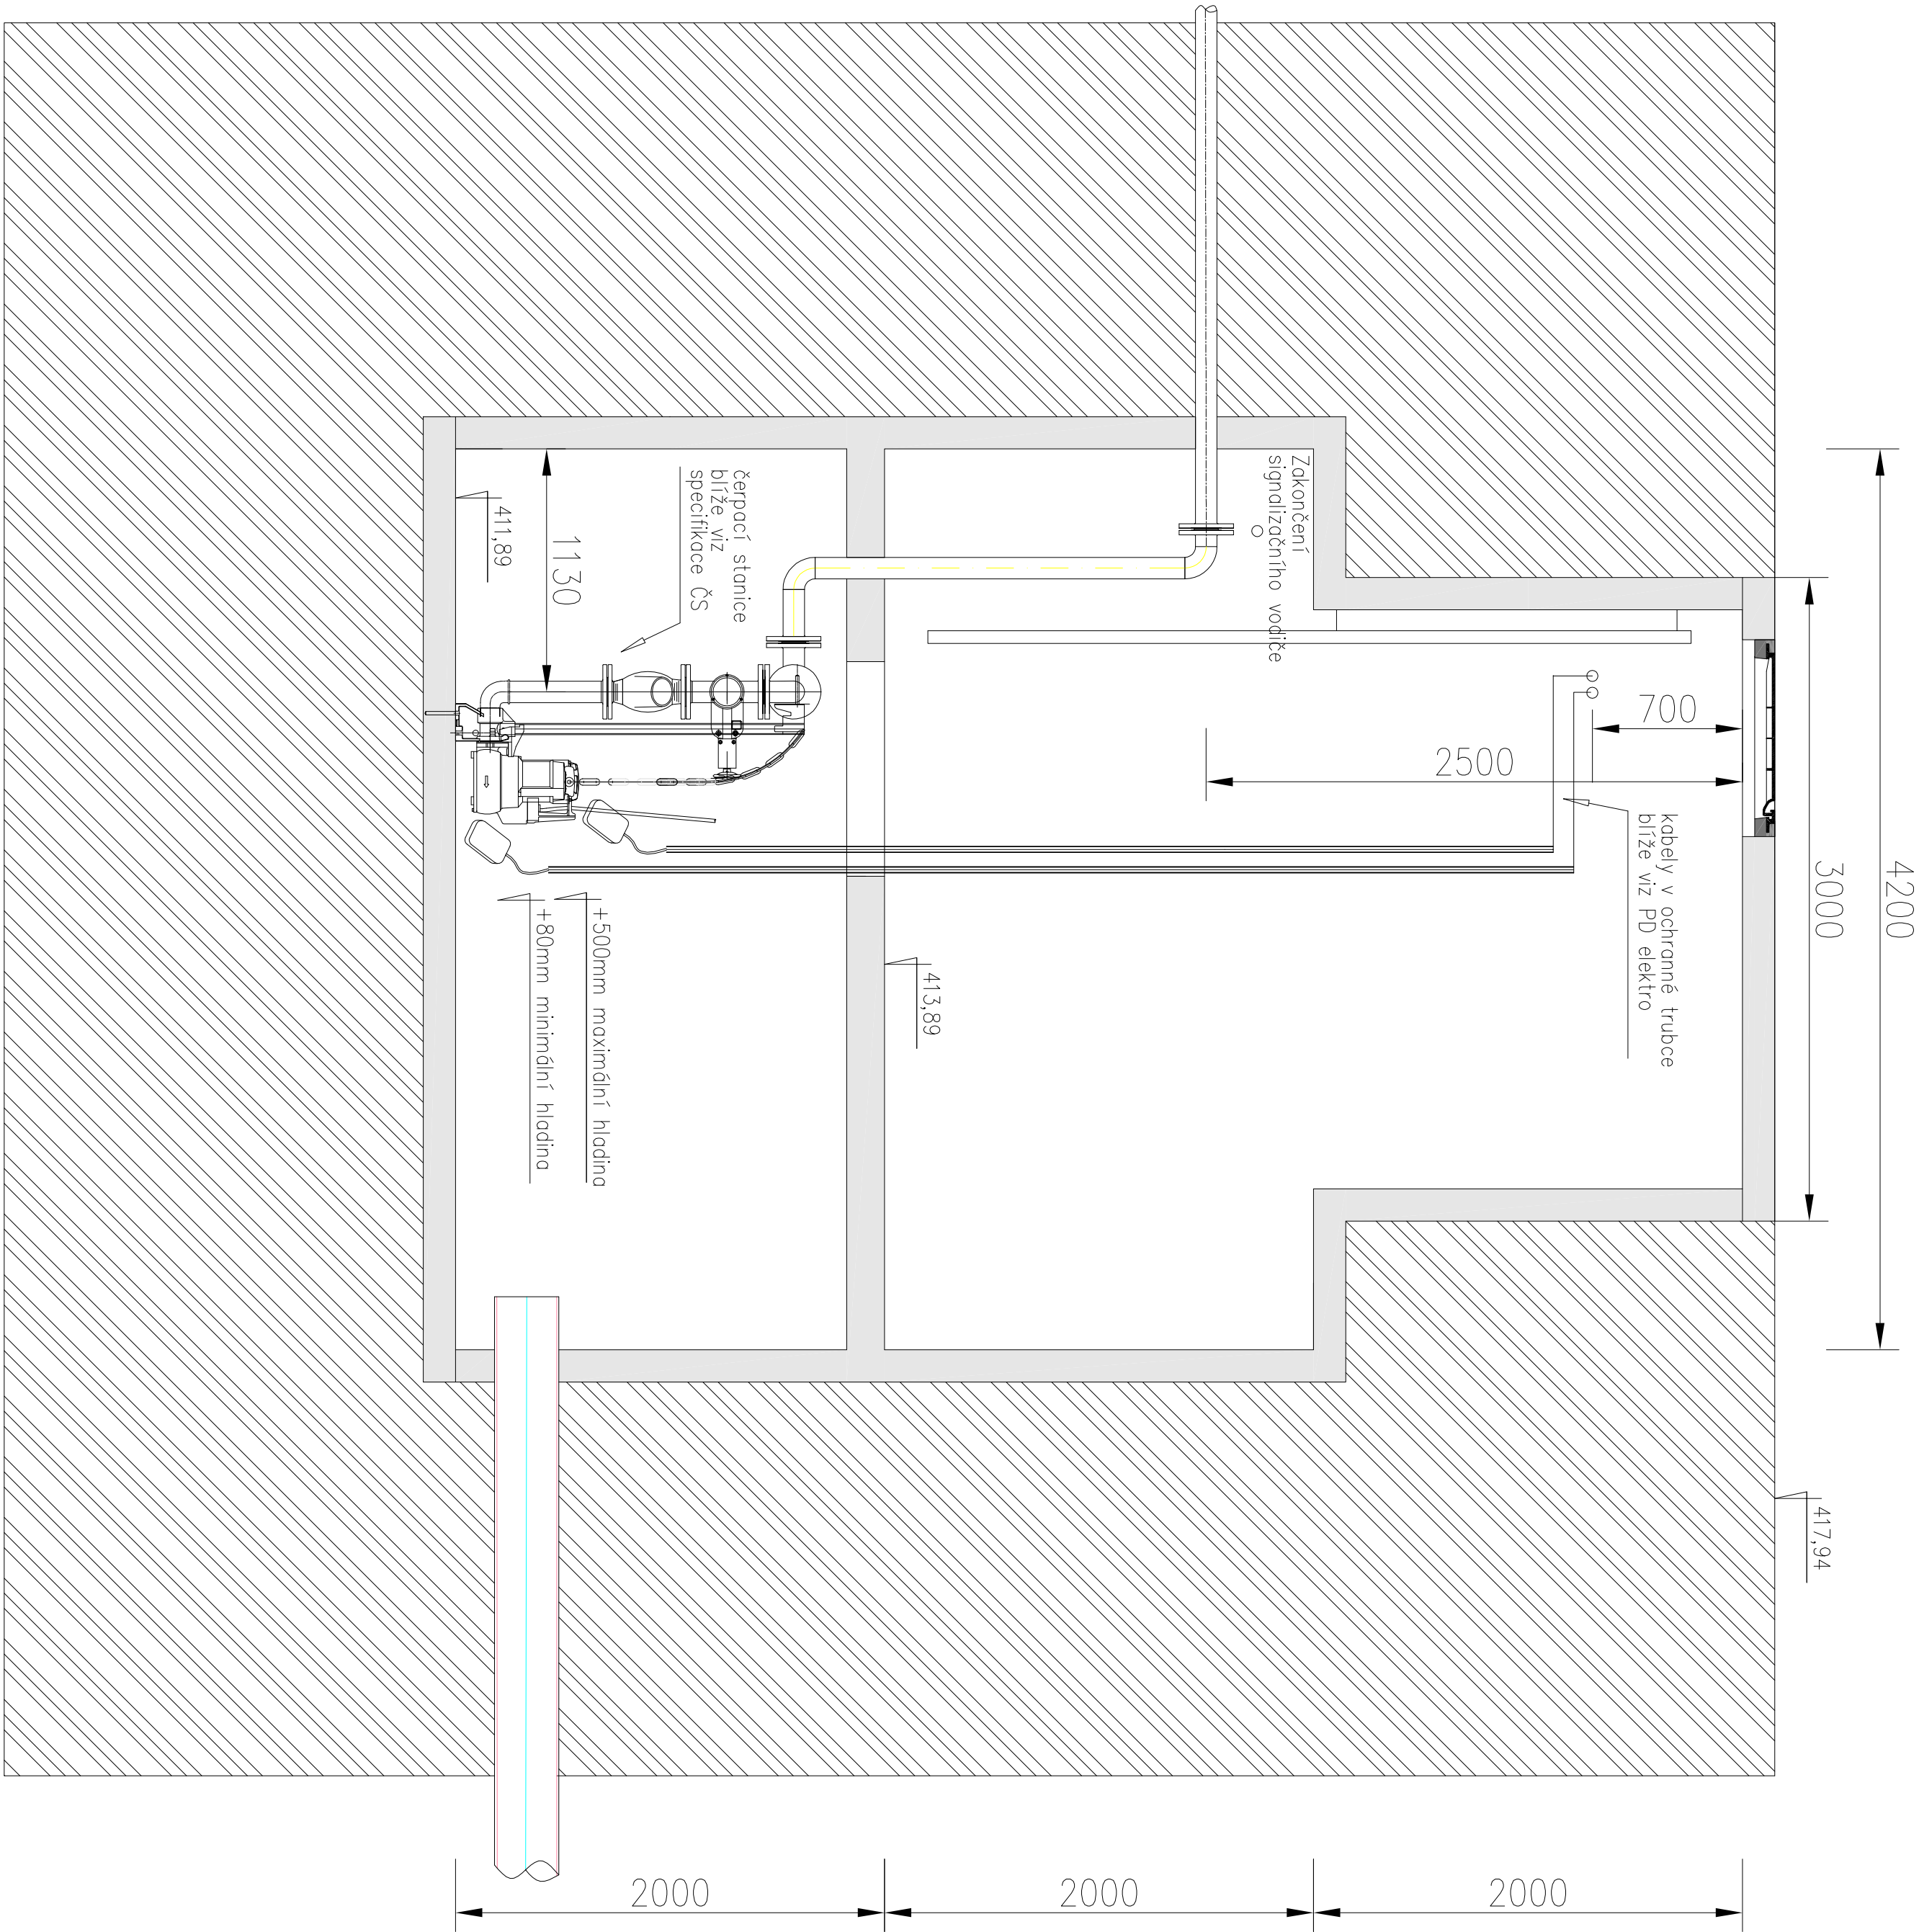

Odp. projektant		Vyracoval			
Pavel Stejskal		Pavel Stejskal			
AT 0300714		AT 0300714			
Investor Město Sokolov, Rokycanova 1929, 356 01 Sokolov					
ICO 00259586					
Kraj	Karlovarský	Mú:	Sokolov	sú:	Sokolov
Název akce					
REKONSTRUKCE TECHNOLOGICKÉHO ZAŘÍZENÍ					
ZÁCHYTNÉ JÍMKY DEŠŤOVÝCH VOD, SPARTAKÁDNÍ UL. SOKOLOV					
Lokalita akce					
Sokolov sídliště Vítězná					
Stavba - objekt- TZS					
Obsah					
PŘEČERPÁVACÍ STANICE OSAZENÍ					
				Účel	DSP
				Datum	10/17
				Číslo zak.	6-10-2017
				Formát	A2
				Kótováno	mm
				Měřítko	1:25
				Číslo	D.2.2